



	CALÇADA EXTERNA A= 564,11m²
	INTERTRAVADO A= 707,20m²
	PISO TÁTIL DIRECIONAL 30X30 A=13,15m²
	PISO TÁTIL DE ALERTA 30X30 A=3,95m²
	PISO EM CONCRETO DESEMPOLADO A=153,30m²
	PISO EM CONCRETO DESEMPOLADO-CALÇADA A=68,50m²

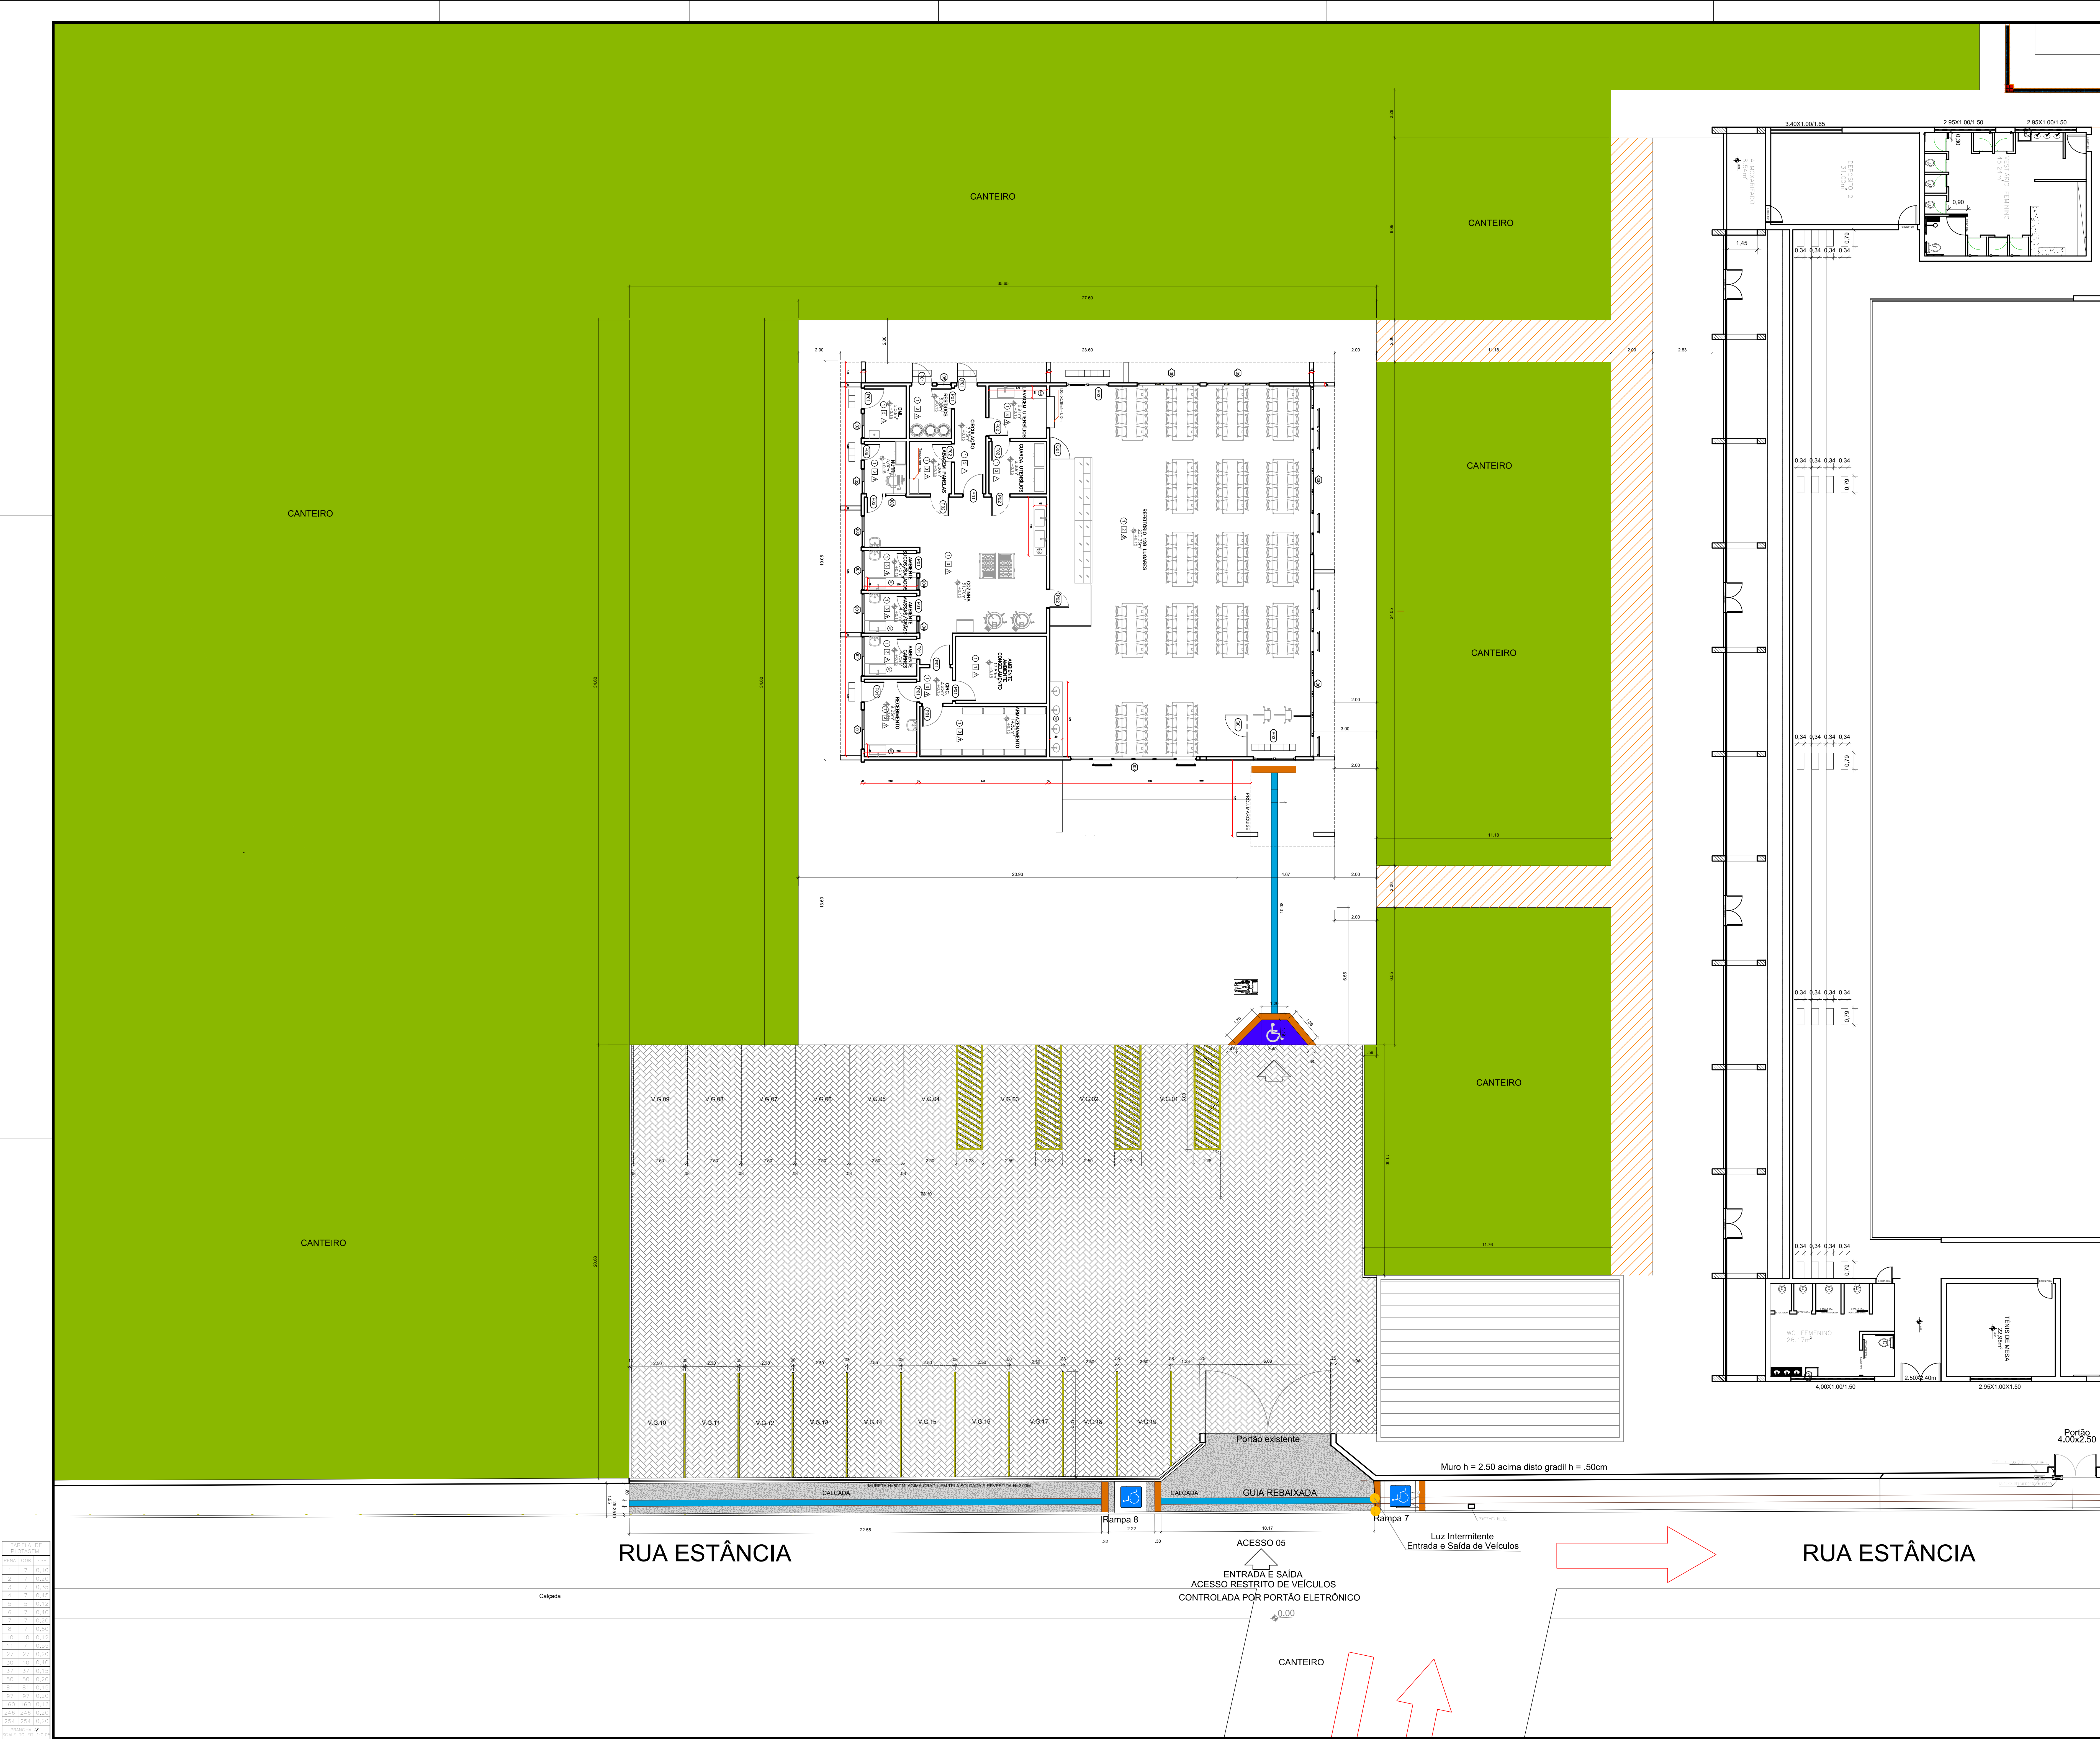

Nº	ALTERAÇÃO / REVISÕES	REVISADO POR	DATA		
INSTITUTO FEDERAL SERGIPE		AUTOR DO PROJETO: Arq^a. WESLEY AMARAL DE QUEIROZ A-95281-3 Arq^a. AMANDA FONTES ARAÇÃO DIAS A-41542-1 Arq^a. ERLER MONTEIRO RENDELSE SILVA A-50281-0 ENDEREÇO: Rua Dom José Thomas, 194 - Bairro São José - Aracaju/SE dipopi@ifs.edu.br TEL.: (79)3711-3139			
PROJETO ARQUITETÔNICO					
CAMPUS ARACAJU					
CLIENTE:					
INSTITUTO FEDERAL DE SERGIPE - CAMPUS ARACAJU					
ENDEREÇO:		ESCALA:		1:100	
Av. Eng. Gentil Tavares, 1166 - Getúlio Vargas, Aracaju - SE		DATA:		ABRIL/2026	
PLANTA:		PRANCHIA:			
RESTAURANTE IMPLANTADO					
A B C D E F G H I J K L M N O P Q R S T U V X Y Z				02/06	

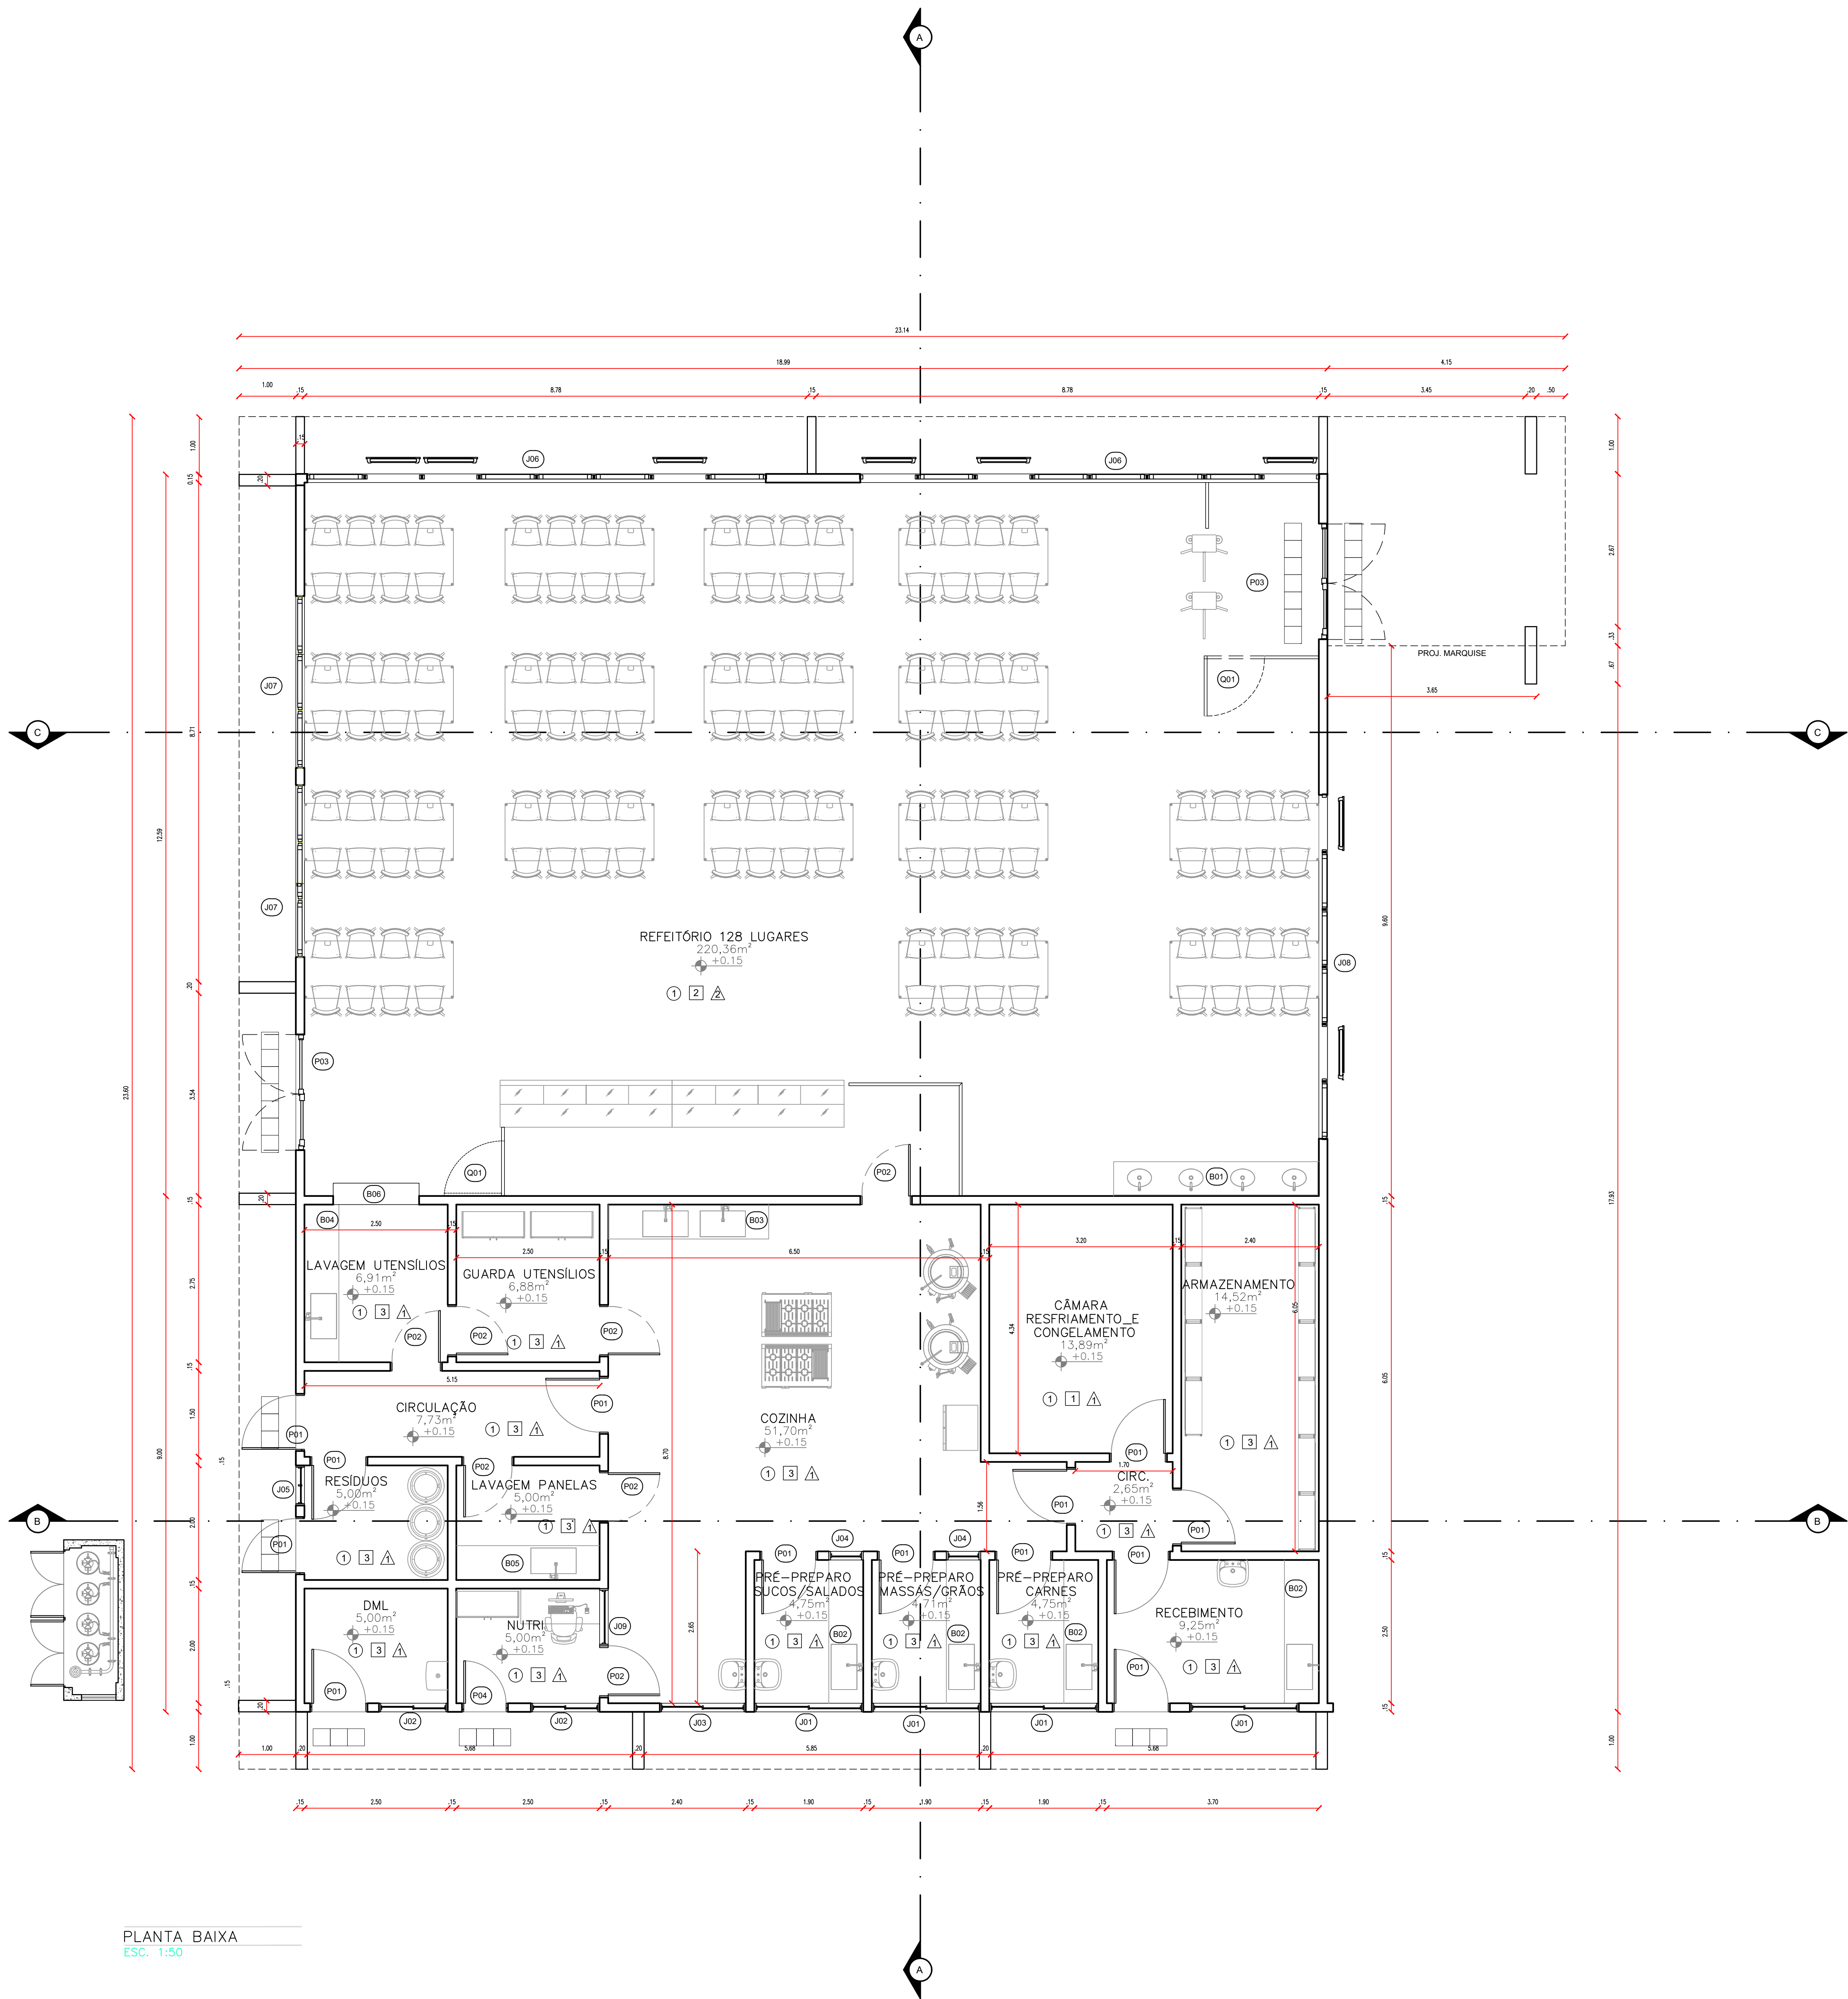

PLANTA BAIXA
ESC. 1:50

JANELAS					
CÓDIGO	ESPECIFICAÇÃO	LARGURA	ALTURA	PEITORIL	QUANTIDADE
J01	JANELA DE CORRER EM ALUMÍNIO ANODIZADO PRETO E VIDRO, COM TELA TIPO MOSQUITEIRO	1,90	1,00	1,10	04 UNID
J02	JANELA DE CORRER EM ALUMÍNIO ANODIZADO PRETO E VIDRO, COM TELA TIPO MOSQUITEIRO	1,20	1,00	1,10	02 UNID
J03	JANELA DE CORRER EM ALUMÍNIO ANODIZADO PRETO E VIDRO, COM TELA TIPO MOSQUITEIRO	1,50	1,00	1,10	01 UNID
J04	PANEL FIXO EM ALUMÍNIO ANODIZADO PRETO E VIDRO	0,80	1,00	1,10	02 UNID
J05	PANEL FIXO EM ALUMÍNIO ANODIZADO PRETO TIPO VENEZIANA	0,70	1,50	0,80	01 UNID
J06	JANELA MAXIM AR EM ALUMÍNIO ANODIZADO PRETO E VIDRO C/ 3 FOLHAS	8,00	2,00	0,50	02 UNID
J07	JANELA MAXIM AR EM ALUMÍNIO ANODIZADO PRETO E VIDRO C/ 3 FOLHAS	3,00	2,00	0,50	02 UNID
J08	JANELA MAXIM AR EM ALUMÍNIO ANODIZADO PRETO E VIDRO C/ 6 FOLHAS	6,00	2,00	0,50	01 UNID
J09	JANELA DE CORRER EM ALUMÍNIO ANODIZADO PRETO E VIDRO	1,00	1,00	1,10	01 UNID

PORTÕES				
CÓDIGO	ESPECIFICAÇÃO	LARGURA	ALTURA	QUANTIDADE
Q01	PORTINHO DE ABERTURA DO GUARDA-CORPO	1,00	0,90	02 UNID

PORTAS				
CÓDIGO	ESPECIFICAÇÃO	LARGURA	ALTURA	QUANTIDADE
P01	PORTA DE ALUMÍNIO ANODIZADO PRETO, LISA	1,00	2,10	13 UNID
P02	PORTA DE ALUMÍNIO ANODIZADO PRETO, LISA	0,90	2,10	07 UNID
P03	PORTA DE VIDRO, MONTANTE EM ALUMÍNIO ANODIZADO PRETO, COM SISTEMA DE ABERTURA RÁPIDA	2,20	2,50	02 UNID
P04	PORTA DE ALUMÍNIO ANODIZADO PRETO, LISA	0,80	2,10	01 UNID

ACABAMENTOS		
	SÍMBOLO	ESPECIFICAÇÃO
PISO	①	PISO DE ALTA RESISTÊNCIA POLIDO NA COR CINZA CLARO COM RODAPÉ H=7cm.
	②	PINTURA COM LÁTEX P.V.A. NA COR BRANCO NEVE
	③	PINTURA EM TINTA CORAL SUPER LAVÁVEL ANTIMANCHAS, OU SIMILAR, COR BRANCO NEVE
PAREDE	④	REVESTIMENTO POLAR CETIM 33cm x 61cm ACETINADO INCESA RETIFICADO
	⚠	PINTURA LÁTEX P.V.A. BRANCO NEVE
FORRO	⚠	FORRO MODULADO EM EPS DE ISOPOR AUTO-EXTINGUÍVEL

TABELA DE BANCADAS			
CÓDIGO	ESPECIFICAÇÃO	DIMENSÕES	QUANTIDADE
B01	BANCADA EM GRANITO BRANCO SIENA COM CUBAS DE EMBUTIR, RODOPIA COM TOME E TESTEIRA COM 10CM	3,50x0,60m	01 UNID
B02	MESA PIA EM AÇO INOX INDUSTRIAL COM PANELEIRO E UMA CUBA À DIREITA, À ESQUERDA OU CENTRAL, COM VÁLVULA, FRONTÃO E PÉS AJUSTÁVEIS	2,50x0,60m	04 UNID
B03	MESA PIA EM AÇO INOX INDUSTRIAL COM PANELEIRO E DUAS CUBAS À DIREITA, À ESQUERDA OU CENTRAIS, COM VÁLVULA, FRONTÃO E PÉS AJUSTÁVEIS	2,80x0,60m	01 UNID
B04	MESA PIA EM AÇO INOX INDUSTRIAL COM PANELEIRO E UMA CUBA À DIREITA, À ESQUERDA OU CENTRAL, COM VÁLVULA, FRONTÃO E PÉS AJUSTÁVEIS	2,75x0,60m	01 UNID
B05	MESA PIA EM AÇO INOX INDUSTRIAL COM PANELEIRO E UM TANQUE À DIREITA, À ESQUERDA OU CENTRAL, COM VÁLVULA, FRONTÃO E PÉS AJUSTÁVEIS	2,50x0,60m	01 UNID
B06	BANCADA EM GRANITO BRANCO SIENA	1,50x0,38mH=1,10m	01 UNID

01	AJUSTE DE LAYERS, ESQUADRIAS E BANCADAS	CARQ	11/06/26
Nº	ALTERAÇÃO/REVISÕES	REVISADO POR	DATA



INSTITUTO FEDERAL
SERGIPE

AUTOR DO PROJETO:
Arqº. WESLEY AMARAL DE QUEIROZ
A-85381-3
Arqº. AMANDA FONTES ARAGÃO DIAS
A-41542-1
Arqº. ERLEY MONTEIRO RESENDE SILVA
A-55281-6

ENDEREÇO:
Rua Dom José Thomaz, 194 - Bairro São José - Aracaju/SE
dipop@ifrs.edu.br






AD
ENGENHARIA

ad@engenharia.org.br

PROJETO ARQUITETÔNICO CAMPUS ARACAJU

CLIENTE: INSTITUTO FEDERAL DE SERGIPE - CAMPUS ARACAJU		
ENDEREÇO: Av. Eng. Gentil Tavares, 1166 - Getúlio Vargas, Aracaju - SE	ESCALA: 1:50	DATA: SETEMBRO/2025
PLANTA: RESTAURANTE PLANTA BAIXA	PRANCHA:	
A U R E S A R Q P E Q U I Z Q U E S R O T		

02/05

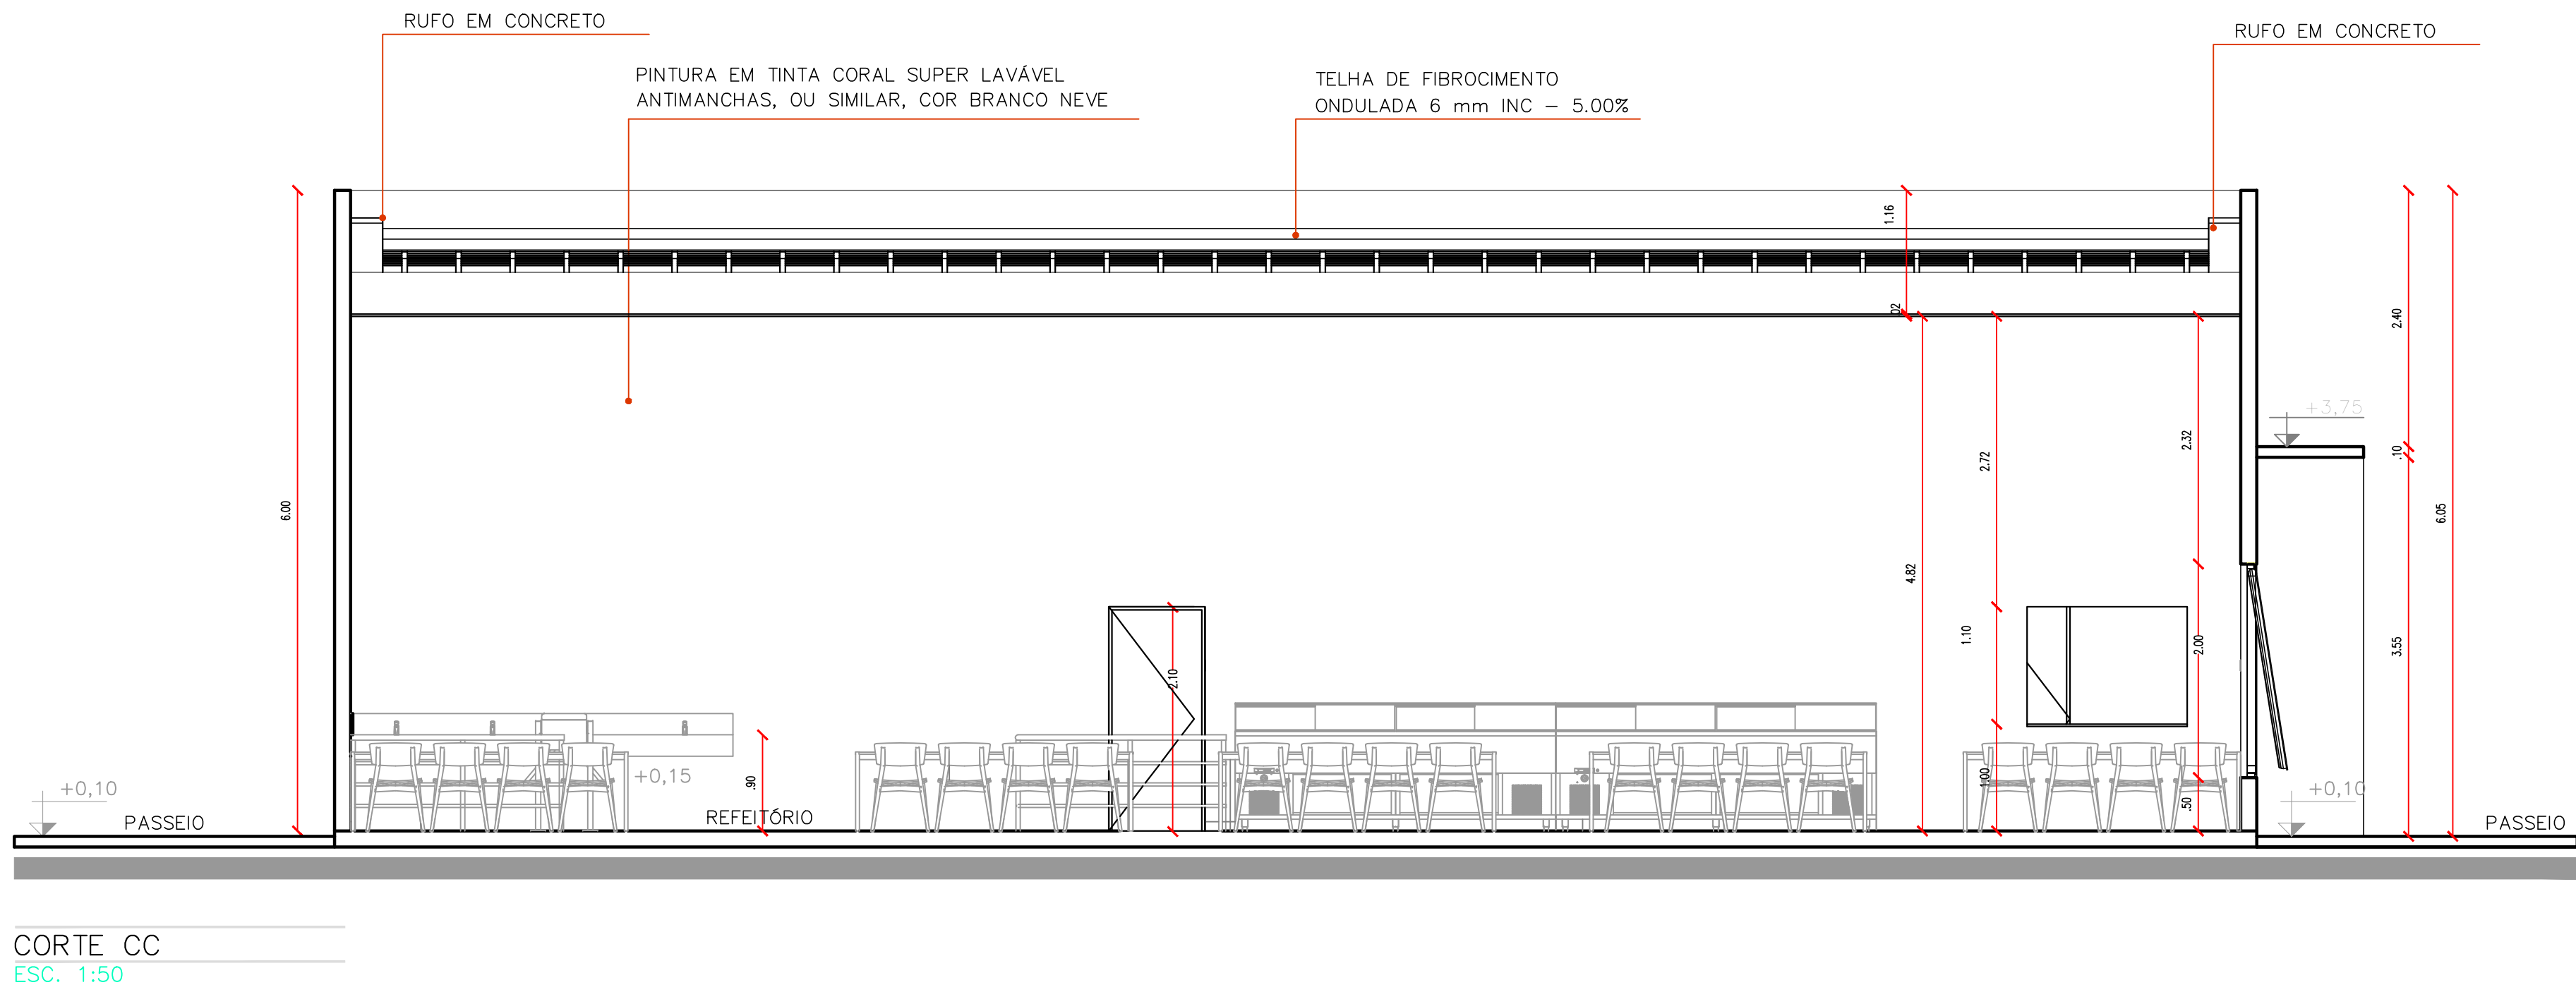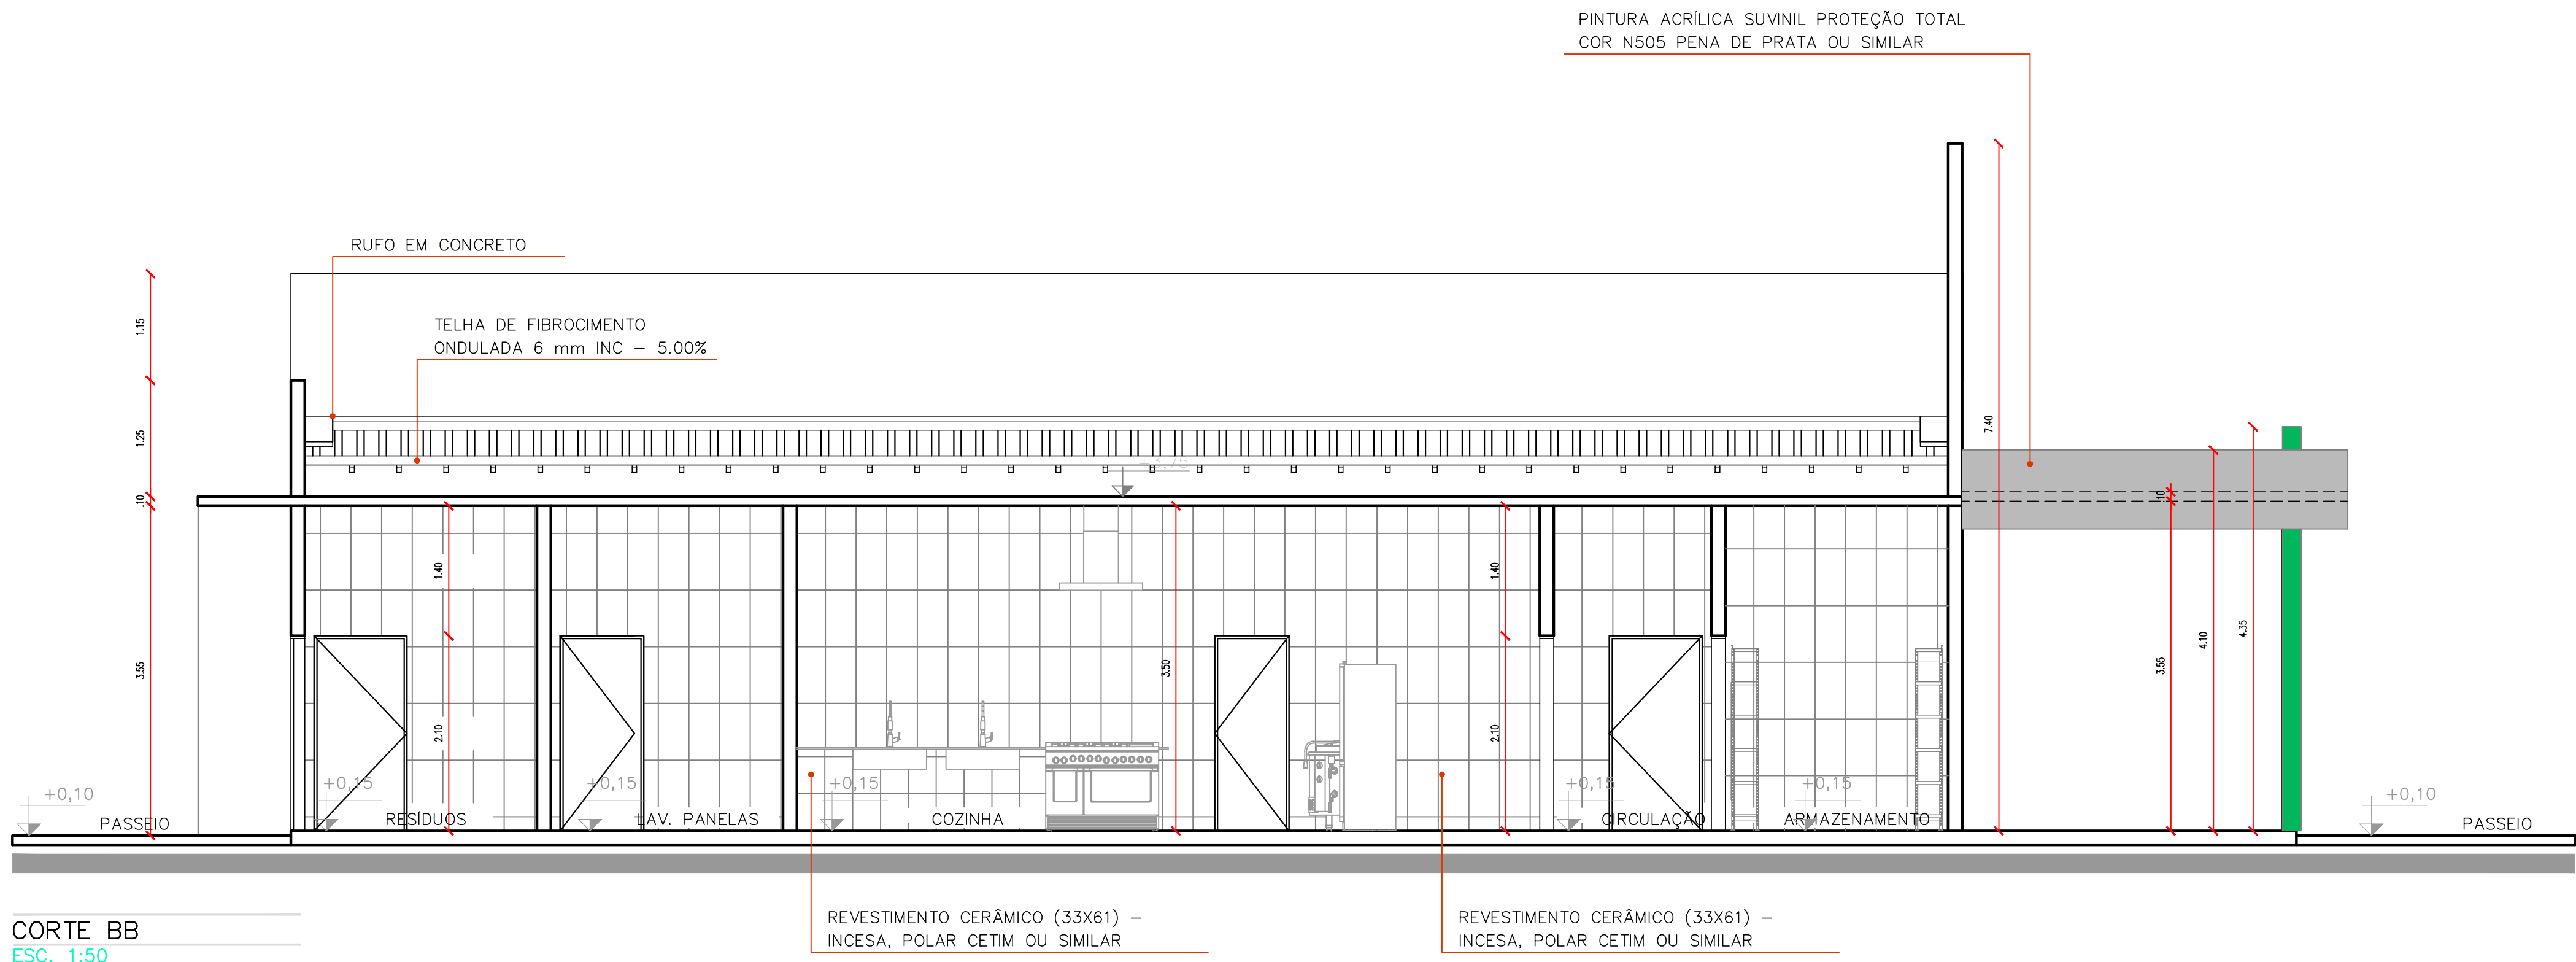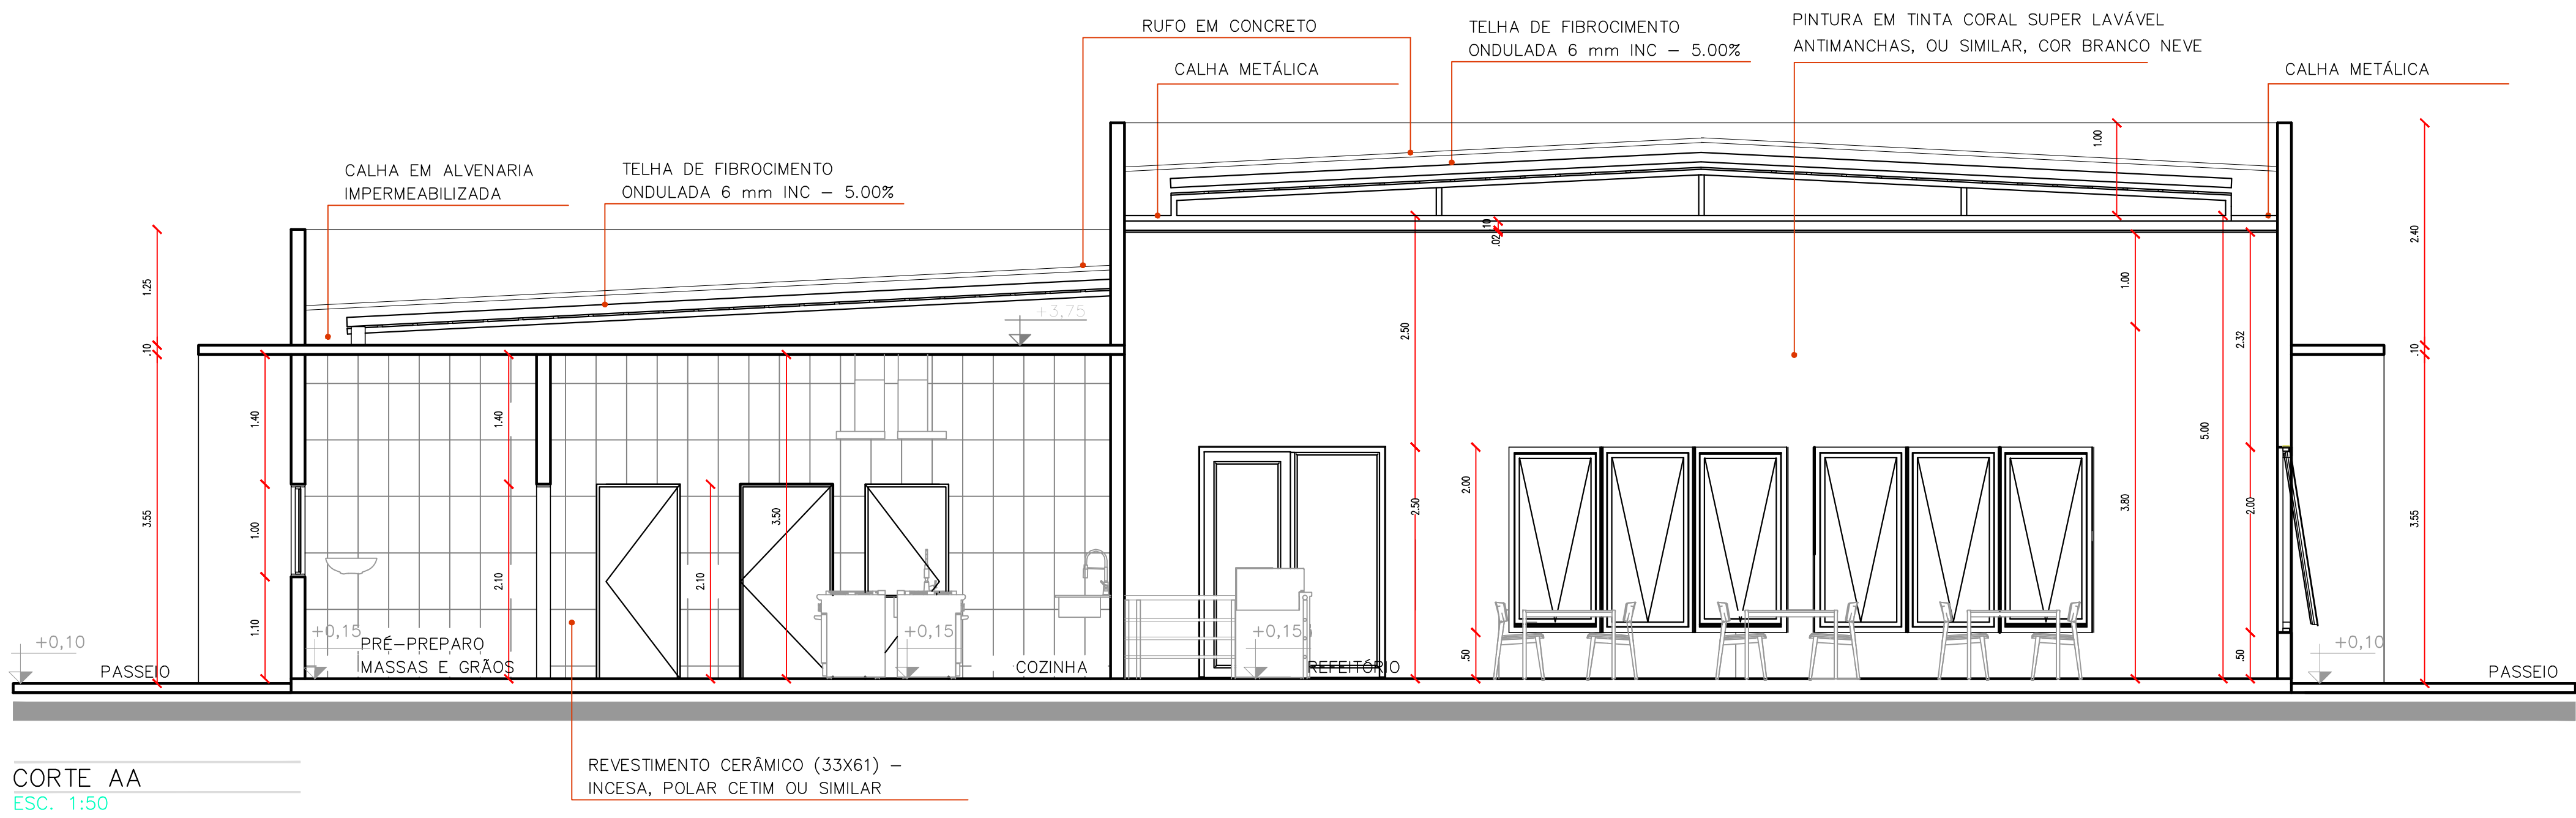

01		AJUSTE DE LAYERS, ESQUADRIAS E BANCADAS		CARQ	11/06/26
Nº		ALTERAÇÃO/REVISÕES		REVISADO POR	DATA



INSTITUTO FEDERAL
SERGIPE

AUTOR DO PROJETO:
Arq°. WESLEY AMARAL DE QUEIROZ
A-85281-3
Arq°. AMANDA FONTES ARAGÃO DIAS
A-41542-1
Arq°. ERLEY MONTEIRO RESENDE SILVA
A-58281-5

ENDEREÇO:
Rua Dom José Thomaz, 194 - Bairro São José - Aracaju/SE
dipop@ifrs.edu.br



ENGENHARIA
AD

PROJETO ARQUITETÔNICO
CAMPUS ARACAJU

CLIENTE:
INSTITUTO FEDERAL DE SERGIPE - CAMPUS ARACAJU


ENDEREÇO:
Av. Eng. Gentil Tavares, 1166 - Getúlio Vargas, Aracaju - SE

PLANTA:
RESTAURANTE
CORTES

ESCALA:
1:50

DATA:
SETEMBRO/2025

PRANCHAS:
03/05

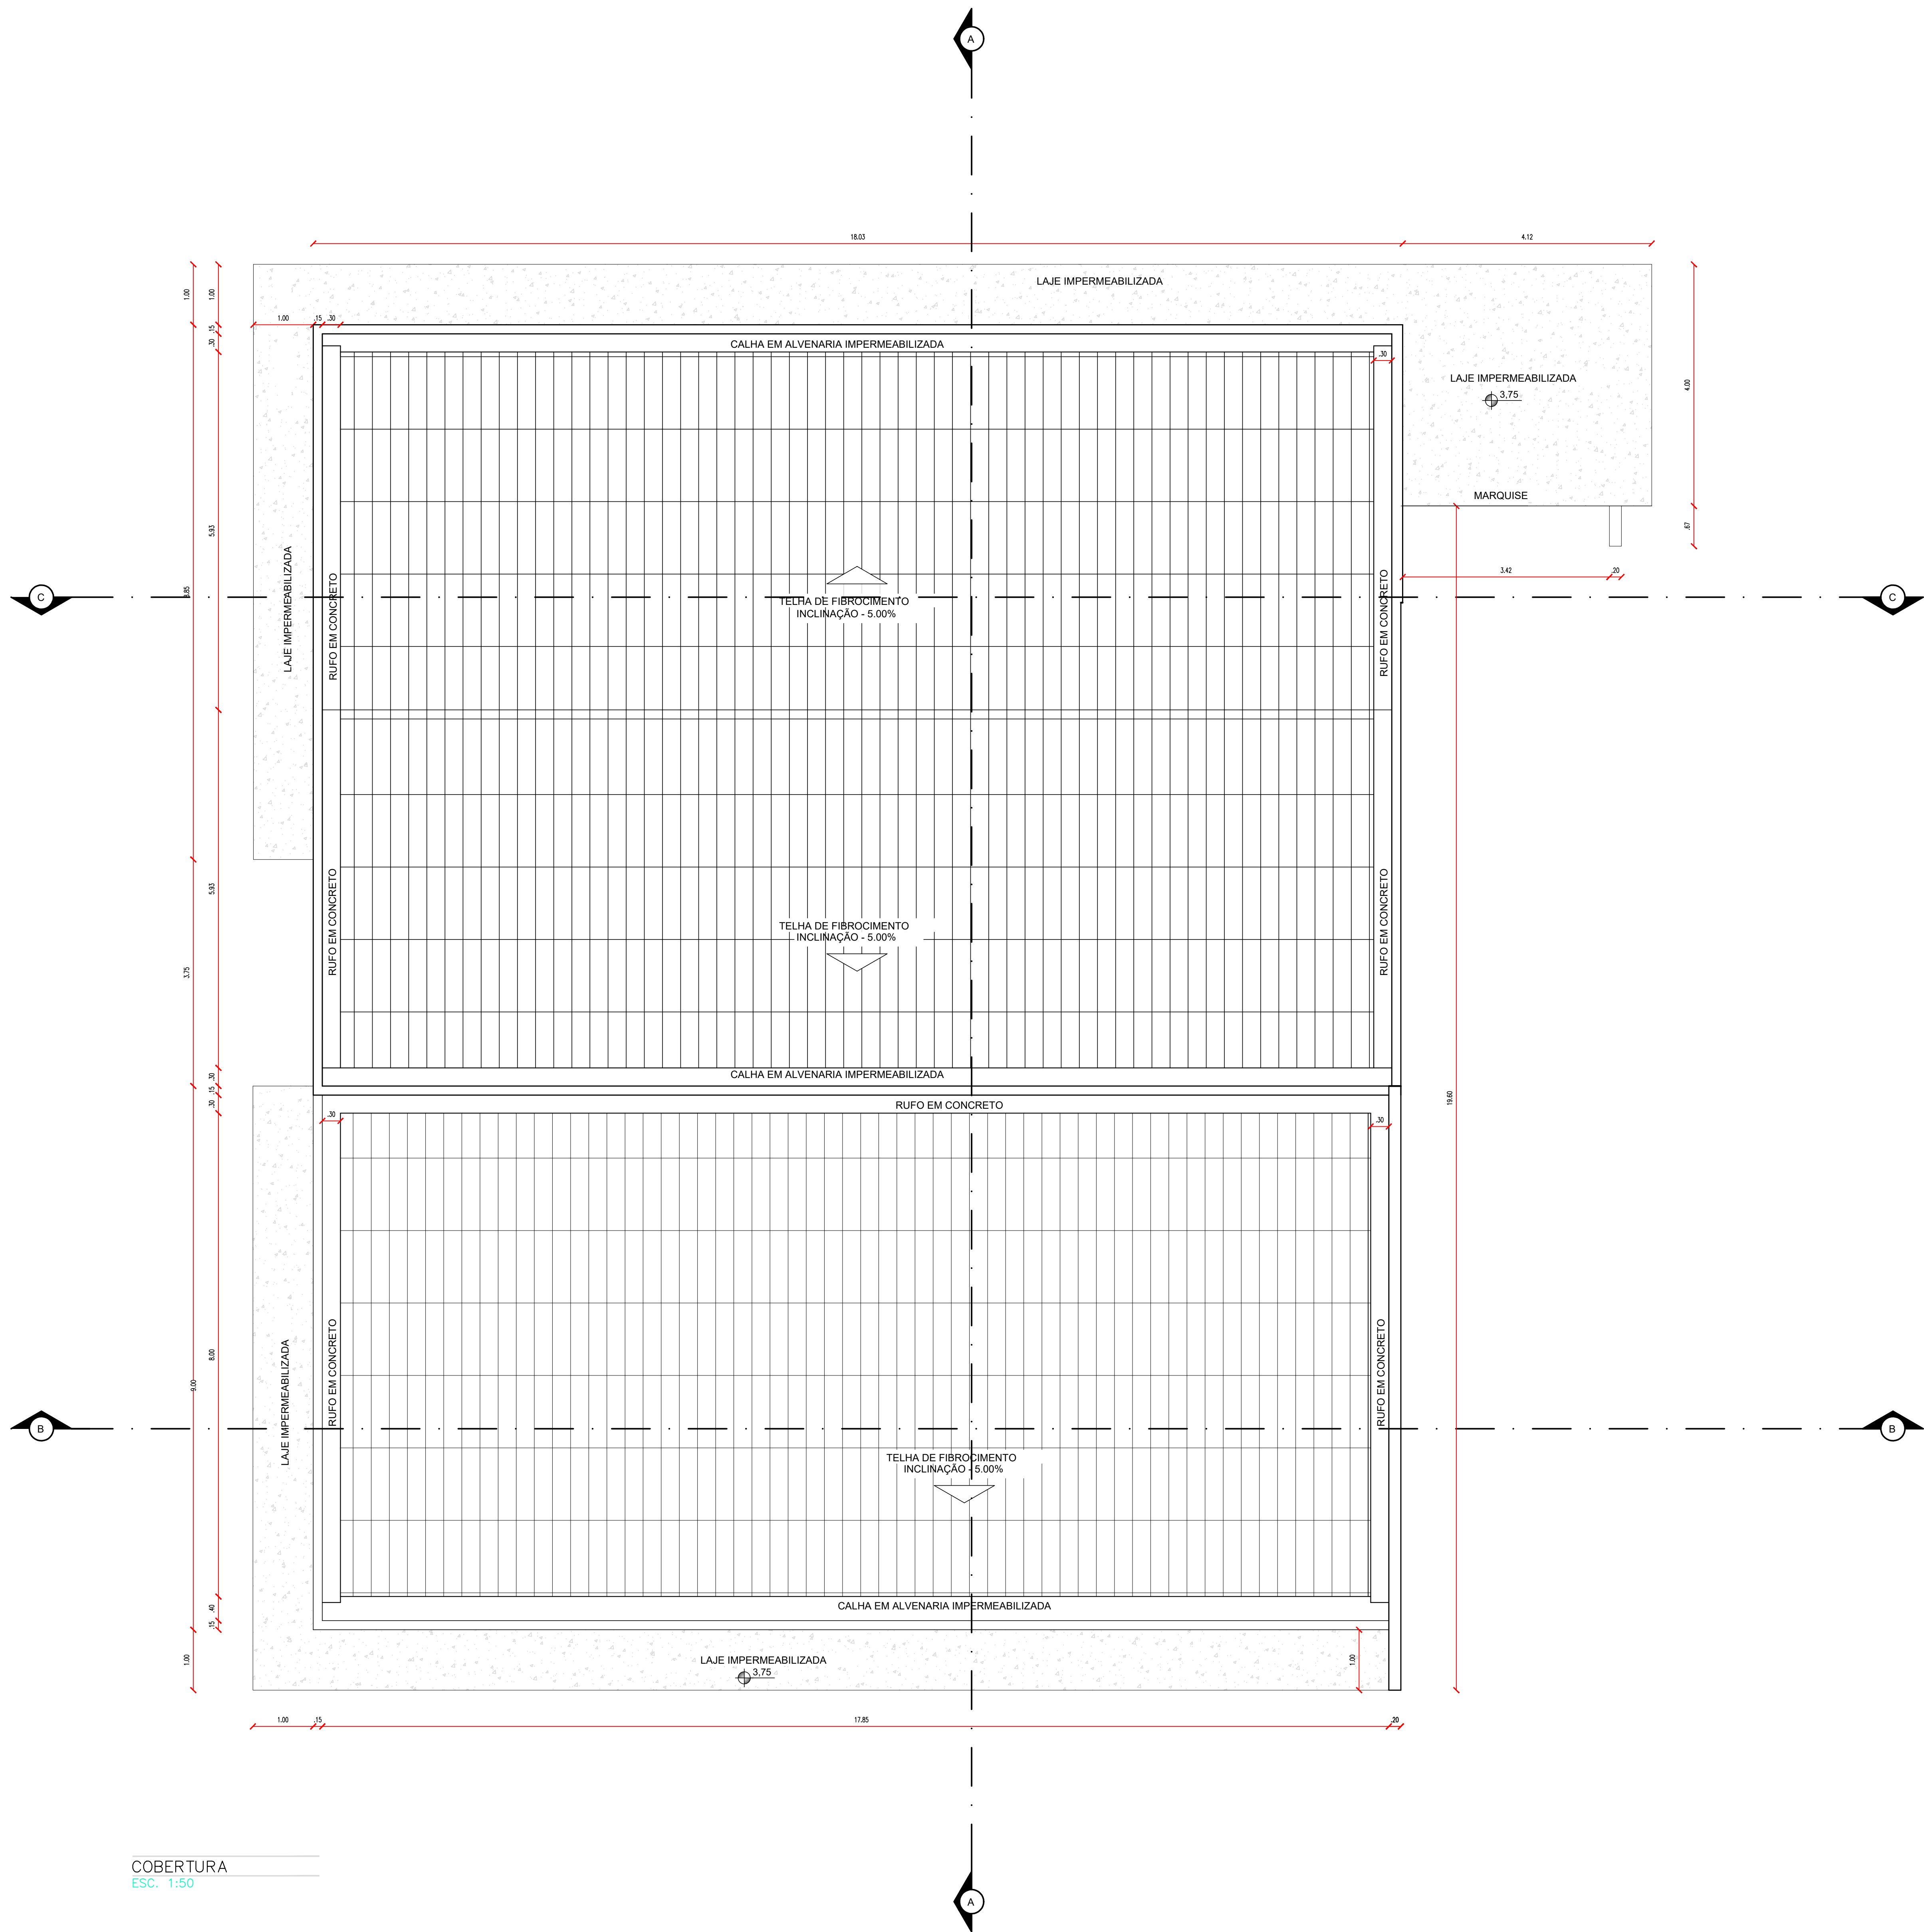

COBERTURA
ESC. 1:50

01		AJUSTE DE LAYERS, ESQUADRIAS E BANCADAS	CARQ	11/06/26
Nº		ALTERAÇÃO/REVISÕES	REVISADO POR	DATA

AUTOR DO PROJETO:
Arqº. WESLEY AMARAL DE QUEIROZ
A-85381-3
Arqº. AMANDA FONTES ARAGÃO DIAS
A-41542-1
Arqº. ERLEY MONTEIRO RESENDE SILVA
A-58281-6

ENDEREÇO:
Rua Dom José Thomaz, 194 - Bairro São José - Aracaju/SE
dipop@ifs.edu.br

PROJETO ARQUITETÔNICO
CAMPUS ARACAJU

CLIENTE:
INSTITUTO FEDERAL DE SERGIPE - CAMPUS ARACAJU

ENDEREÇO:
Av. Eng. Gentil Tavares, 1166 - Getúlio Vargas, Aracaju - SE

PLANTA:
RESTAURANTE
COBERTURA

ESCALA:
1:50

DATA:
SETEMBRO/2025

PRANCHAS:
05/05