

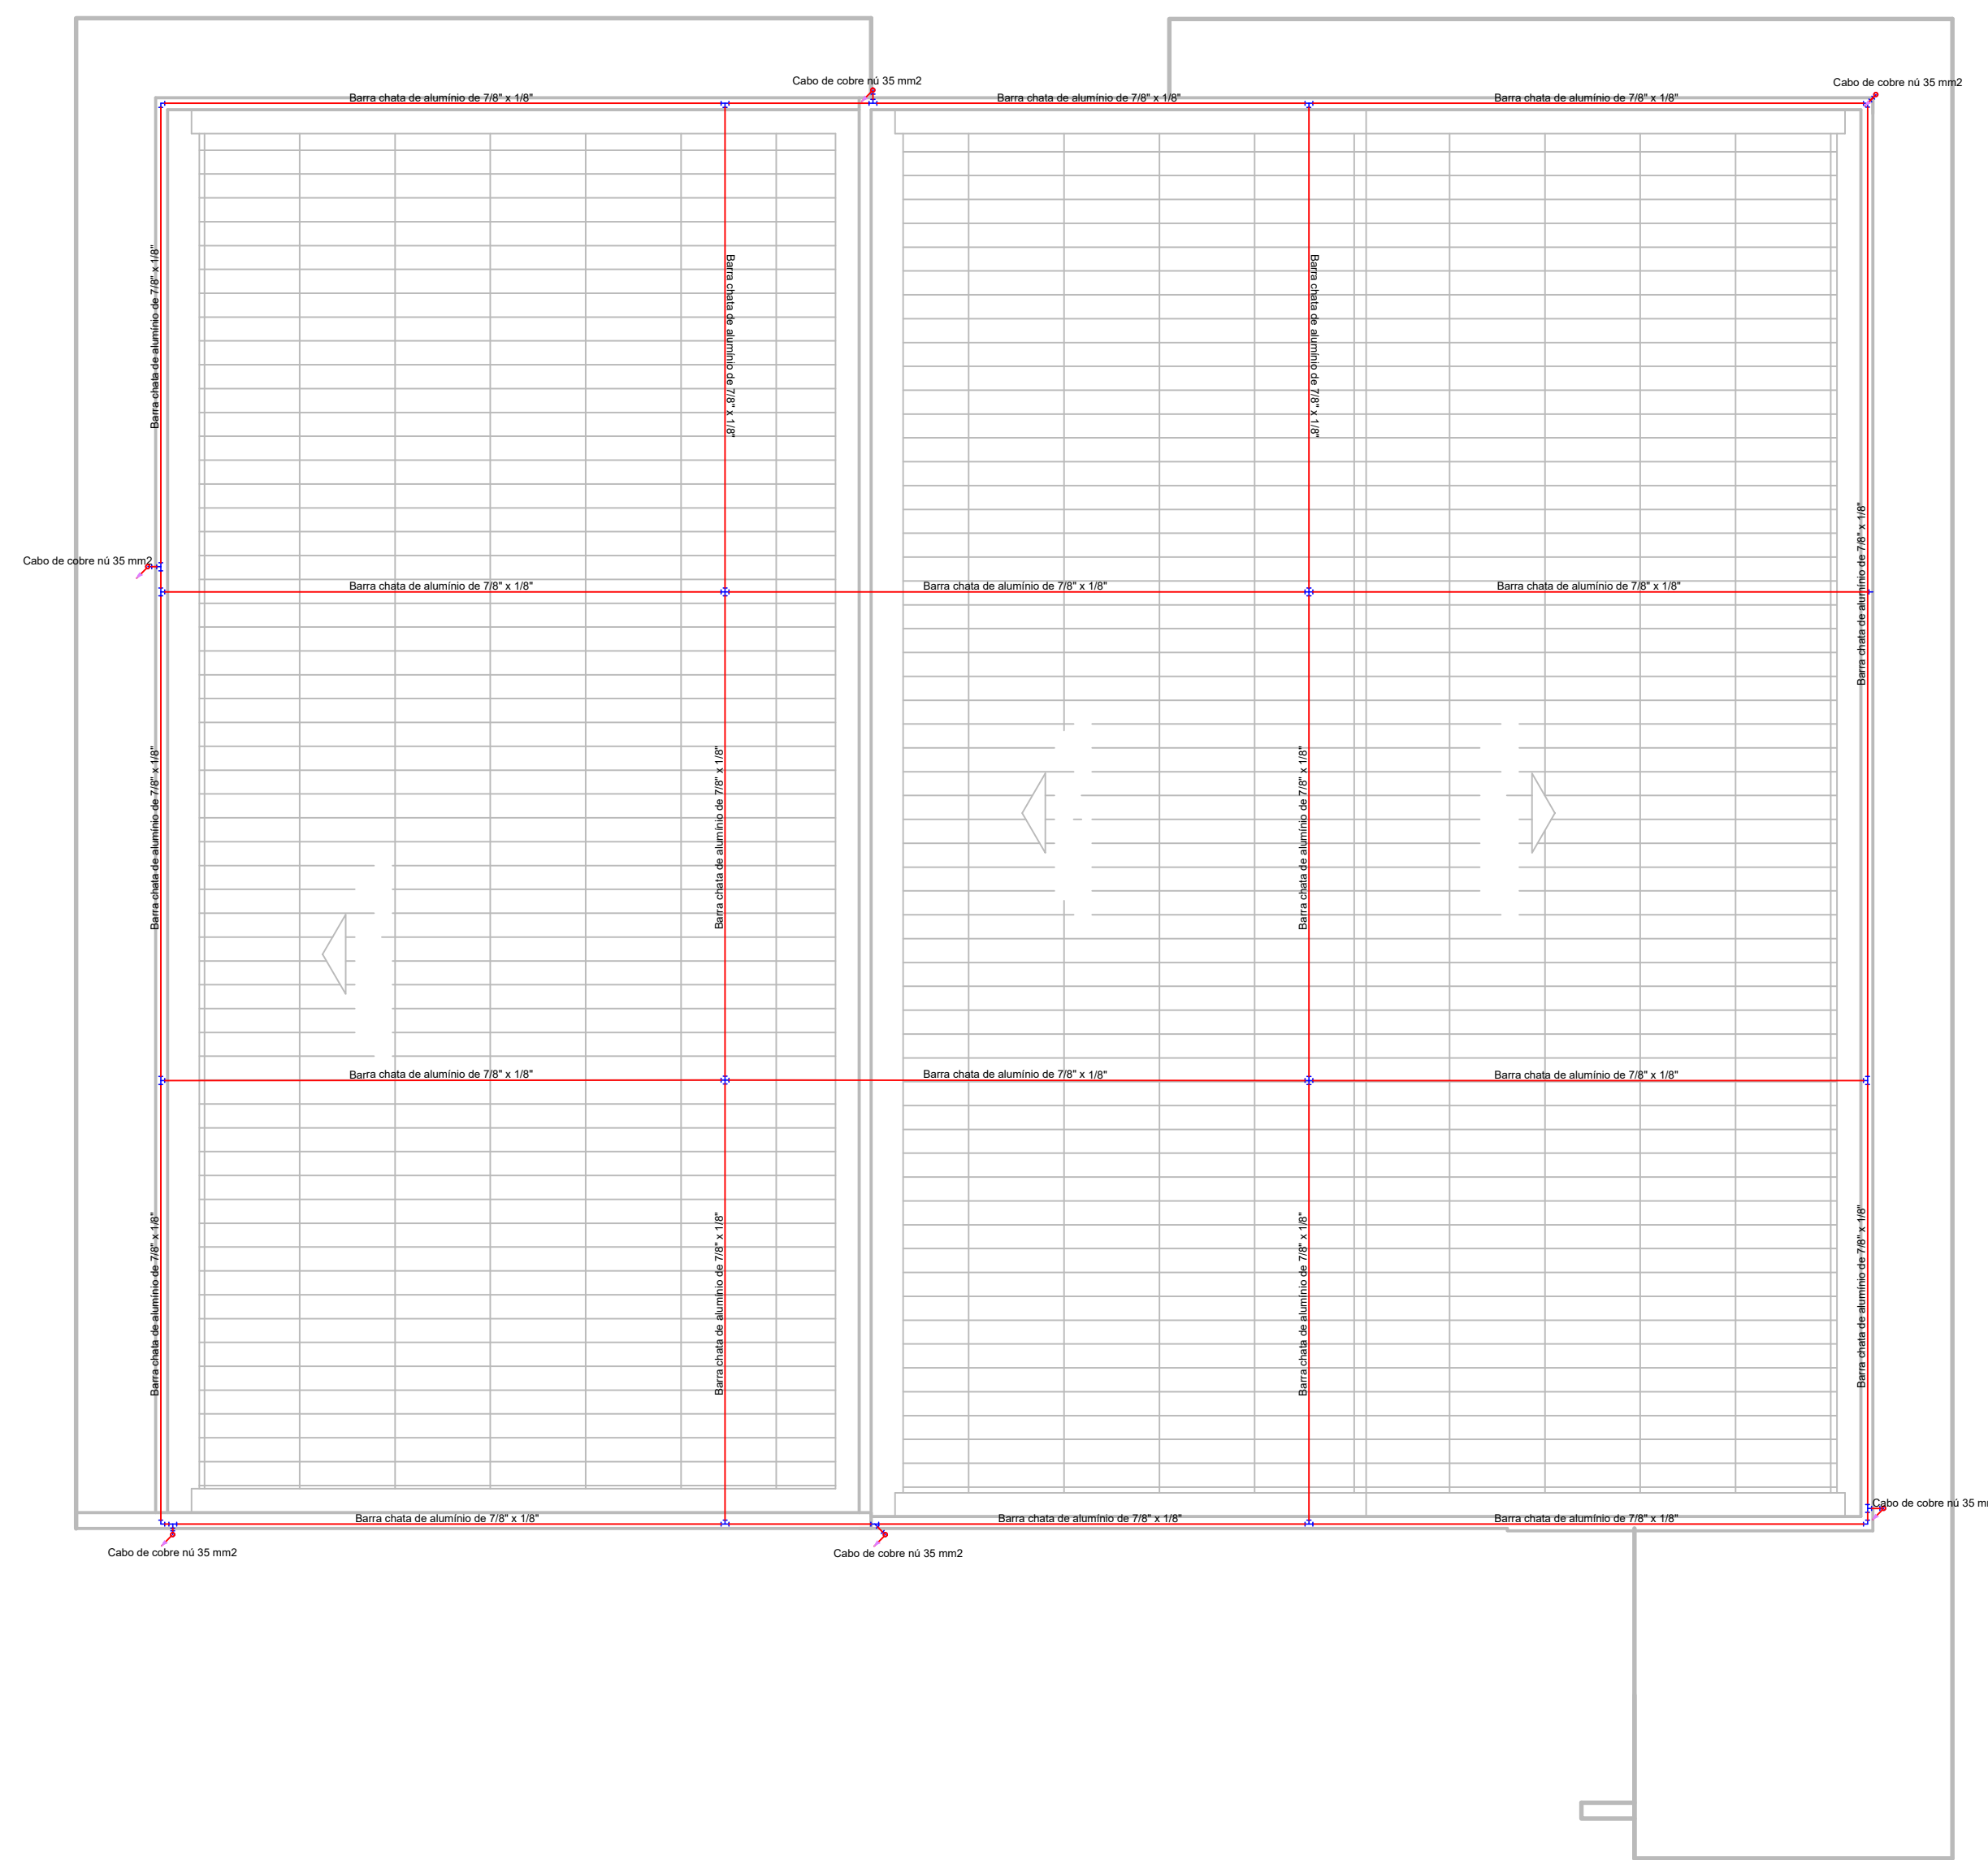




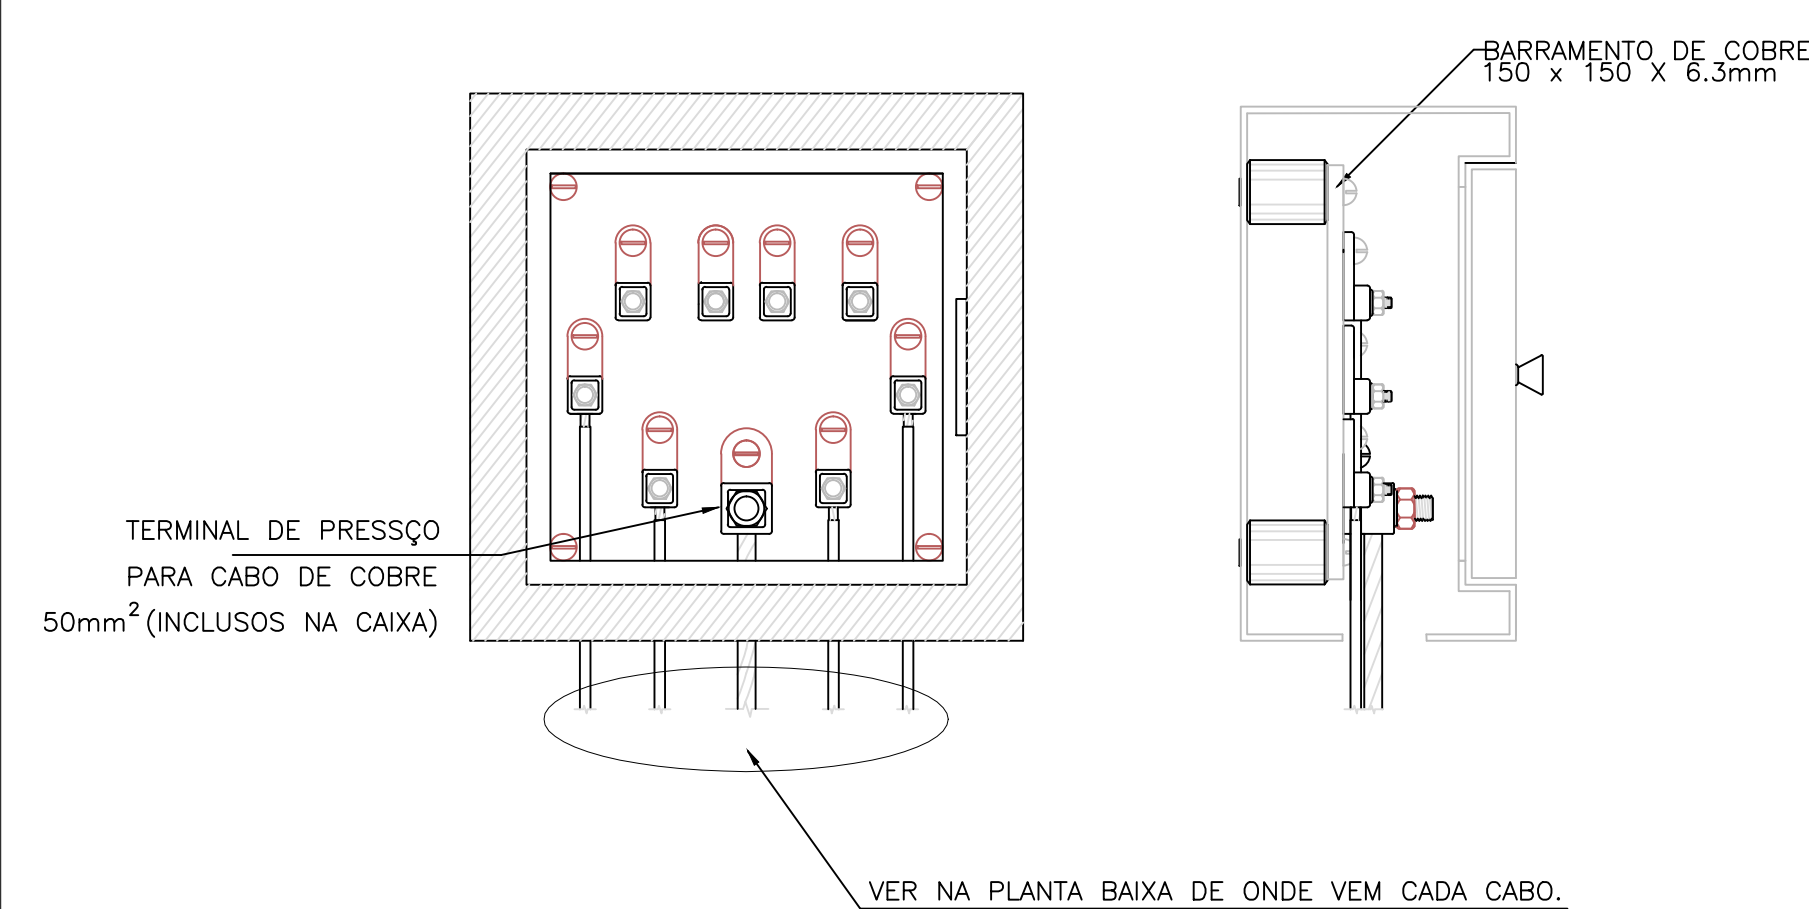


 PLANTA BAIXA - COBERTURA

Detalhamento 04

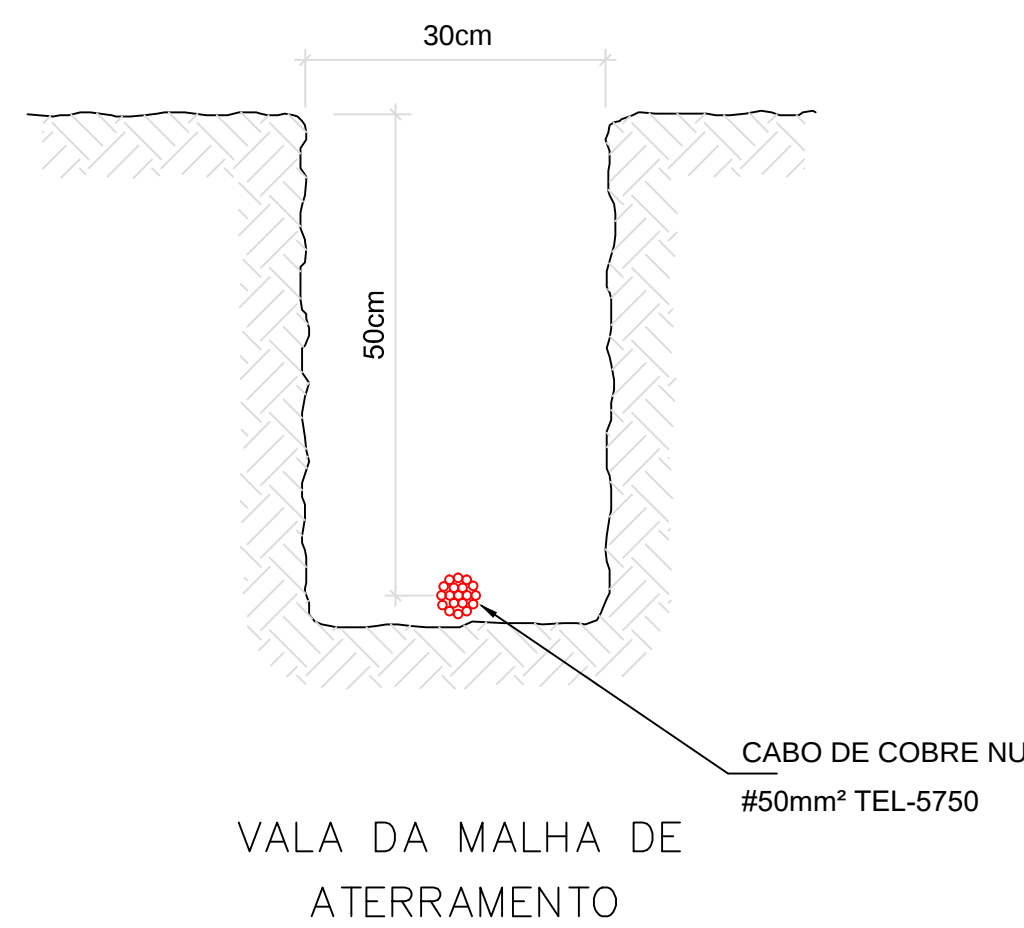

Detalhamento 08

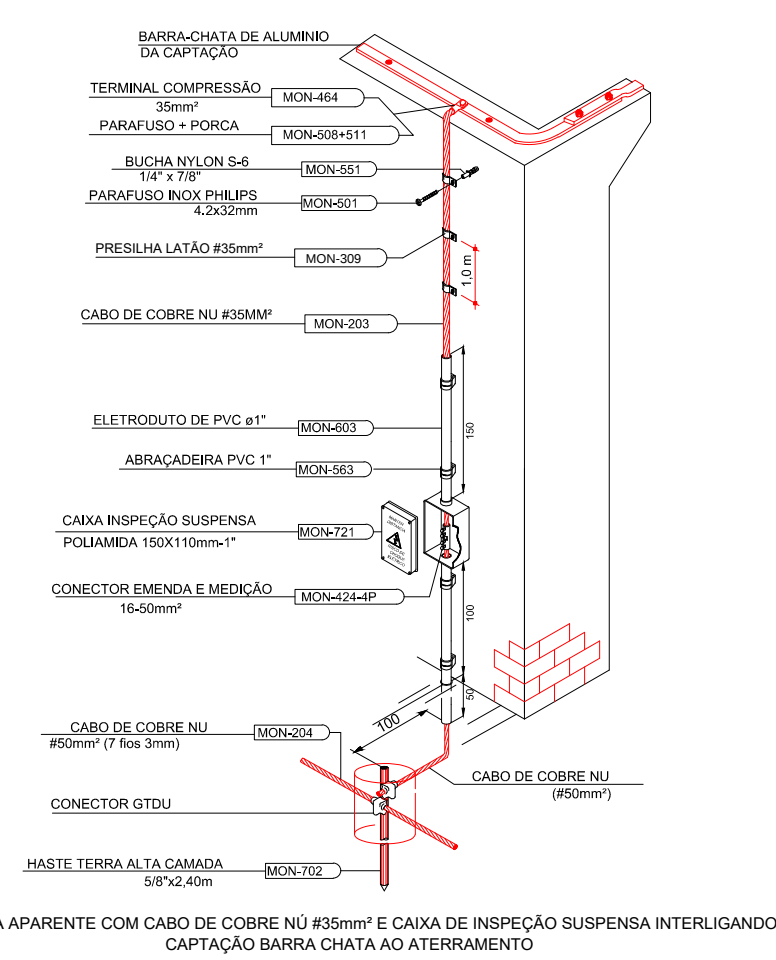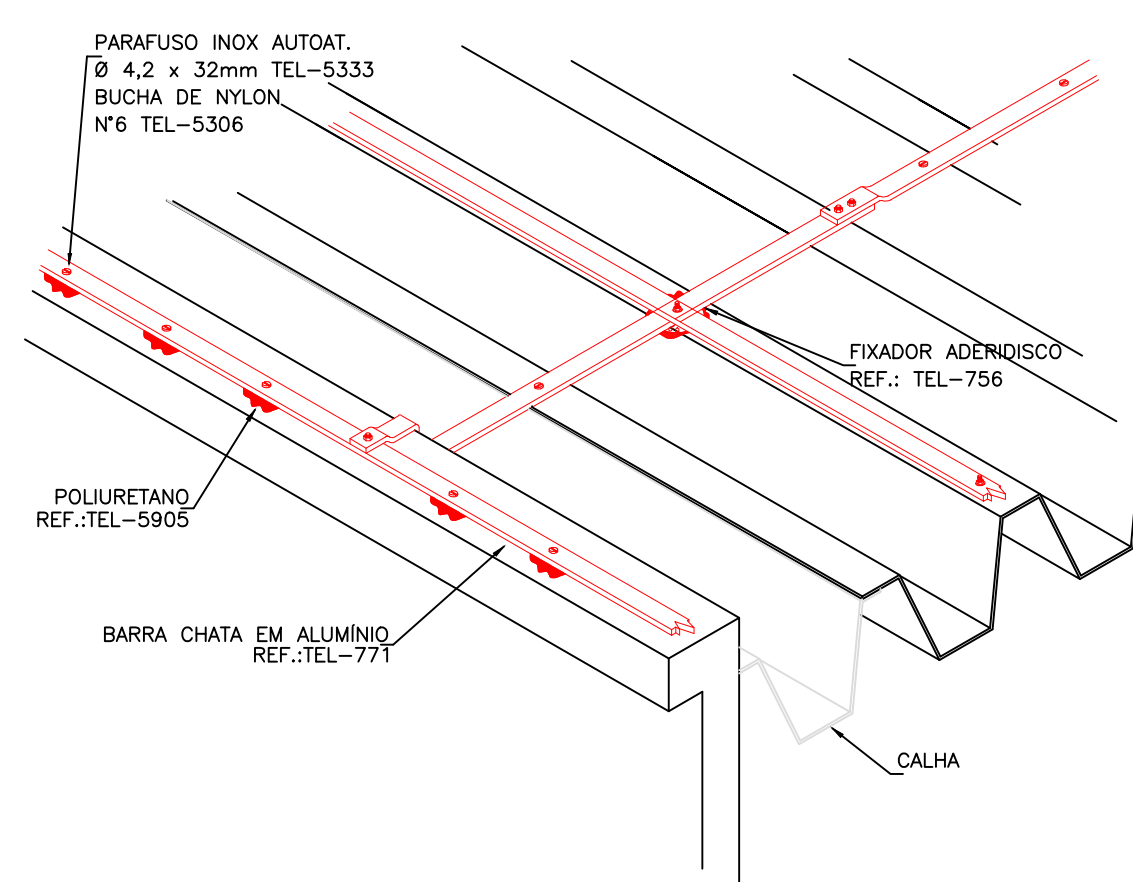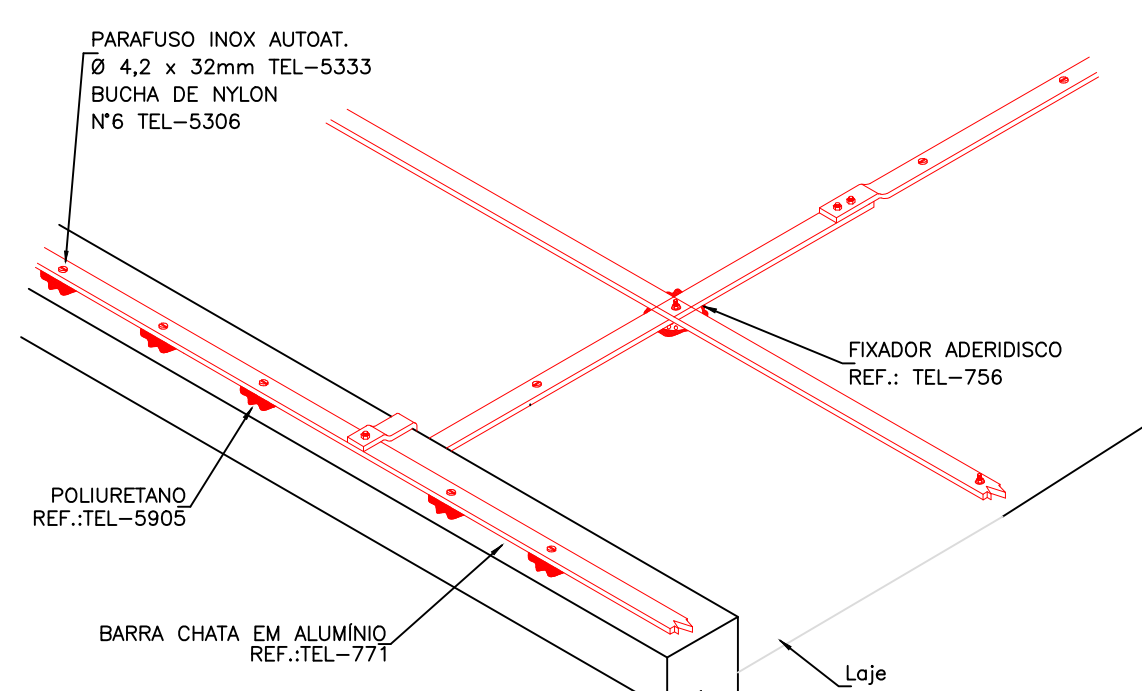[illegible]

SPDA
RESTAURANTE

CLIENTE: INSTITUTO FEDERAL DE SERGIPE - CAMPUS ARACAJU

ENDEREÇO:
Av. Eng. Gentil Tavares, 1166 - Getúlio Vargas, Aracaju - SE

PLANTA: PLANTA BAIXA - TÉRREO E COBERTURA

ESCALA: 1:100

ABRIL / 2026

PRANCHA:
01/01