


RUA JOÃO CAFÉ FILHO

RUA FREI DAMIÃO

BIBLIOTECA SENAI

- CALÇADA INTERNA A= 484,30M²
- CALÇADA EXTERNA A= 388,00M²
- INTERTRAVADO CIRC. INTERNA A= 268,15M²
- INTERTRAVADO EST. EXTERNO A= 177,78M²
- GRAMA ESMERALDA A= 1768,00M²
- PISO TÁTIL DIRECIONAL 30X30 A=16,29
- PISO TÁTIL DE ALERTA 30X30 A=7,05

Nº		ALTERAÇÃO/REVISÕES	REVISADO POR	DATA
INSTITUTO FEDERAL SERGIPE		AUTOR DO PROJETO: Arqº. WESLEY AMARAL DE QUEIROZ A-53281-3 Arqº. AMANDA FONTES ARAGÃO DIAS A-41542-1 Arqº. ERLEY MONTEIRO RESENDE SILVA A-58281-5		
ENDERECO: Rua Dom José Thomaz, 194 - Bairro São José - Aracaju/SE dipopp@ifs.edu.br		ESCALA: 1:100 DATA: NOVEMBRO/2025 PRANCHA: 01/05		

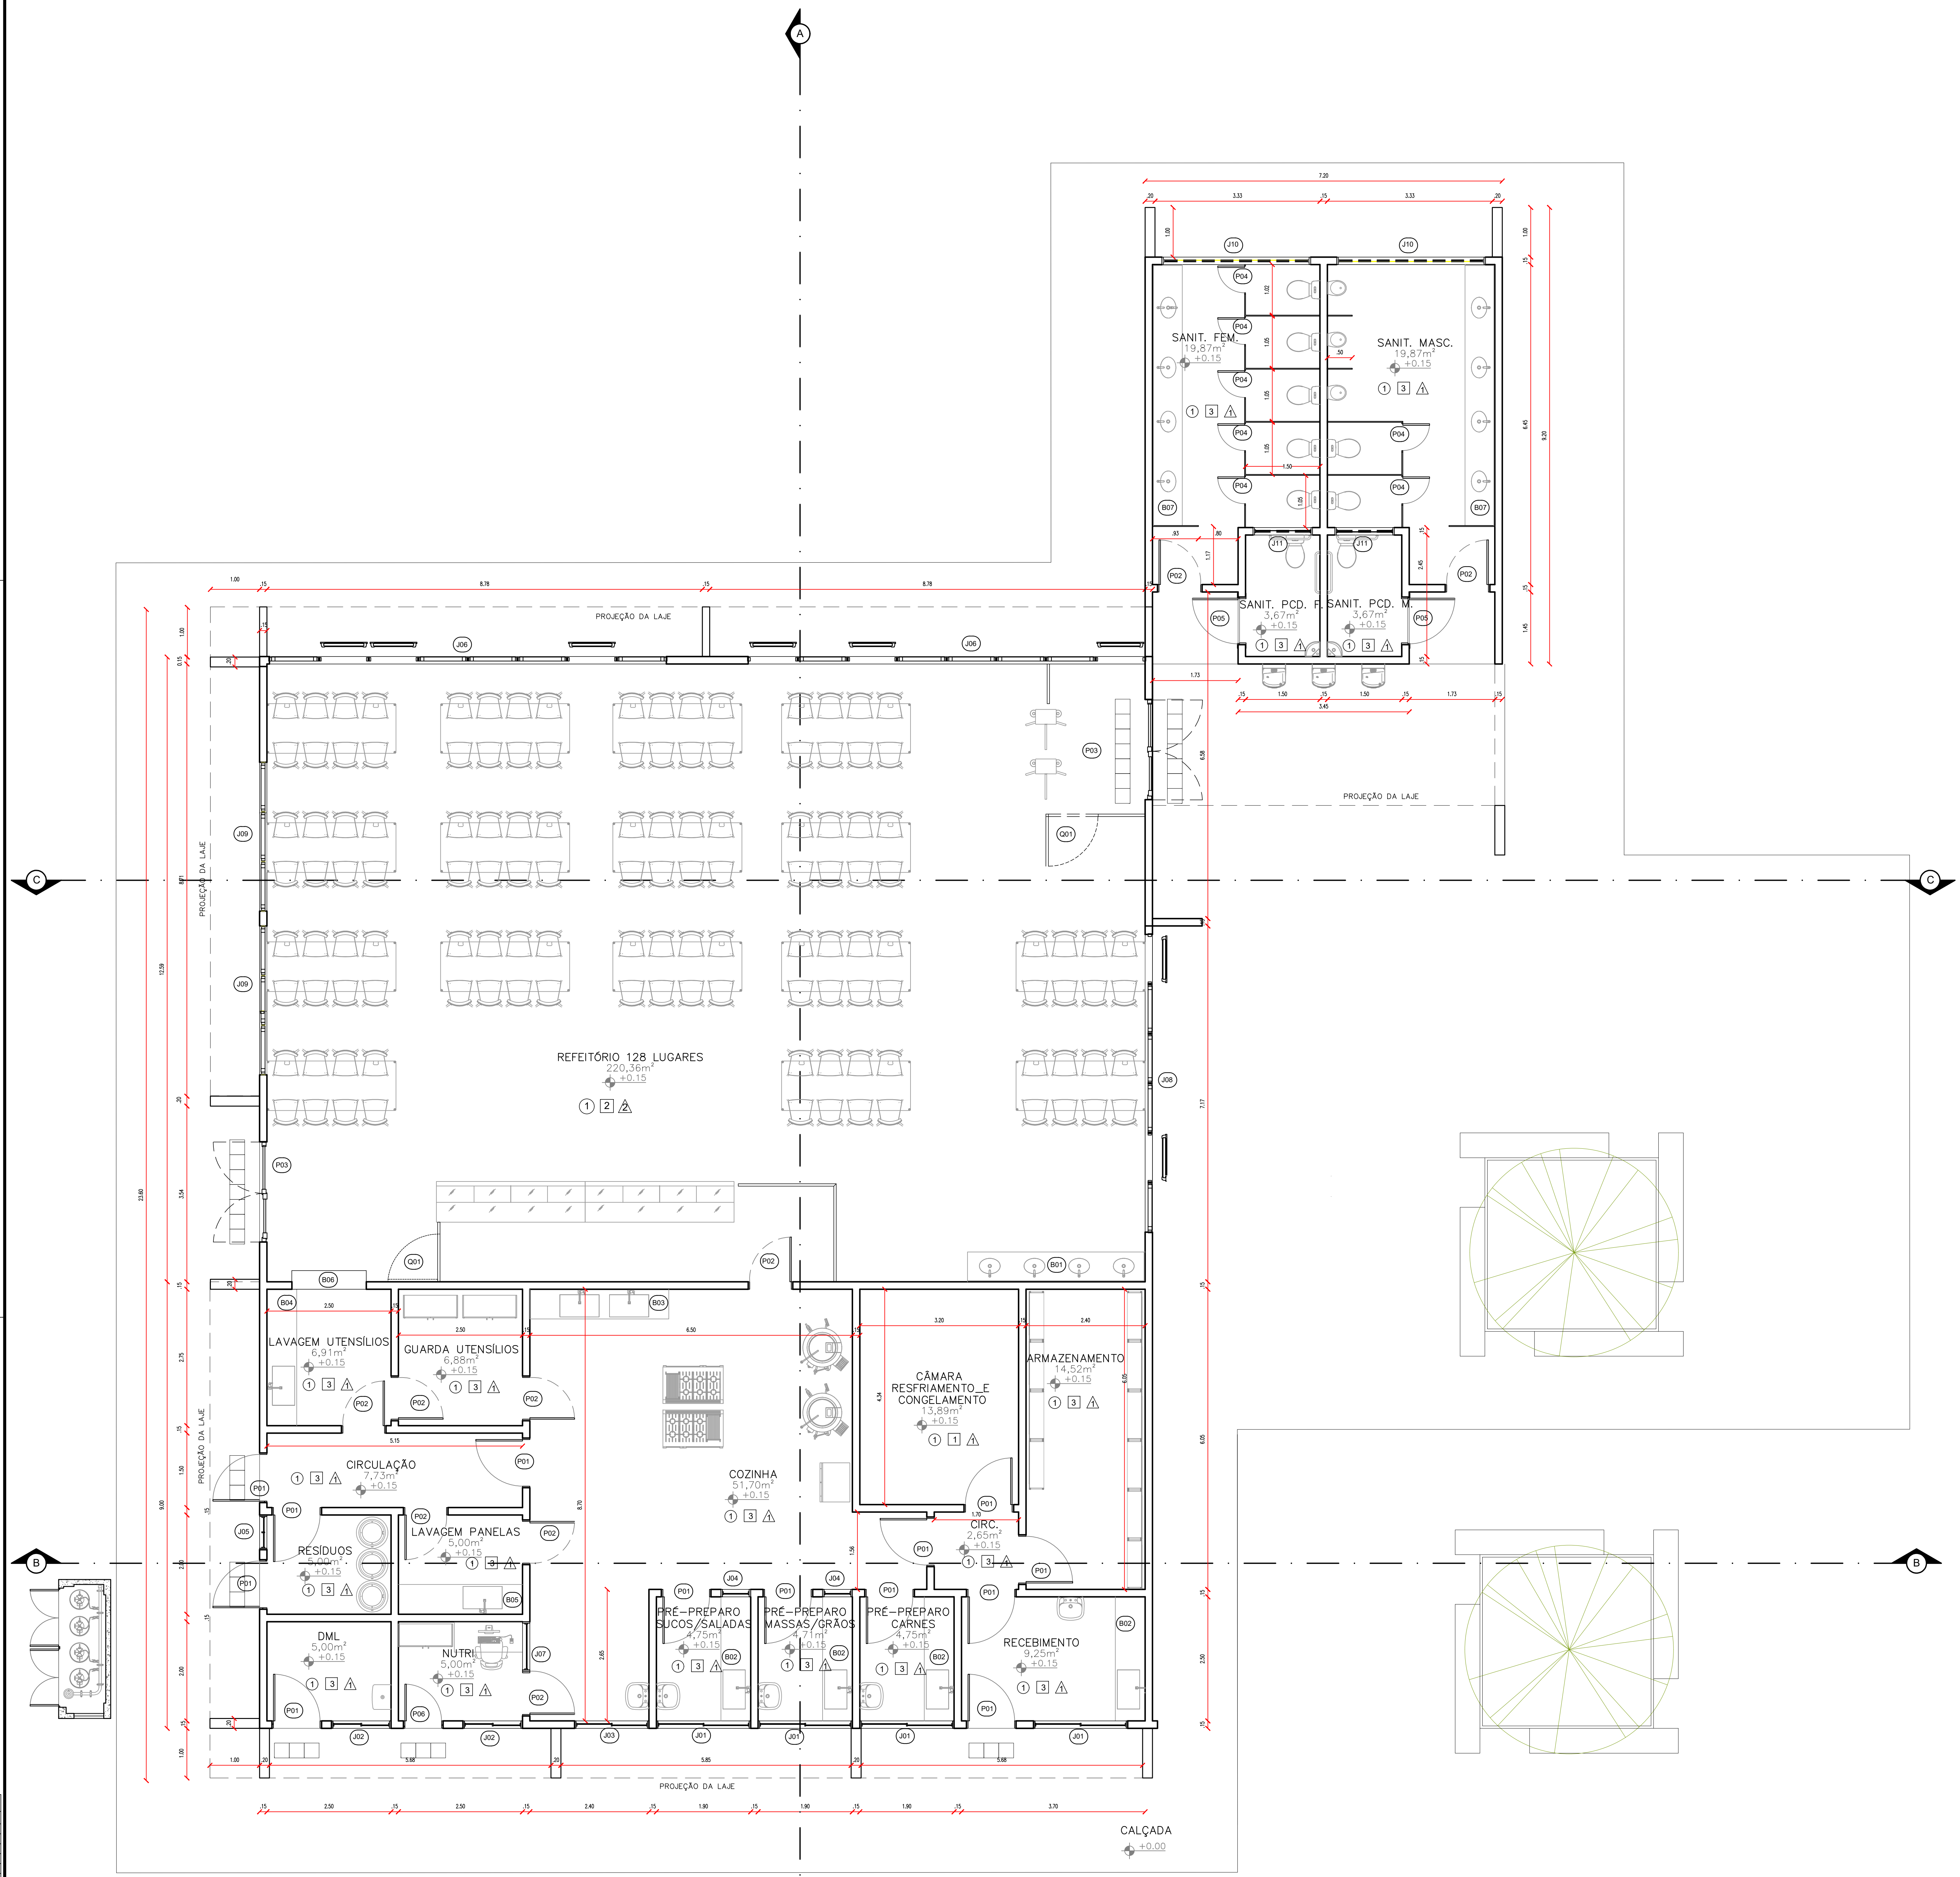

PLANTA BAIXA
ESC. 1:50

TABELA DE BANCADAS				
CÓDIGO	ESPECIFICAÇÃO	DIMENSÕES	QUANTIDADE	
B01	BANCADA EM GRANITO BRANCO SIENA COM CUBAS DE EMBUTIR, RODÓPIA COM TCM E TESTEIRA COM 10CM	3,62x0,60m	01 UNID	
B02	MESA PIA EM AÇO INOX INDUSTRIAL COM PANELEIRO E UMA CUBA A DIREITA, A ESQUERDA OU CENTRAL, COM VÁLVULA, FRONTÃO E PÉS AJUSTÁVEIS	2,50x0,60m	04 UNID	
B03	MESA PIA EM AÇO INOX INDUSTRIAL COM PANELEIRO E DUAS CUBAS A DIREITA, A ESQUERDA OU CENTRAL, COM VÁLVULA, FRONTÃO E PÉS AJUSTÁVEIS	2,80x0,60m	01 UNID	
B04	MESA PIA EM AÇO INOX INDUSTRIAL COM PANELEIRO E UMA CUBA A DIREITA, A ESQUERDA OU CENTRAL, COM VÁLVULA, FRONTÃO E PÉS AJUSTÁVEIS	2,75x0,60m	01 UNID	
B05	MESA PIA EM AÇO INOX INDUSTRIAL COM PANELEIRO E UM TANQUE A DIREITA, A ESQUERDA OU CENTRAL, COM VÁLVULA, FRONTÃO E PÉS AJUSTÁVEIS	2,50x0,60m	01 UNID	
B06	BANCADA EM GRANITO BRANCO SIENA	1,50X0,38mH=1,10m	01 UNID	
B07	BANCADA EM GRANITO BRANCO SIENA COM CUBAS DE EMBUTIR, RODÓPIA COM TCM E TESTEIRA COM 10CM	5,26x0,60m	02 UNID	

JANELAS					
CÓDIGO	ESPECIFICAÇÃO	LARGURA	ALTURA	PEITORIL	QUANTIDADE
J01	JANELA DE CORRER EM ALUMÍNIO ANODIZADO PRETO E VIDRO, COM TELA TIPO MOSQUITUEIRO	1,80	1,00	1,10	04 UNID
J02	JANELA DE CORRER EM ALUMÍNIO ANODIZADO PRETO E VIDRO, COM TELA TIPO MOSQUITUEIRO	1,20	1,00	1,10	02 UNID
J03	JANELA DE CORRER EM ALUMÍNIO ANODIZADO PRETO E VIDRO, COM TELA TIPO MOSQUITUEIRO	1,50	1,00	1,10	01 UNID
J04	PAINEL FIXO EM ALUMÍNIO ANODIZADO PRETO E VIDRO	0,60	1,00	1,10	02 UNID
J05	PAINEL FIXO EM ALUMÍNIO ANODIZADO PRETO TIPO VENEZIANA, COR NATURAL	0,70	1,50	0,80	01 UNID
J06	JANELA MAXIM AR EM ALUMÍNIO ANODIZADO PRETO E VIDRO C/ 8 FOLHAS	8,00	2,00	0,50	02 UNID
J07	JANELA DE CORRER DE ALUMÍNIO ANODIZADO PRETO E VIDRO	1,00	1,00	1,10	01 UNID
J08	JANELA MAXIM AR EM ALUMÍNIO ANODIZADO PRETO E VIDRO C/ 3 FOLHAS	6,00	2,00	0,50	01 UNID
J09	JANELA MAXIM AR EM ALUMÍNIO ANODIZADO PRETO E VIDRO C/ 3 FOLHAS	3,00	2,00	0,50	02 UNID
J10	JANELA BOCA DE LOBO EM ALUMÍNIO ANODIZADO PRETO E VIDRO	3,00	1,00	2,00	02 UNID
J11	JANELA BOCA DE LOBO EM ALUMÍNIO ANODIZADO PRETO E VIDRO	1,20	0,50	1,60	02 UNID

PORTAS				
CÓDIGO	ESPECIFICAÇÃO	LARGURA	ALTURA	QUANTIDADE
P01	PORTA DE ALUMÍNIO ANODIZADO PRETO, LISA	1,00	2,10	13 UNID
P02	PORTA DE ALUMÍNIO ANODIZADO PRETO, LISA	0,80	2,10	09 UNID
P03	PORTA DE VIDRO, MONTANTE EM ALUMÍNIO ANODIZADO PRETO, COM SISTEMA DE ABERTURA RÁPIDA	2,20	2,50	02 UNID
P04	PORTA DE ALUMÍNIO ANODIZADO PRETO, TIPO VENEZIANA	0,60	1,80	07 UNID
P05	PORTAS EM MADEIRA SEMICOLA REVESTIDA EM FÓRMICA BRANCA SEM BRILHO, ADOTAR NORMA NBR 9050, COM BARRAS E CHAPA DE PROTEÇÃO CONFORME DETALHAMENTO DE PROJETO	0,80	2,10	02 UNID
P06	PORTA DE ALUMÍNIO ANODIZADO PRETO, LISA	0,80	2,10	01 UNID


PORTÕES				
CÓDIGO	ESPECIFICAÇÃO	LARGURA	ALTURA	QUANTIDADE
Q01	PORTA-VIDA DE ABERTURA DO GUARDA-CORPO	1,00	0,90	02 UNID

ACABAMENTOS	
SÍMBOLO	ESPECIFICAÇÃO
PISO	1 PISO DE ALTA RESISTÊNCIA POLIDO NA COR CINZA CLARO COM RODAPÉ H=7cm.
PAREDE	1 PINTURA COM LÁTEX P.V.A. NA COR BRANCO NEVE
	2 PINTURA EM TINTA CORAL SUPER LAVÁVEL, ANTIMANCHAS, OU SIMILAR, COR BRANCO NEVE
	3 REVESTIMENTO POLAR CETIM 33cm x 61cm ACETINADO INCESA RETIFICADO
FORRO	1 PINTURA LÁTEX P.V.A. BRANCO NEVE
	2 FORRO MODULADO EM EPS DE ISOPOR AUTO-EXTINGUIVEL


01	AJUSTE DE LAYERS, ESQUADRIAS E BANCADAS	CARQ	10/06/26
Nº	ALTERAÇÃO/REVISÕES	REVISADO POR	DATA
INSTITUTO FEDERAL SERGIPE AUTOR DO PROJETO: Arqº. WESLEY AMARAL DE QUEIROZ A-85381-3 Arqº. AMANDA FONTES ARAGÃO DIAS A-41542-1 Arqº. ERLLEY MONTEIRO RESENDE SILVA A-58281-6 ENDERECO: Rua Dom José Thomaz, 194 - Bairro São José - Aracaju/SE dipop@ifrs.edu.br TEL: (79)3711-3139 AD ARQUITETURA ad@arquitetura.org.br			

PROJETO ARQUITETÔNICO
CAMPUS ESTÂNCIA


CLIENTE: INSTITUTO FEDERAL DE SERGIPE - CAMPUS ESTÂNCIA		
ENDEREÇO: R. João Café Filho, 260 - Valter Cardoso Costa, Estância - SE	ESCALA: 1:50	DATA: 02/05
PLANTA: RESTAURANTE PLANTA BAIXA	PRANCHETA:	
ESTRUTURA DE AÇO PRELIMINAR		

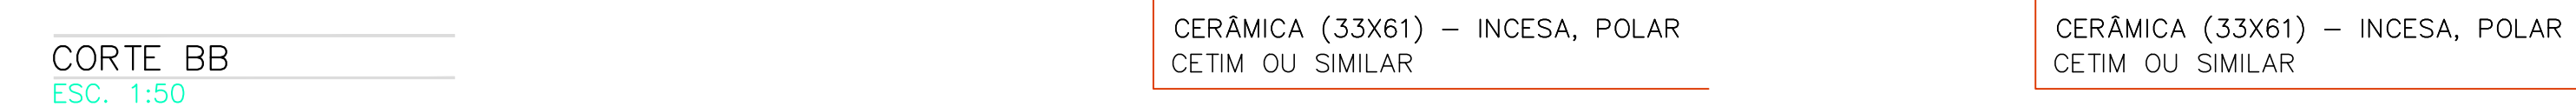


PROJETO ARQUITETÔNICO			
CAMPUS ESTÂNCIA			
CLIENTE:	INSTITUTO FEDERAL DE SERGIPE - CAMPUS ESTÂNCIA	ESCALA:	1:50
ENDEREÇO:	R. João Café Filho, 260 - Valtér Cardoso Costa, Estância - SE	DATA:	SETEMBRO/2021
PLANTA:	RESTAURANTE CORTES	PRANCHA:	03/05
ESTRUTURAÇÃO PLANO DE OBRAS			

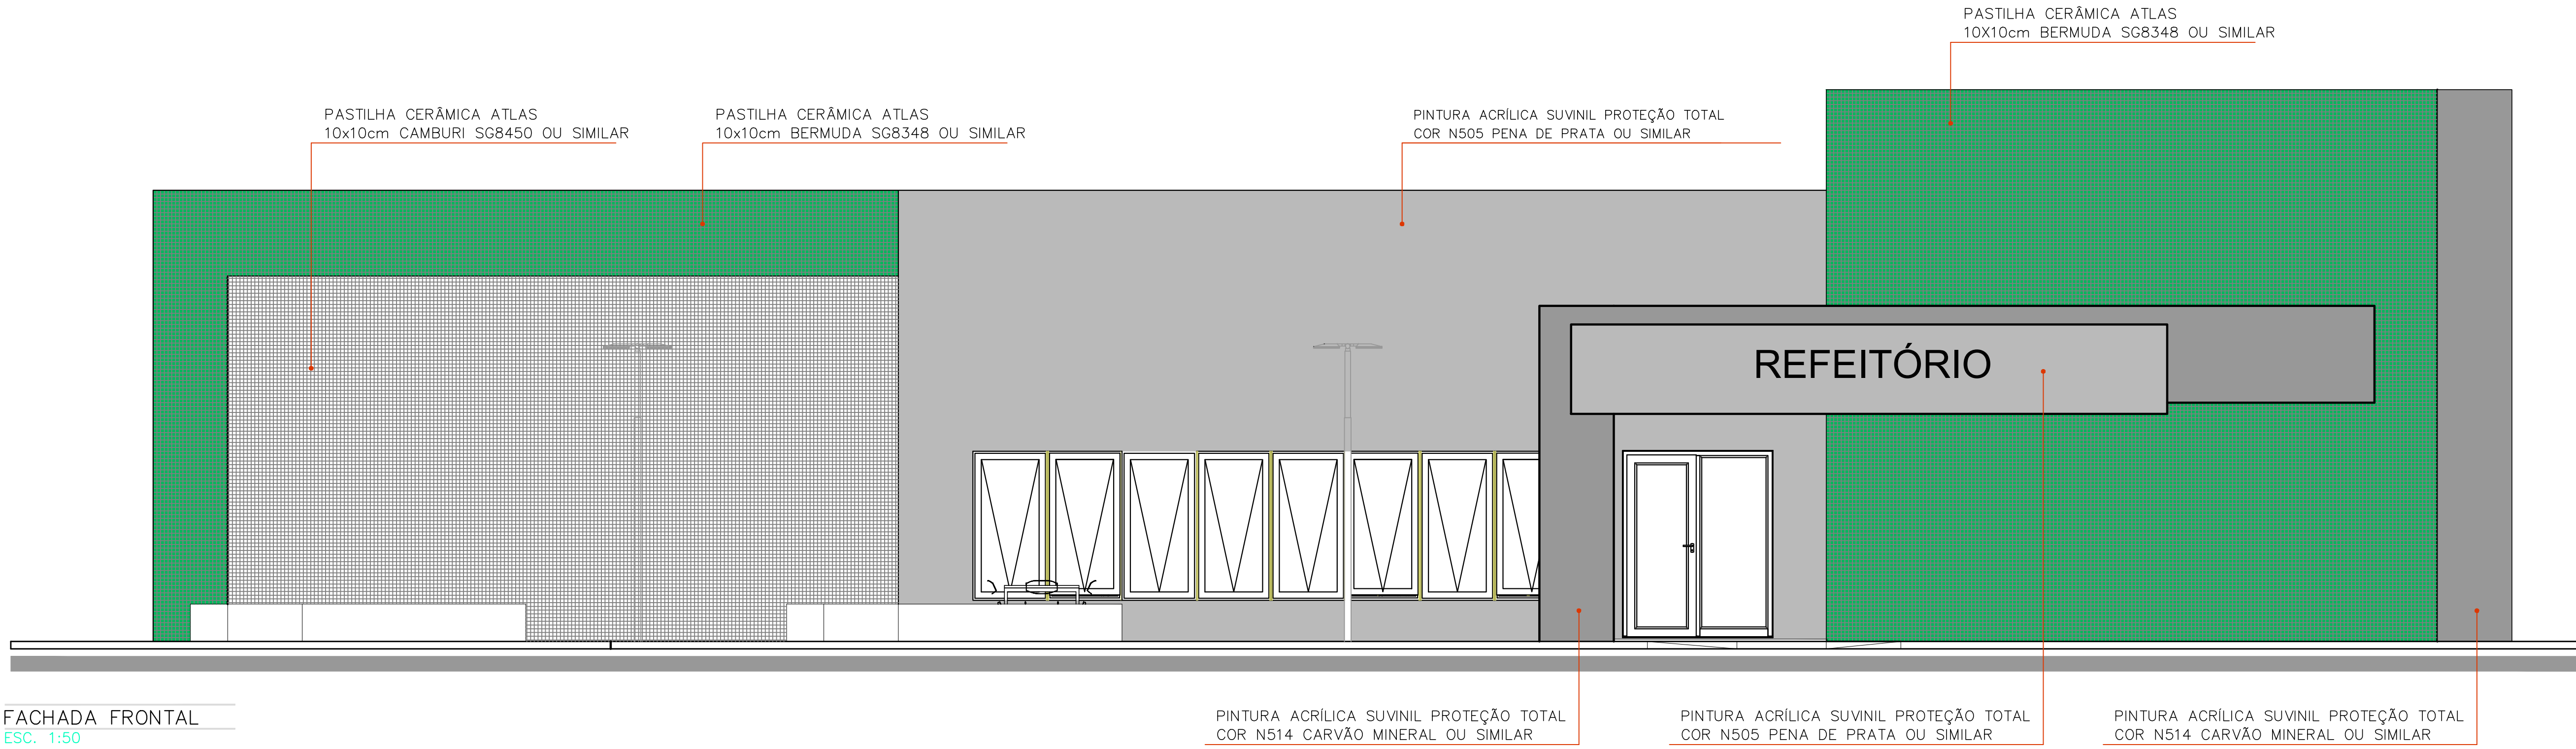

FACHADA FRONTAL
ESC: 1:50

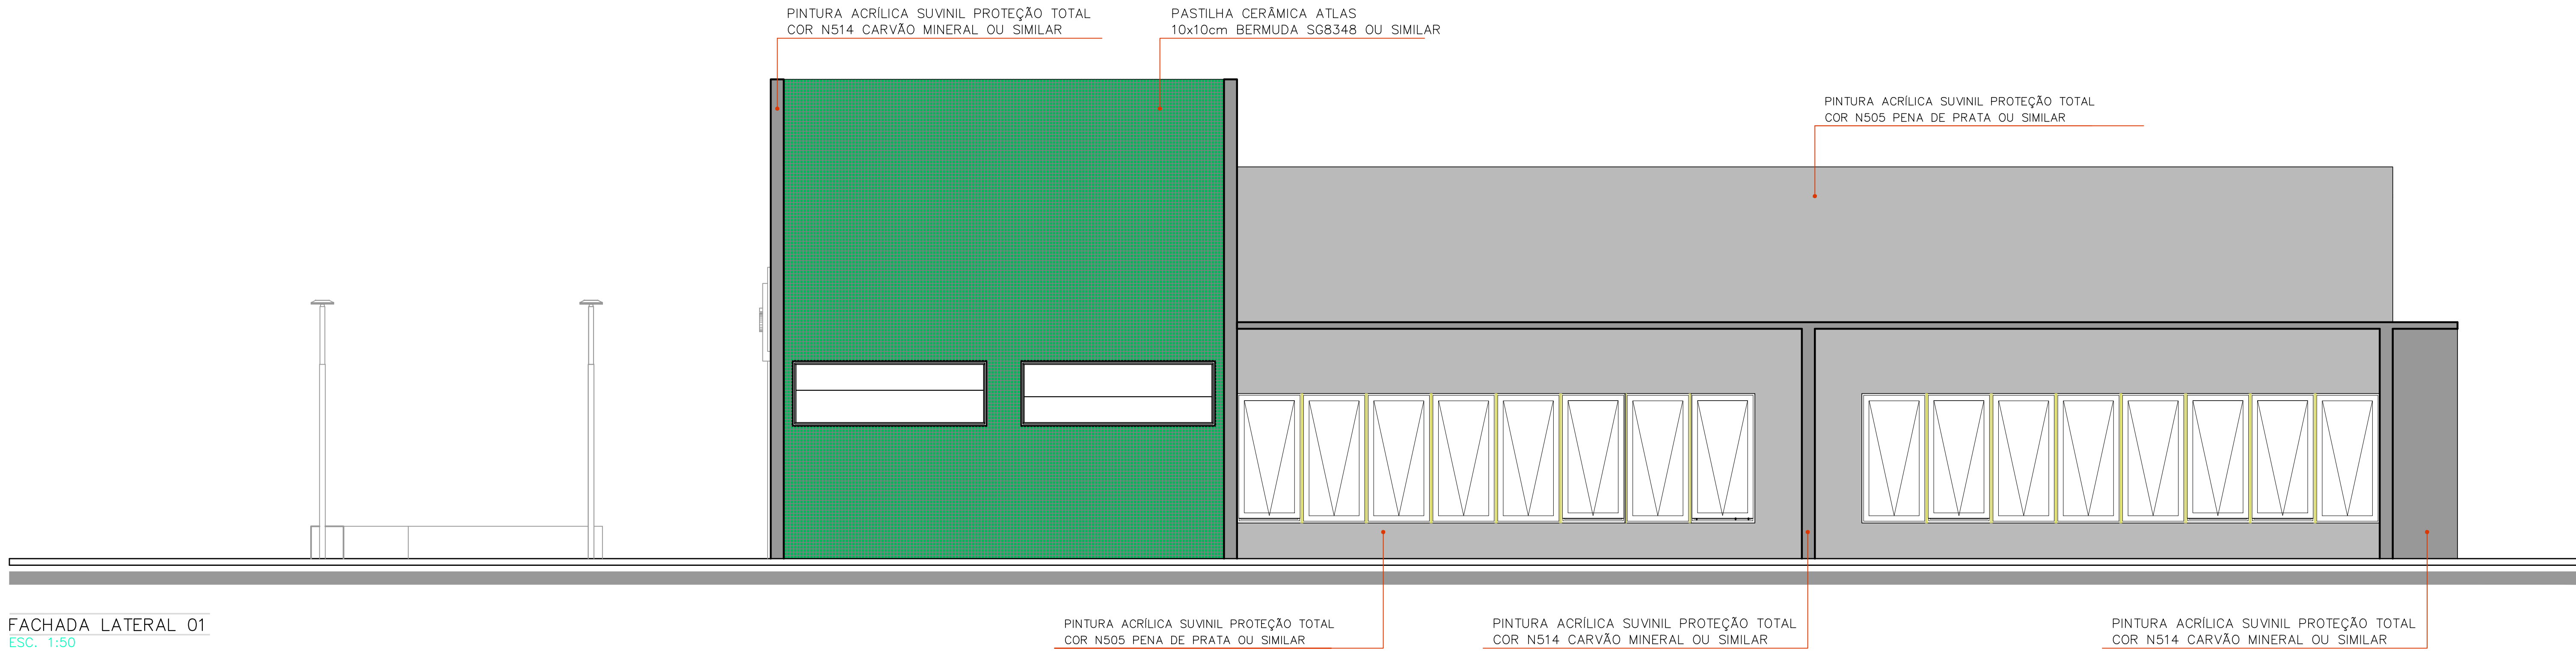

FACHADA LATERAL 01
ESC: 1:50

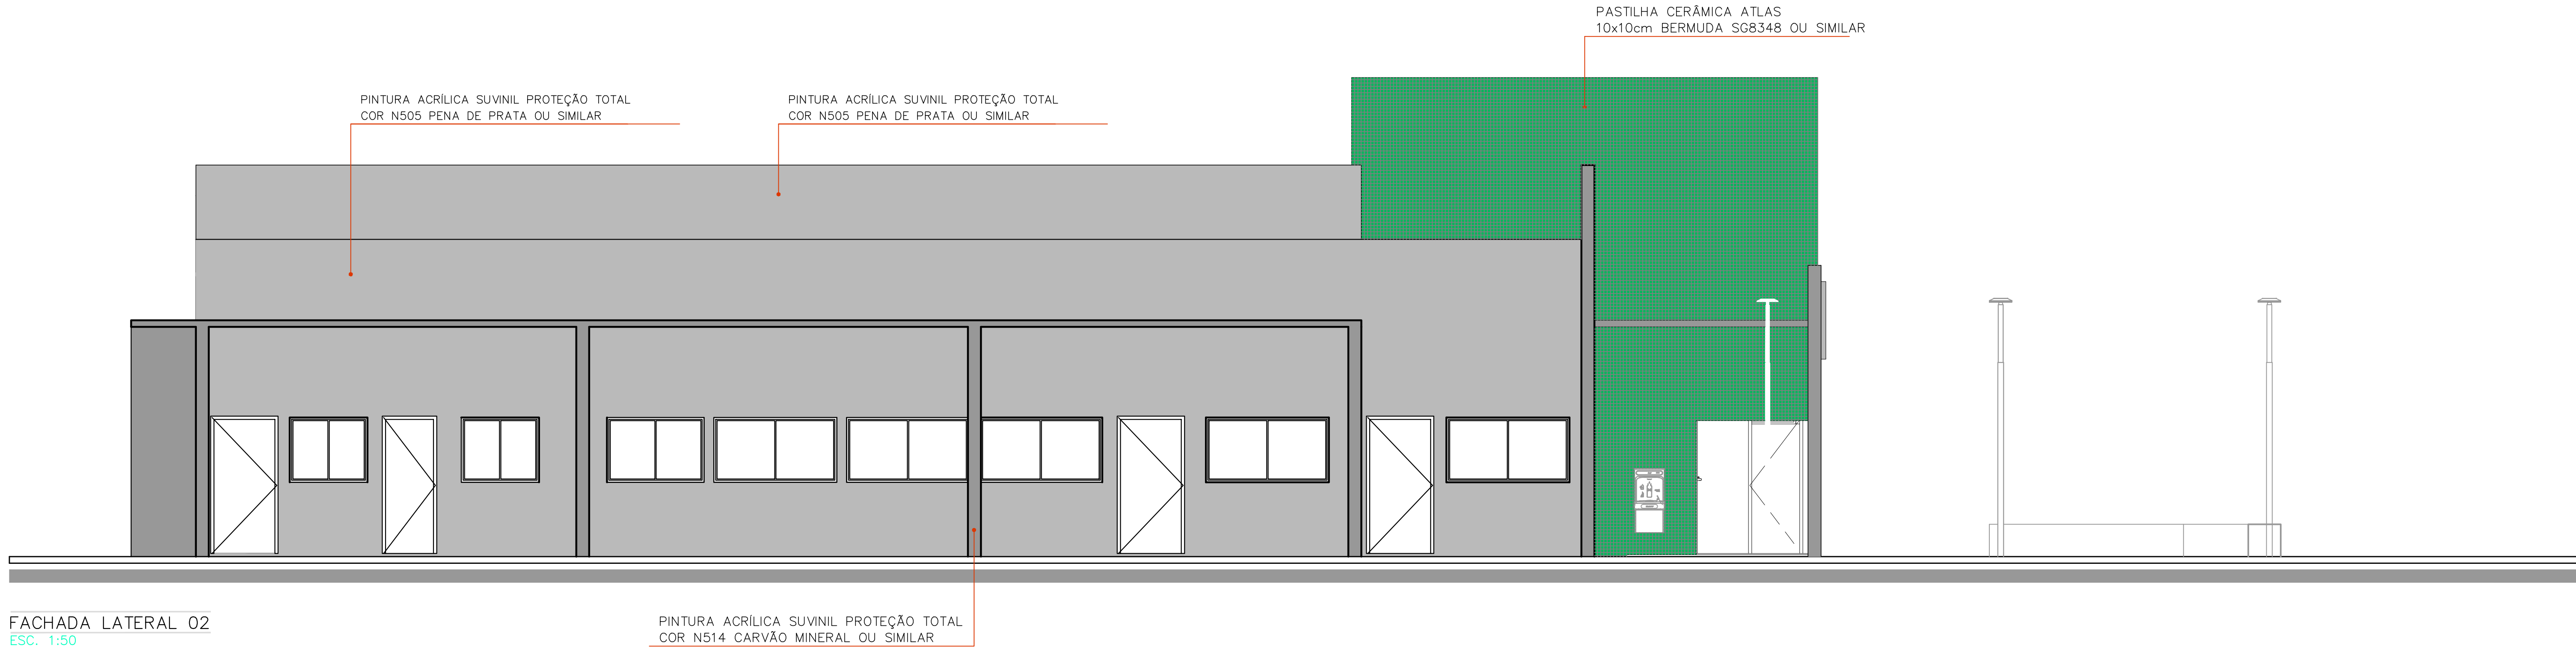

FACHADA LATERAL 02
ESC: 1:50

01		AJUSTE DE LAYERS, ESQUADRIAS E BANCADAS		CARQ	10/06/26
Nº		ALTERAÇÃO/REVISÕES		REVISADO POR	DATA



INSTITUTO FEDERAL
SERGIPE

AUTOR DO PROJETO:
Arqº. WESLEY AMARAL DE QUEIROZ
A-85381-3
Arqº. AMANDA FONTES ARAGÃO DIAS
A-41542-1
Arqº. ERLLEY MONTEIRO RESENDE SILVA
A-58281-6

ENDERECO:
Rua Dom José Thomaz, 194 - Bairro São José - Aracaju/SE
dipop@ifs.edu.br



AD
ARQUITETURA

ad@arquitetura.org.br

PROJETO ARQUITETÔNICO
CAMPUS ESTÂNCIA

CLIENTE:
INSTITUTO FEDERAL DE SERGIPE - CAMPUS ESTÂNCIA


ENDERECO:
R. João Café Filho, 260 - Valtér Cardoso Costa, Estância - SE

PLANTA:
RESTAURANTE
FACHADAS

ESCALA:
1:50

DATA:
SETEMBRO/2025

PRANCHA:
04/05

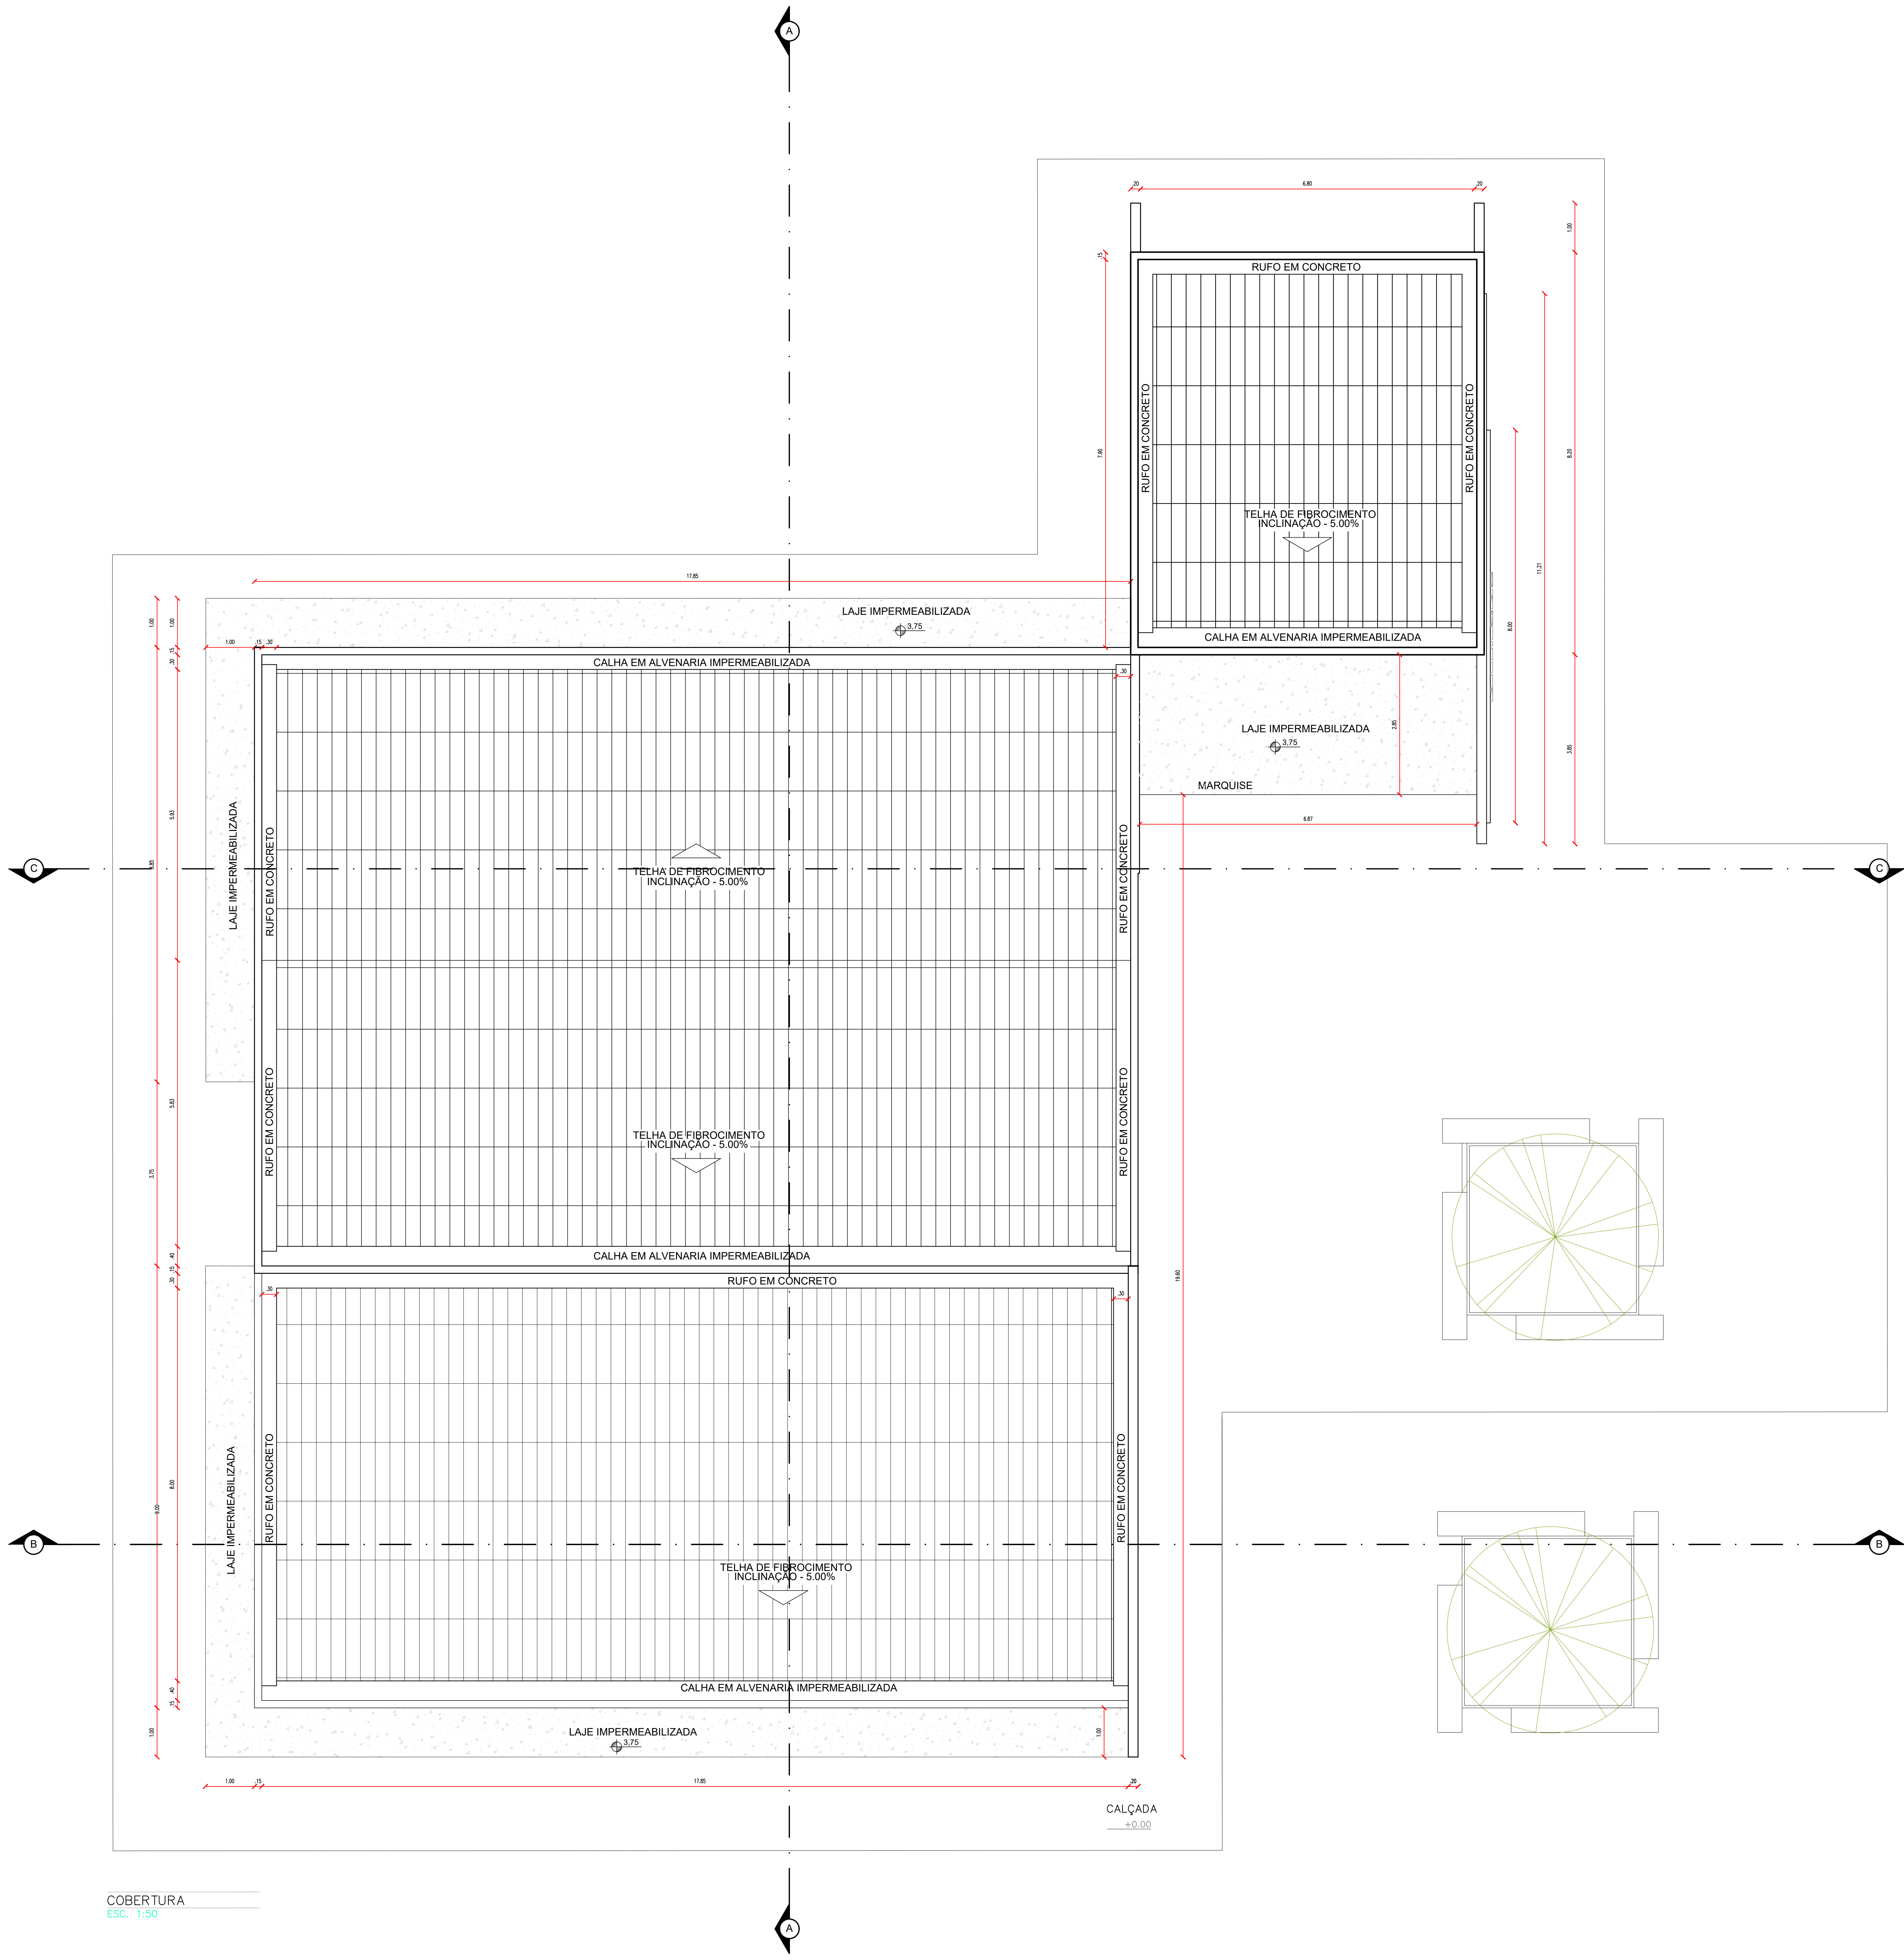

COBERTURA
Esc. 1:50

01		AJUSTE DE LAYERS, ESQUADRIAS E BANCADAS		CARQ	11/06/26
Nº		ALTERAÇÃO/REVISÕES		REVISADO POR	DATA
		AUTOR DO PROJETO: Arqº. WESLEY AMARAL DE QUEIROZ A-85381-3 Arqº. AMANDA FONTES ARAGÃO DIAS A-41542-1 Arqº. ERLEY MONTEIRO RESENDE SILVA A-58281-6			
INSTITUTO FEDERAL SERGIPE		ENDEREÇO: Rua Dom José Thomaz, 194 - Bairro São José - Aracaju/SE dipop@ifs.edu.br		TEL: (79)3711-3139	
PROJETO ARQUITETÔNICO CAMPUS ESTÂNCIA					
CLIENTE: INSTITUTO FEDERAL DE SERGIPE - CAMPUS ESTÂNCIA					
ENDEREÇO: R. João Café Filho, 260 - Valter Cardoso Costa, Estância - SE				ESCALA: 1:50	
PLANTA: RESTAURANTE COBERTURA				DATA: SETEMBRO/2025	
C S T R E S A R Q P E O S O S R O T				PRANCHA: 05/05	