

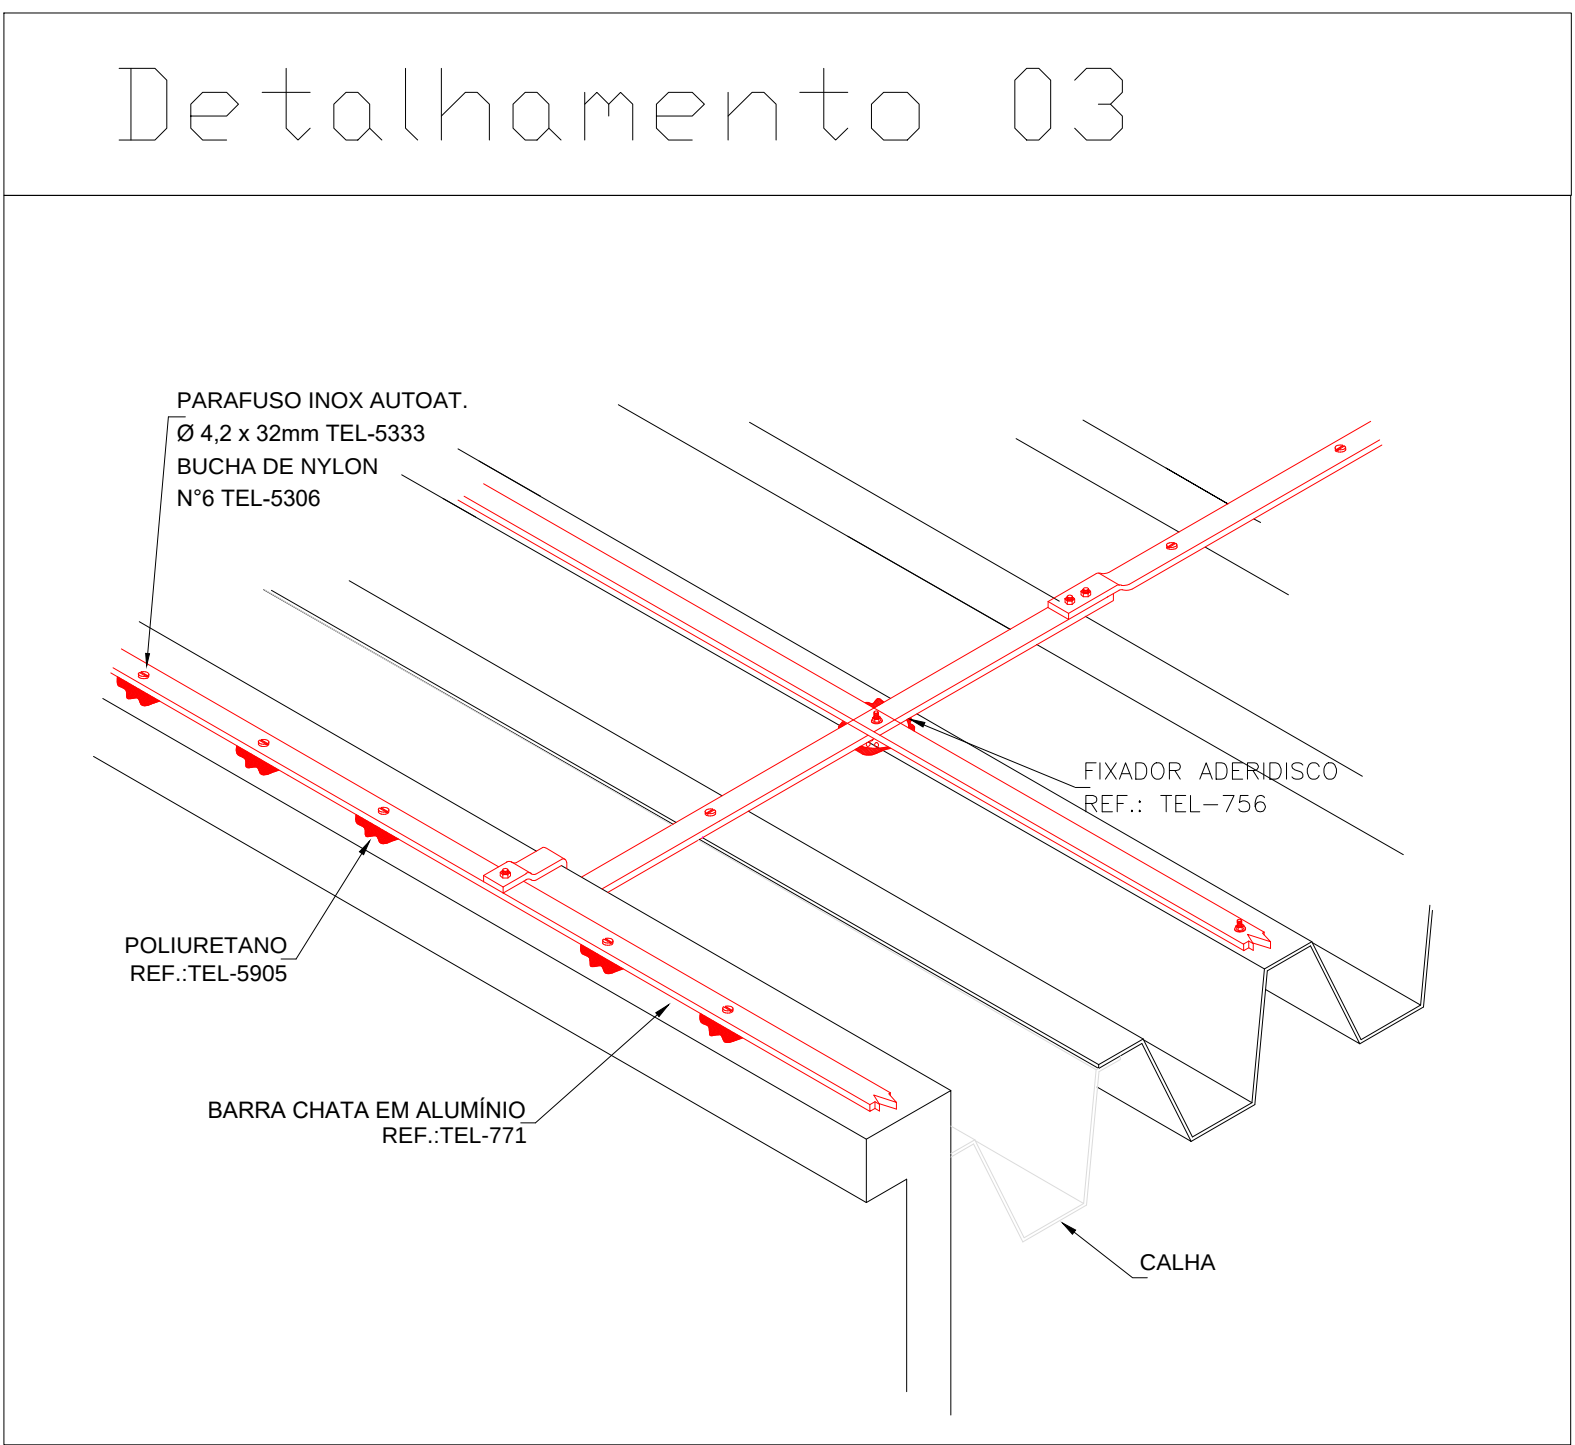
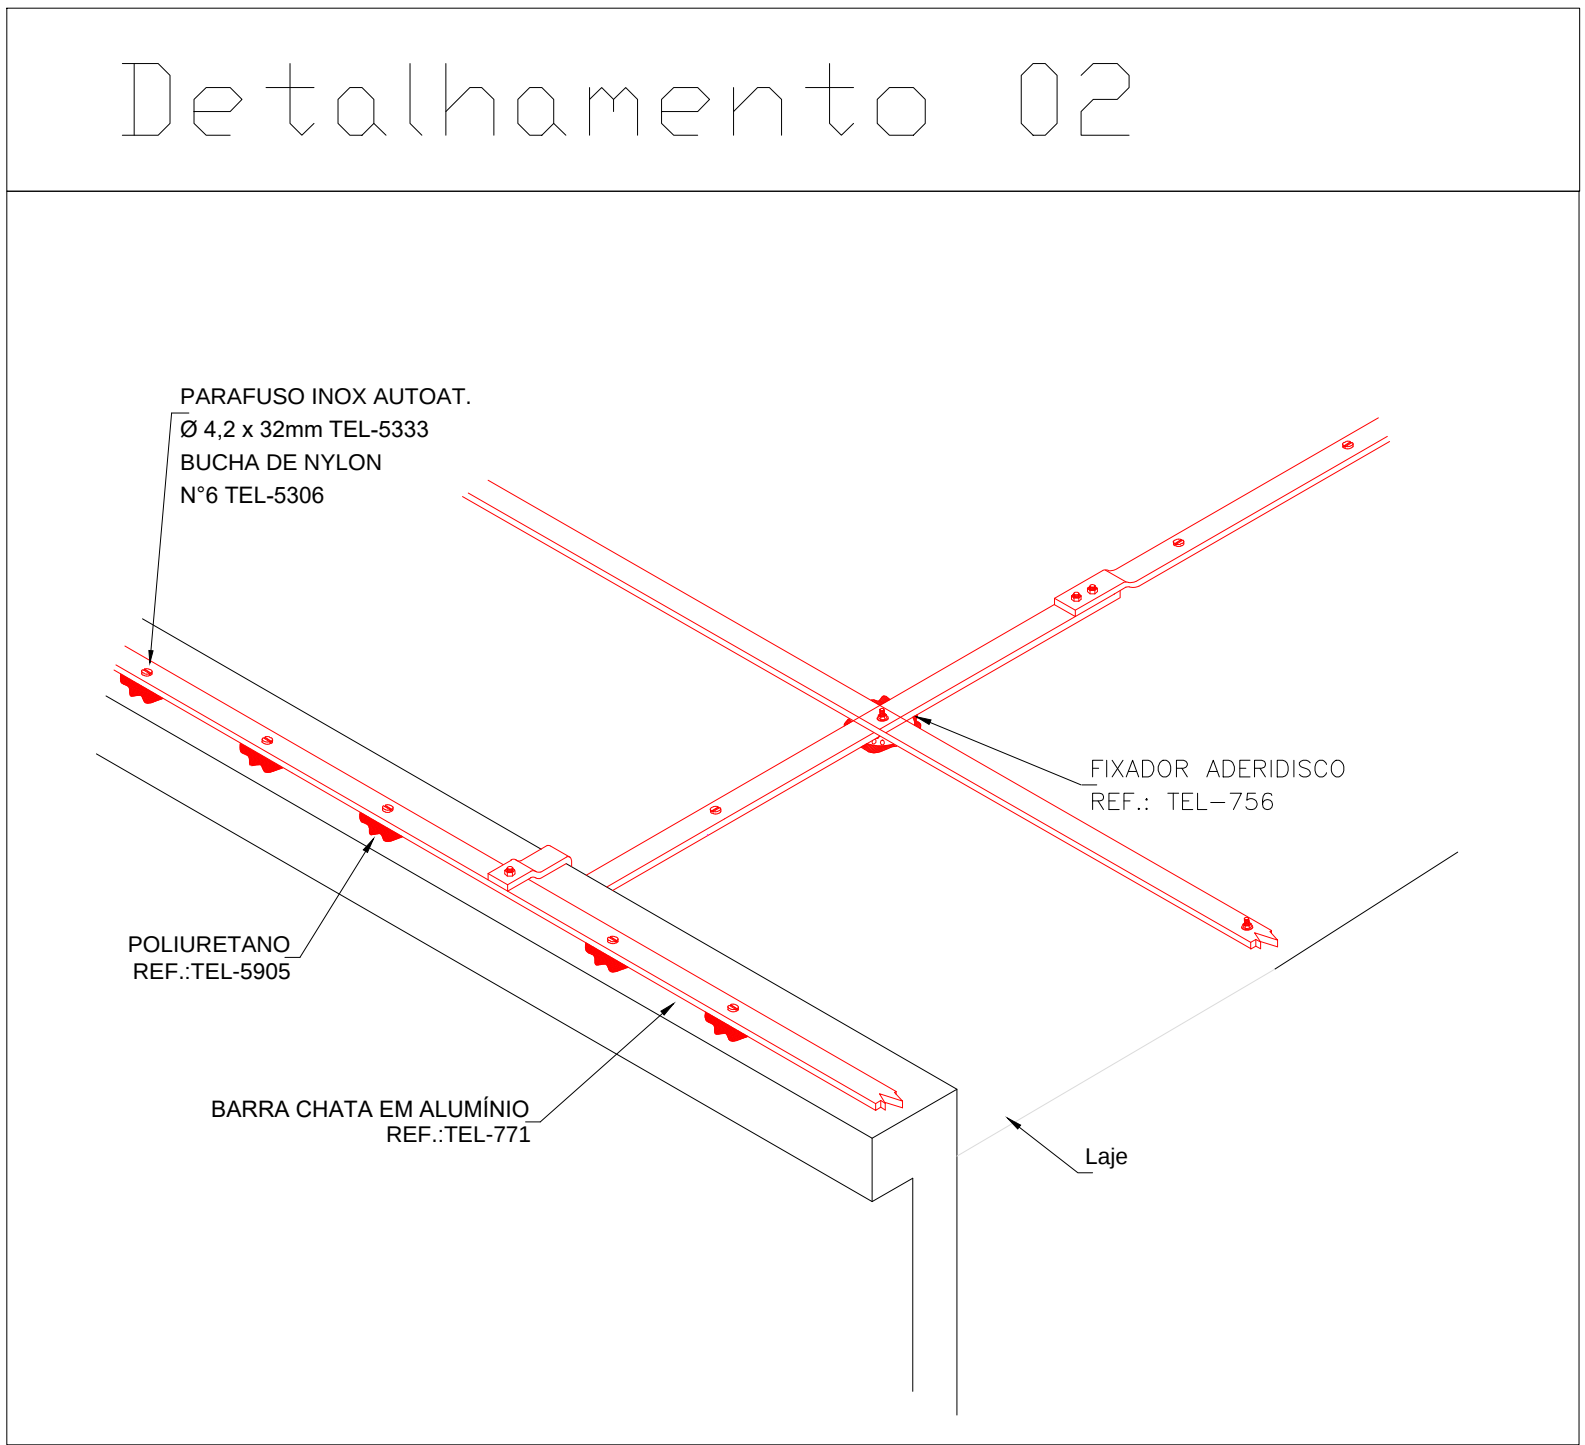
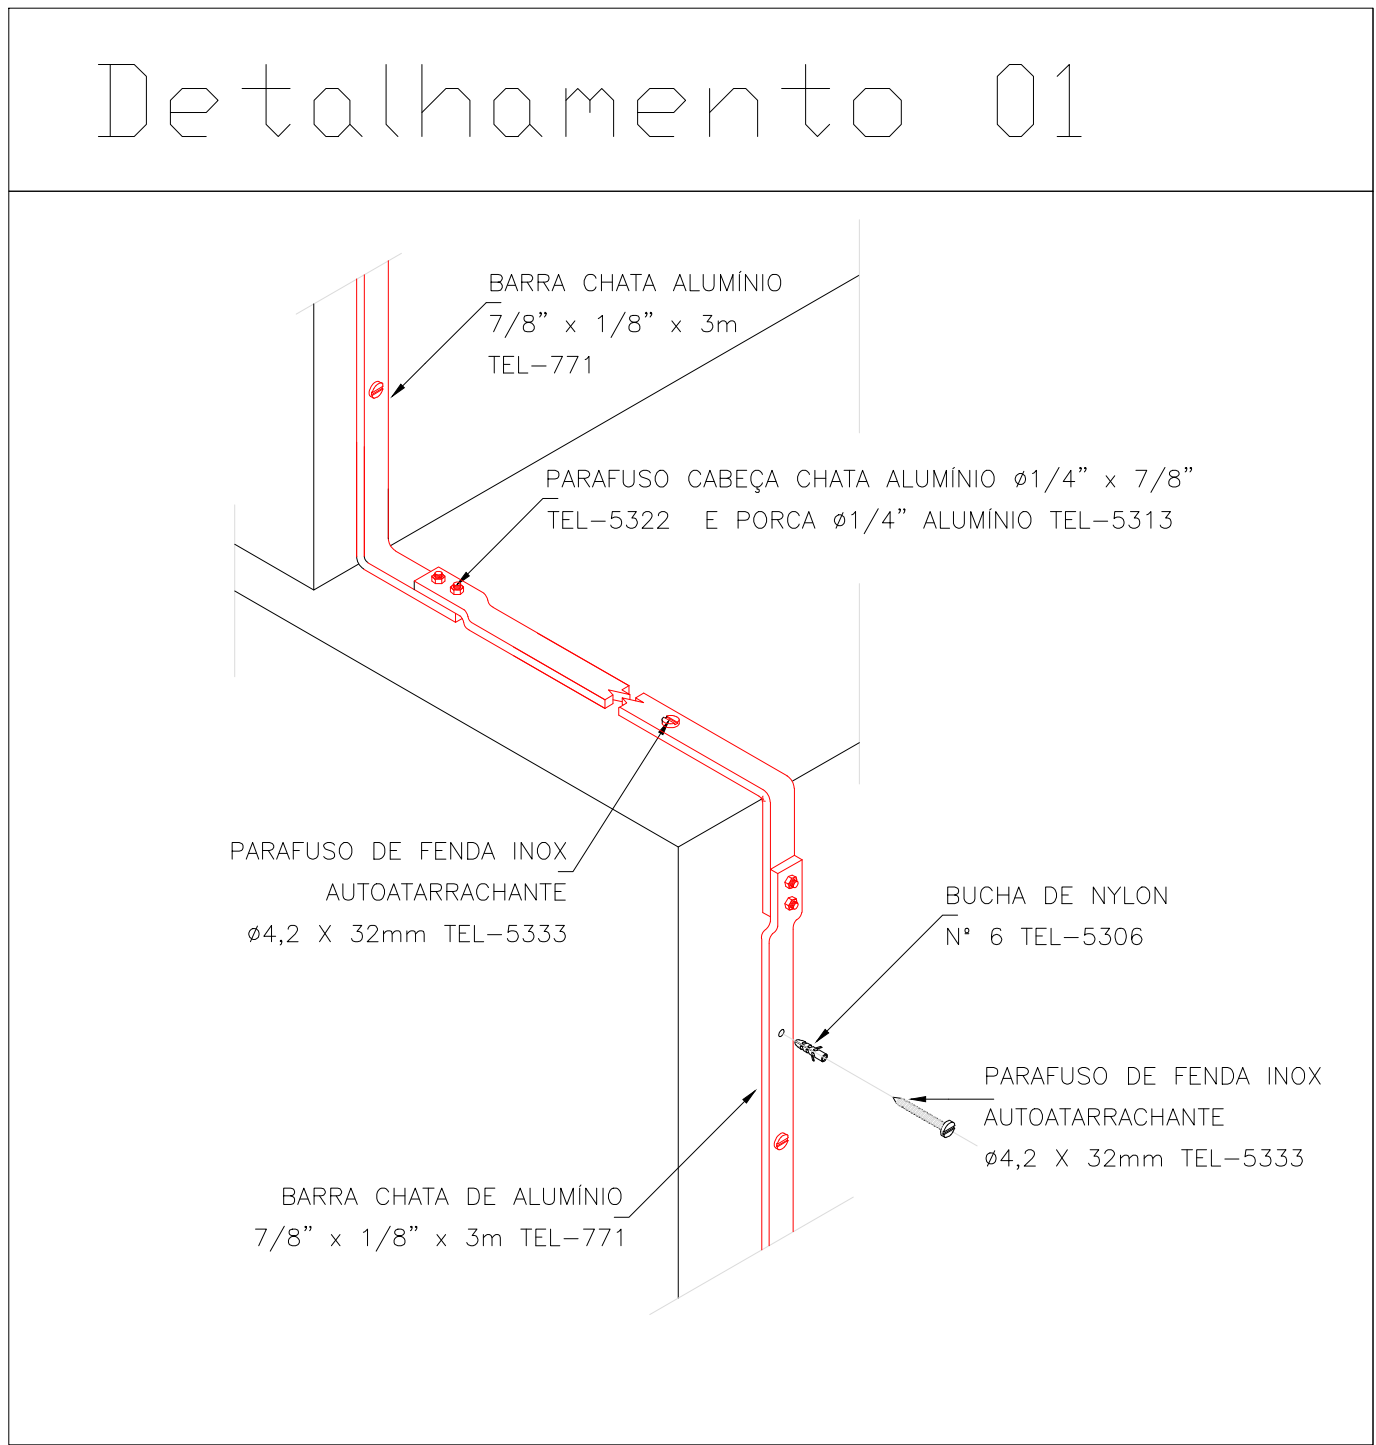
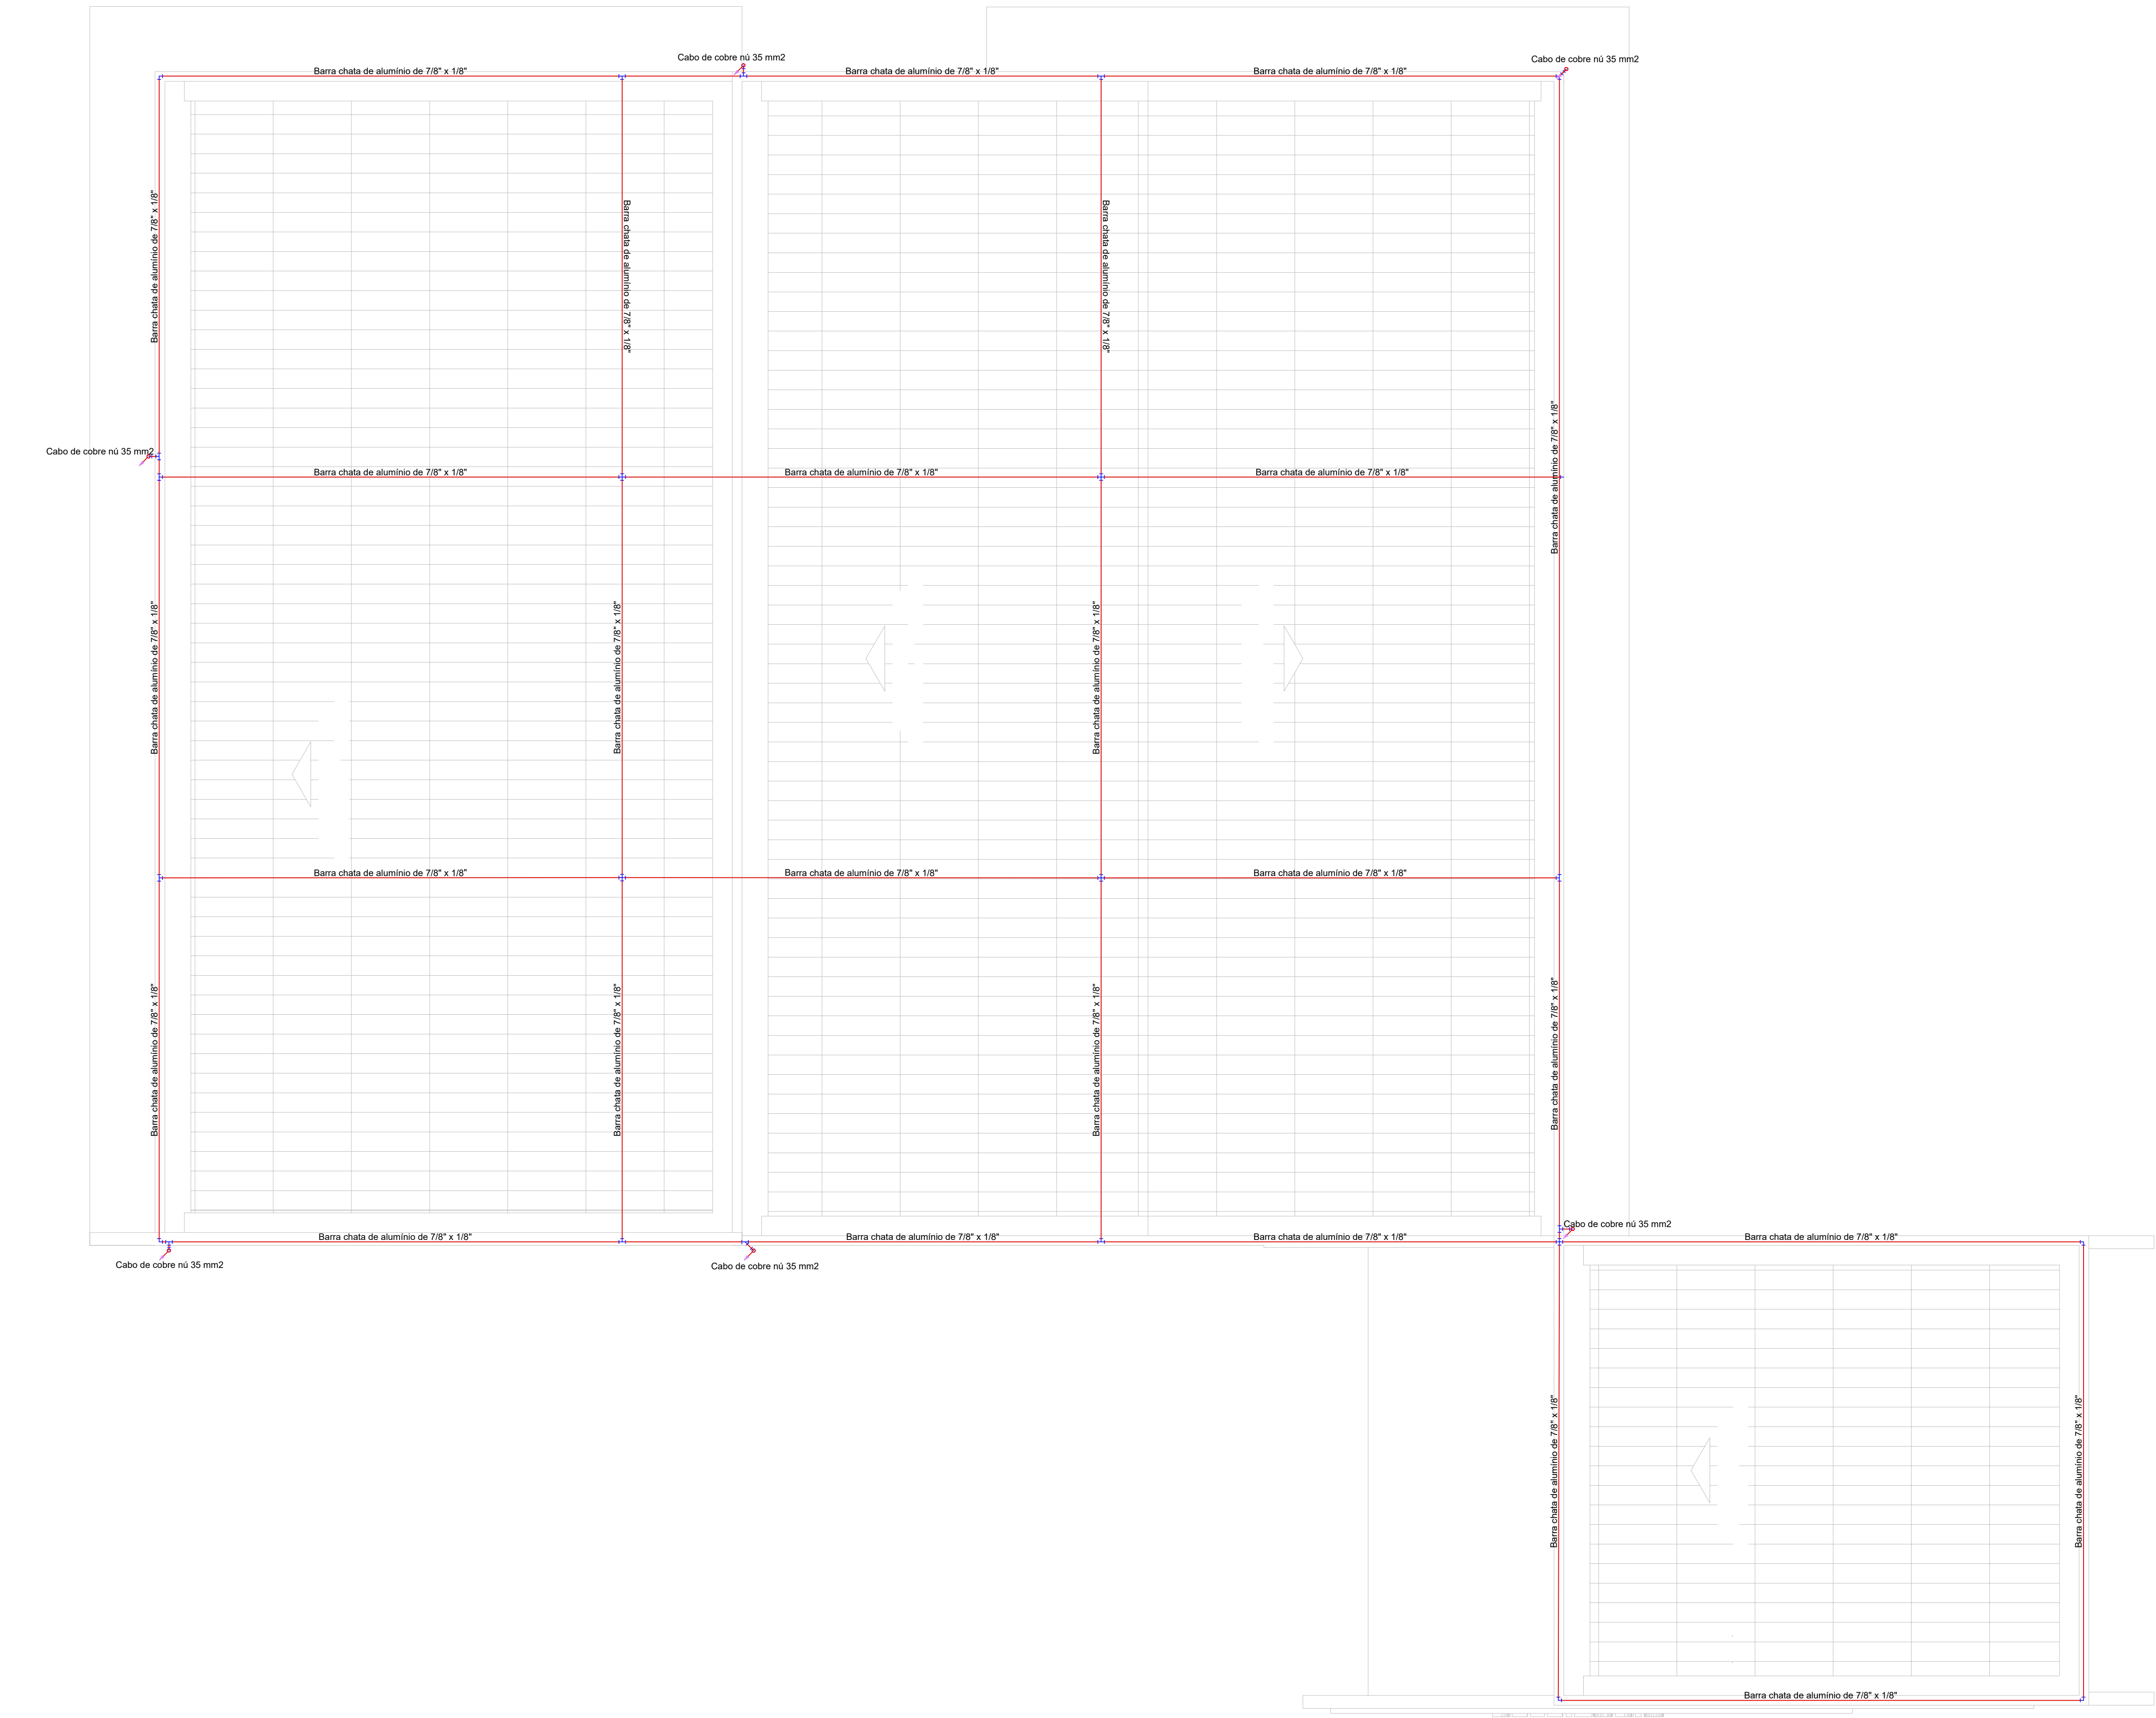
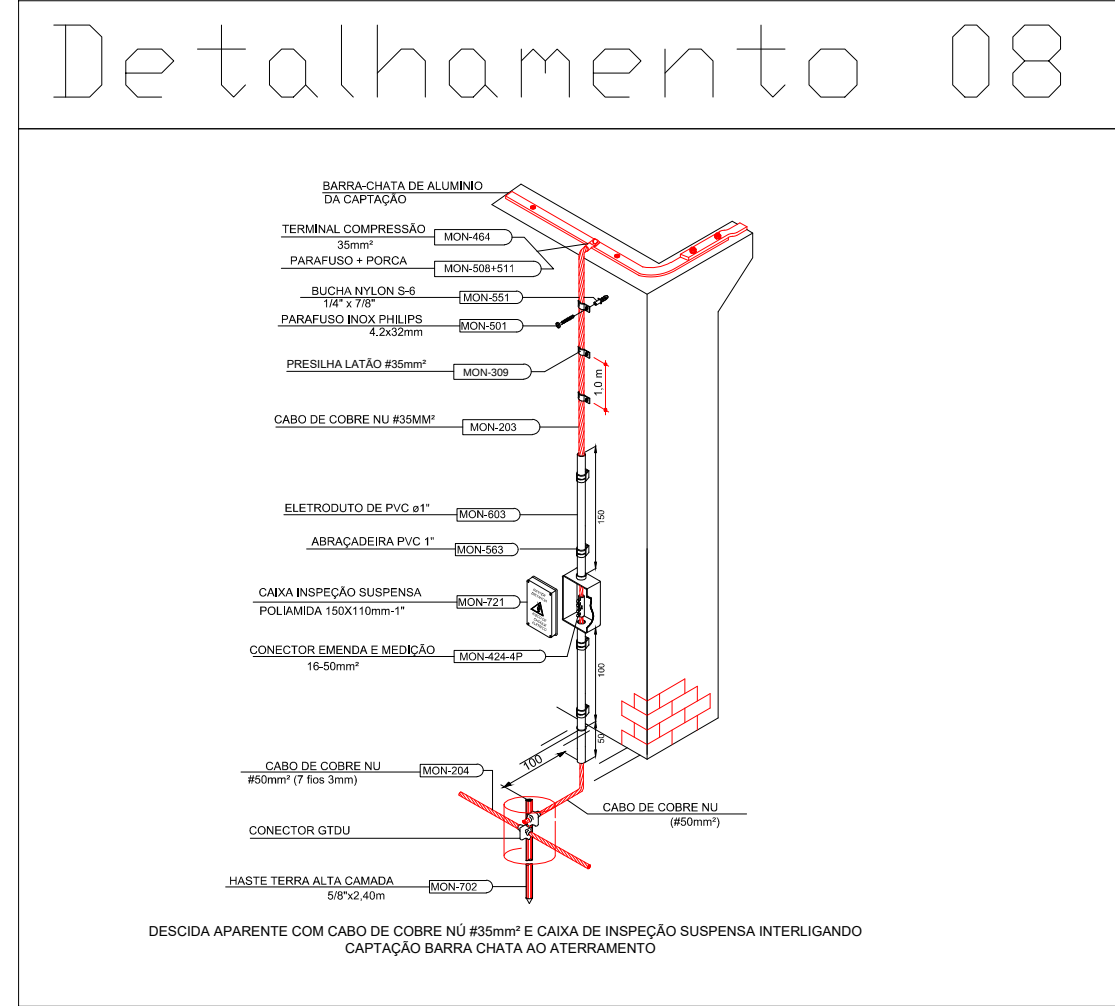
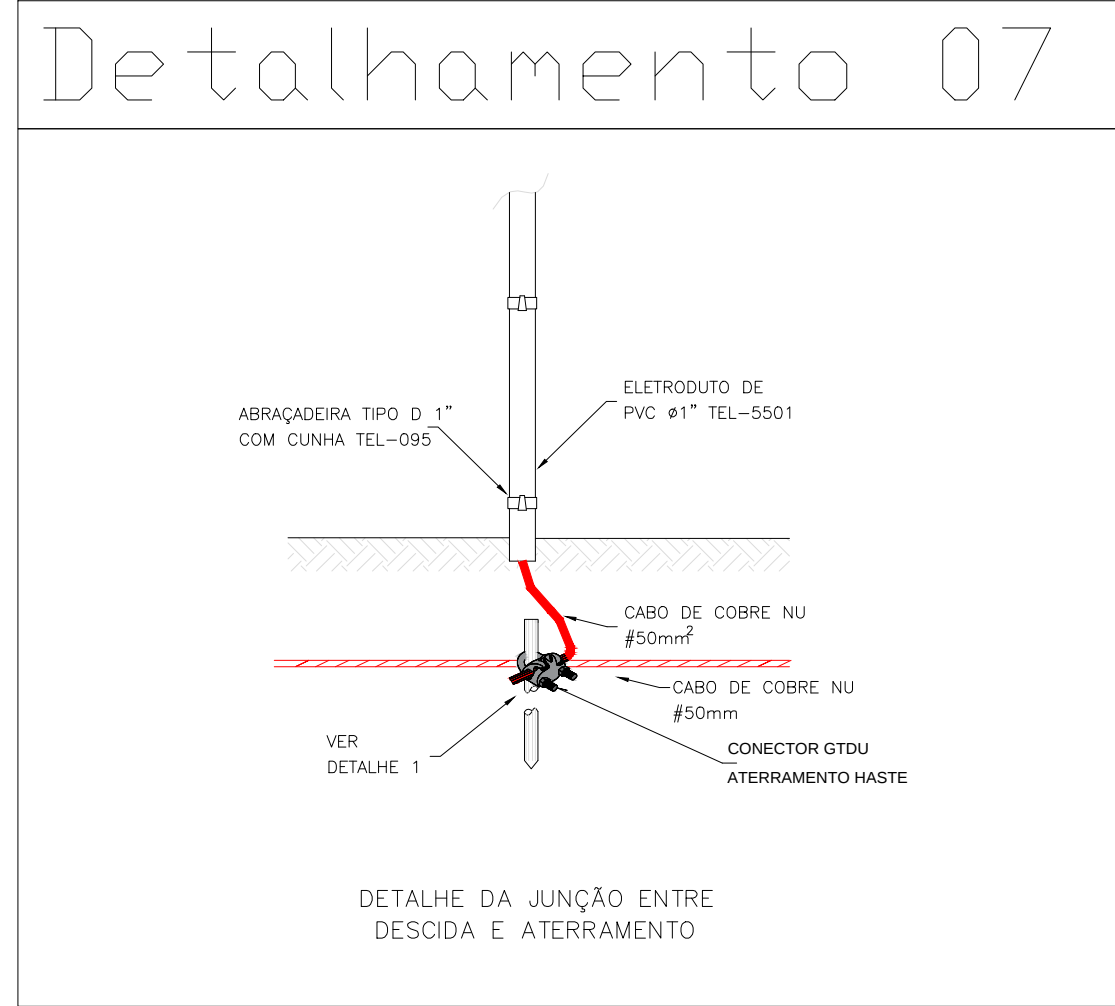
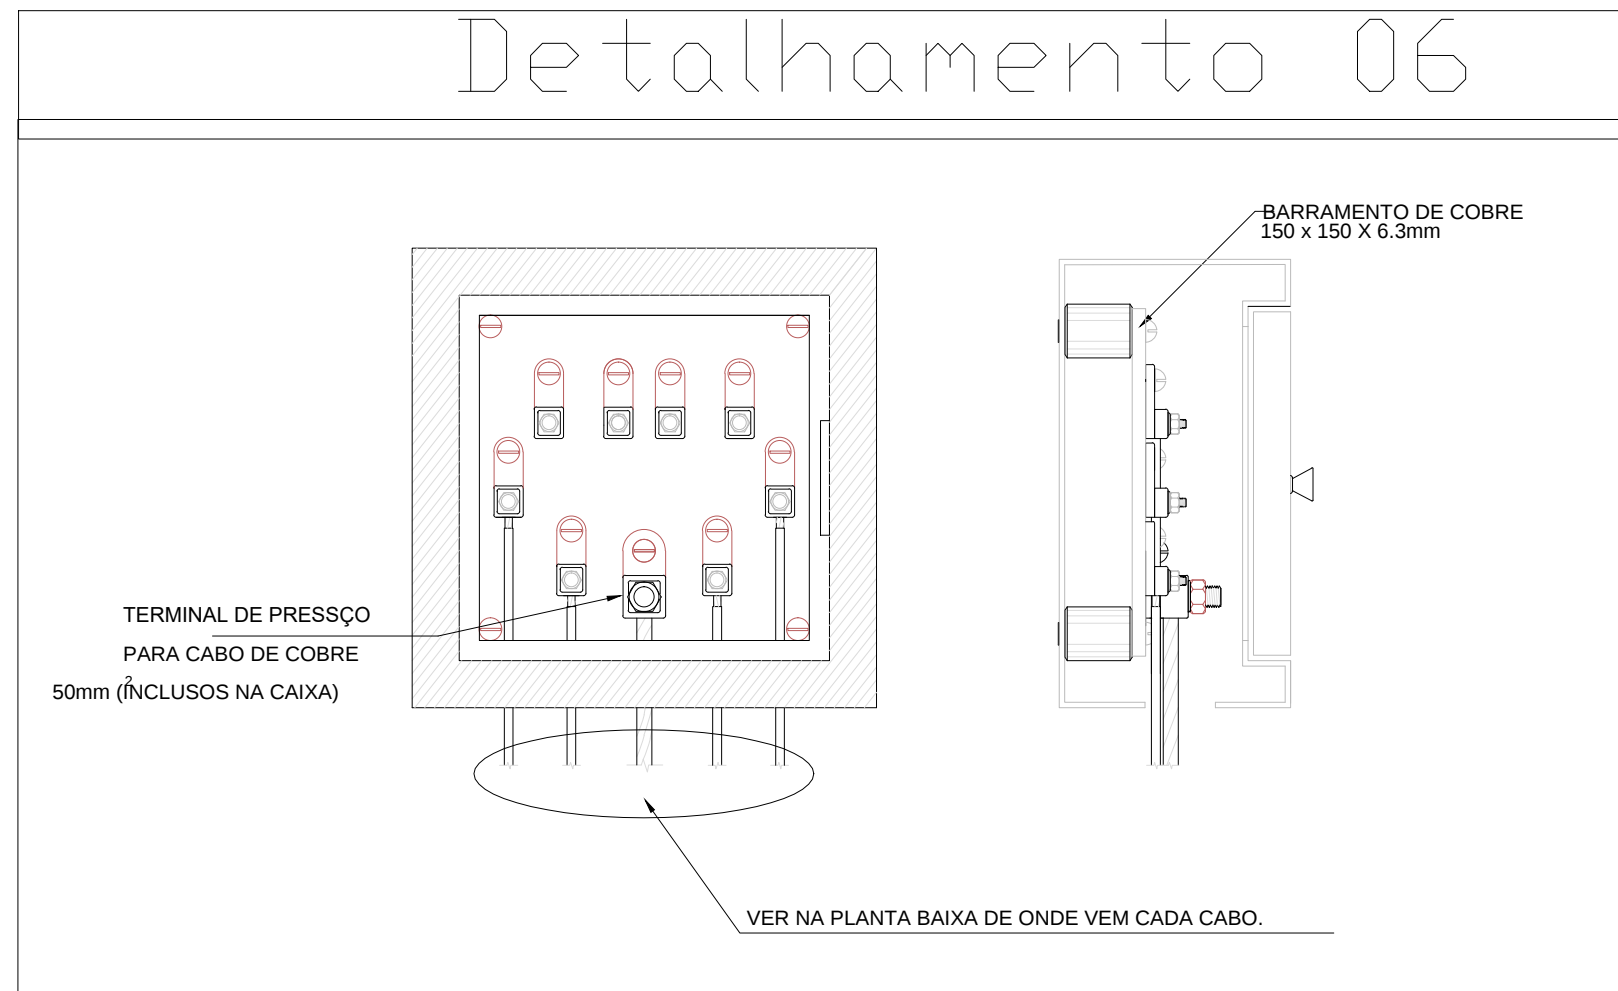


LEGENDA:

- CAIXA COM ATERramento 1 HASTE C/ TAMPA DE F.F
- CAIXA DE EQUALIZAÇÃO DE POTENCIAIS
- LIGAÇÃO ENTRE BARRA CHATA E BARRA CHATA
- LIGAÇÃO ENTRE BARRA CHATA E CABO DE COBRE
- CABO DE COBRE NPU 35mm²
- CAPTAÇÃO EM BARRA CHATA
- ELETRODUTO APARENTE NO TETO OU PAREDE
- ELETRODUTO EMBUTIDO NO TETO OU PAREDE
- TUBO QUE SOBE (UNIFILAR)
- TUBO QUE DESCE (UNIFILAR)

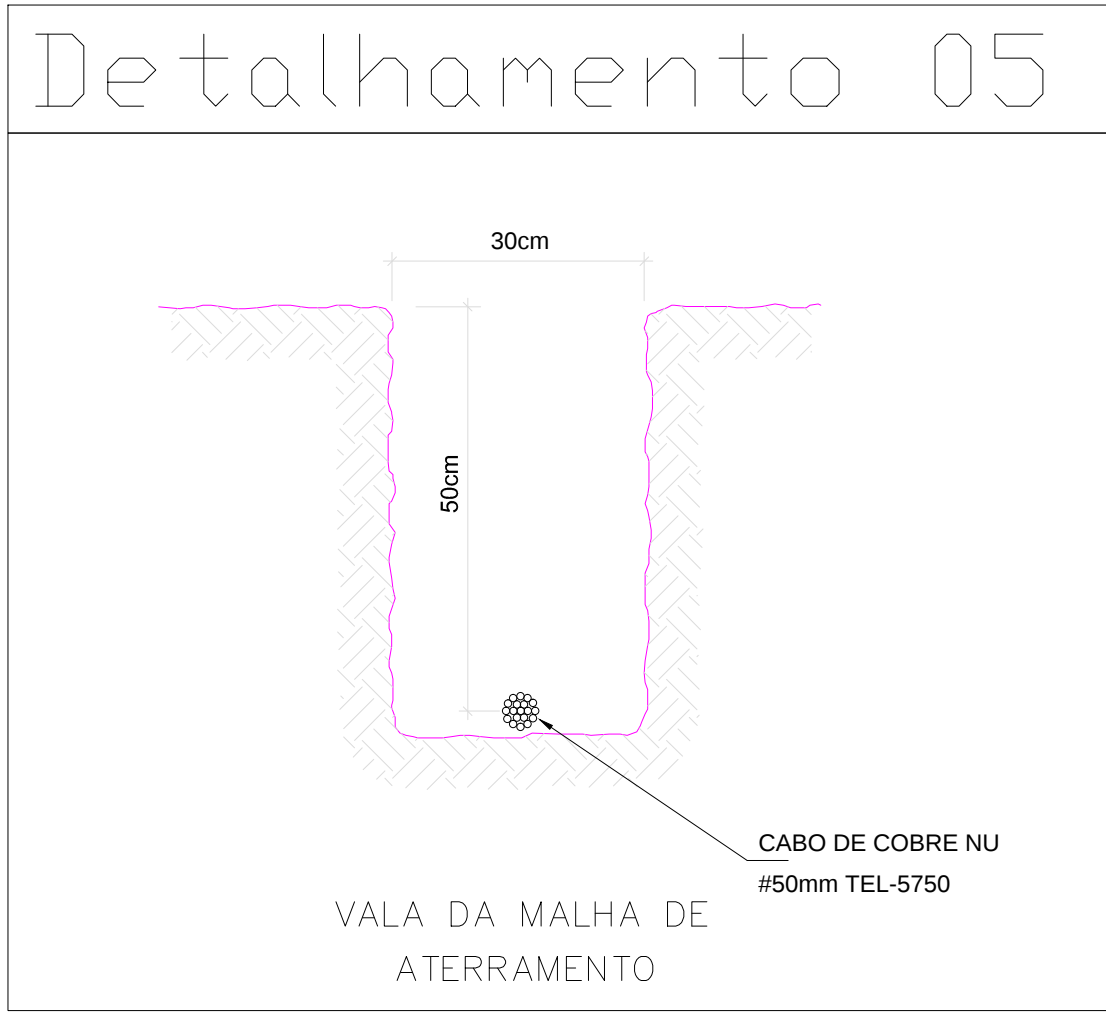


Nº	ALTERAÇÃO/REVISÕES	REVISADO POR	DATA
AUTOR DO PROJETO:			
Eng. ANA PAULA SANTOS MADRUGA CREA - 271916916-1			
ENDEREÇO:			
Rua Dom José Thomaz, 194 - Bairro São José - Aracaju/SE dipope@fs.edu.br TEL: (79)3711-3139			
Sistema de Proteção contra Descargas Atmosféricas PRÉDIO RESTAURANTE			
CLIENTE:			
INSTITUTO FEDERAL DE SERGIPE - CAMPUS ESTÂNCIA			
ENDEREÇO:			
R. João Café Filho, 260 - Valter Cardoso Costa, Estância - SE			
ESCALA: 1:50			
DATA: ABRIL/2026			
PLANTA: PLANTA COBERTURA			
PRANCHA: 01/02			

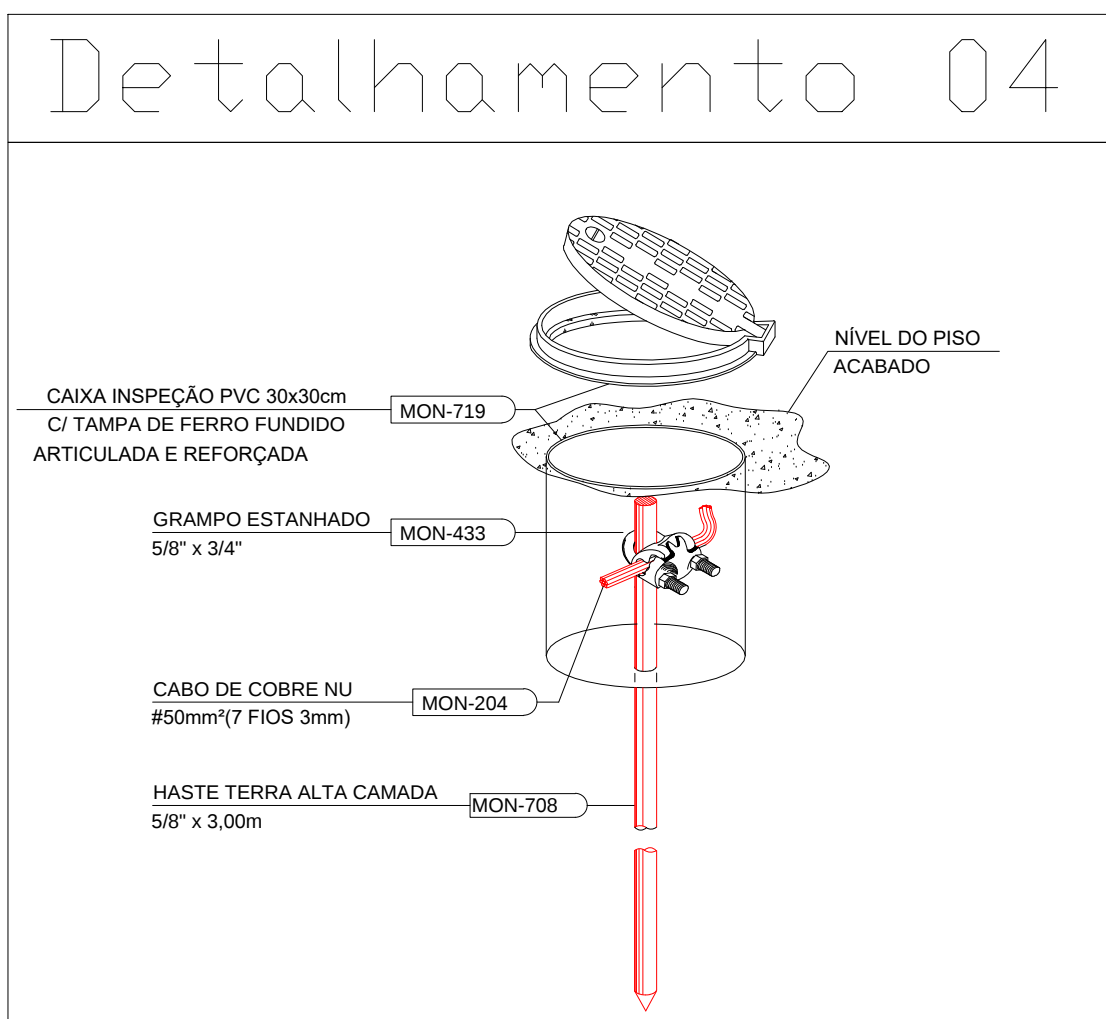

- LEGENDA:

-  - CAIXA COM ATERRAMENTO 1 HASTE C/ TAMPA DE F.F
-  - CAIXA DE EQUALIZAÇÃO DE POTENCIAIS
-  - LIGAÇÃO ENTRE BARRA CHATA E BARRA CHATA
-  - LIGAÇÃO ENTRE BARRA CHATA E CABO DE COBRE
-  - CABO DE COBRE NPU 35mm²
-  - CAPTAÇÃO EM BARRA CHATA
-  - ELETRODUTO APARENTE NO TETO OU PAREDE
-  - ELETRODUTO EMBUTIDO NO TETO OU PAREDE
-  - TUBO QUE SOBE (UNIFILAR)
-  - TUBO QUE DESCE (UNIFILAR)

Nº	ALTERAÇÃO/REVISÕES	REVISADO POR	DATA

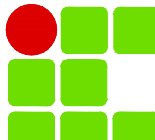

INSTITUTO FEDERAL
DE EDUCAÇÃO,
CIÊNCIA E
TECNOLOGIA

AUTOR DO PROJETO:

Eng. ANA PAULA SANTOS MADRUGA
CREA - 271916916-1

ENDEREÇO:
Rua Dom José Thomaz, 194 - Bairro São José - Aracaju/SE
dipope@ifes.edu.br



www.associacaoad.org.br

TEL: (79)3711-3159

Sistema de Proteção contra Descargas Atmosféricas
PRÉDIO RESTAURANTE

CLIENTE: INSTITUTO FEDERAL DE SERGIPE - CAMPUS ESTÂNCIA

ENDEREÇO:
R. João Café Filho, 260 - Valter Cardoso Costa, Estância - SE

PLANTA:
PLANTA BAIXA

AMPLYS	SDHC	ESPIONAGE	FASE	SEDM	PLANISOL	REUSA
E S T	R E S	S P D	E X	0 0 2	0 0 2	R 0 0

ESCALA: 1:50

DATA: ABRIL/2026

PRANCHIA:

02/02