


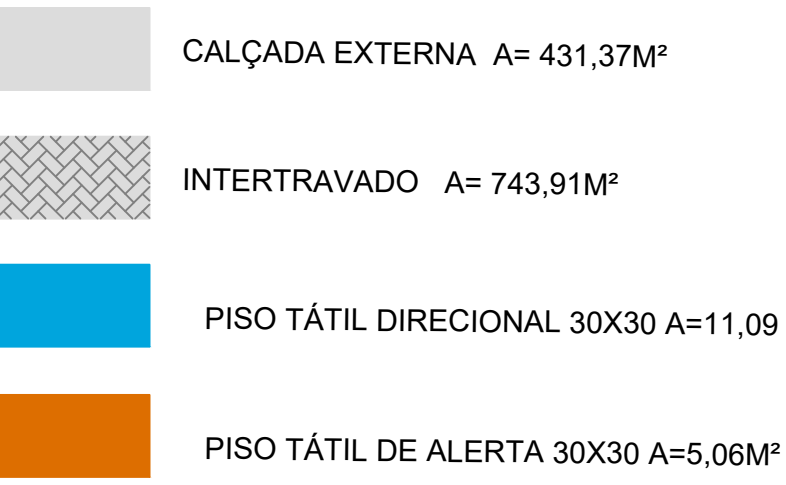

 INSTITUTO FEDERAL SERGIPE	ENDEREÇO: Rua Dom José Thomaz, 194 - Bairro São José - Aracaju/SE dip@pifs.edu.br	TEL: (79)3711-3139
	PROJETO ARQUITETÔNICO CAMPUS ITABAIANA	

CLIENTE: INSTITUTO FEDERAL DE SERGIPE - CAMPUS ITABAIANA	ESCALA: 1:125
ENDEREÇO: Av. Padre Ailton Gonçalves Lima, 1140 - São Cristóvão, Itabaiana - SE	DATA: ABRIL/2026
PLANTA: IMPLANTAÇÃO	PRANCHAS: 01/05

TÍTULA	DATA	RESPONSÁVEL	FUNÇÃO	DATA	QUANTIDADE	REVISÃO
01	01	RES	ARQ	01	01	00

PENA	COR	ESP.
1	7	0,10
2	7	0,20
3	7	0,35
4	7	0,45
5	5	0,12
6	7	0,40
7	7	0,20
8	7	0,60
10	10	0,12
11	7	0,55
27	27	0,20
30	10	0,40
37	37	0,15
50	50	0,20
81	81	0,15
97	97	0,20
180	180	0,12
246	246	0,20
254	254	0,20

FRANCHA AIR
SCALE TO FIT 1:10.00

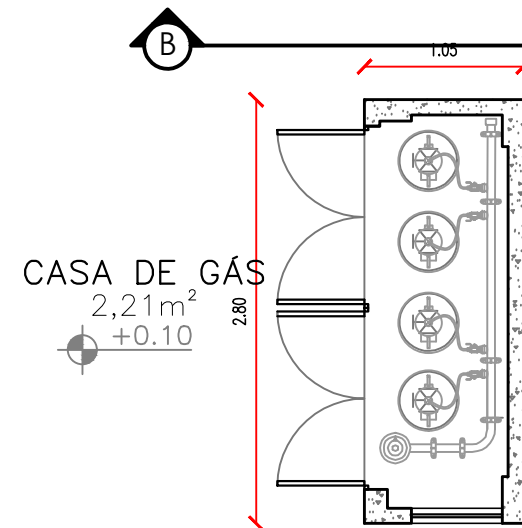


TABELA DE PLOTAGEM		
PENA	COR.	ESP.
1	7	0,16
2	7	0,20
3	7	0,35
4	7	0,45
5	5	0,12
6	7	0,40
7	7	0,20
8	7	0,60
10	10	0,12
11	7	0,55
27	27	0,20
30	10	0,40
37	37	0,15
50	50	0,20
81	81	0,15
97	97	0,20
160	160	0,12
246	246	0,20
254	254	0,20


PRANCHAS 1/4"
SCALE 30 FT = 1"

ACABAMENTOS		
	SÍMBOLO	ESPECIFICAÇÃO
PISO	①	PISO DE ALTA RESISTÊNCIA POLIDO NA COR CINZA CLARO COM RODAPÉ H=7cm.
	①	REVESTIMENTO POLAR CETIM 33cm x 61cm ACETINADO INCESA RETIFICADO
	②	PINTURA EM TINTA CORAL SUPER LAVÁVEL ANTIMANCHAS, OU SIMILAR, COR BRANCO NEVE
PAREDE	②	PINTURA COM LÁTEX PVA NA COR BRANCO NEVE
	③	PINTURA COM LÁTEX PVA NA COR BRANCO NEVE
	△	PINTURA LÁTEX P.V.A. BRANCO NEVE
FORRO	△	FORRO MODULADO EM EPS DE ISOPOR AUTO-EXTINGUÍVEL


01	AJUSTE DE LAYERS, ESQUADRIAS E BANCADAS	CARQ	10/06/26
Nº	ALTERAÇÃO/REVISÕES	REVISADO POR	DATA

 INSTITUTO FEDERAL SERGIPE	AUTOR DO PROJETO: Arq^{ca}. WESLEY AMARAL DE QUEIROZ A-85281-3 Arq^{ca}. AMANDA FONTES ARAÚJO DIAS A-41542-1 Arq^{ca}. ERLEY MONTEIRO RESENDE SILVA A-58281-6	
ENDEREÇO: Rua Dom José Thomaz, 194 - Bairro São José - Aracaju/SE dipop@ifse.edu.br TEL: (79)371-3139		


PROJETO ARQUITETÔNICO					
CAMPUS ITABAIANA					
CLIENTE:					
INSTITUTO FEDERAL DE SERGIPE - CAMPUS ITABAIANA					
ENDEREÇO:				ESCALA:	1:50
Av. Padre Ailton Gonçalves Lima, 1140 - São Cristóvão, Itabaiana - SE				DATA:	AGOSTO/2025
PLANTA:	RESTAURANTE PLANTA BAIXA			PRANCHA:	
I T A R E S A R Q U I T E T O N I C O				02/05	

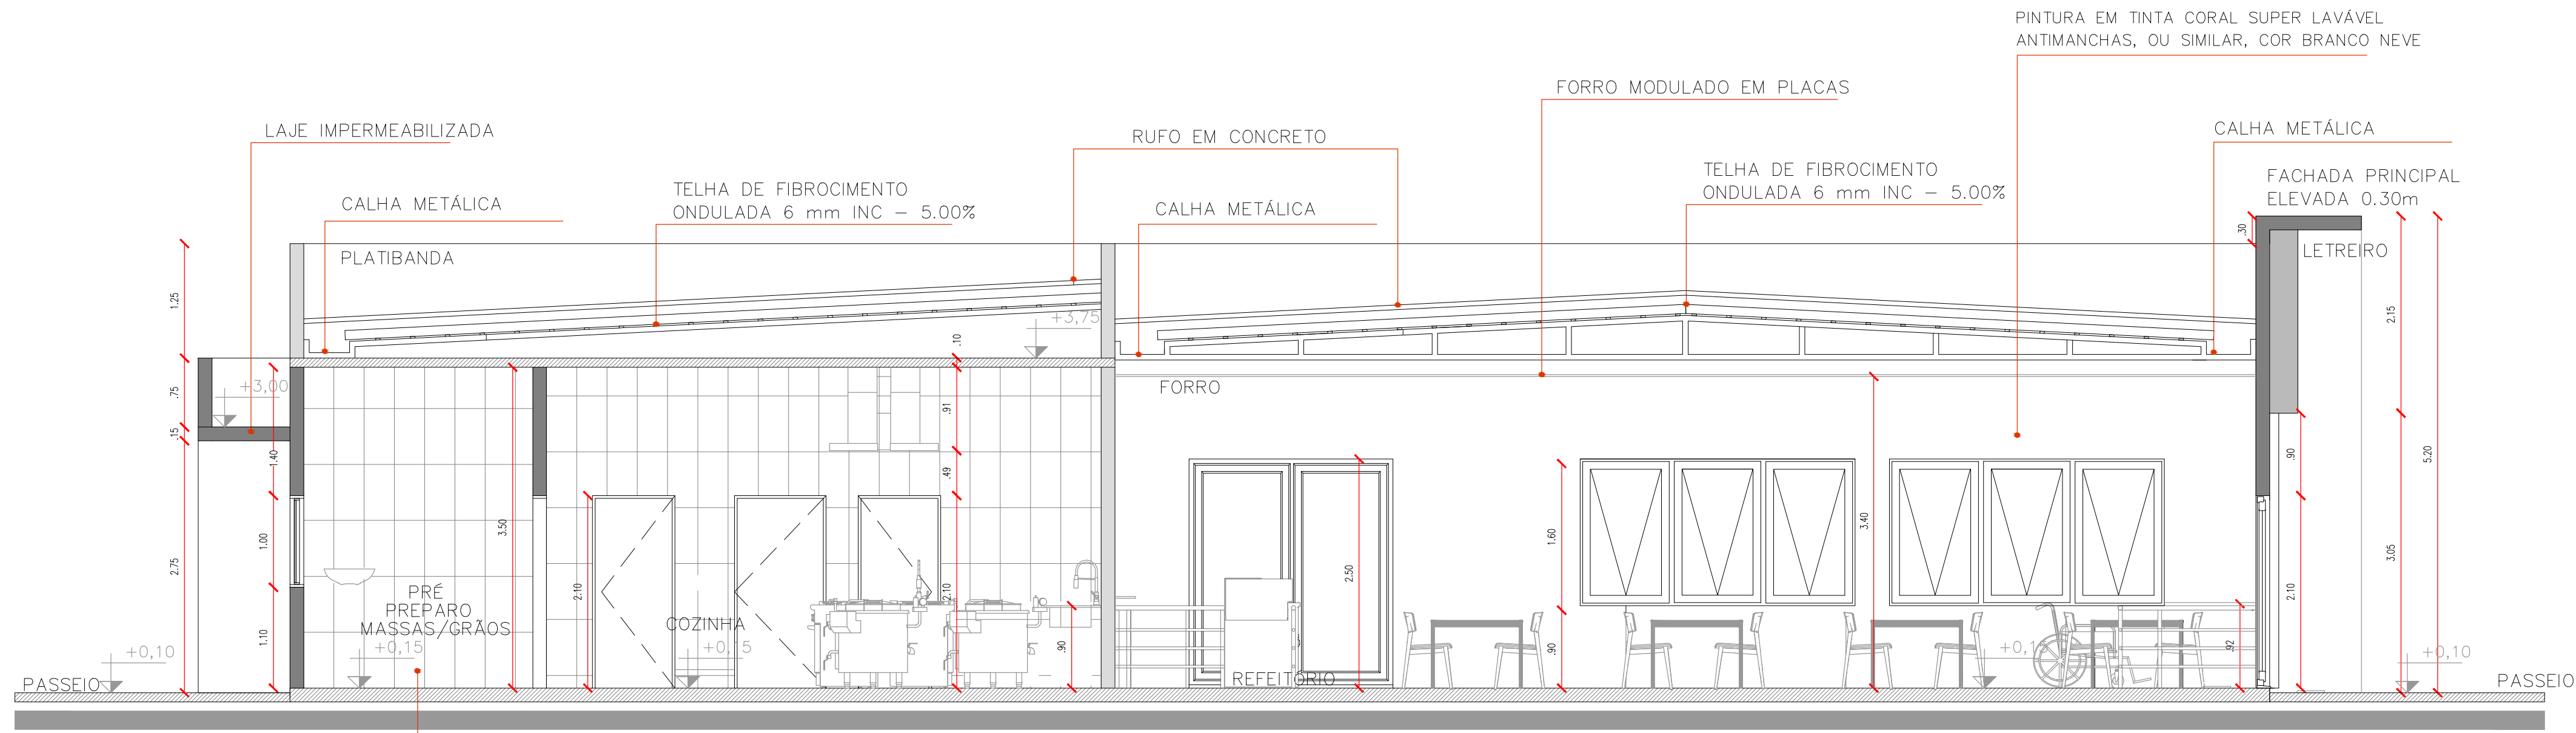

CORTE AA
ESC. 1:50

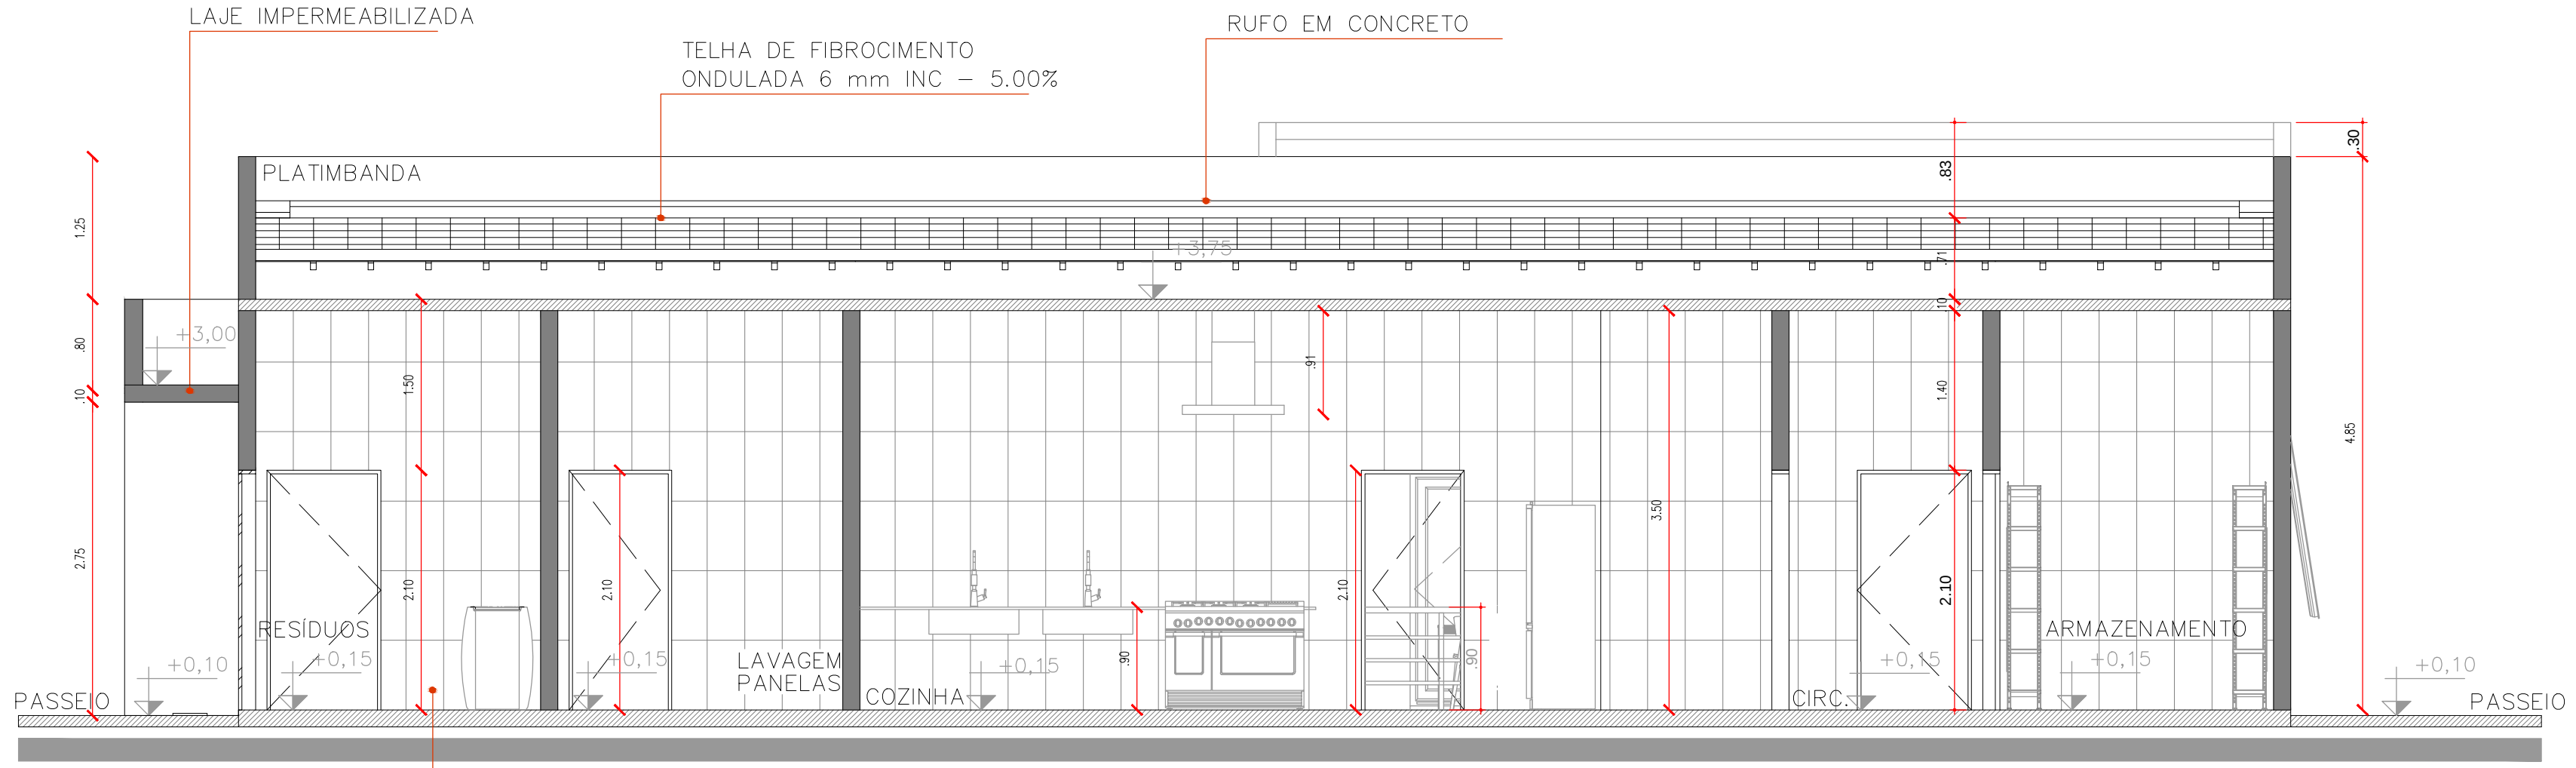

CORTE BB
ESC. 1:50

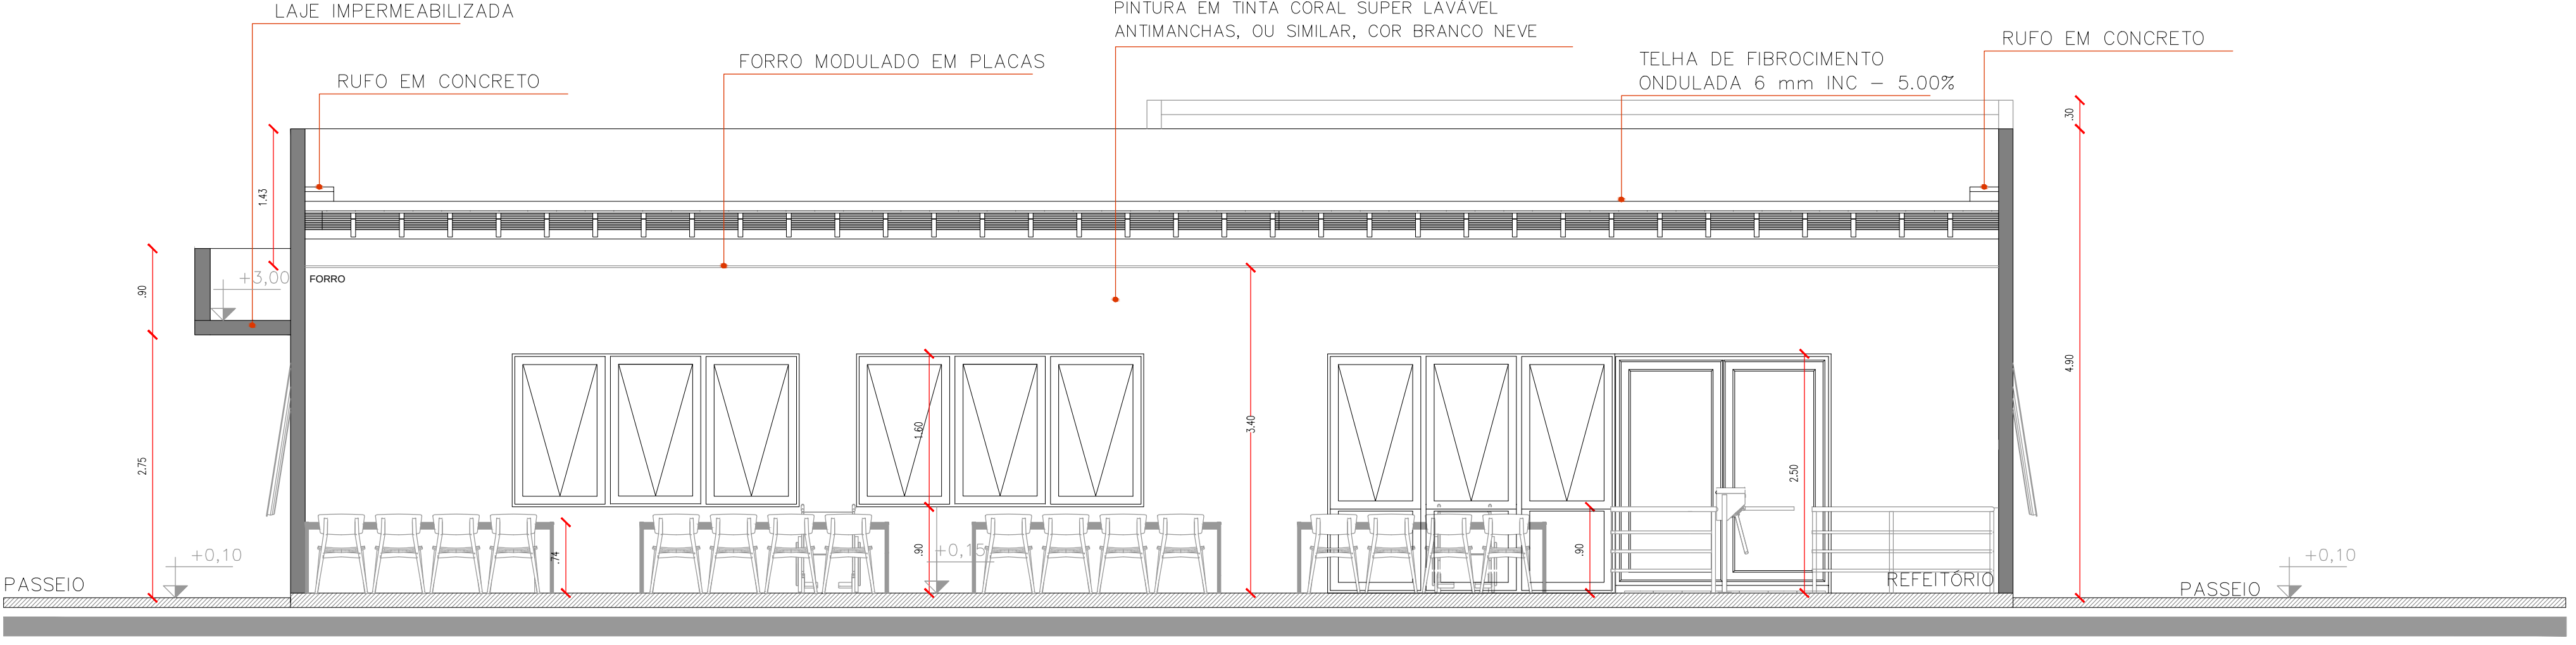

CORTE CC
ESC. 1:50

01		AJUSTE DE LAYERS, ESQUADRIAS E BANCADAS	CARQ	10/06/26
Nº		ALTERAÇÃO/REVISÕES	REVISADO POR	DATA



INSTITUTO FEDERAL
SERGIPE

AUTOR DO PROJETO:
Arq°. WESLEY AMARAL DE QUEIRÓZ
A-55281-3
Arq°. AMANDA FONTES ARAGÃO DIAS
A-41942-1
Arq°. ERLEY MONTEIRO RESENDE SILVA
A-58281-6

ENDEREÇO:
Rua Dom José Thomaz, 194 - Bairro São José - Aracaju/SE
dippp@ifs.edu.br

ESCALA: 1:50
DATA: AGOSTO/2025
PRANCHA: 03/05



AD
ENGENHARIA


PROJETO ARQUITETÔNICO
CAMPUS ITABAIANA

CLIENTE:
INSTITUTO FEDERAL DE SERGIPE - CAMPUS ITABAIANA

ENDEREÇO:
Av. Padre Ailton Gonçalves Lima, 1140 - São Cristóvão, Itabaiana - SE

PLANTA:
RESTAURANTE
CORTES

03/05

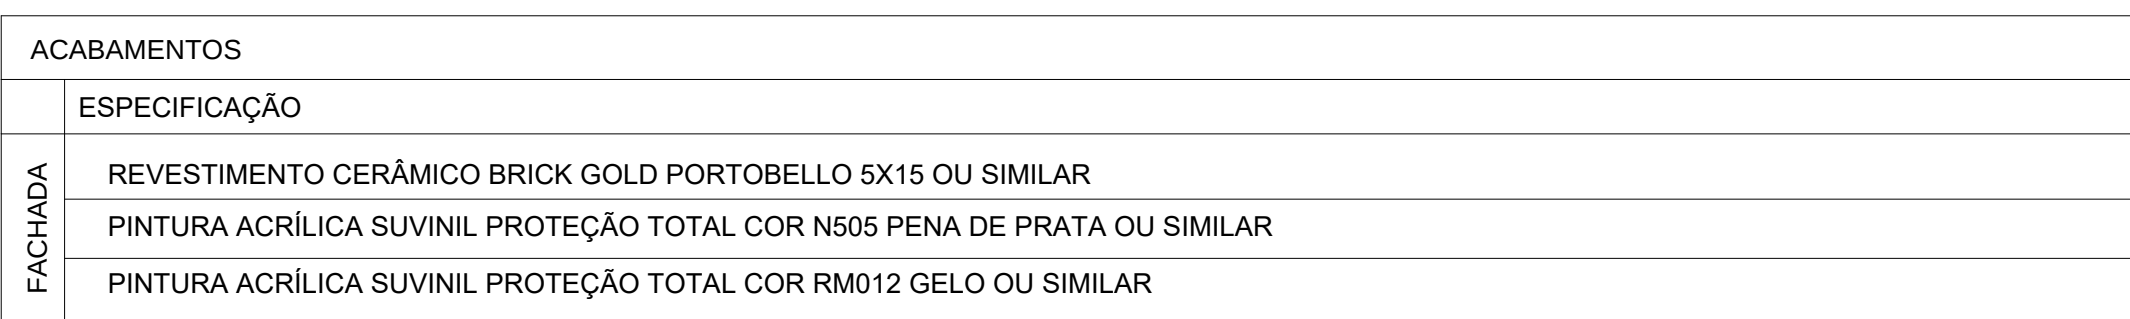

PINTURA ACRILICA SUVINIL PROTEÇÃO TOTAL
COR RM012, GELO OU SIMILAR

PINTURA ACRILICA SUVINIL PROTEÇÃO TOTAL
COR N505, PENA DE PRATA OU SIMILAR

PINTURA ACRILICA SUVINIL PROTEÇÃO TOTAL
COR N505 PENA DE PRATA OU SIMILAR

PINTURA ACRILICA SUVINIL PROTEÇÃO TOTAL
COR RM012 GELO OU SIMILAR

PINTURA ACRILICA SUVINIL PROTEÇÃO TOTAL
COR N505 PENA DE PRATA OU SIMILAR

PINTURA ACRILICA SUVINIL PROTEÇÃO TOTAL
COR N505 PENA DE PRATA OU SIMILAR

PINTURA ACRILICA SUVINIL PROTEÇÃO TOTAL
COR RM012 GELO OU SIMILAR

PINTURA ACRILICA SUVINIL PROTEÇÃO TOTAL
COR N505 PENA DE PRATA OU SIMILAR

PINTURA ACRILICA SUVINIL PROTEÇÃO TOTAL
COR RM012 GELO OU SIMILAR

REVESTIMENTO CERAMICO BRICK GOLD
PORTOBELLO 5X15 OU SIMILAR

FACHADA LATERAL ESQUERDA
ESC. 1:50

PINTURA ACRILICA SUVINIL PROTEÇÃO TOTAL
COR N505. PENA DE PRATA OU SIMILAR

FACHADA LATERAL DIREITA

PINTURA ACRILICA SUVINIL PROTEÇÃO TOTAL
COR RM012. GELÓ OU SIMILAR

01	AJUSTE DE LAYERS, ESQUADRIAS E BANCADAS						CARQ	10/06/26	
Nº	ALTERAÇÃO/REVISÕES						REVISADO POR	DATA	



**INSTITUTO FEDERAL
SERGIPE**

AUTOR DO PROJETO:
Arq^a. WESLEY AMARAL DE QUEIROZ
A-65281-3

Arq^a. AMANDA FONTES ARACRUÁ DIAS
A-41542-1

Arq^a. ERLEV MONTEIRO RESENDE SILVA
A-50281-6



ENDERECO:
Rua Dom José Thomas, 194 - Bairro São José - Aracaju/SE
dipope@ifrs.edu.br


TEL: (79)3711-3139

PROJETO ARQUITETÔNICO

CAMPUS ITABAIANA

CLIENTE:		INSTITUTO FEDERAL DE SERGIPE - CAMPUS ITABAIANA
ENDERECO:	Av. Padre Ailton Gonçalves Lima, 1140 - São Cristóvão, Itabaiana - SE	ESCALA: 1:50
PLANTA:	RESTAURANTE FACHADA	DATA: AGOSTO/2025
		PRANCHETA:
T T A R C S A R Q P E U O 4 O U S R U I		04/05

01	AJUSTE DE LAYERS, ESQUADRIAS E BANCADAS	CARQ	10/06/26
Nº	ALTERAÇÃO/REVISÕES	REVISADO POR	DATA

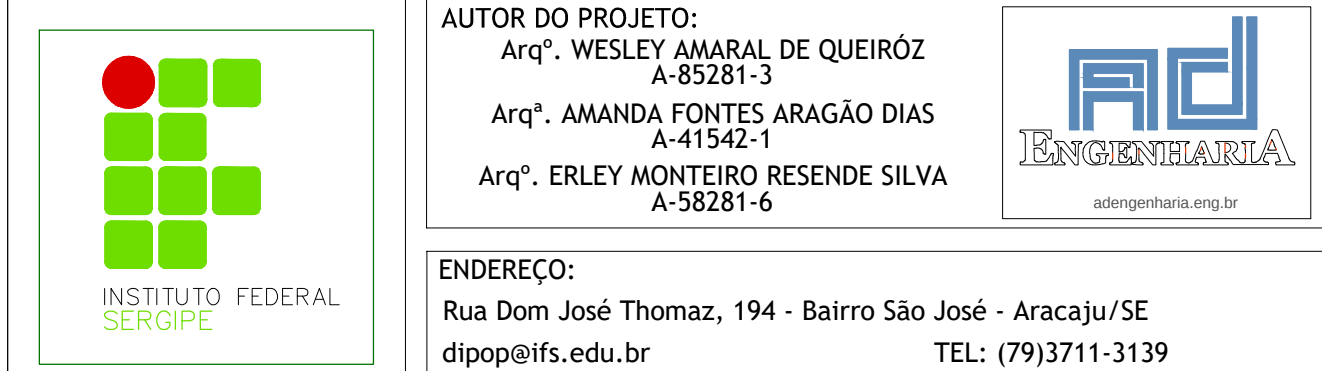

PROJETO ARQUITETÔNICO
CAMPUS ITABAIANA


CLIENTE: INSTITUTO FEDERAL DE SERGIPE - CAMPUS ITABAIANA

ENDEREÇO: Av. Padre Airton Gonçalves Lima, 1140 - São Cristóvão, Itabaiana - SE	ESCALA: 1:50
---	----------------------------

PLANTA:	RESTAURANTE FACHADA	DATA:	AGOSTO/2025
		PRANCHA:	04/25


Case No. 04/05

COUNTRY	ISSN	CPI/CAT	EASE	SERIALS	ANNUATION	ISSUES
I T A R E S A R Q P E	004	005	R01			

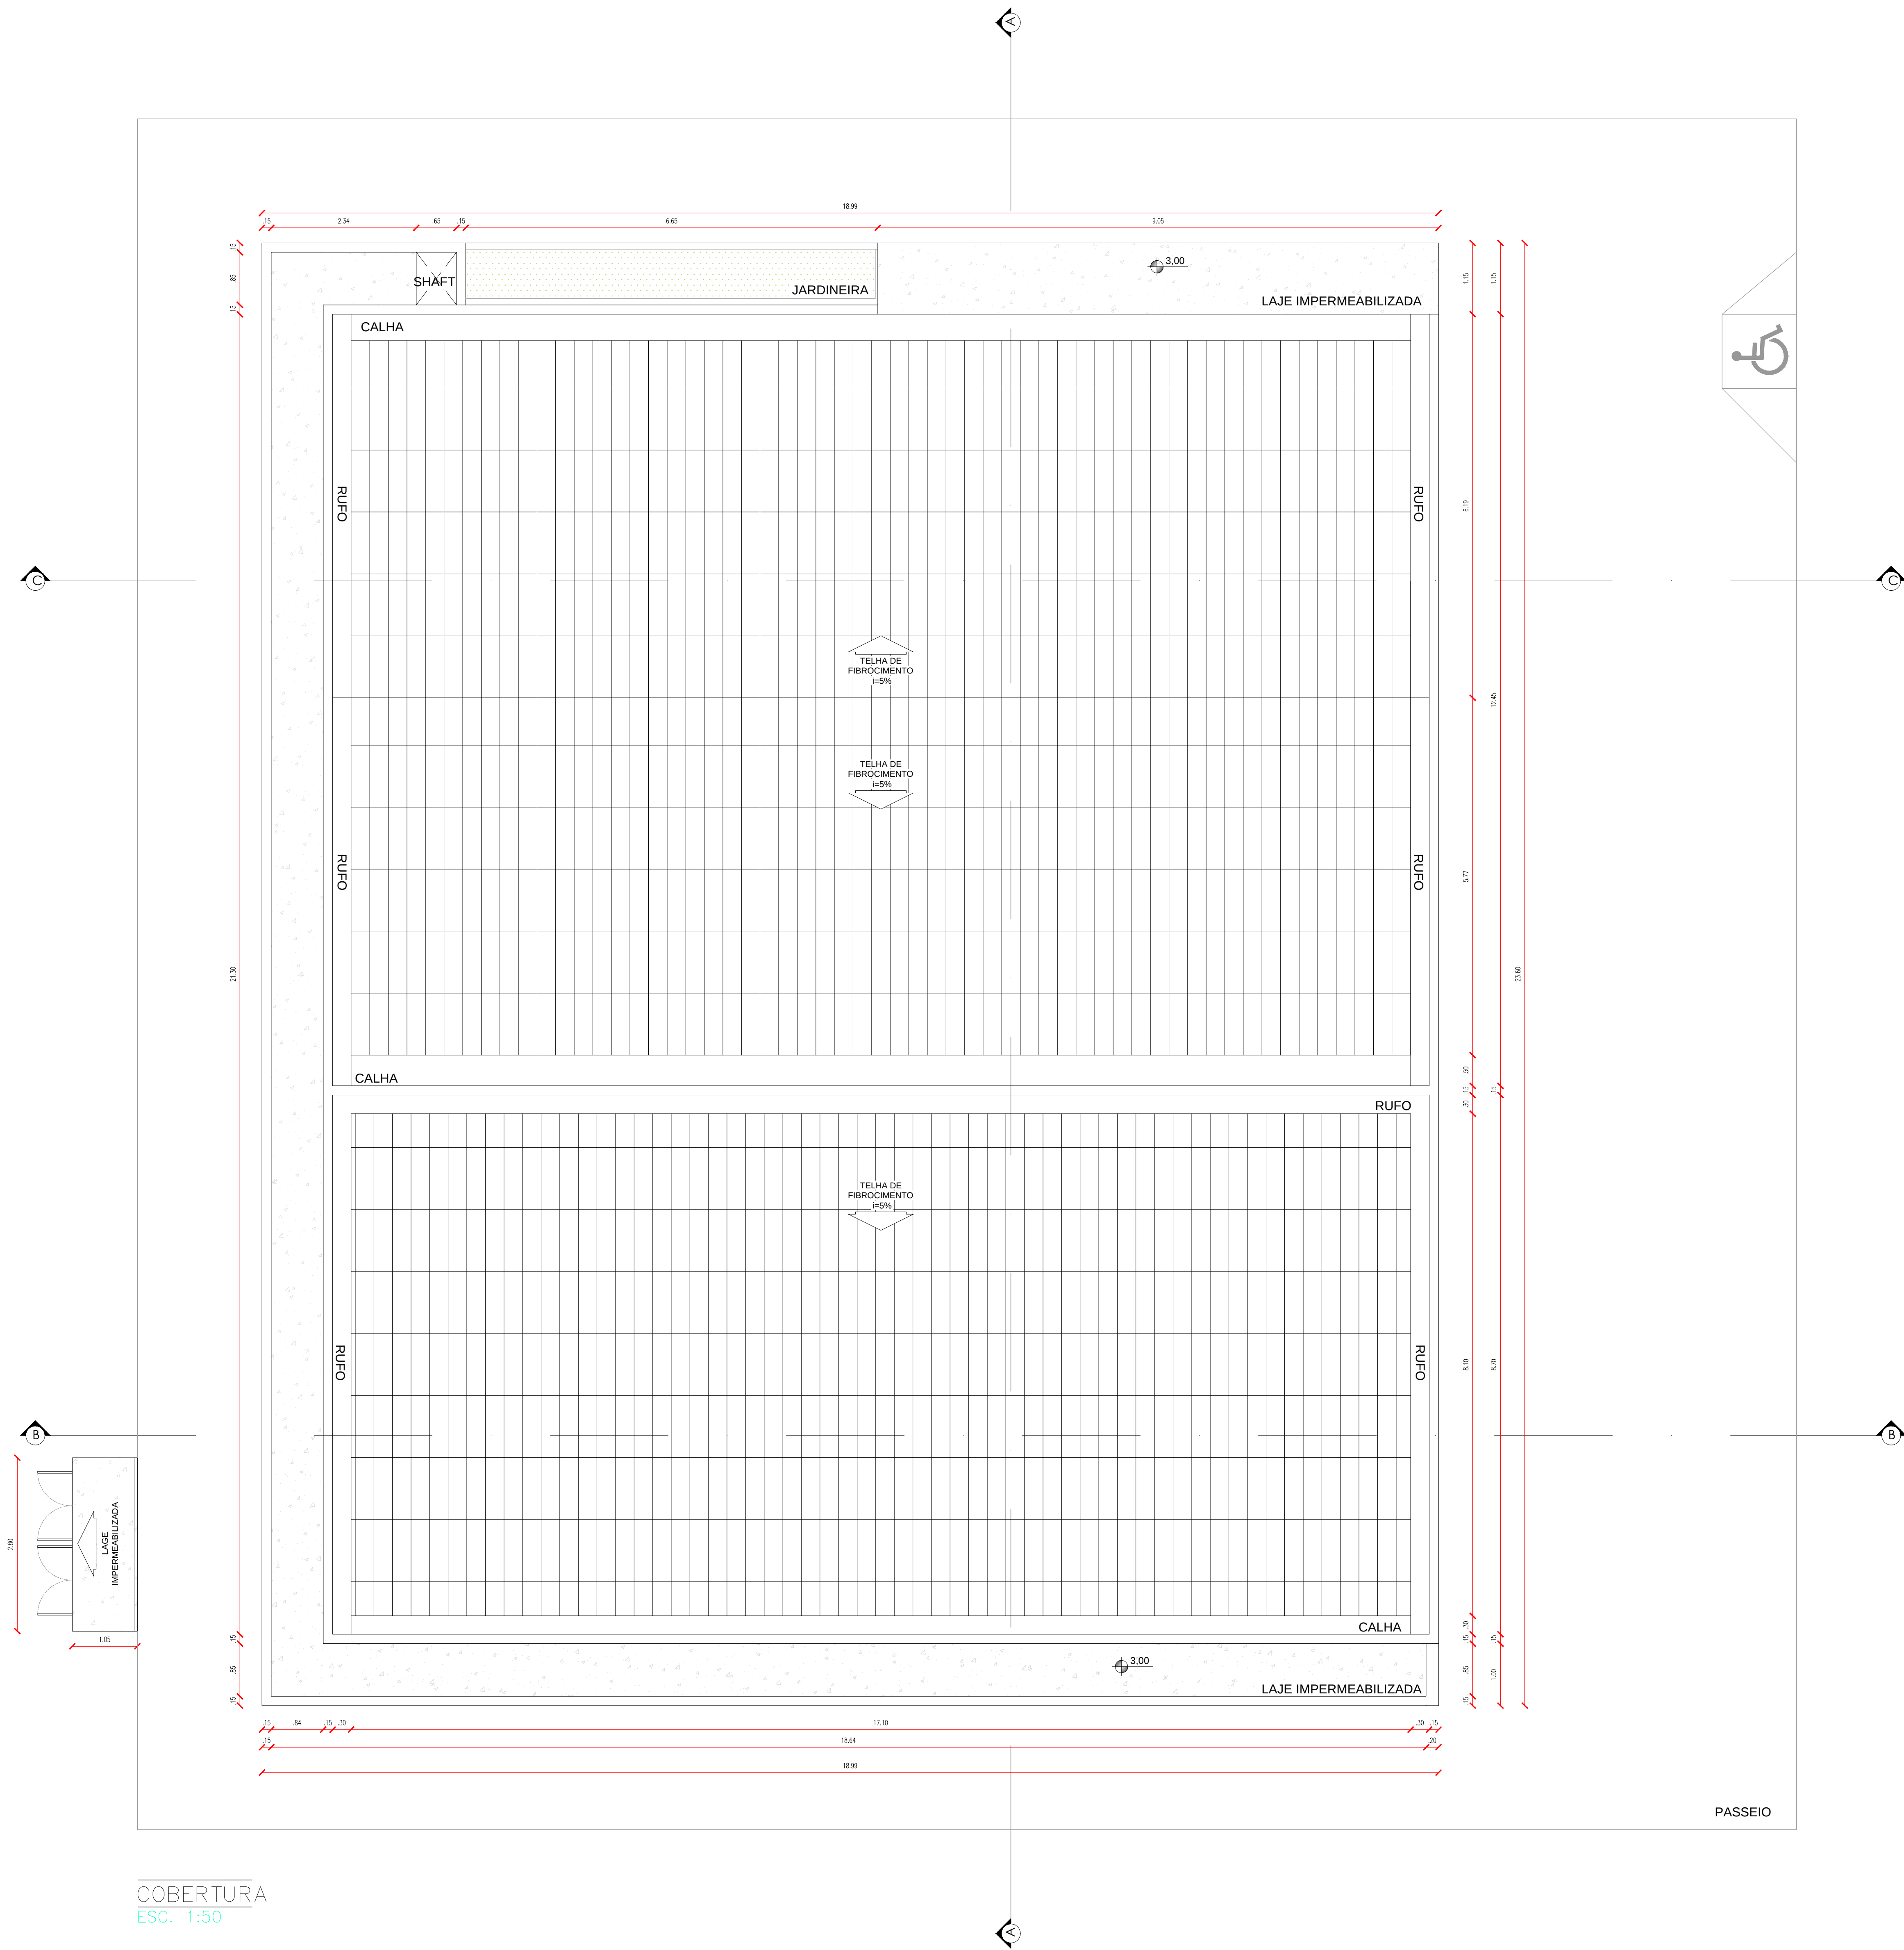

COBERTURA
Esc. 1:50

01		AJUSTE DE LAYERS, ESQUADRIAS E BANCADAS	CARQ	10/06/26
Nº		ALTERAÇÃO/REVISÕES	REVISADO POR	DATA

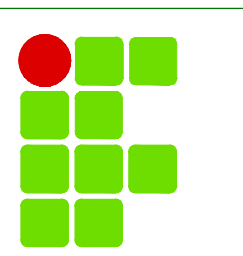

INSTITUTO FEDERAL
SERGIPE

AUTOR DO PROJETO:
Arqº. WESLEY AMARAL DE QUEIROZ
A-55281-3
Arqº. AMANDA FONTES ARAGÃO DIAS
A-41542-1
Arqº. ERLEY MONTEIRO RESENDE SILVA
A-58281-6

ENDEREÇO:
Rua Dom José Thomaz, 194 - Bairro São José - Aracaju/SE
dijpop@ifs.edu.br



AD
ARQUITETURA

PROJETO ARQUITETÔNICO
CAMPUS ITABAIANA

CLIENTE:
INSTITUTO FEDERAL DE SERGIPE - CAMPUS ITABAIANA

ENDEREÇO:
Av. Padre Airton Gonçalves Lima, 1140 - São Cristóvão, Itabaiana - SE

PLANTA:
RESTAURANTE
COBERTURA

ESCALA:
1:50

DATA:
AGOSTO/2025

PRANCHA:
05/05