

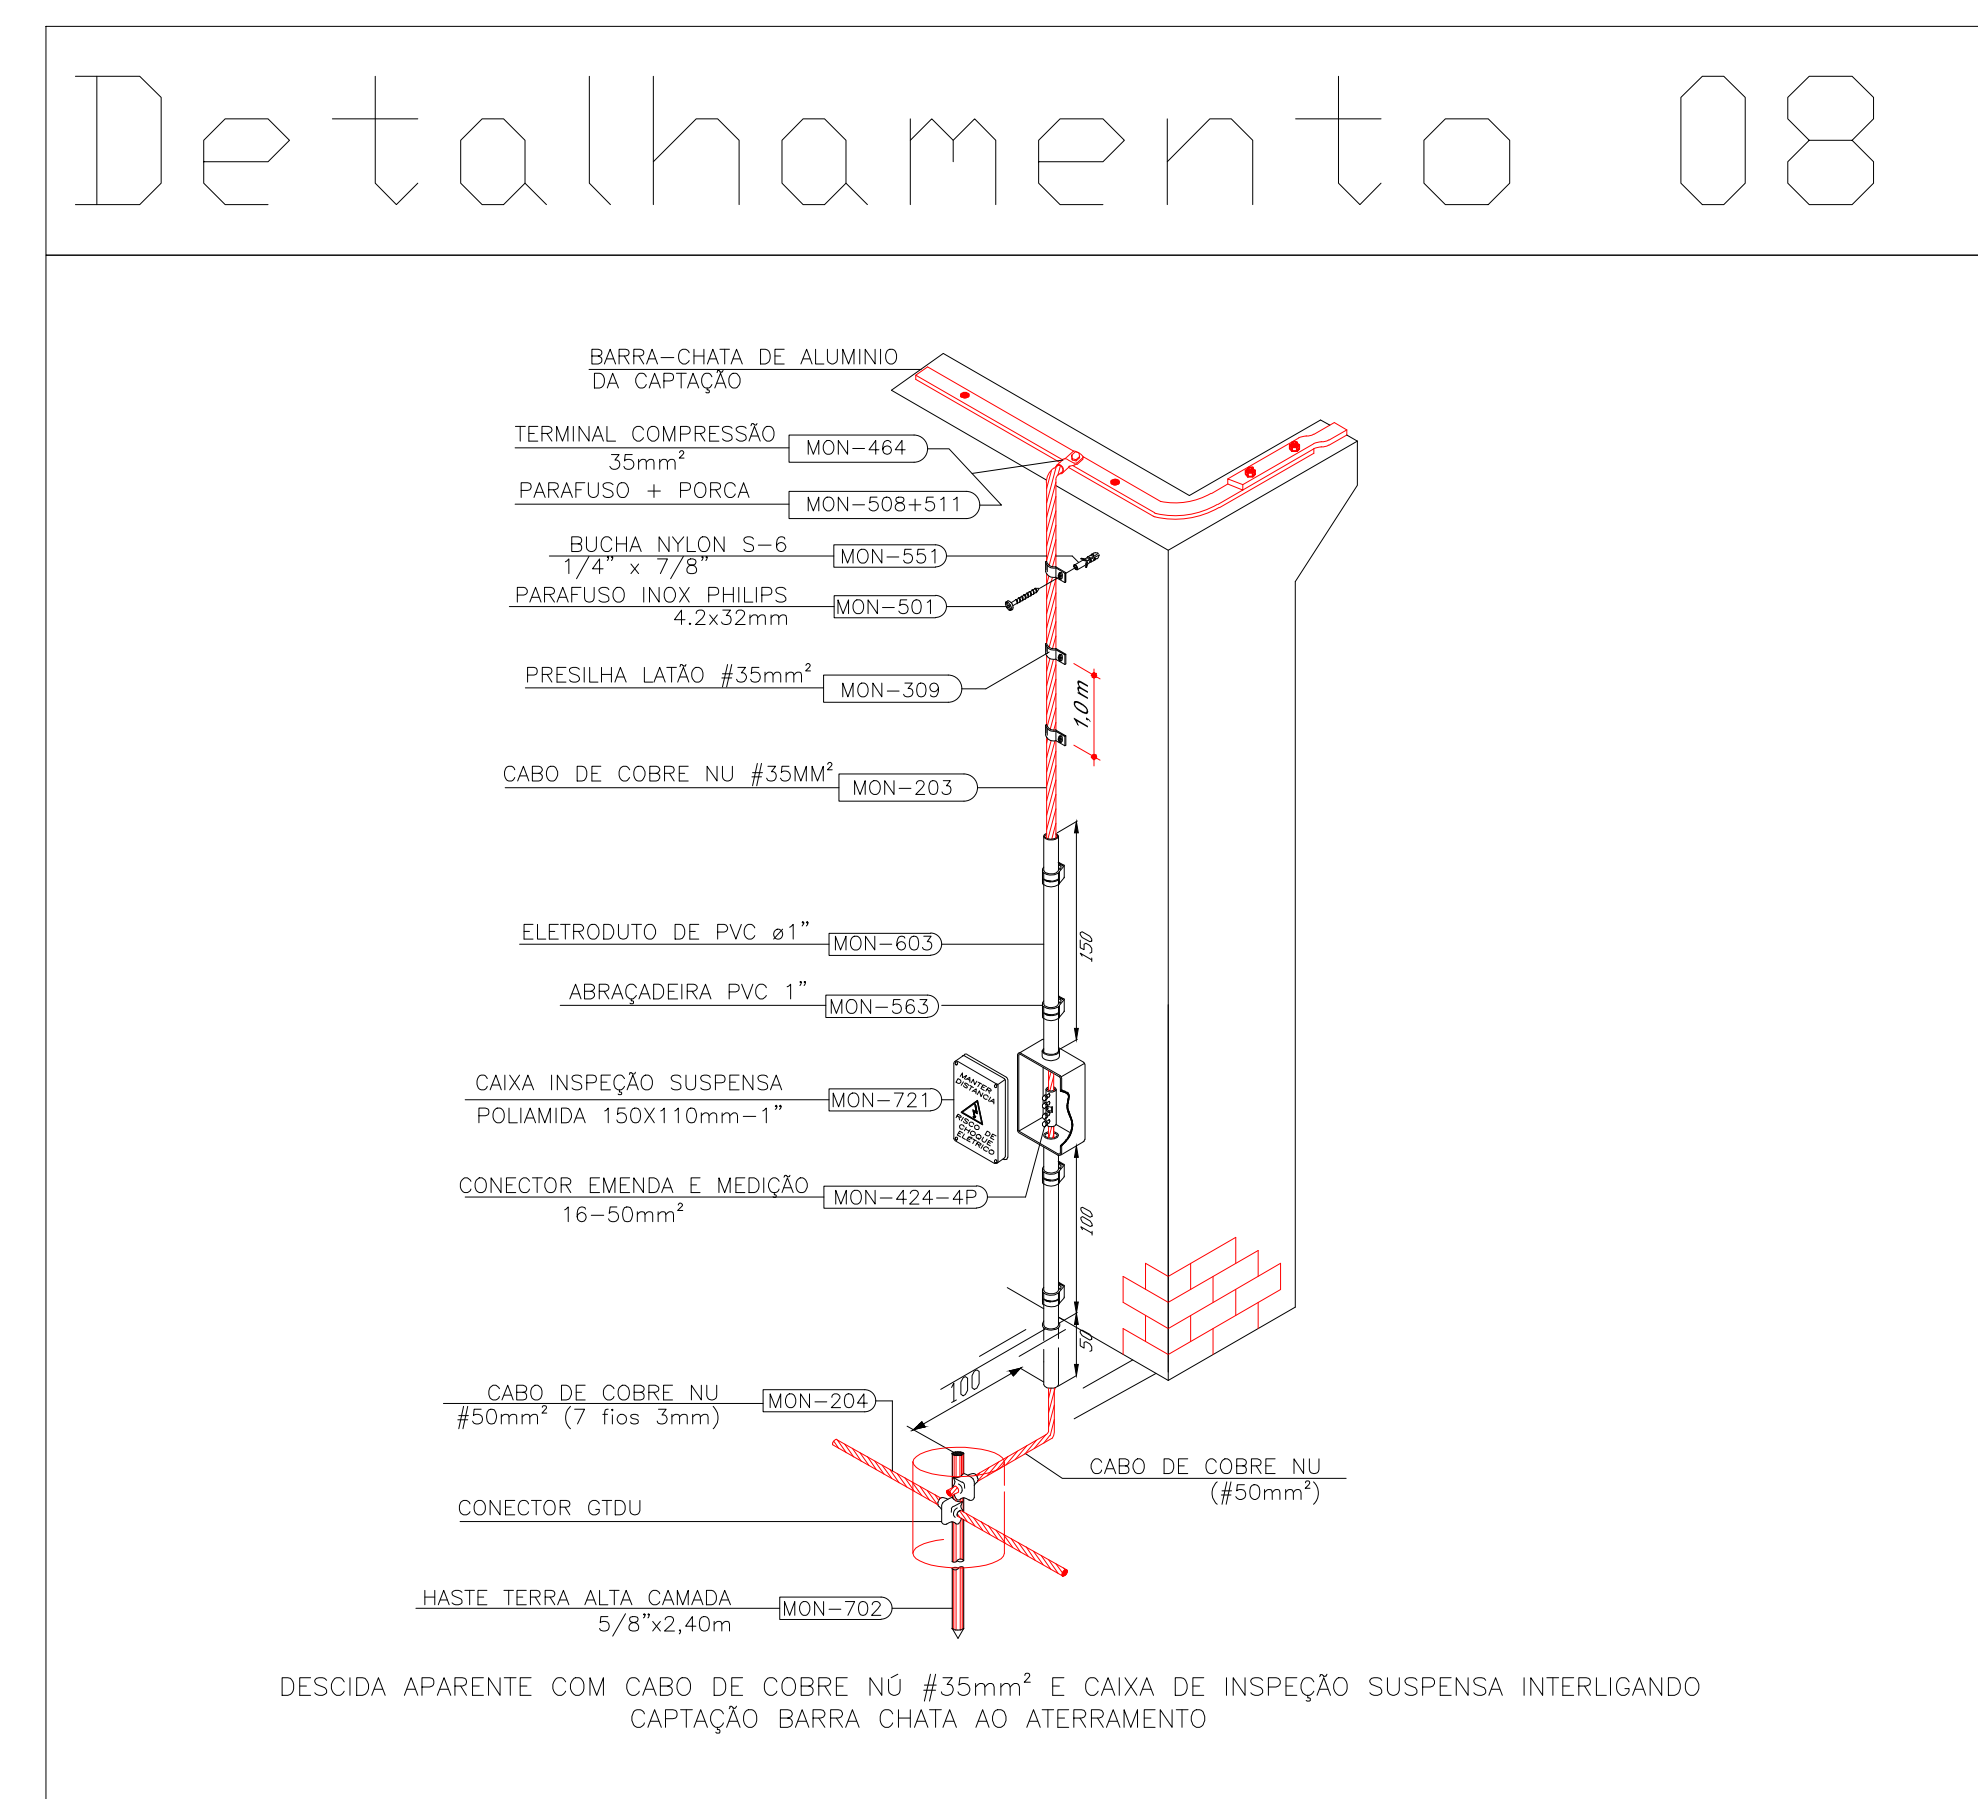
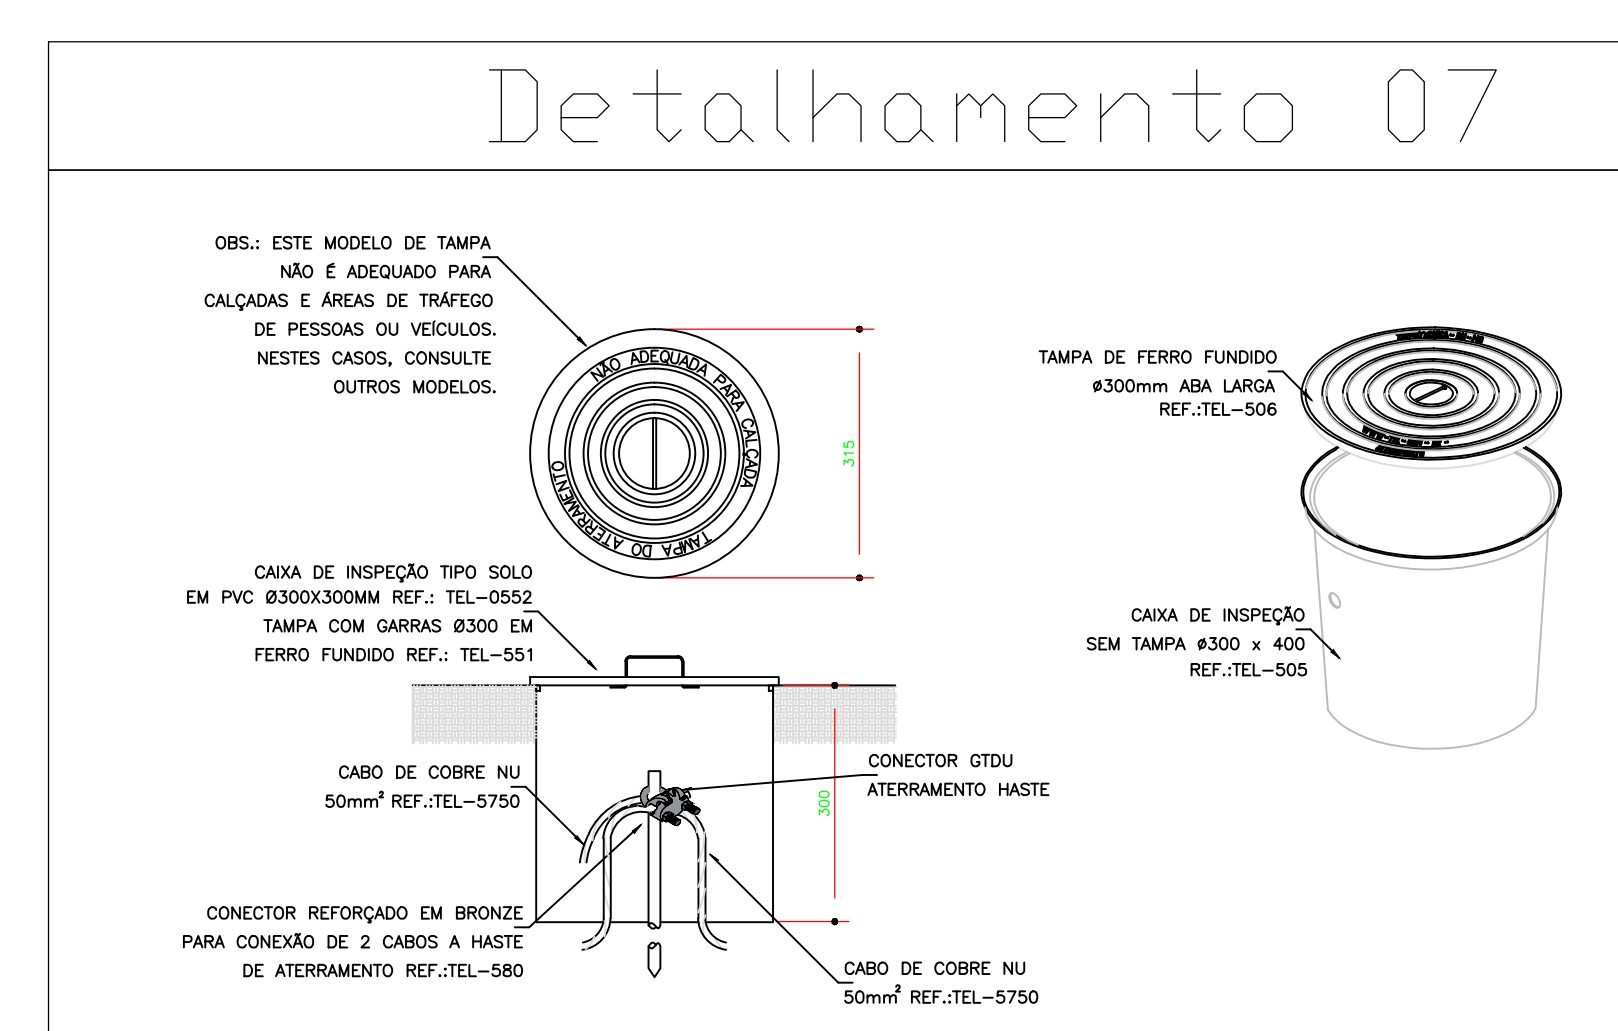


LEGENDA:

-  - CAIXA COM ATERRAMENTO 1 HASTE C/ TAMPA DE F.F
-  - CAIXA DE EQUALIZAÇÃO DE POTENCIAIS
-  - LIGAÇÃO ENTRE BARRA CHATA E BARRA CHATA
-  - LIGAÇÃO ENTRE BARRA CHATA E CABO DE COBRE
-  - QUADRO GERAL DE LUZ E FORÇA
-  - ELETRODUTO EMBUTIDO NO PISO
-  - PARA-RAIO
-  - ELETRODUTO APARENTE NO TETO OU PAREDE
-  - ELETRODUTO EMBUTIDO NO TETO OU PAREDE
-  - TUBO QUE SOBE (UNIFILAR)
-  - TUBO QUE DESCE (UNIFILAR)

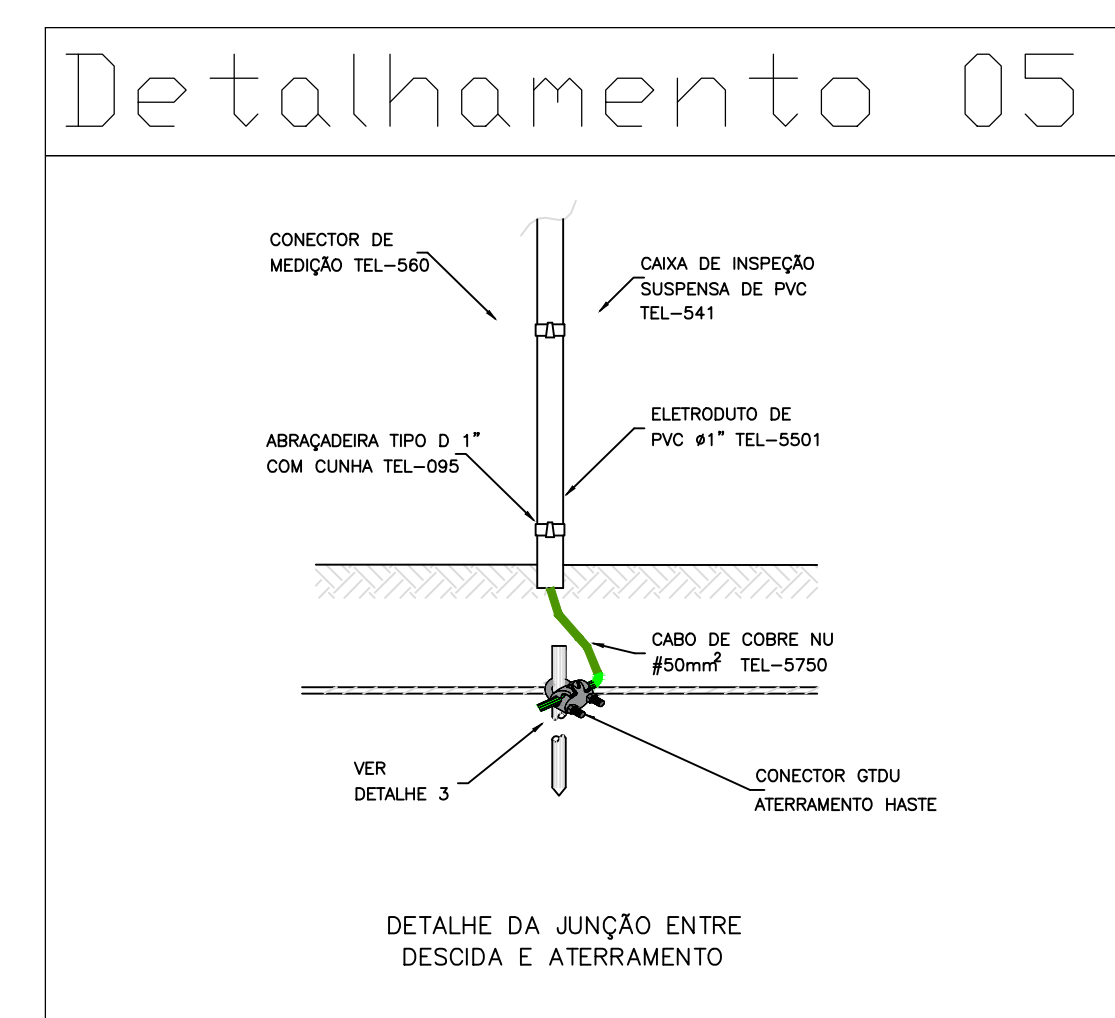

Nº	ALTERAÇÃO/REVISÕES	REVISADO POR	DATA

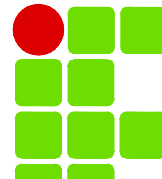

**INSTITUTO FEDERAL
SERGIPE**



edg@educacao.gov.br

AUTOR DO PROJETO:

Eng. ANA PAULA SANTOS MADRUGA
CREA - 271916916-1

ENDEREÇO:

Rua Dom José Thomaz, 194 - Bairro São José - Aracaju/SE
dipos@ifs.edu.br

TEL: (79)3711-3139

Sistema de Proteção contra Descargas Atmosféricas
PRÉDIO RESTAURANTE

CLIENTE: INSTITUTO FEDERAL DE SERGIPE - CAMPUS ITABAIANA

ENDEREÇO:
Av. Padre Airton Gonçalves Lima, 1140, Itabaiana - SE

PLANTA:
PLANTA BAIXA

ESCALA: 1:50


DATA:	ABRIL/2026
-------	------------

PRANCHIA:


02/02

LEGENDA:


- CAIXA COM ATERRAMENTO 1 HASTE C/ TAMPA DE F.F
- CAIXA DE EQUALIZAÇÃO DE POTENCIAIS
- LIGAÇÃO ENTRE BARRA CHATA E BARRA CHATA
- LIGAÇÃO ENTRE BARRA CHATA E CABO DE COBRE
- QUADRO GERAL DE LUZ E FORÇA
- ELETRODUTO EMBUTIDO NO PISO
- PARA-RAIO
- ELETRODUTO APARENTE NO TETO OU PAREDE
- ELETRODUTO EMBUTIDO NO TETO OU PAREDE
- TUBO QUE SOBE (UNIFILAR)
- TUBO QUE DESCE (UNIFILAR)

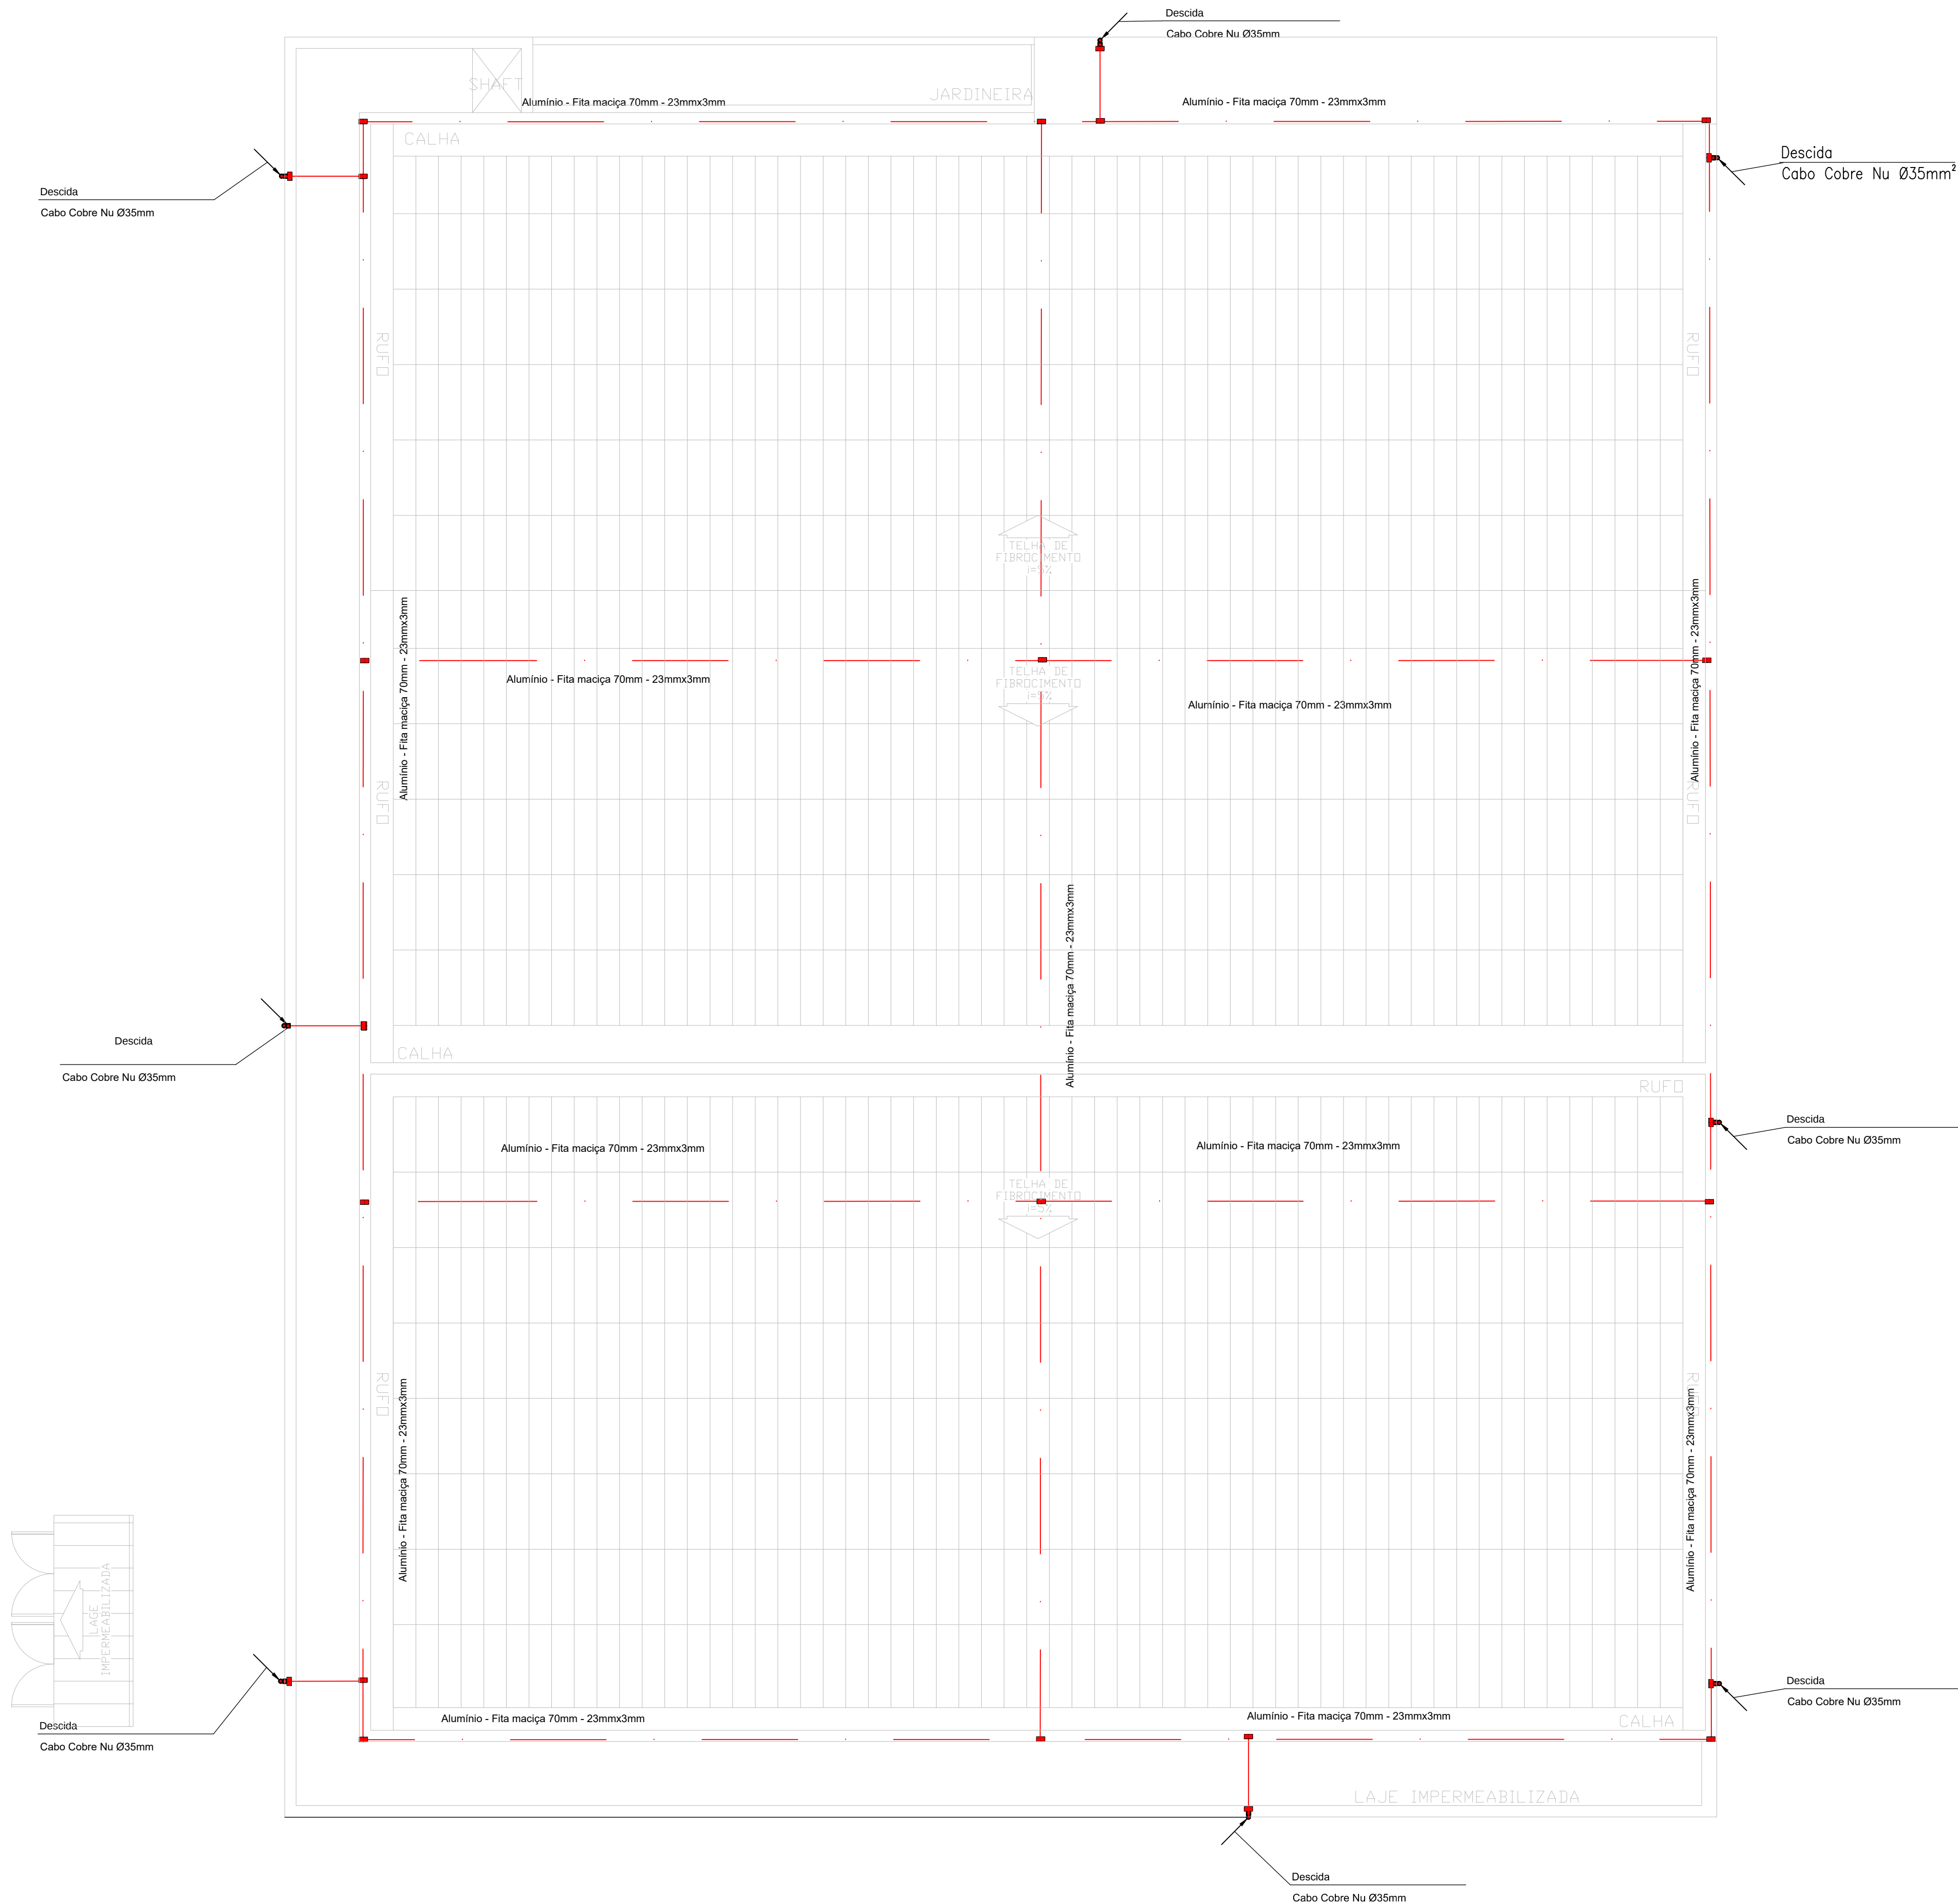


Detalhamento 01

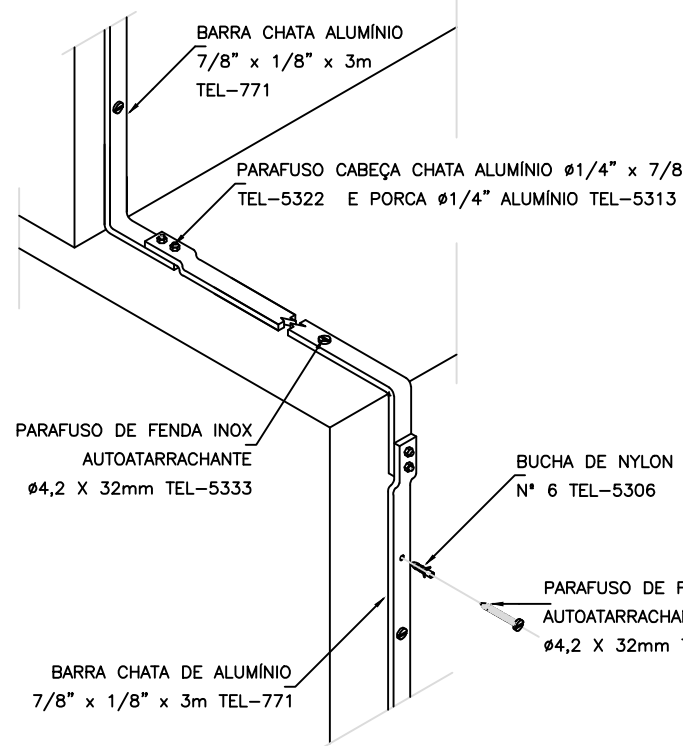


Detalhamento 02

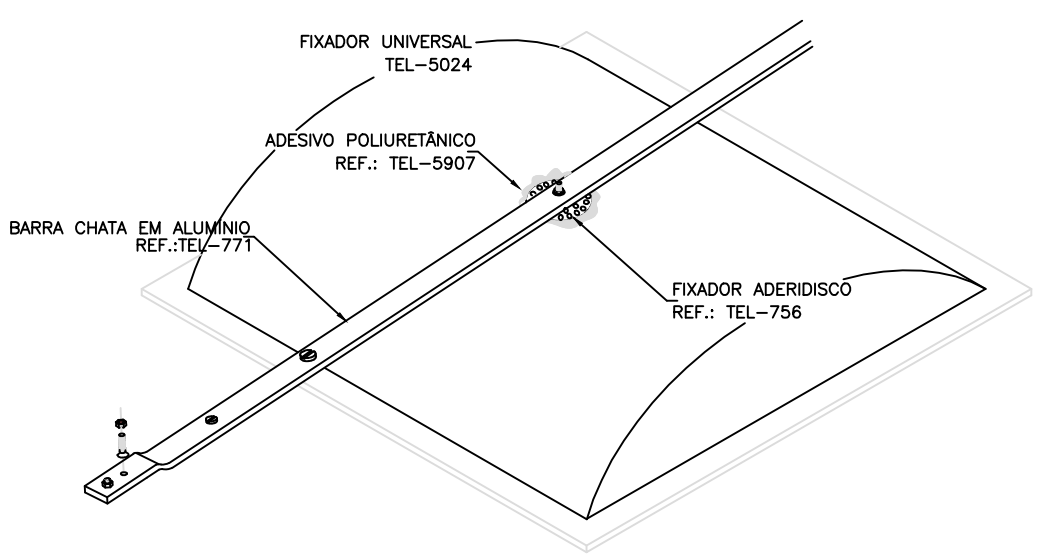

Detalhamento 03

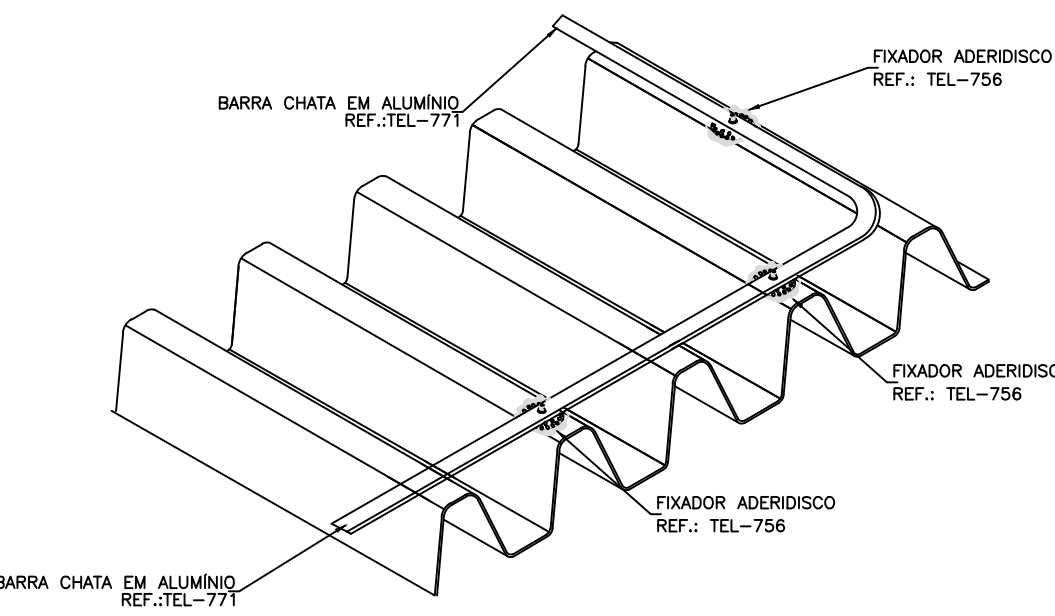

Detalhamento 04

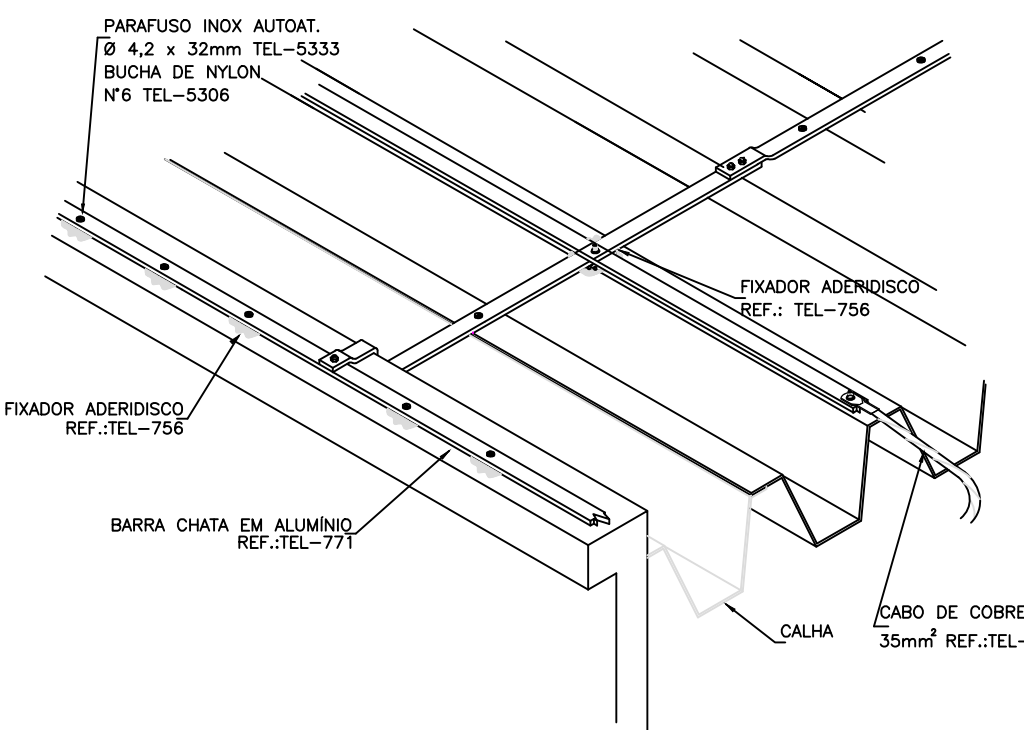

Nº	ALTERAÇÃO/REVISÕES	REVISADO POR DATA
AUTOR DO PROJETO:		
Eng. ANA PAULA SANTOS MADRUGA CREA - 271916916-1		
ENDEREÇO:		
Rua Dom José Thomaz, 194 - Bairro São José - Aracaju/SE dipope@ifs.edu.br TEL: (79)3711-3139		

Sistema de Proteção contra Descargas Atmosféricas
PRÉDIO RESTAURANTE

CLIENTE:		
INSTITUTO FEDERAL DE SERGIPE - CAMPUS ITABAIANA		
ENDEREÇO:	Av. Padre Airton Gonçalves Lima, 1140, Itabalana - SE	ESCALA: 1:50
PLANTA:	PLANTA COBERTURA	DATA: ABR/2026
PRANCHAS:		01/02