
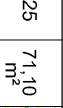
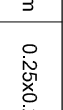
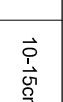
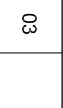
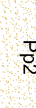


REF	Nome Científico	Nome Popular	Parte	Qtd.	REPRESENTAÇÃO
EXTRATO ARBOREO					
01	<i>Cassia fistula</i>	Chuva de Ouro	H=8,00m Ø=7,00m	02 un	

EXTRATO DE HERBACEO						
03	<i>Arctostaphylos</i>	Gramma amarelada	10-15cm	0,25x0,25	71,0	
04	<i>Euphorbia milii</i>	Coroa de Cristo vermelha	0,50-0,80cm	0,50x0,50	330	
05	<i>Spathoglottis pinnatifida</i>	Lilho de paz	80cm	0,50x0,50	3 un	
06	<i>Zoysia tenuifolia</i> "Esmecol" TM	Gramma Esmeralda	30cm	placas	220,00 m ²	
EXTRATO ARBUSTIVO						
07	<i>Agave americana</i>	Agave azul, Palmeira Azul	1,20-2,50m	isobolas	25 un	
08	<i>Agave attenuata</i> "Imperialis"	Agave, Palmeira do Caribe	1,00-2,00m	isobolas	24 un	
09	<i>Aphelandra Purplemilla</i>	Apheland vermelha	até 2m	0,50x0,50	4 un	
10	<i>Heliconia psittacorum</i>	Heliconia papagaio	1,50-2,00m 0,70x0,70		10 un	
11	<i>Lantana camara</i>	Lantana amarela	até 2,00m	0,50x0,50	7 un	
12	<i>Plumbago capensis</i>	Bela emila	1,00m	0,50x0,50	52 un	
CACTACEO						
13	<i>Cereus munitiformis</i>	Cacto Mandacaru	1,00m	0,60x0,60	4 un	

OBSERVAÇÃO: AS VEGETAÇÕES ARBÓREAS DEVERÃO SE PLANTADAS COM ALTURA MÍNIMA DE 1,50 M

- | | | |
|-----|---|--|
| P01 |  | - Pêdiçiso branco n°1, sob manja geotêxtil (blam). |
| P02 |  | - Pêdiçiso palha n°2, sob manja geotêxtil (blam). |
| P03 |  | - Casaca de Pinus, sob manja geotêxtil (blam). |
| P04 |  | - Pêdiçiso branco n°2, sob manja geotêxtil (blam). |

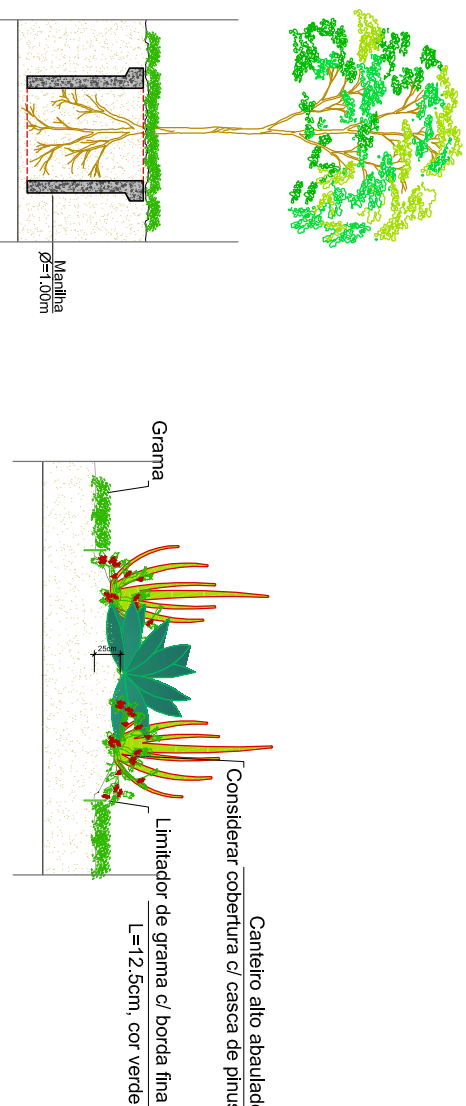

- | D1 | DETALHE - CANTEIROS C/ ANORES | D2 | DETALHE 02 |
|---|-------------------------------|----|------------|
| <p>PROCEDIMENTO PADRÃO ADOPTADO P/ O PLANTIO DE
DE ANORES DE MEDIO E GRANDE PORTE</p> <p>CORTE S/ ESCALA</p> <p>CANTIEIRO - CORTE S/ ESCALA</p> | | | |

00	LIBERADO PELA DIPOP	DIPOP	08/13
Nº	ALTERAÇÃO/REVISÕES	REVISADO POR	DATA

REFORMA E AMPLIAÇÃO - CAMPUS ARACAJU
AV. ENG. GENTIL TAVARES DA MOTA, 1166 GETÚLIO VARGAS - ARACAJU/SE
PROJETO EXECUTIVO

CLIENTE:
INSTITUTO FEDERAL DE SERGIPE

DESENHO:
PLANTA BAIXA - PAISAGISMO

ESCALA: 1:200

DATA: SETEMBRO/2013

FOLHA: 34/34

LAÇÃO PENAS	
LOR	WIDTH PENNA
EHM (mm)	N°
1	0.10 7
2	0.20 7
3	0.25 7
4	0.30 7
5	0.35 7
6	0.40 7
7	0.20 7
8	0.05 7
9	0.15 7
0	0.15 10
1	0.15 84
2	0.15 252
3	0.15 254
4	0.00
5	0.00
6	0.00
7	0.00
8	0.00
9	0.00
0	0.00
1	0.00
2	0.00
3	0.00
4	0.00
5	0.00
6	0.00
7	0.00
8	0.00
9	0.00
0	0.00
1	0.00
2	0.00
3	0.00
4	0.00
5	0.00
6	0.00
7	0.00
8	0.00
9	0.00
0	0.00
1	0.00
2	0.00
3	0.00
4	0.00
5	0.00
6	0.00
7	0.00
8	0.00
9	0.00
0	0.00
1	0.00
2	0.00
3	0.00
4	0.00
5	0.00
6	0.00
7	0.00
8	0.00
9	0.00
0	0.00
1	0.00
2	0.00
3	0.00
4	0.00
5	0.00
6	0.00
7	0.00
8	0.00
9	0.00
0	0.00
1	0.00
2	0.00
3	0.00
4	0.00
5	0.00
6	0.00
7	0.00
8	0.00
9	0.00
0	0.00
1	0.00
2	0.00
3	0.00
4	0.00
5	0.00
6	0.00
7	0.00
8	0.00
9	0.00
0	0.00
1	0.00
2	0.00
3	0.00
4	0.00
5	0.00
6	0.00
7	0.00
8	0.00
9	0.00
0	0.00
1	0.00
2	0.00
3	0.00
4	0.00
5	0.00
6	0.00
7	0.00
8	0.00
9	0.00
0	0.00
1	0.00
2	0.00
3	0.00
4	0.00
5	0.00
6	0.00
7	0.00
8	0.00
9	0.00
0	0.00
1	0.00
2	0.00
3	0.00
4	0.00
5	0.00
6	0.00
7	0.00
8	0.00
9	0.00
0	0.00
1	0.00
2	0.00
3	0.00
4	0.00
5	0.00
6	0.00
7	0.00
8	0.00
9	0.00
0	0.00
1	0.00
2	0.00
3	0.00
4	0.00
5	0.00
6	0.00
7	0.00
8	0.00
9	0.00
0	0.00
1	0.00
2	0.00
3	0.00
4	0.00
5	0.00
6	0.00
7	0.00
8	0.00
9	0.00
0	0.00
1	0.00
2	0.00
3	0.00
4	0.00
5	0.00
6	0.00

A1-841x594mm

