



SERVIÇO

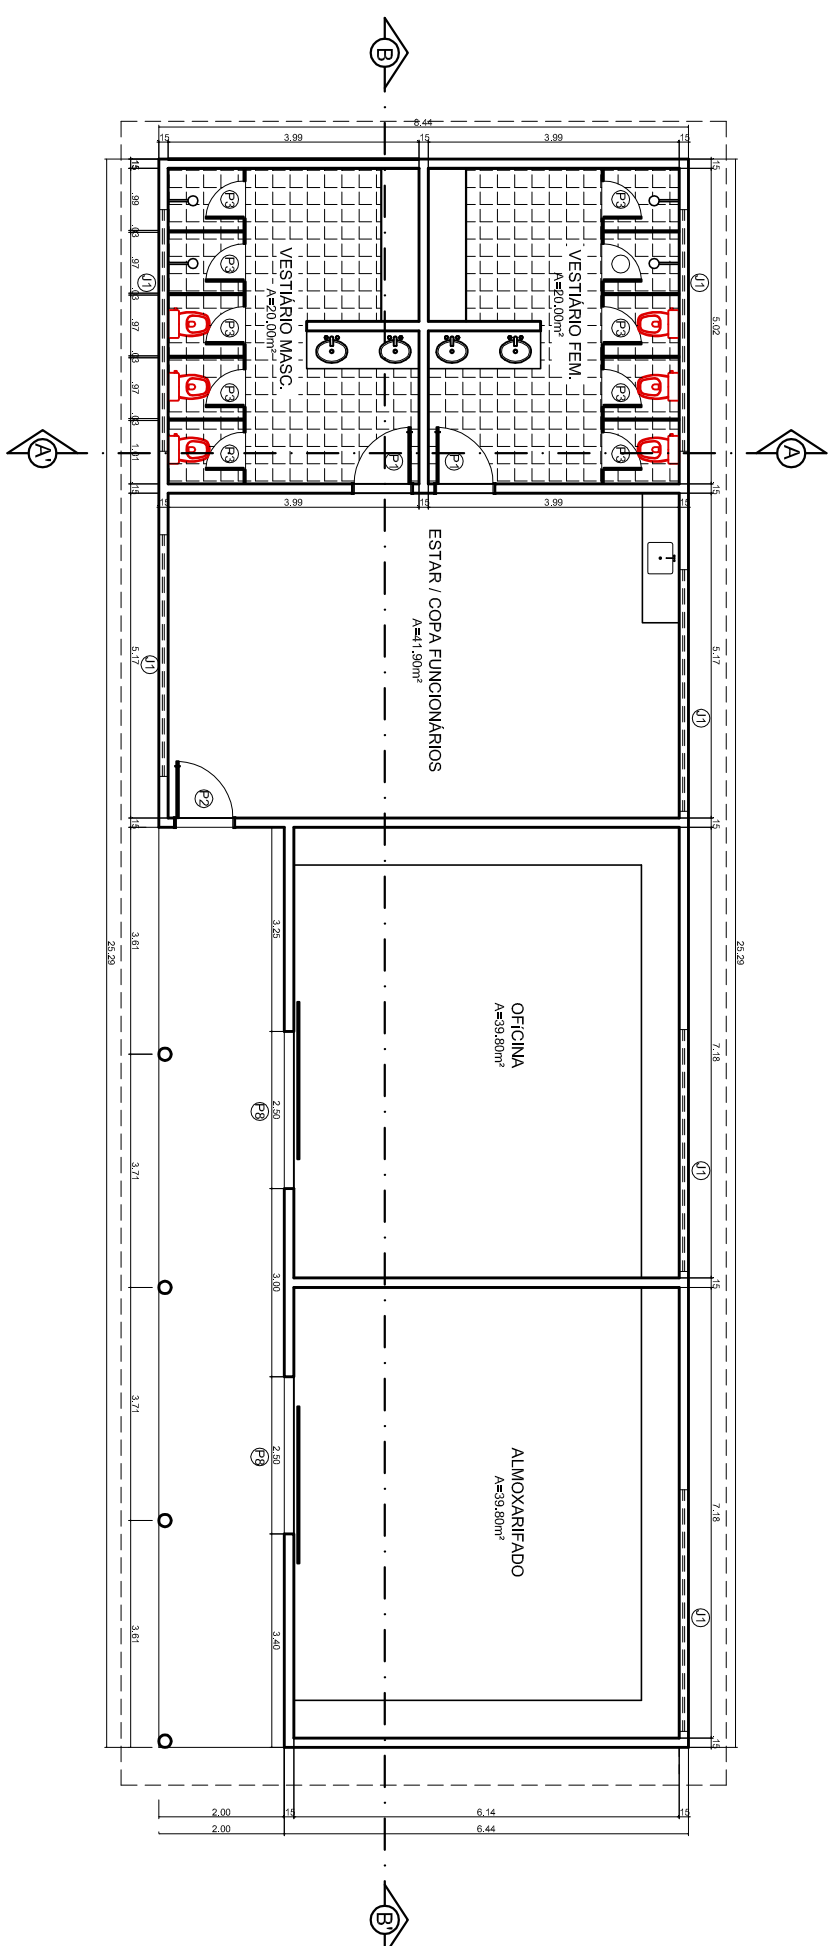


PLANTA BAIXA
ESCALA 1:75

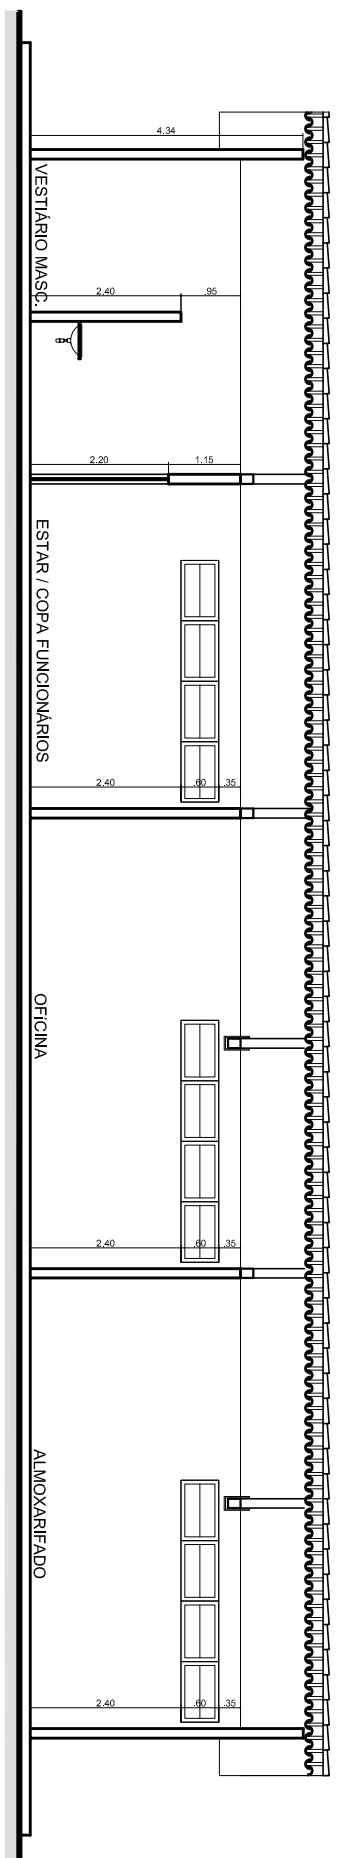


CORTE
ESCALA 1:75


GUARITA

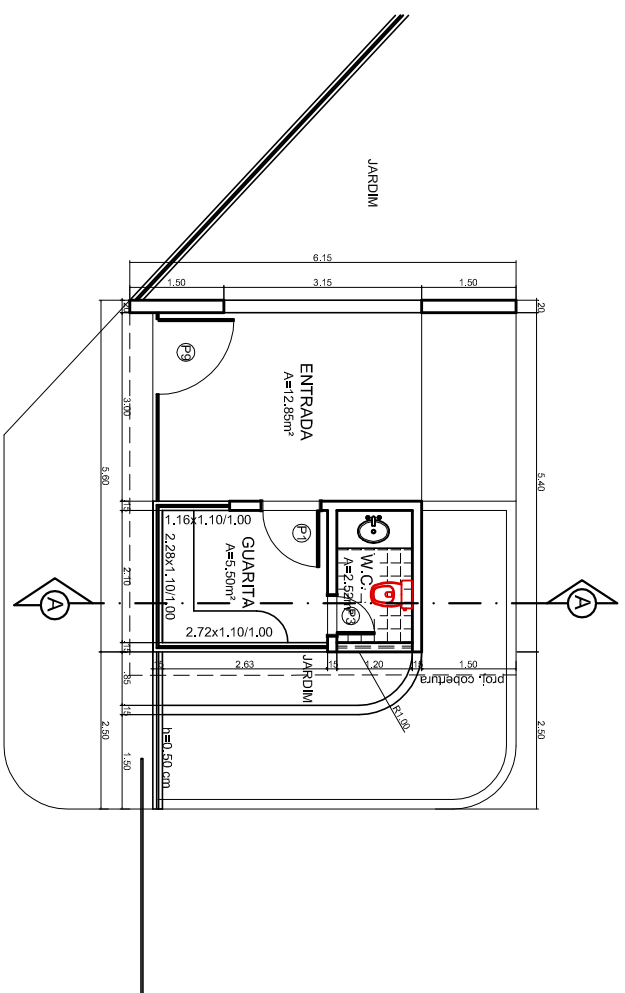


PLANTA BAIXA
ESCALA 1:75

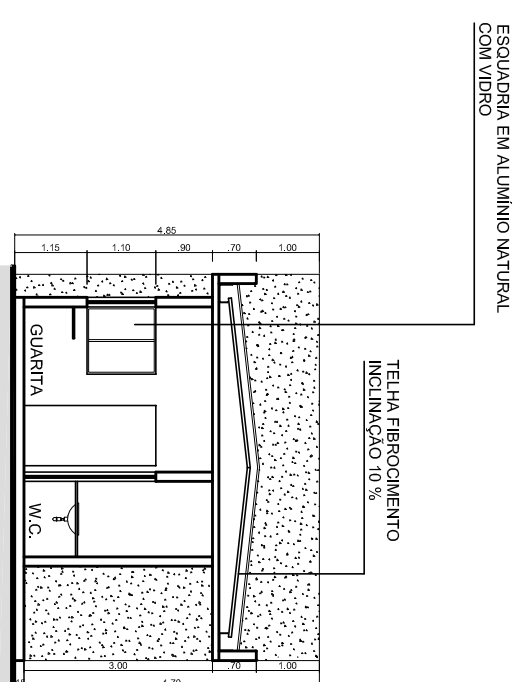


CORTE /
ESCALA 1:75

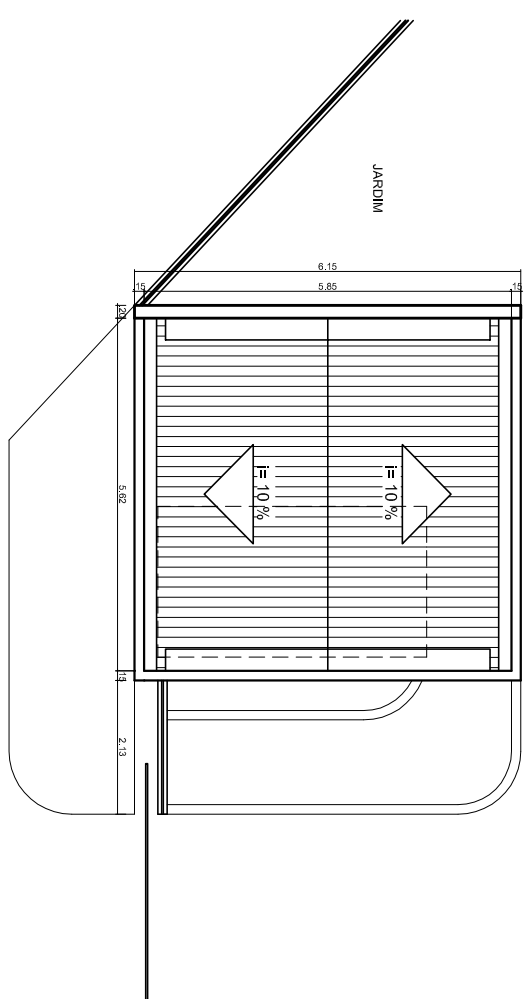


PLANTA DE COBERTURA
ESCALA 1:75

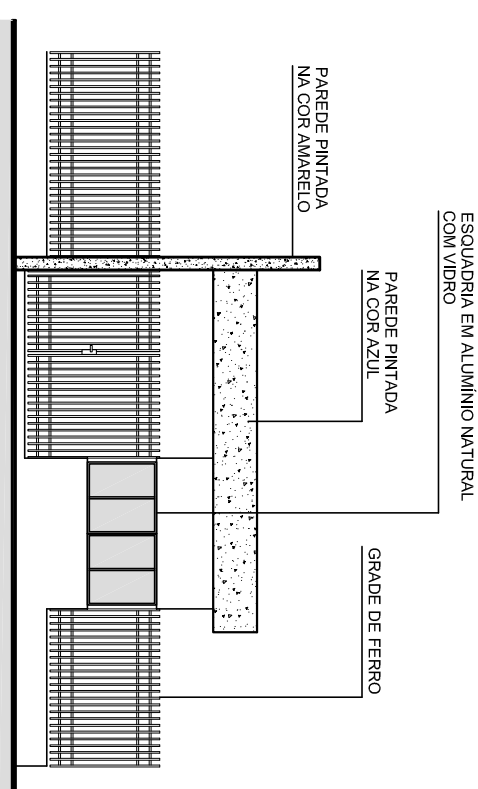

FACHAD
ESCALA 1:75

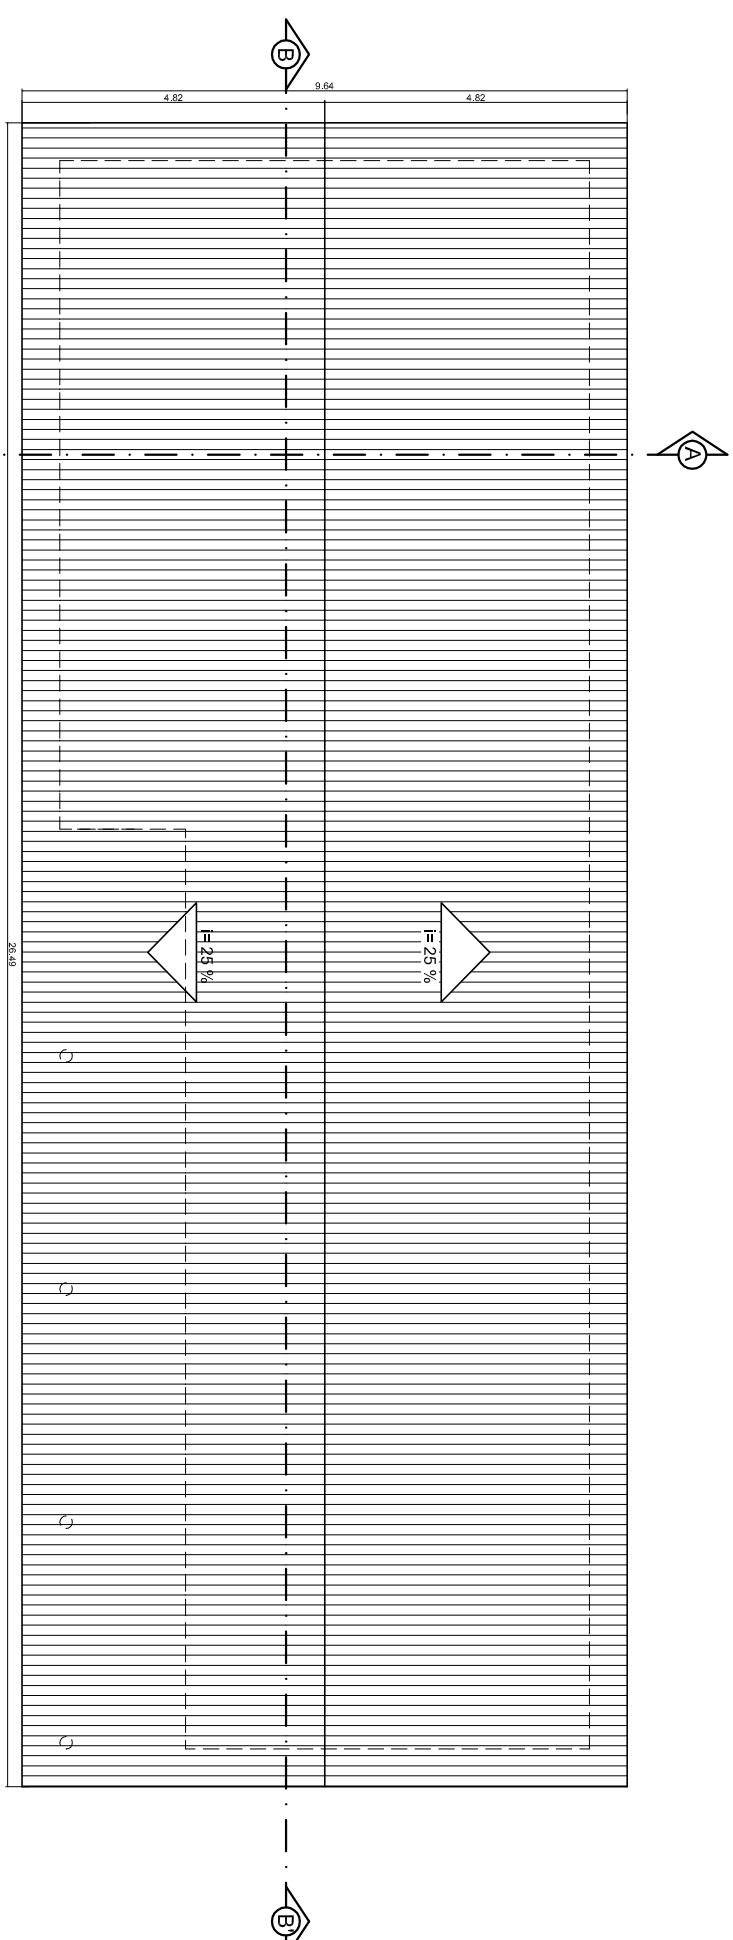


PLANTA DE COBERTURA

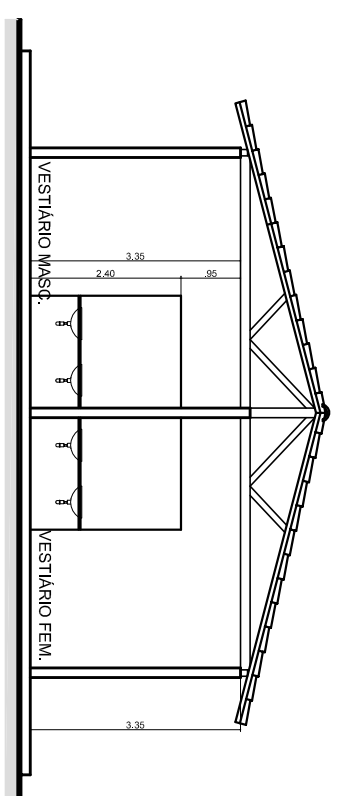


CORTE AA
ESCALA 1:75


ABRIGO DE LIXO

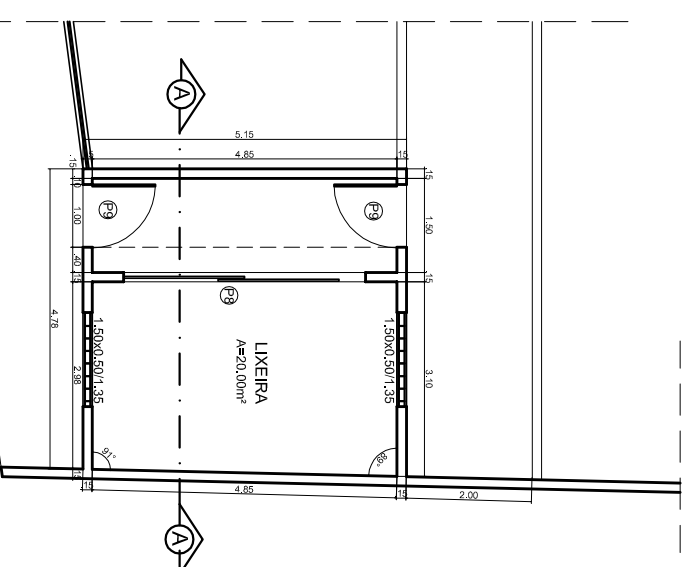


PLANTA BAIXA
ESCALA 1:75

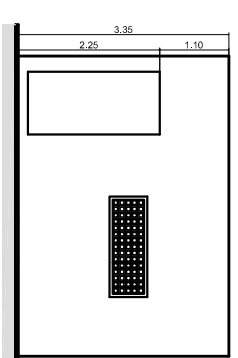


FACHAD
ESCALA 1:75

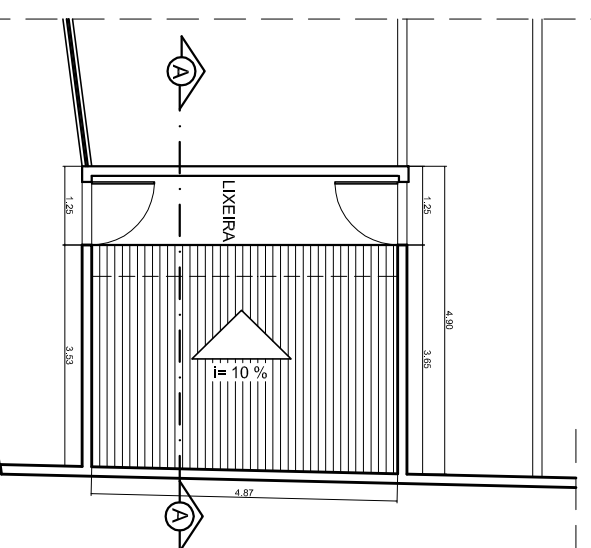


PLANTA DE COBERTURA
ESCALA 1:75

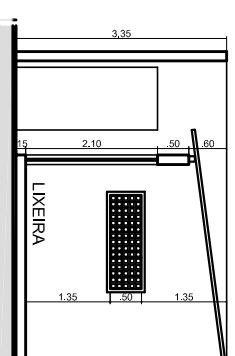


CORTE AA
ESCALA 1:75

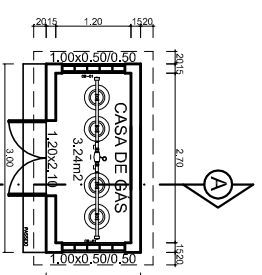

PLANTA BAIXA
ESCALA 1:75

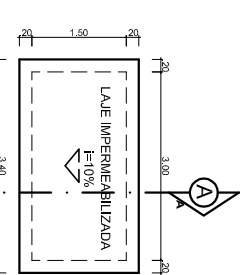

PLANTA DE COBERTURA
ESCALA 1:75

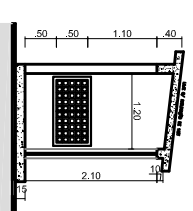

CORTE AA
ESCALA 1:75

QUADRO DE ÁREAS	
ÁREA DO TERRENO	31.150,50 m ²
ÁREA DE CONSTRUÇÃO	6.352,00 m ²
ÁREA DE COBERTURA	6.794,40 m ²
ÁREA LIVRE	16.656,40 m ²
TAXA DE OCUPAÇÃO	21,71%
TAXA DE PERMEABILIDADE	52,47%
COEFICIENTE DE APROVEITAMENTO	0,14
CABAROTO	9,00 m

ESPECIFICAÇÕES

REVESTIMENTO - Enxada com guardador e a abertura para a lâmina.
PINTURA - Tinta com guardador e a abertura para a lâmina.
FISSO - Não tem a lâmina fixada no guardador.
ESQUADROS - Enxada com o guardador fixado no cabo.
PORTAS SÓLIS - Enxada com o guardador fixado no cabo.
PORTAS W.C.(BOX) - Enxada com o guardador fixado no cabo.
FORNO - Enxada com o guardador fixado no cabo.
COBERTURA - Enxada com o guardador fixado no cabo.
REVESTIMENTO W.C. - Enxada com o guardador fixado no cabo.
DIVISÓRIOS - Enxada com o guardador fixado no cabo.
BRANCO - Enxada com o guardador fixado no cabo.
BRANCO - Enxada com o guardador fixado no cabo.

QUADRO DE ESQ.

[illegible]

arquitetura

& ambientação

av. gonçalo rodrigues leite, 2143 – luzio
arcelino/pe 079 3231 2884 / 3985 3774

OBRA	UNED NOSSA SENHORA DA GLÓRIA-SE – CEFT/SE		
LOCAL	Povoado Pibobas – GLÓRIA/SE		
PROPRIETÁRIO	CEFT – SERGIPE		
PROJETO	JANUS FRANCA DE AGUIAR ENG.OIVIL CREA 9886-SE		
RESP. TÉCNICO	JANUS FRANCA DE AGUIAR ENG.OIVIL CREA 9886-SE		
DESENHO	JANUS FRANCA DE AGUIAR ENG.OIVIL CREA 9886-SE		
DATA: ABRL/ 08	REFERENCIA		
ESQ.: 1/75	SERVIÇO/GUARITA/LIXEIRA/GAS		
REVISÃO	PLANTA BAIXA/FACHADAS/CORTES		

07/07