


ACABAMENTOS	
SIBRACO	ESPECIFICAÇÃO
1	APLICAÇÃO DE PASTILHAS 10X10 COM BRANCO GELO ATÉ H=150cm. TINTA ACRÍLICA ACIMA DO REVESTIMENTO.
2	APLICAÇÃO DE TINTA NOVAOCOR OU SIMILAR SOBRE REVESTIMENTO CERÂMICO.
3	INSTALAÇÃO OU SUBSTITUIÇÃO DO REVESTIMENTO CERÂMICO
4	PRIMEIRA COM TINTA ACRÍLICA
5	MANter REVESTIMENTO EXISTENTE
1	SUBSTITUIÇÃO DO PISO CERÂMICO
2	MANter PISO EXISTENTE
3	ENCERAMENTO E POLIMENTO DO PISO DE ALTA RESISTÊNCIA
4	APLICAÇÃO DE REVESTIMENTO CERÂMICO
5	SUBSTITUIÇÃO OU INSERÇÃO DE FORRO DE PVC
6	EFEETUA APLICAÇÃO DE MANTA DE IMPERMEABILIZAÇÃO E REGULAZIZAÇÃO NAS MARQUISSES
7	APLICAÇÃO DE TINTA ACRÍLICA
8	APLICAÇÃO DE TINTA PVA LATEX
9	MANter FORRO DE PVC EXISTENTE
10	MANter LAJE EXISTENTE

ESQUADRIAS: as portas internas das salas de aula deverão ser substituídas por portas em madeira com visor ESQUADRIAS: Todas as janelas de alumínio devem ser revisadas e apenas J27 e J28 devem ser substituídas


ESQUADRIA	LARGURA	ALTURA	FEITICIL
J18	6,00	2,00	1,00
J19	6,00	2,00	1,00
J20	6,00	2,00	1,00
J21	6,10	1,30	2,10
J22	6,00	2,00	1,00
J23	6,00	2,00	1,00
J24	6,00	2,00	1,00
J25	6,00	2,00	1,00
J26	6,00	2,00	1,00
J27	2,00	2,30	1,00
J28	2,00	2,30	1,00

OBS.: PISO DE ALTA RESISTÊNCIA EM TODOS OS PAVIMENTOS

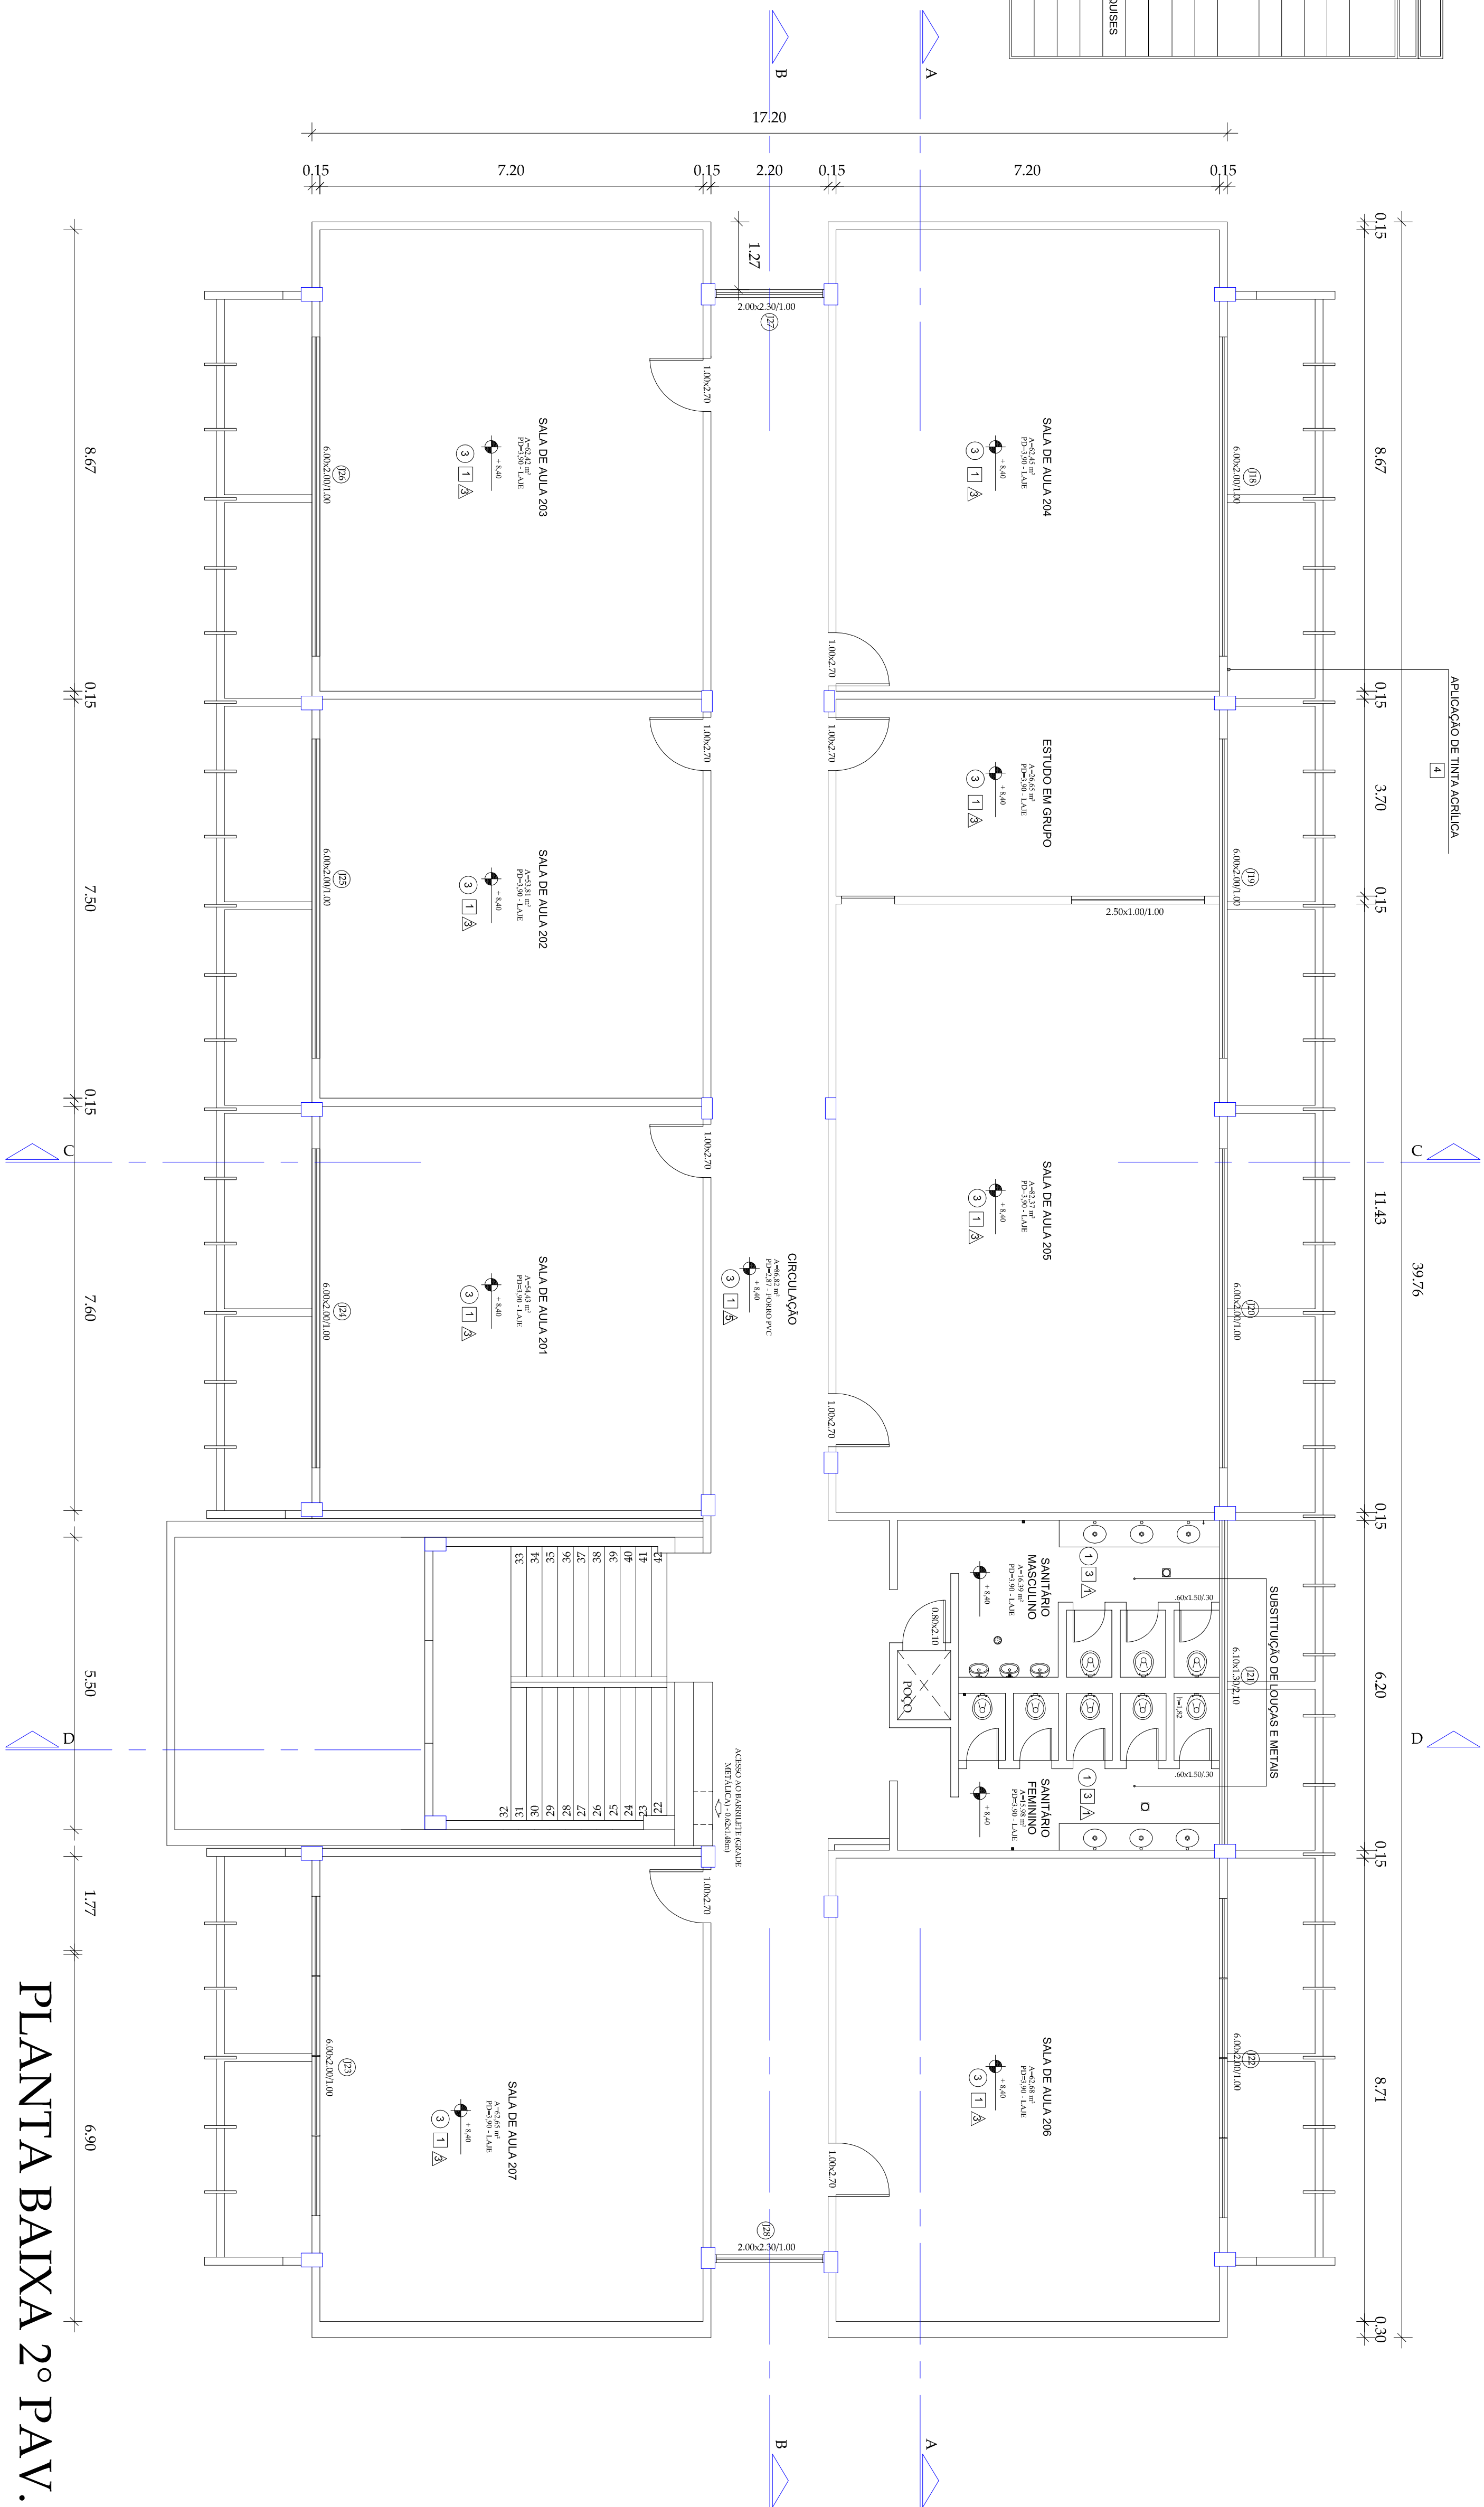

PLANTA BAIXA 2º PAV.

DETALHE PORTAS

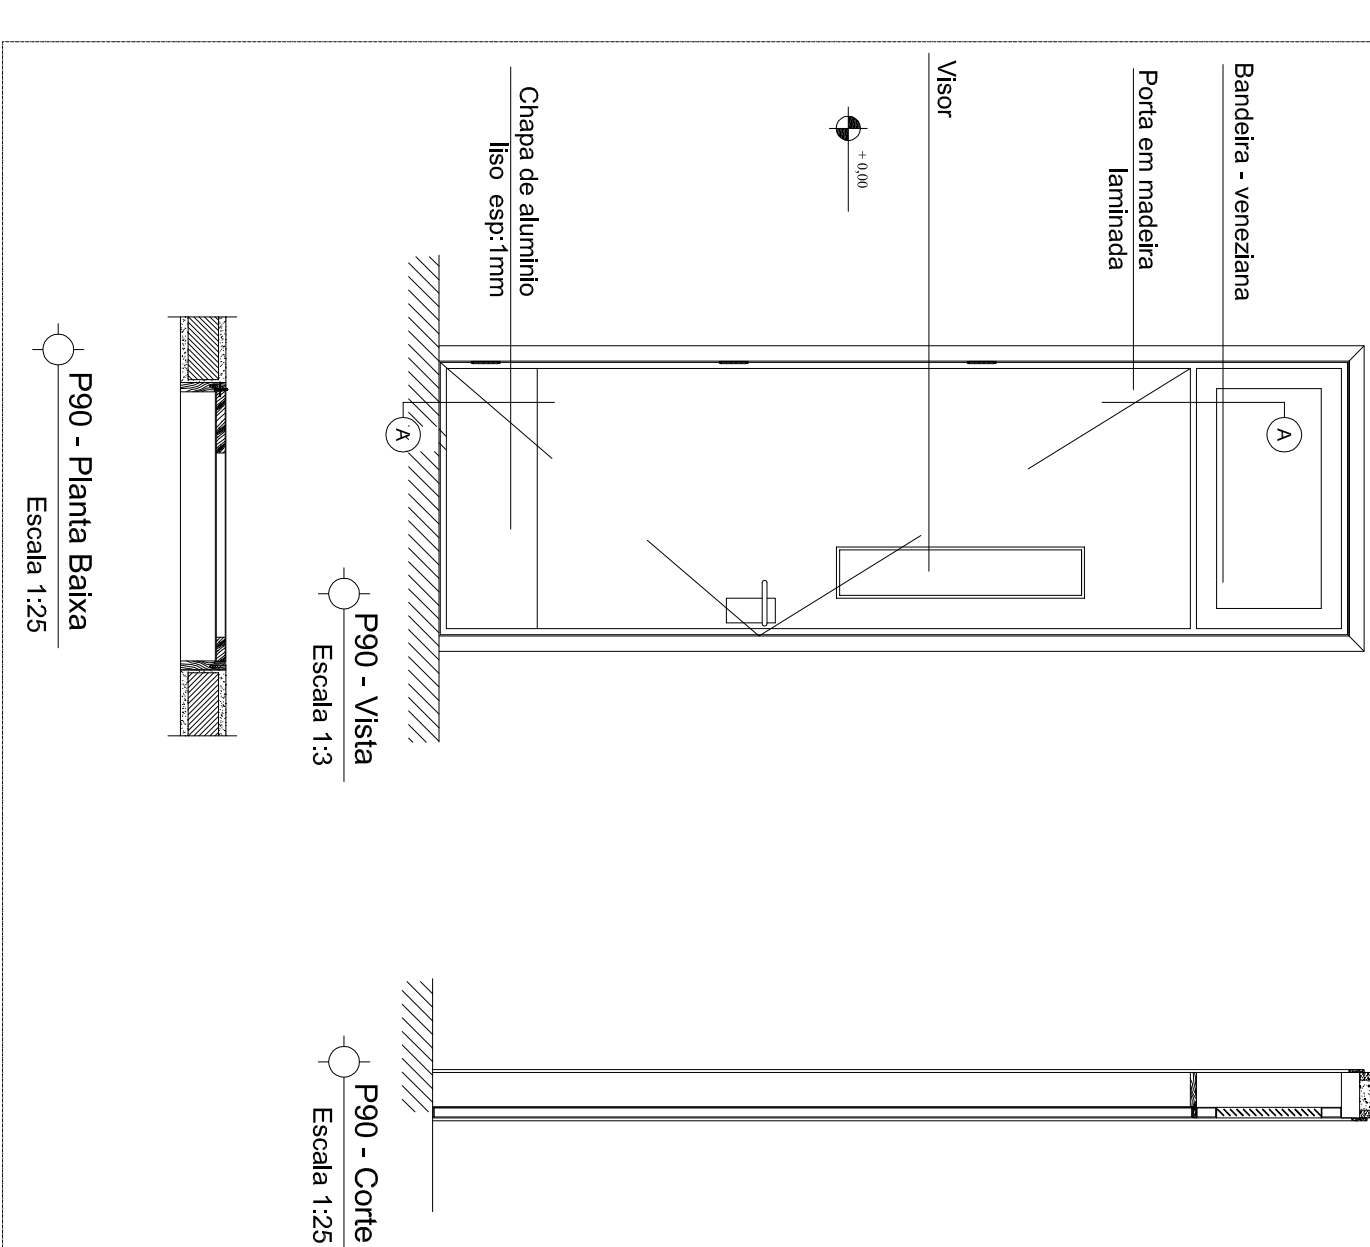

Nº	LIBERADO PELA DIPOP	DIPOP	13/05/13
02	AJUSTES PARA APROVAÇÃO SEGUNDO EMURB E IFS	GILVANI ALVES	11/112
	ALTERAÇÃO/REVISÕES	REVISADO POR	DATA

atp
engenharia

AUTOR DO PROJETO:
Arq. Eriley M. Resende Silva

PROJETO REVISADO POR:

ENDEREÇO:
Av. Eng. Gentil Tavares da Motta, 1166 - Getúlio Vargas - Aracaju/SE
TEL: (79)3711-3139
deop@ifs.edu.br

PLANTA BAIXA

AV. ENG. GENTIL TAVARES DA MOTA, 1166 GETÚLIO VARGAS - ARACAJU/SE
PROJETO LEGAL

CLIENTE:
INSTITUTO FEDERAL DE SERGIPE - LEYDA REGIS

DESENHO:
IMPLANTAÇÃO GERAL / CORTES AA, BB e CC

ESCALA: 1:75

DATA: SETEMBRO/2011

FOLHA: 06/32