


ACABAMENTOS	
SÍMBOLO	ESPECIFICAÇÃO
1	APLICAÇÃO DE PASTILHAS 10X10, COR BRANCO GEL, O.ATÉ H= 1,9m. TINTA ACRÍLICA ACIMA DO REVESTIMENTO.
2	APLICAÇÃO DE TINTA NOVA-COR OU SIMILAR SOBRE REVESTIMENTO CERÂMICO.
3	INSTALAÇÃO OU SUBSTITUIÇÃO DO REVESTIMENTO CERÂMICO
4	PINTURA COM TINTA ACRÍLICA
5	MANter REVESTIMENTO EXISTENTE
1	SUBSTITUIÇÃO DO PISO CERÂMICO
2	MANter PISO EXISTENTE
3	ENCERBAMENTO E POLIMENTO DO PISO DE ALTA RESISTÊNCIA
4	APLICAÇÃO DE REVESTIMENTO CERÂMICO
4	SUBSTITUIÇÃO OU INSERÇÃO DE FORRO DE PVC
Δ	EFEUTUAR APLICAÇÃO DE MANTELA DE IMPERMEABILIZAÇÃO E REGULARIZAÇÃO NAS MARQUISSES
Δ	APLICAÇÃO DE TINTA ACRÍLICA
Δ	APLICAÇÃO DE TINTA PVA/LATEX
Δ	MANter FORRO DE PVC EXISTENTE
Δ	MANter LAJE EXISTENTE

ESQUADRIA	LARGURA	ALTURA	PEITORIL
J1	4,50	1,20	2,10
J2	6,10	1,20	2,10
J3	6,00	2,00	1,30
J4	6,00	2,00	1,00

OBS: PISO DE ALTA RESISTÊNCIA EM TODOS OS PAVIMENTOS

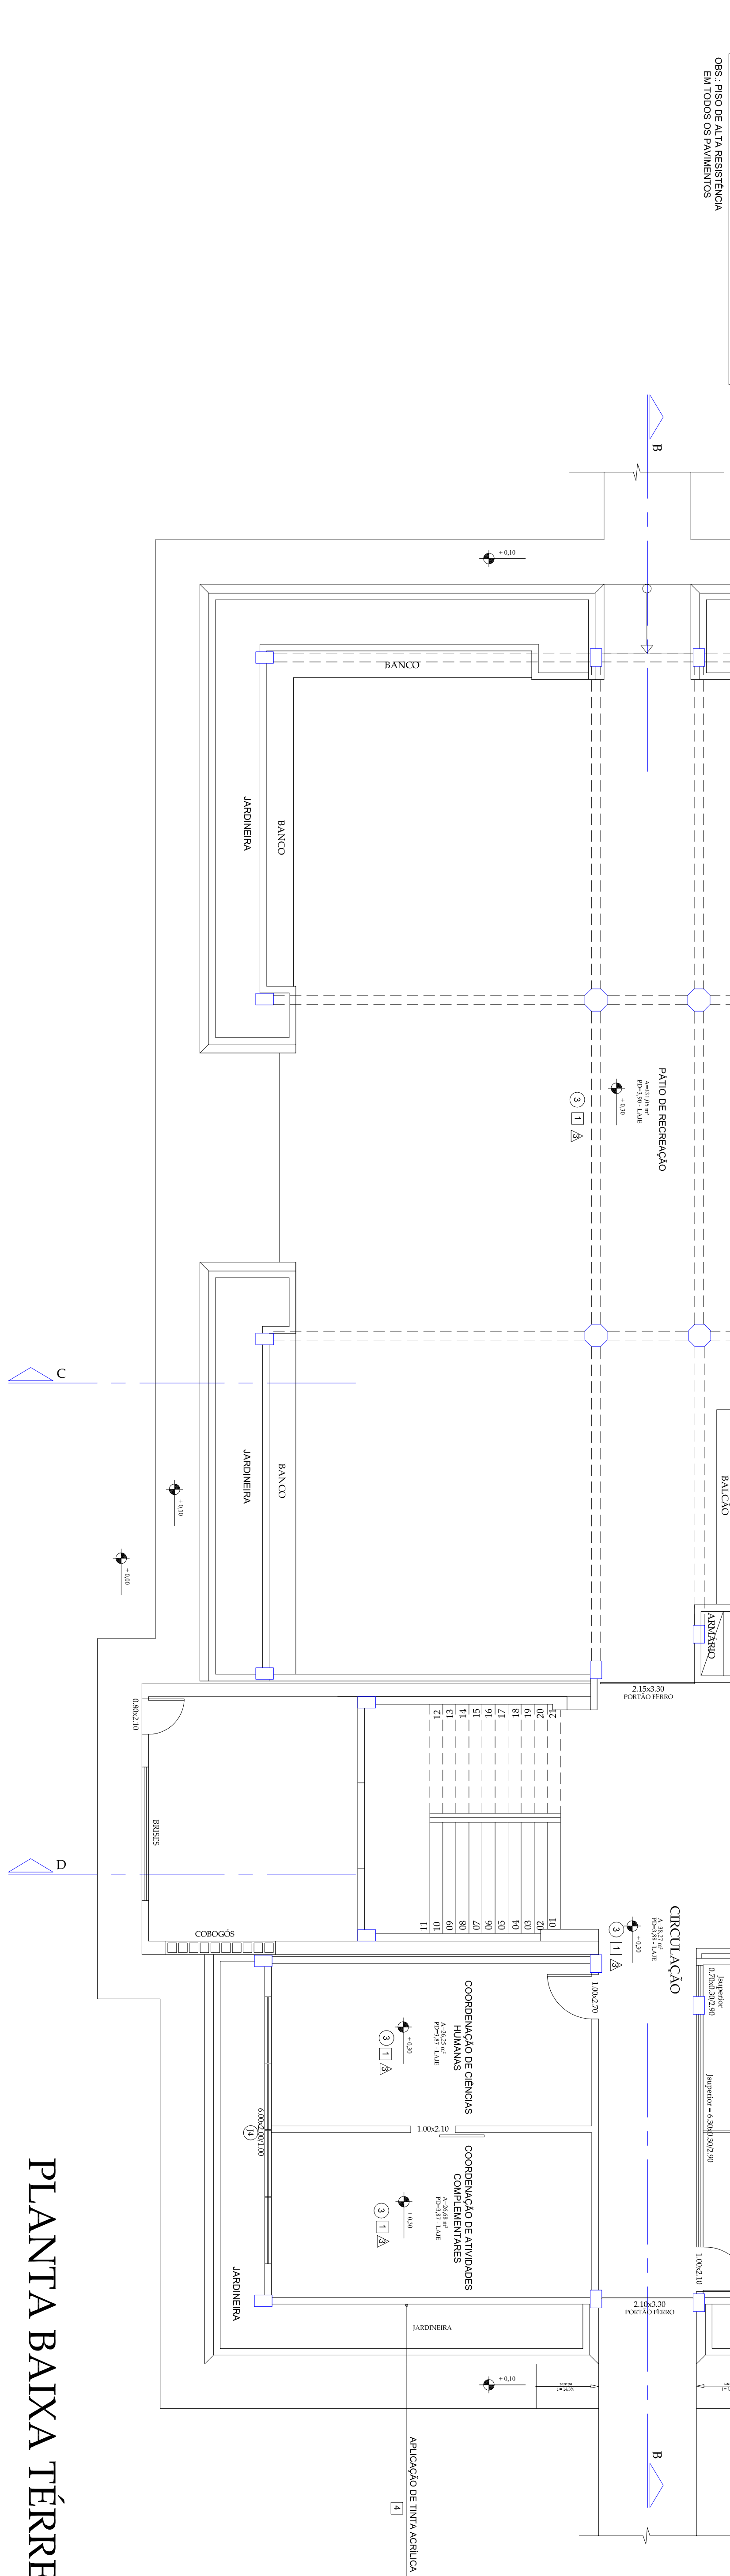

PLANTA BAIXA TÉRREO

03	LIBERADO PELA DIPOP	DIPOP	13/05/13
02	AJUSTES PARA APROVAÇÃO SEGUNDO EMURB E IFS	GILVANI ALVES	11/12
Nº	ALTERAÇÃO/REVISÕES	REVISADO POR	DATA

AUTOR DO PROJETO:
Arq. Eriley M. Resende Silva

PROJETO REVISADO POR:
atp
engenharia

ENDEREÇO:
Av. Eng. Gentil Tavares da Motta, 1166 - Getúlio Vargas - Aracaju/SE
TEL: (79)3711-3139
deop@ifs.edu.br

PLANTA BAIXA

AV. ENG. GENTIL TAVARES DA MOTA, 1166 GETÚLIO VARGAS - ARACAJU/SE

PROJETO LEGAL

CLIENTE:
INSTITUTO FEDERAL DE SERGIPE - LEYDA REGIS

DESENHO:
IMPLANTAÇÃO GERAL / CORTES AA, BB e CC

ESCALA: 1:75

DATA: SETEMBRO/2011

FOLHA: 06/32