




GINÁSIO

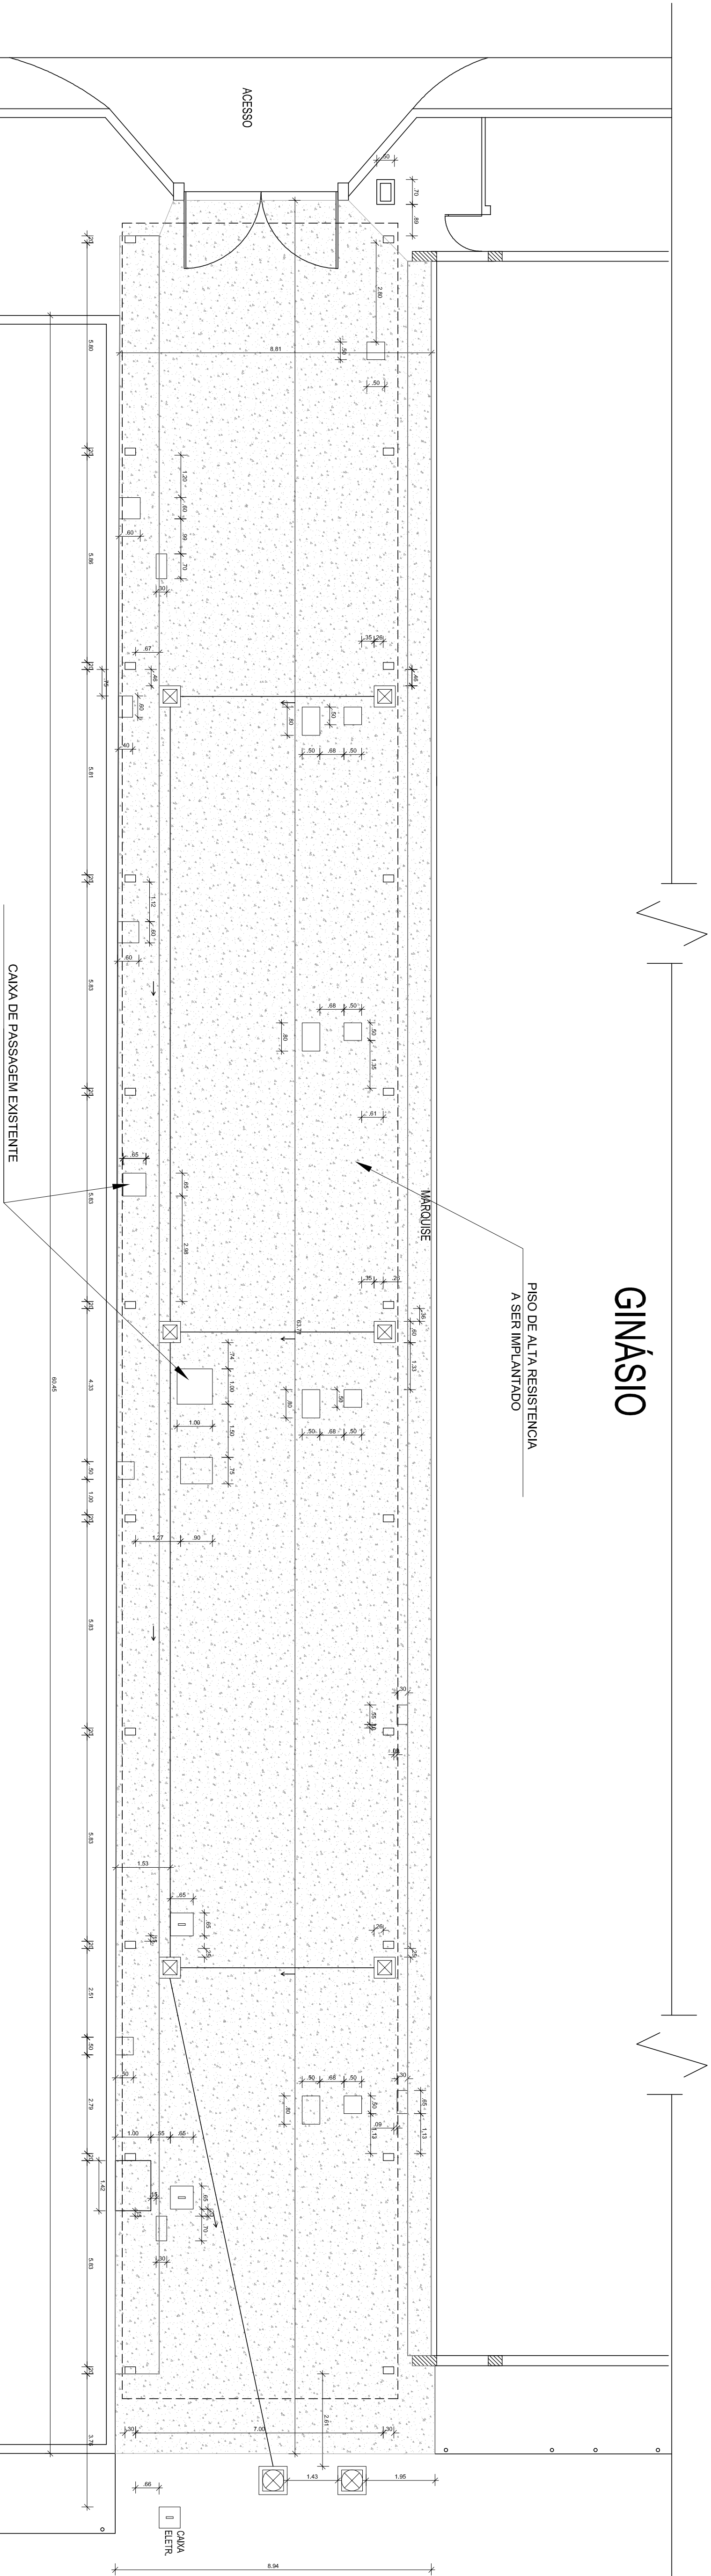

BLOCO SALAS DE AULA

PLANTA BAIXA

ESCALA 1:125

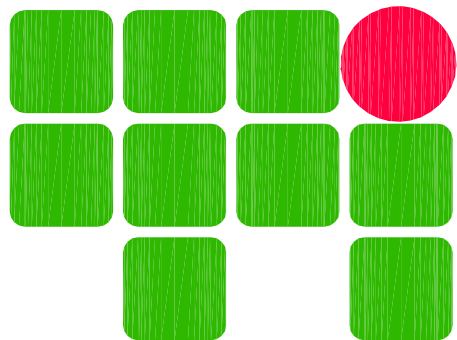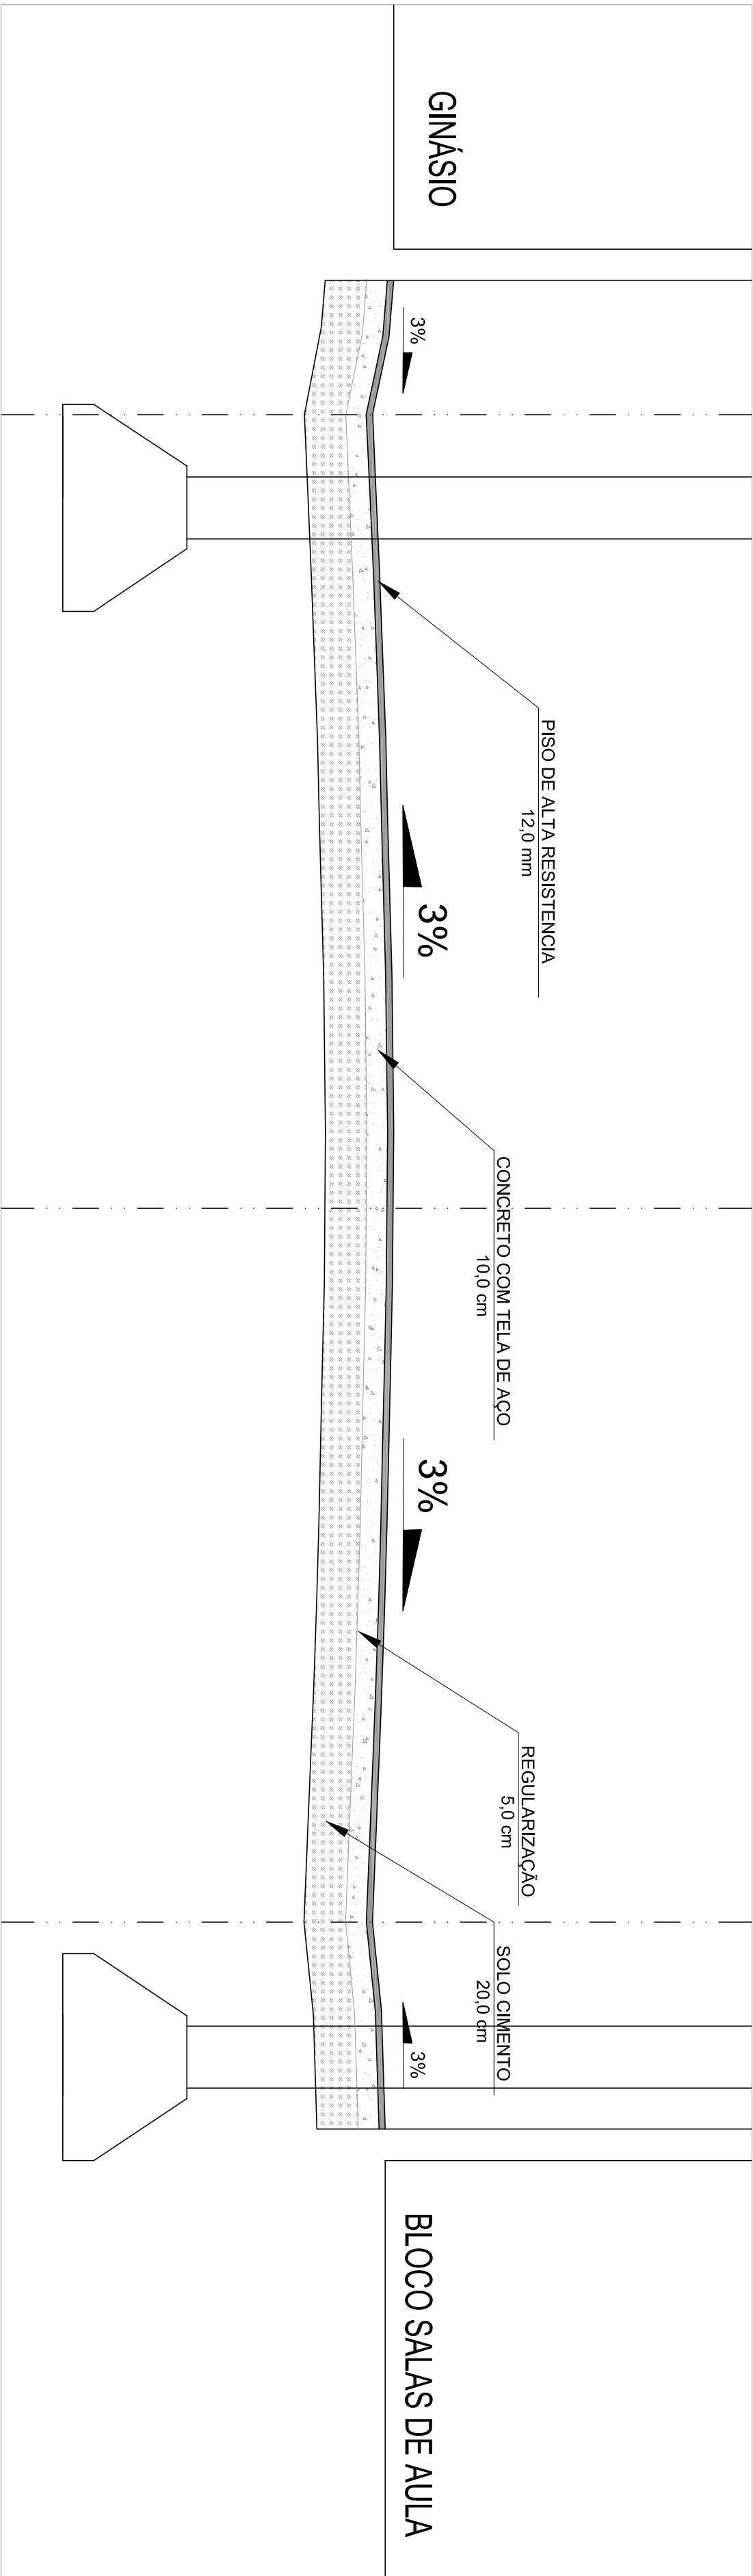

SOLICITANTE:

REITORIA - INSTITUTO FEDERAL DE
SERGIPE

Instituto Federal de Sergipe, Av. Eng. Geníl Tavares da Mota,
1105, Getúlio Vargas, Aracaju/SE,
dipope@ifs.edu.br / (79) 3771 3186

CONTEUDO:

EXECUÇÃO DE PISO DE ALTA RESISTÊNCIA, COM REFORÇO
DE SUBLEITO, NA ÁREA DO GALPÃO DE ESTACIONAMENTO
DO CAMPUS ARACAJU

PROJETO: Engº Breno Diogo Lima Costa

RESPONSÁVEL PELO PROJETO

RESPONSÁVEL PELA EXECUÇÃO

DATA:
JANEIRO 2013

ESCALA
1/100

PRANCHA:

02/02

CLIENTE / SOLICITANTE

SEÇÃO TIPO

ESCALA 1:25