



PLANTA BAIXA - LEVANTAMENTO CADASTRAL  
ESCALA 1:125

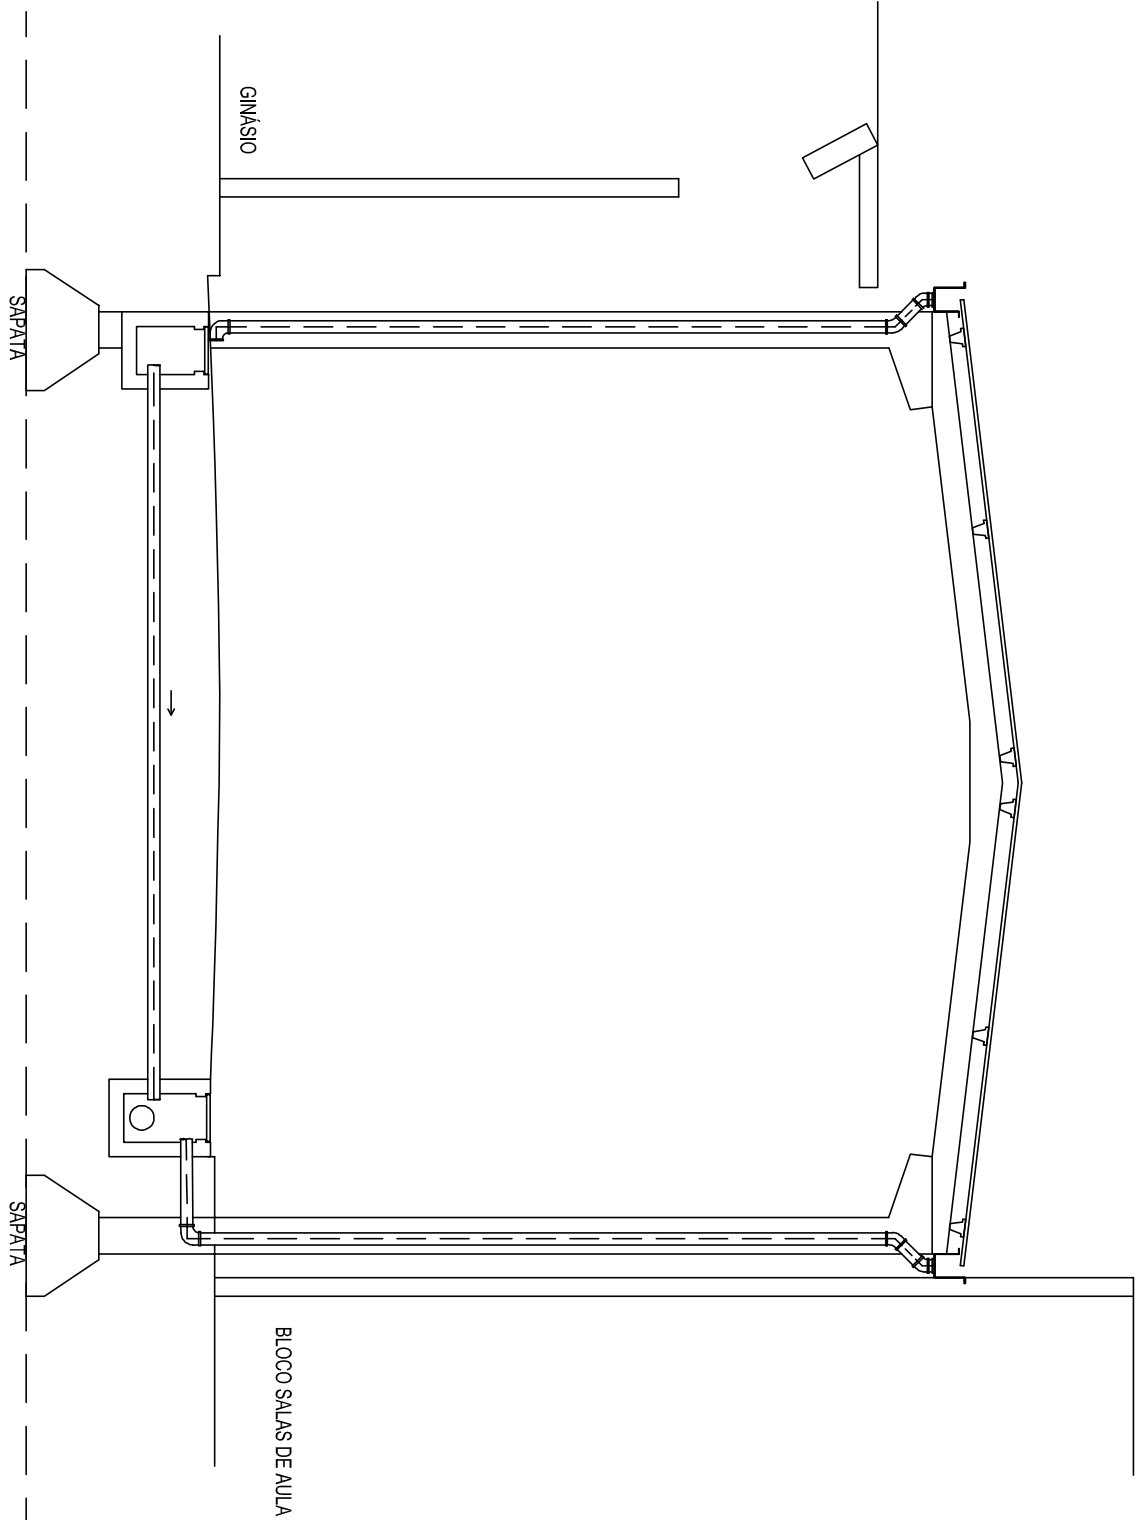

PLANTA DE LOCAÇÃO  
ESCALA: 1:1.500

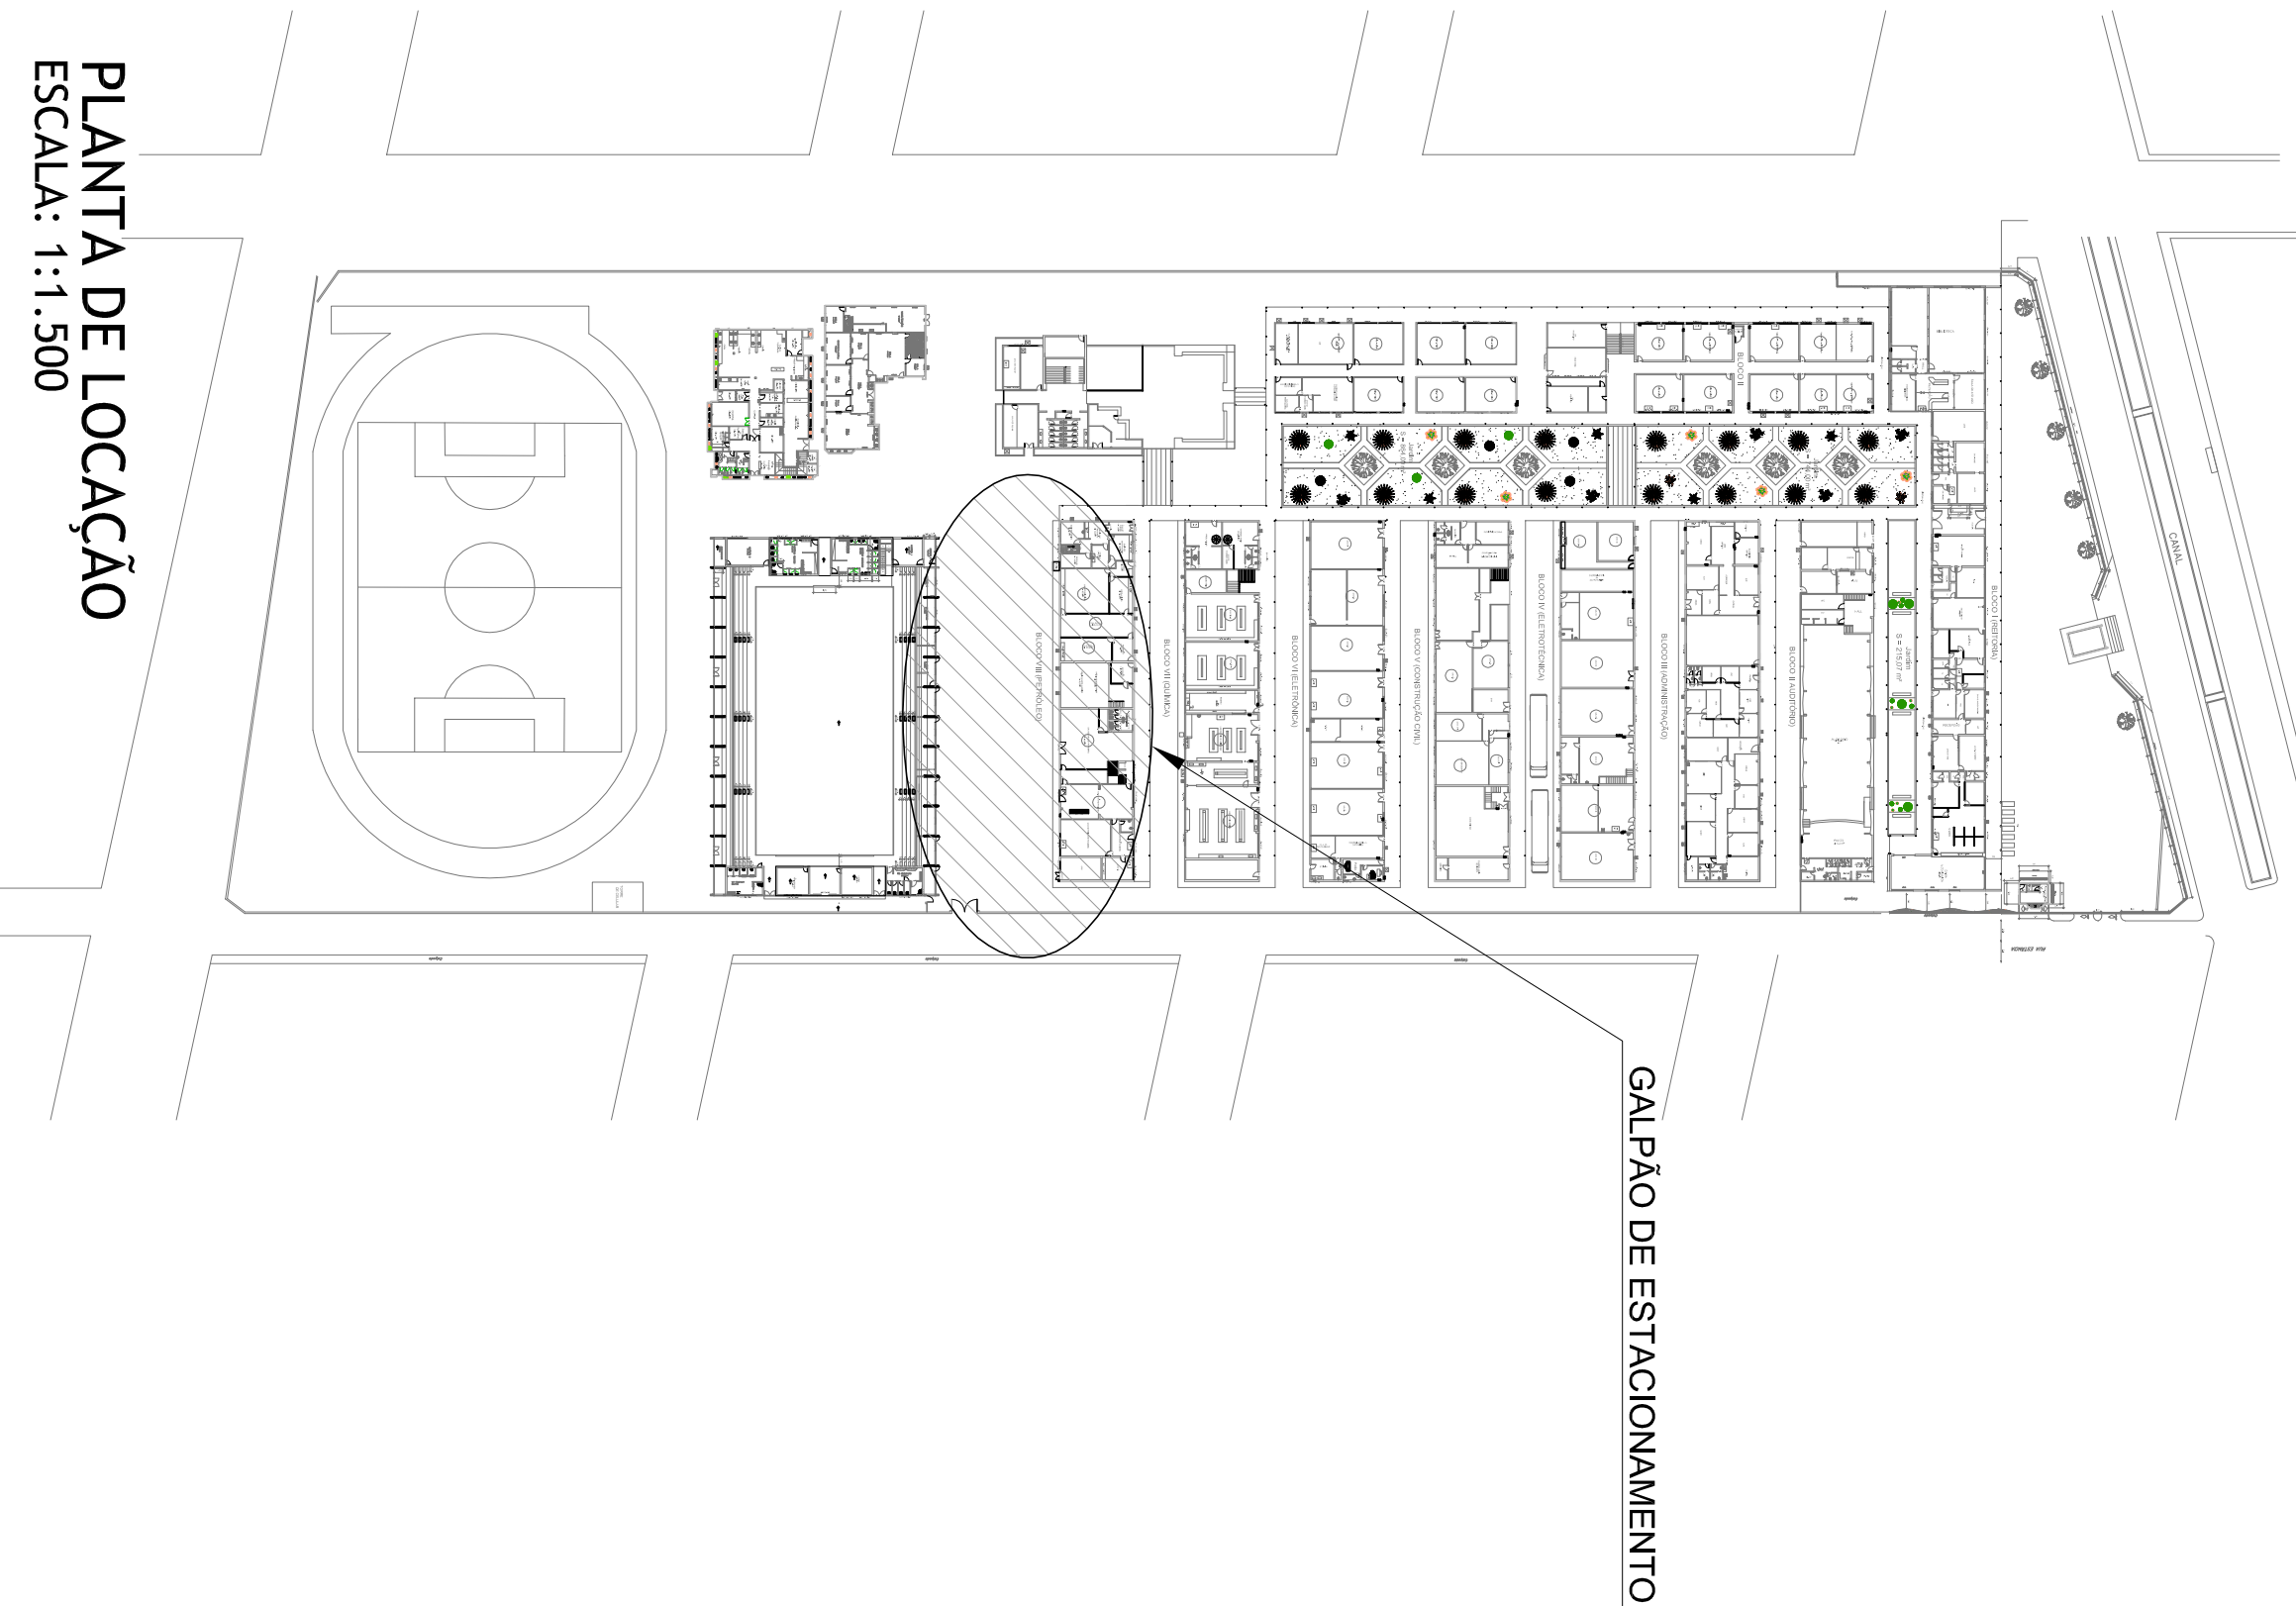

SOLICITANTE: <b>REITORIA - INSTITUTO FEDERAL DE SERGIPE</b>	
Instituto Federal de Sergipe, Av. Eng. Geníl Tavares da Mota, 1105, Jardim Vargas, Aracaju/Se, dipo@ifs.edu.br / (79) 3711 3186	
CONTEUDO: <b>EXECUÇÃO DE PISO DE ALTA RESISTÊNCIA, COM REFORÇO DE SUBLEITO, NA ÁREA DO GALPÃO DE ESTACIONAMENTO DO CAMPUS ARACAU</b>	
PROJETO: Engº Breno Diogo Lima Costa	
RESPONSÁVEL PELO PROJETO	RESPONSÁVEL PELA EXECUÇÃO
DATA: JANEIRO 2013	ESCALA: 1/125
CLIENTE / SOLICITANTE	PRANCHAS: 01/02