




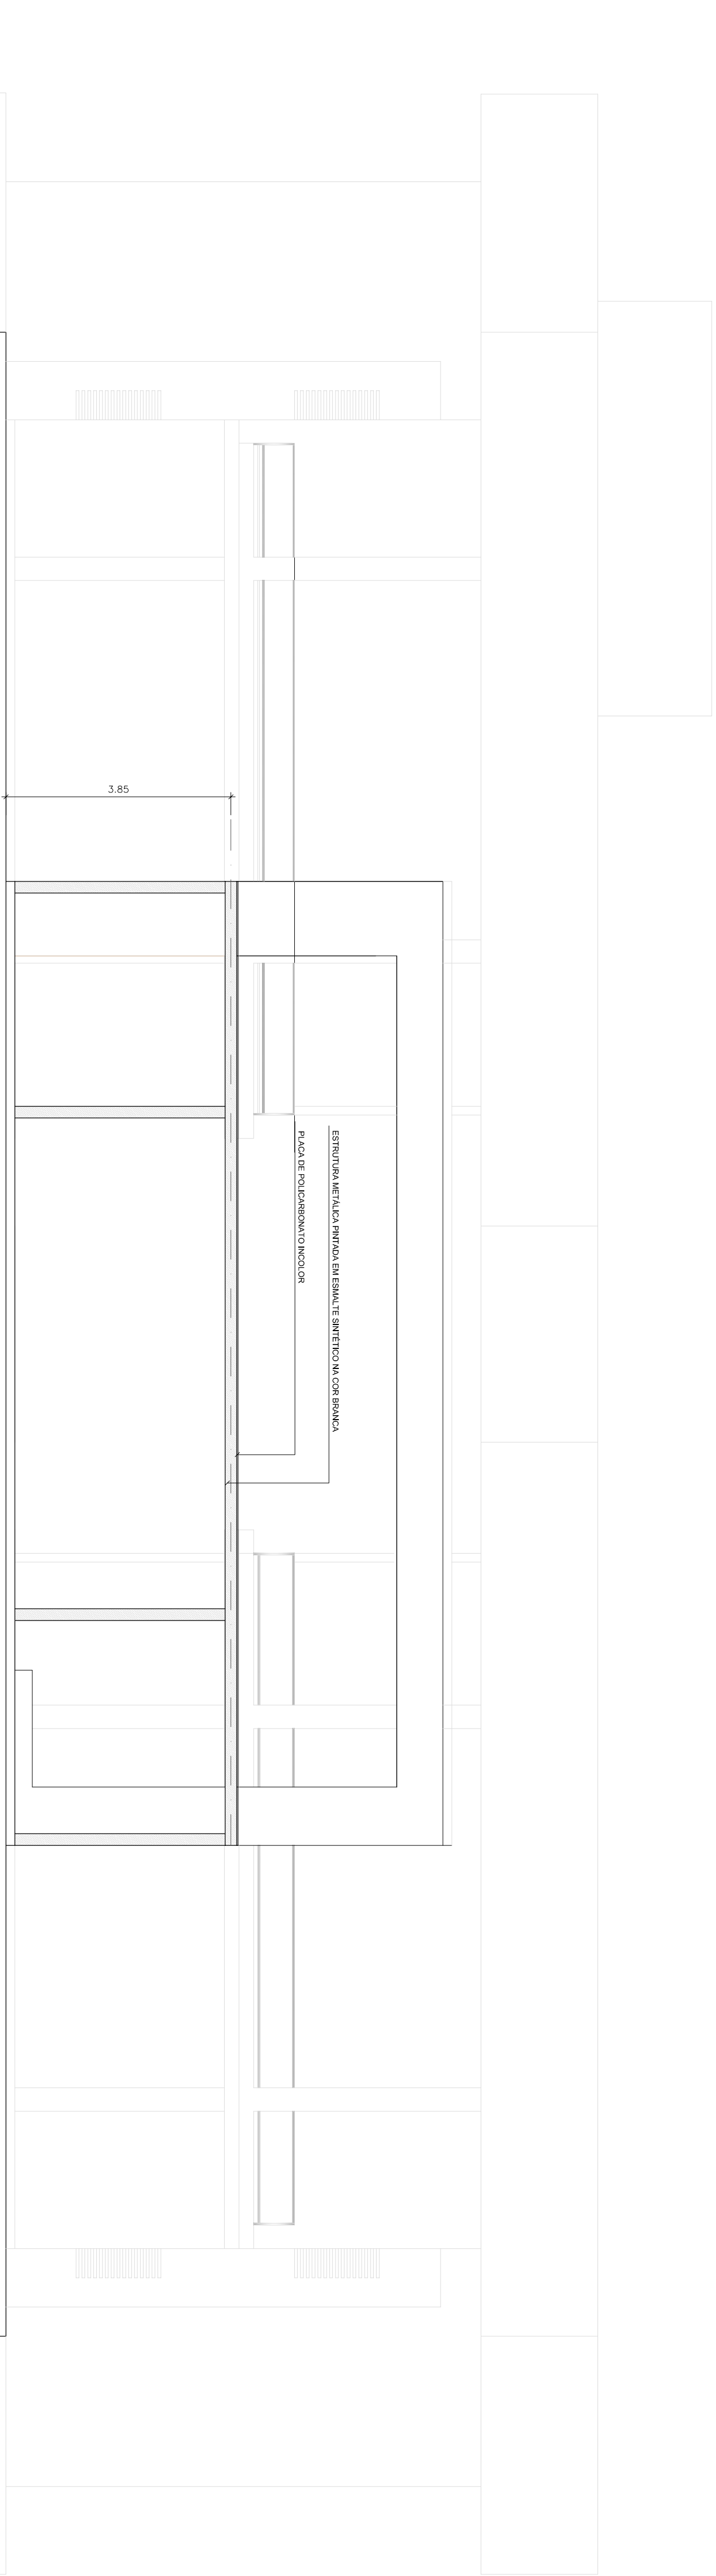


VISTA FRONTAL  
ESCALA 1/75

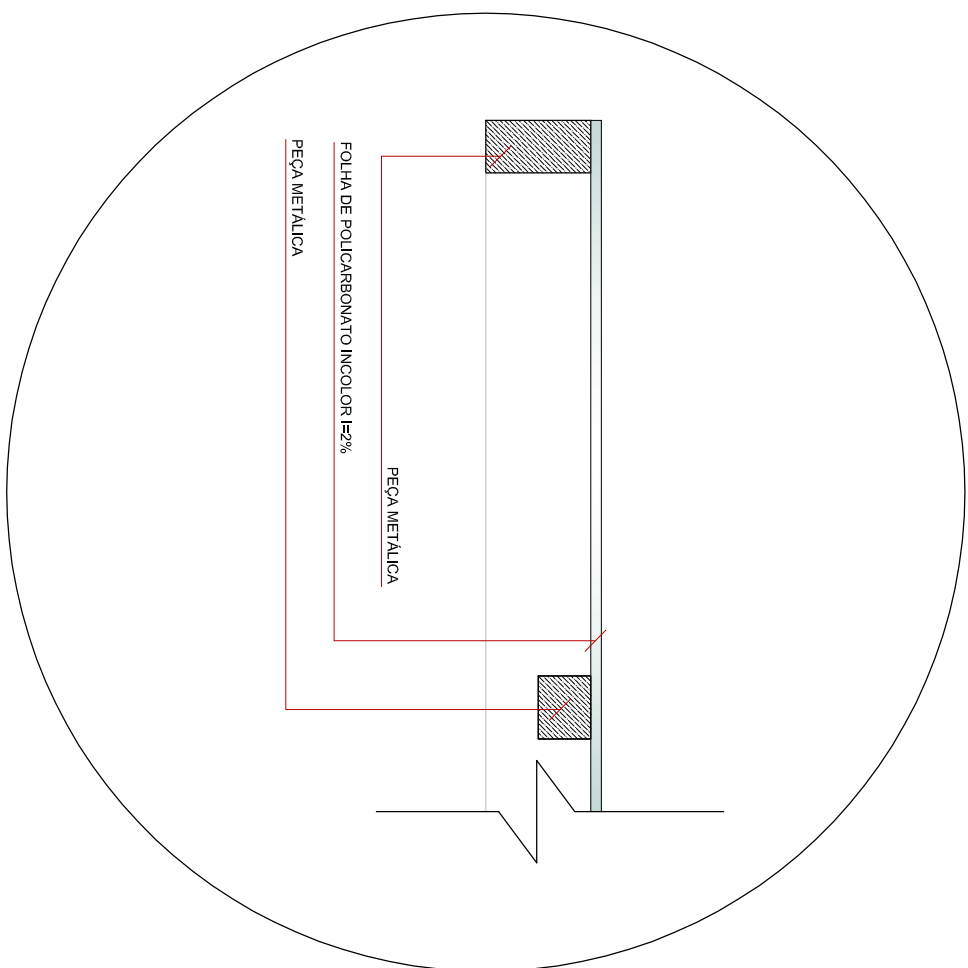


CORTE AA  
SEM ESCALA

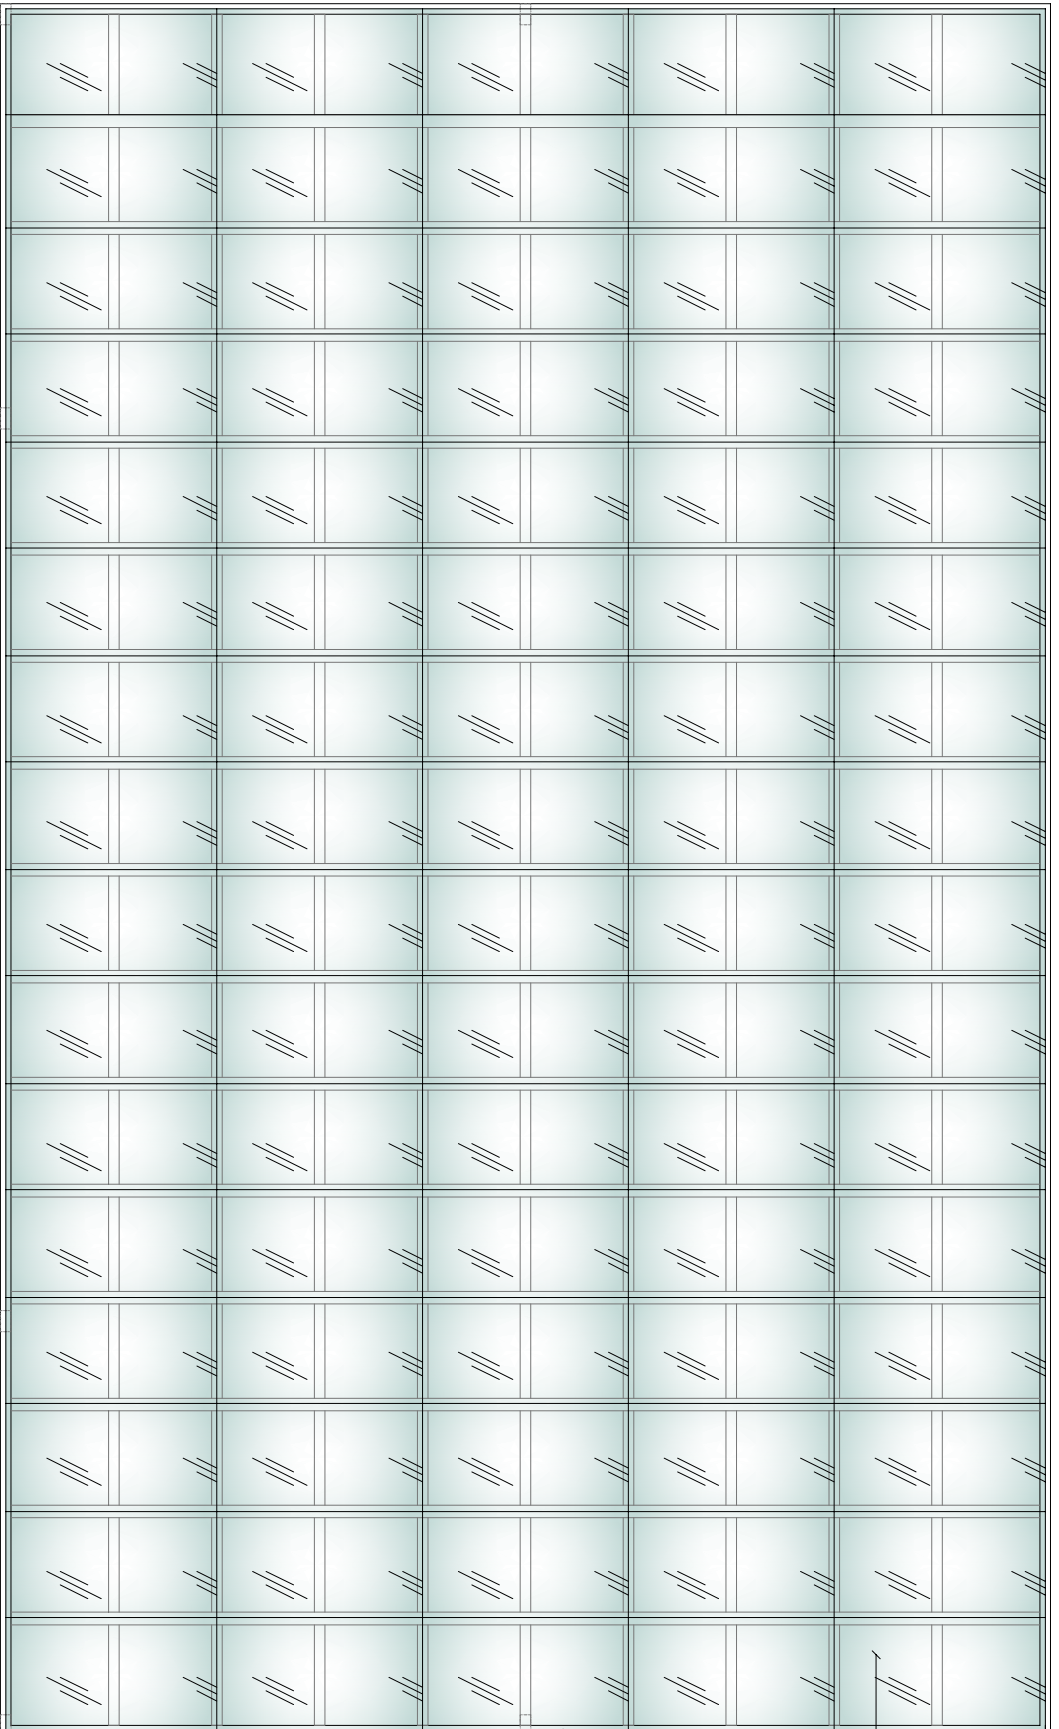

VISTA SUPERIOR 1  
ESCALA 1/75

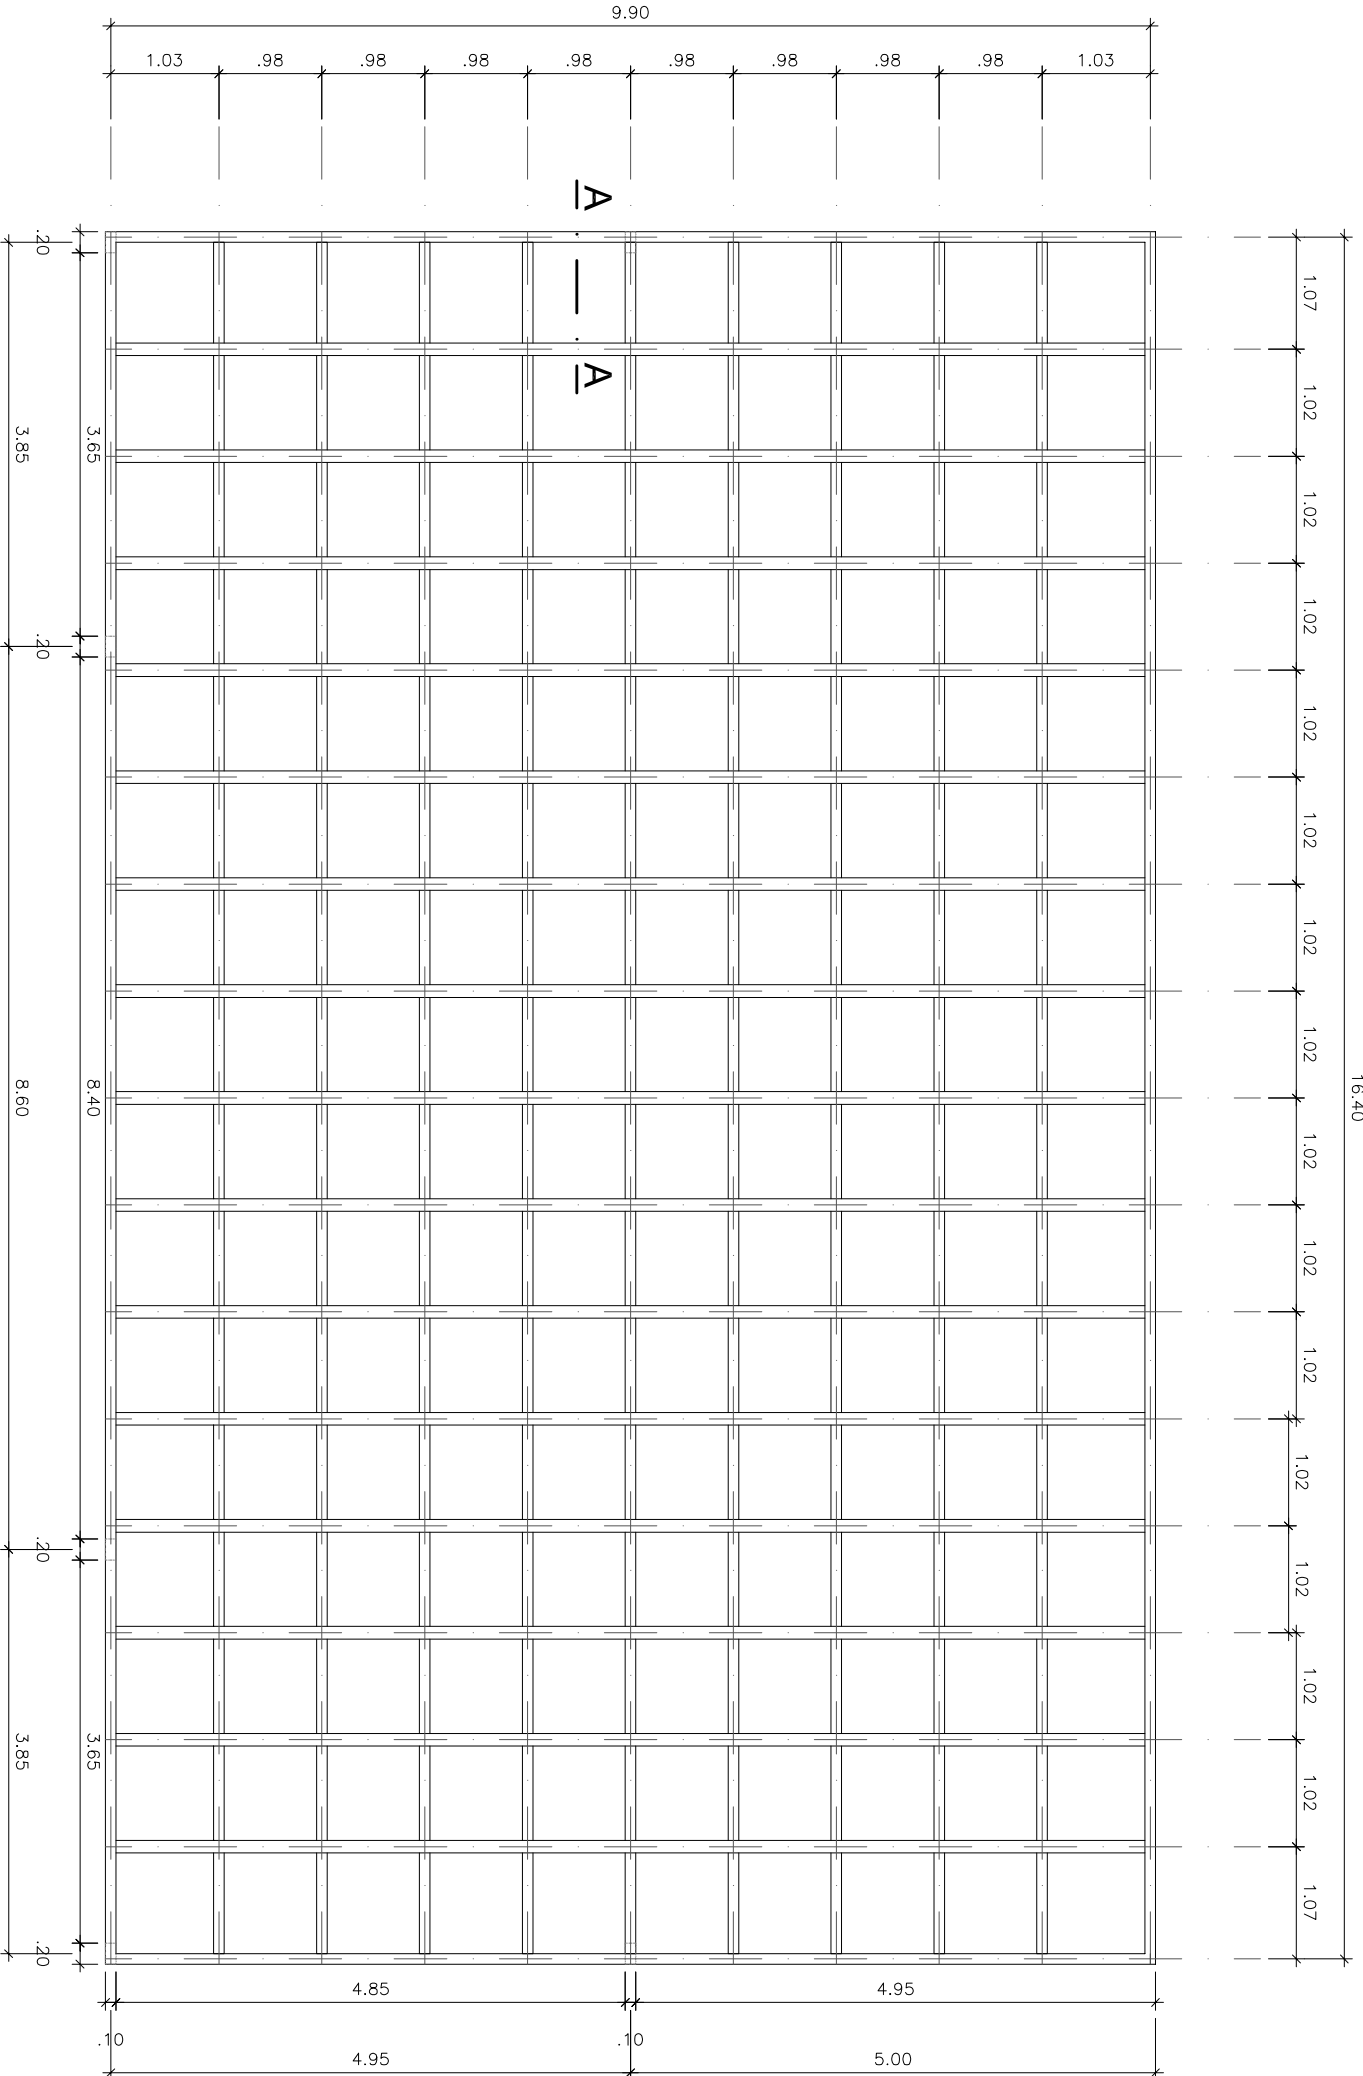

VISTA SUPERIOR 2  
ESCALA 1/75

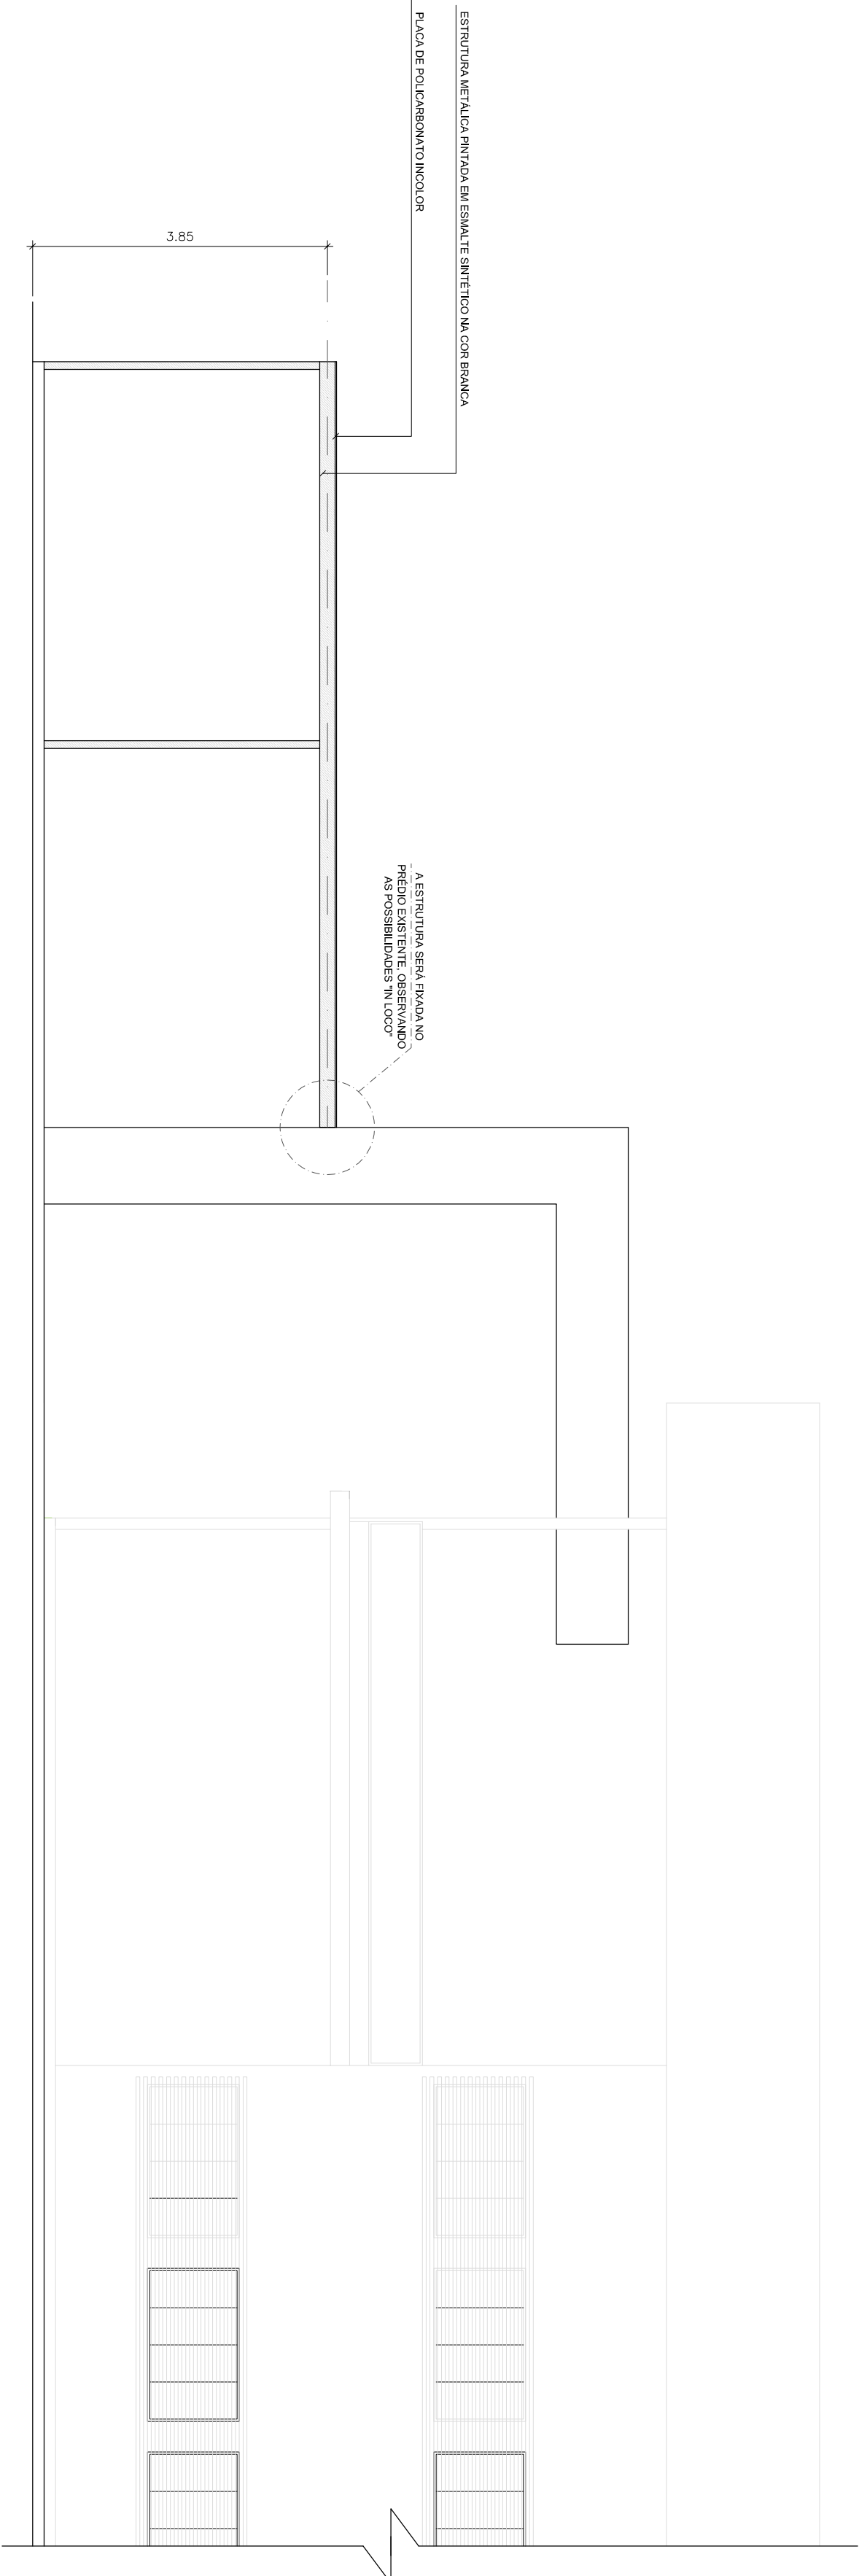

VISTA LATERAL  
ESCALA 1/75

| ALTERAÇÃO/REVISÕES | REVISADO POR | DATA |
|--------------------|--------------|------|
|                    |              |      |
|                    |              |      |
|                    |              |      |

AUTOR DO PROJETO:  
Arq. Ériqy Resende  
CAU 455281-6

COAUTOR DO PROJETO:



atp  
engenharia

atp engenharia ltda

BRUNO CARVALHO - ENGENHEIRO

ENDEREÇO:  
Av. Eng. Gentil Tavares da Motta, 1166 - Getúlio Vargas - Aracaju/SE  
desop@fs.ed.br

TEL: (79) 3711-3139

PROJETO URBANÍSTICO

DIDÁTICA

CLIENTE:

INSTITUTO FEDERAL DE SERGIPE

DESENHO:

URBANIZAÇÃO - ACESSO A DIDÁTICA

PLANTA BAIXA - CORTES - VISTAS

FOLHA: 02/02

ESCALA: 1:75

DATA: MARÇO/2016