




PLANTA BAIXA - TÉRREO
Escala: 1:100

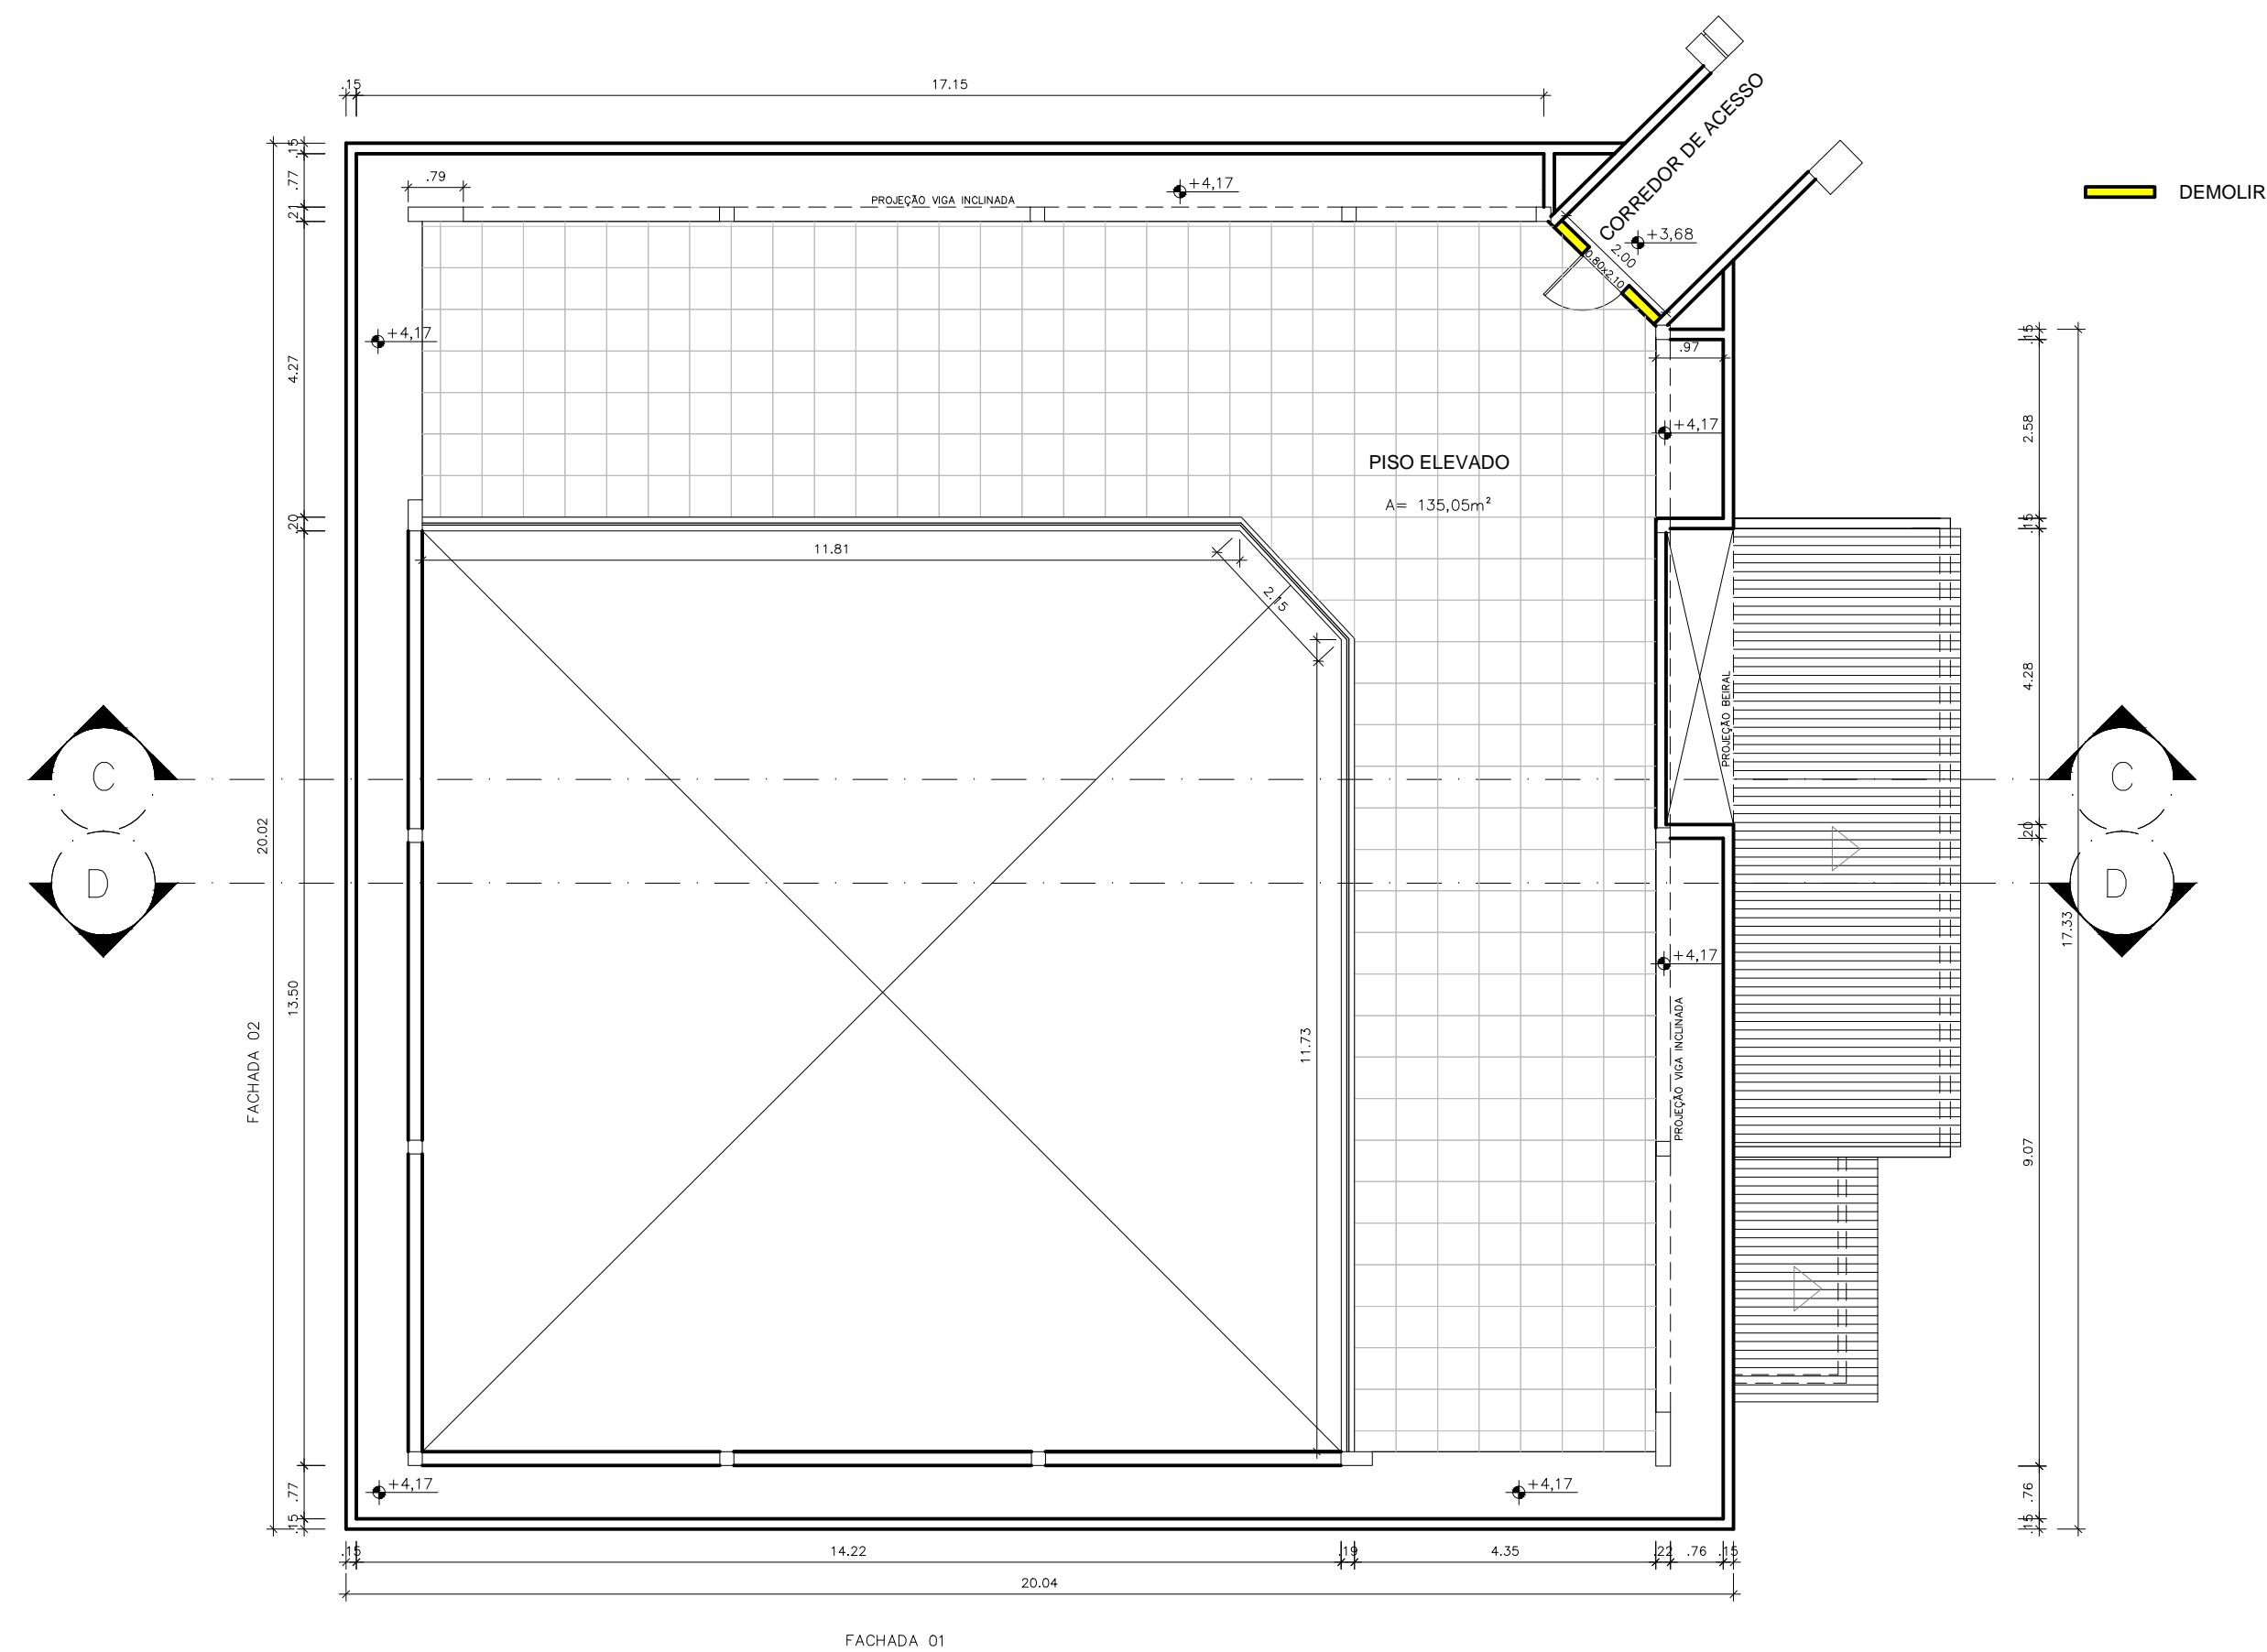

PLANTA BAIXA - PAV. SUPERIOR
Escala: 1:100

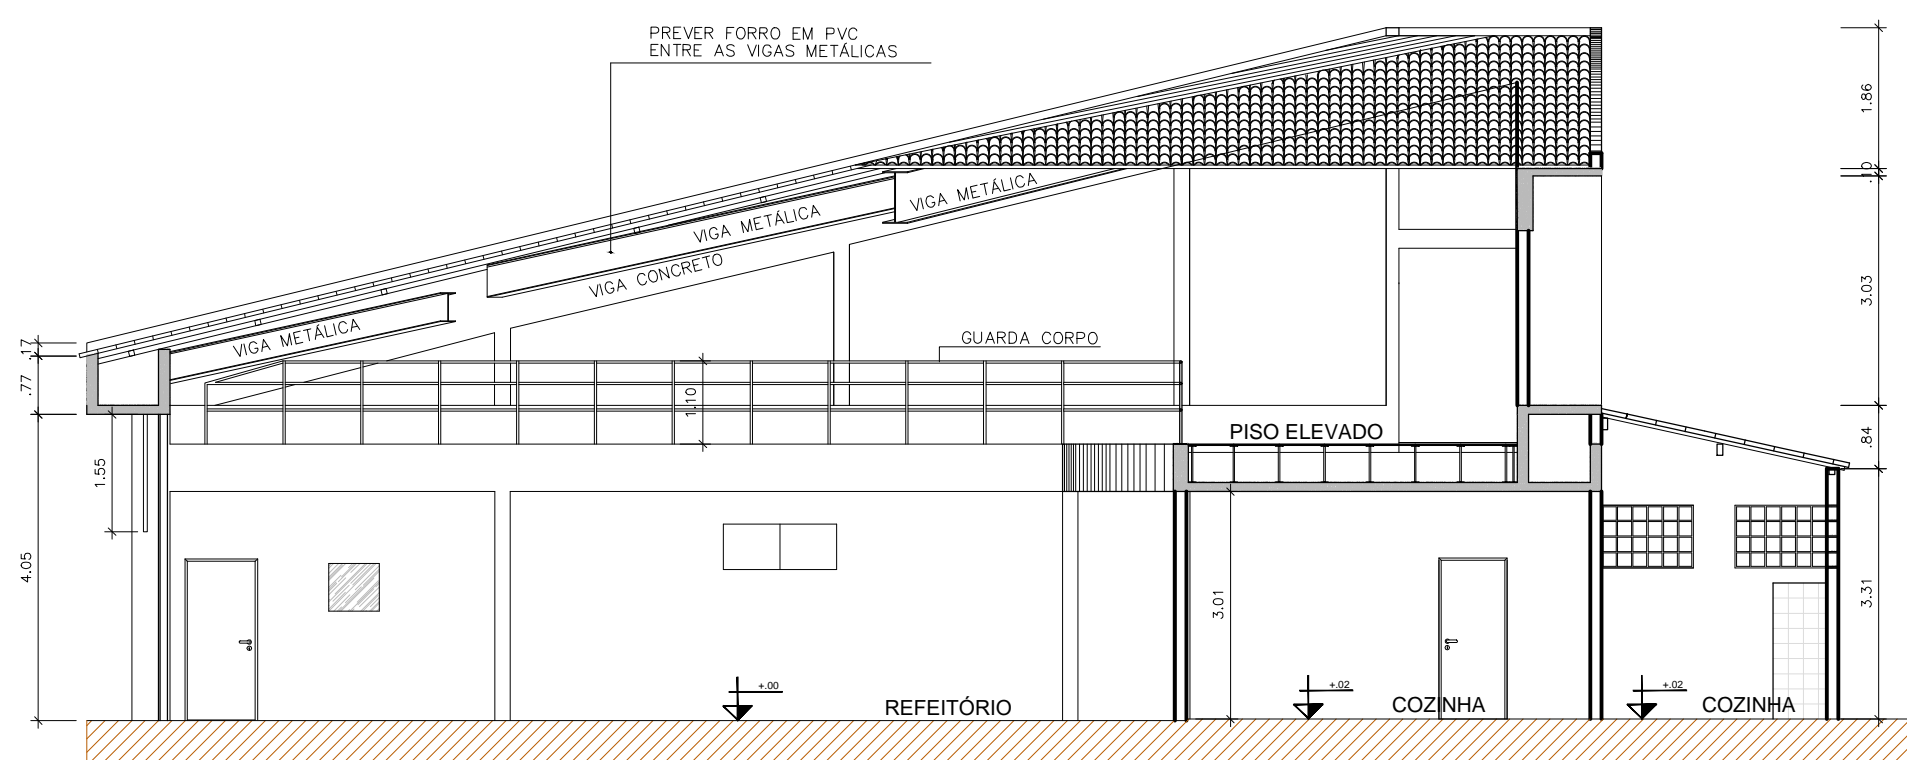

CORTE C C
Escala: 1:100

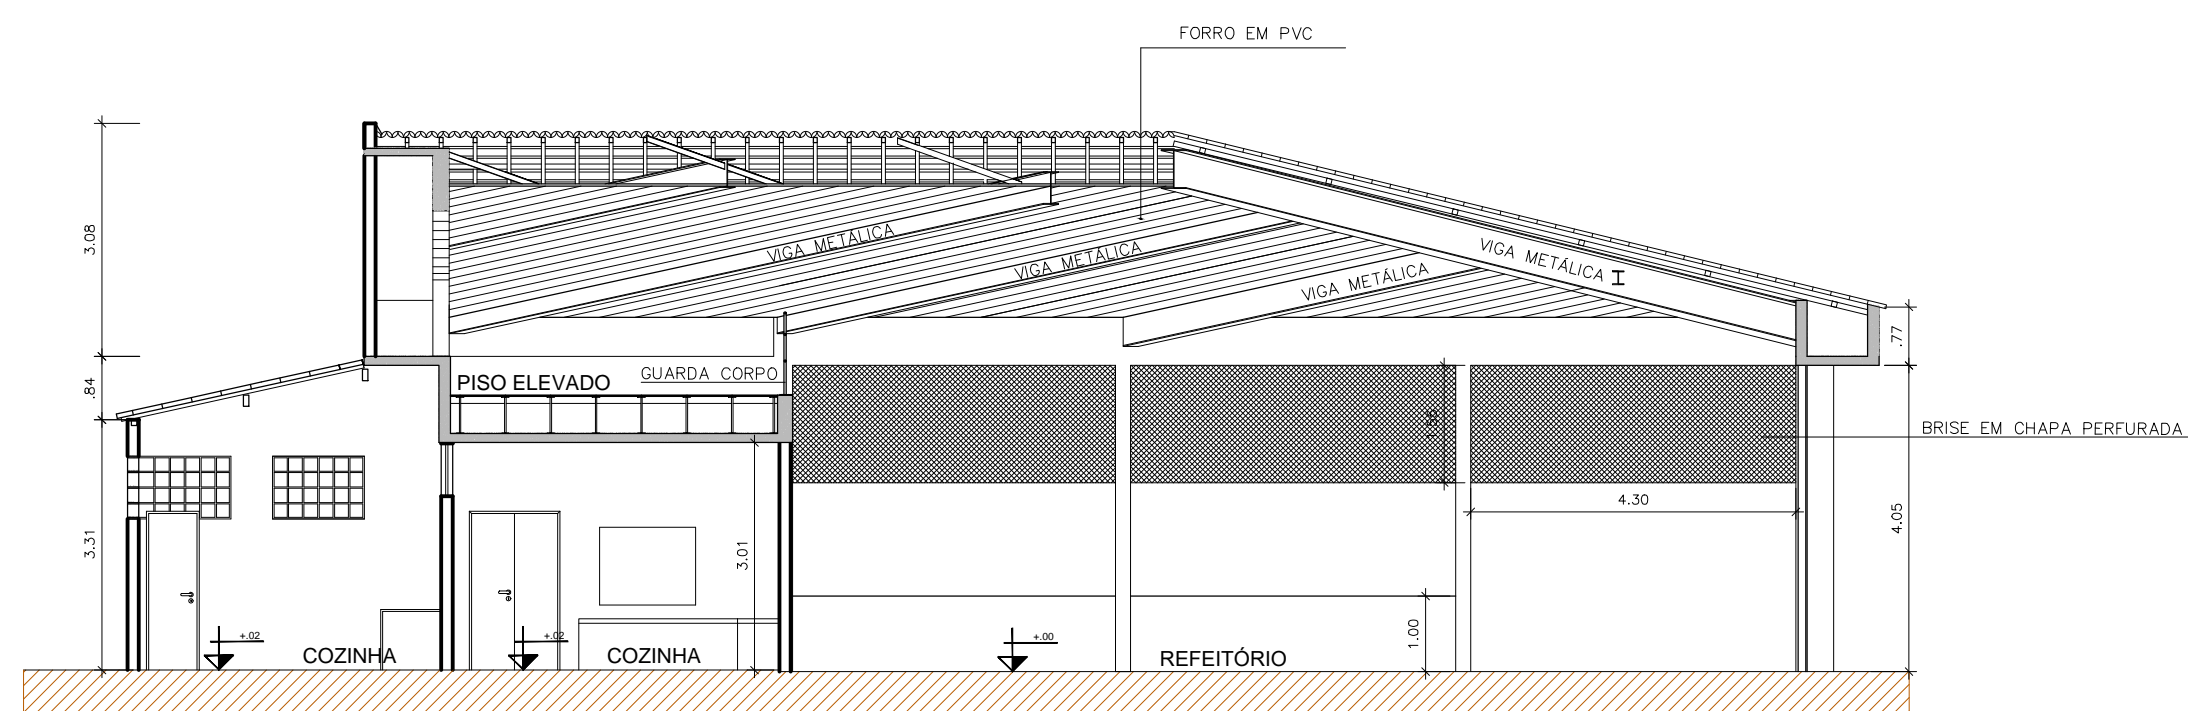

CORTE D D
Escala: 1:100

Nº	ALTERAÇÃO/REVISÕES	REVISADO POR	DATA
AUTOR DO PROJETO:			
ENDEREÇO:			
Av. Desembargador Maynard, 549 - SUÍSSA - Aracaju/SE			
dipop@ifs.edu.br			
TEL: (79)3711-3139			

PROJETO DE REFORMA - REFEITÓRIO
CAMPUS LAGARTO

CLIENTE:			
INSTITUTO FEDERAL DE SERGIPE - CAMPUS LAGARTO			
ENDEREÇO:			
AV. SEN. LOURIVAL BATISTA, S/N, ZONA RURAL, LAGARTO-SE			
PLANTA:			
PLANTA BAIXA / CORTES			
CAMPUS	OBRA	ESPECIALIDADE	FASE
0000	0000	0000	0000
SERIAL	QUANTITATIVO	REVISÃO	
0000	0000	0000	
ESCALA: 1/100			
DATA: SET/2018			
PRANCHA: 01/02			