

QUADRO DE ESQUADRIAS (JANELAS)						
CODIGO	QUANTIDADE	LARGURA	ALTURA	PERFIL	TIPO	MATERIAL
J1	76	200	120	120	SACULANTE	ALUMINIO / VIDRO
J2	35	90	130	110	PROBASCULANTE	ALUMINIO / VIDRO
J3	6	200	150	160	PROBASCULANTE	ALUMINIO / VIDRO

QUADRO DE ESQUADRIAS (PORTAS)						
CODIGO	QUANTIDADE	LARGURA	ALTURA	TIPO	MATERIAL	MATERIAL
P1	24	80	2-10	ABRIR	MADERA	
P2	14	70	2-10	ABRIR	Porta metálica	
P3	20	60	180	ABRIR	Porta em alumínio envidraçado cor natural	
P4	05	120	2-10	ABRIR	2P	MADERA
P5	14	60	180	ABRIR	Porta em alumínio envidraçado cor natural	
P6	20	180	2-10	ABRIR	2P	MADERA
P7	05	60	2-10	ABRIR	MADERA	


Legenda Piso, Forro e Revestimento

FORRO

- F1: Forro de gesso acartonado com pintura branca.
- F2: Forro de madeira laminada com pintura branca.
- F3: Forro de madeira laminada com pintura natural.

REVESTIMENTO

- R1: Piso cerâmico 30x30 cm com rejunte cinza.
- R2: Piso cerâmico 30x30 cm com rejunte branco.
- R3: Piso cerâmico 30x30 cm com rejunte cinza, para áreas molhadas.
- R4: Piso cerâmico 30x30 cm com rejunte branco, para áreas molhadas.
- R5: Piso cerâmico 30x30 cm com rejunte cinza, para áreas molhadas.
- R6: Piso cerâmico 30x30 cm com rejunte branco, para áreas molhadas.
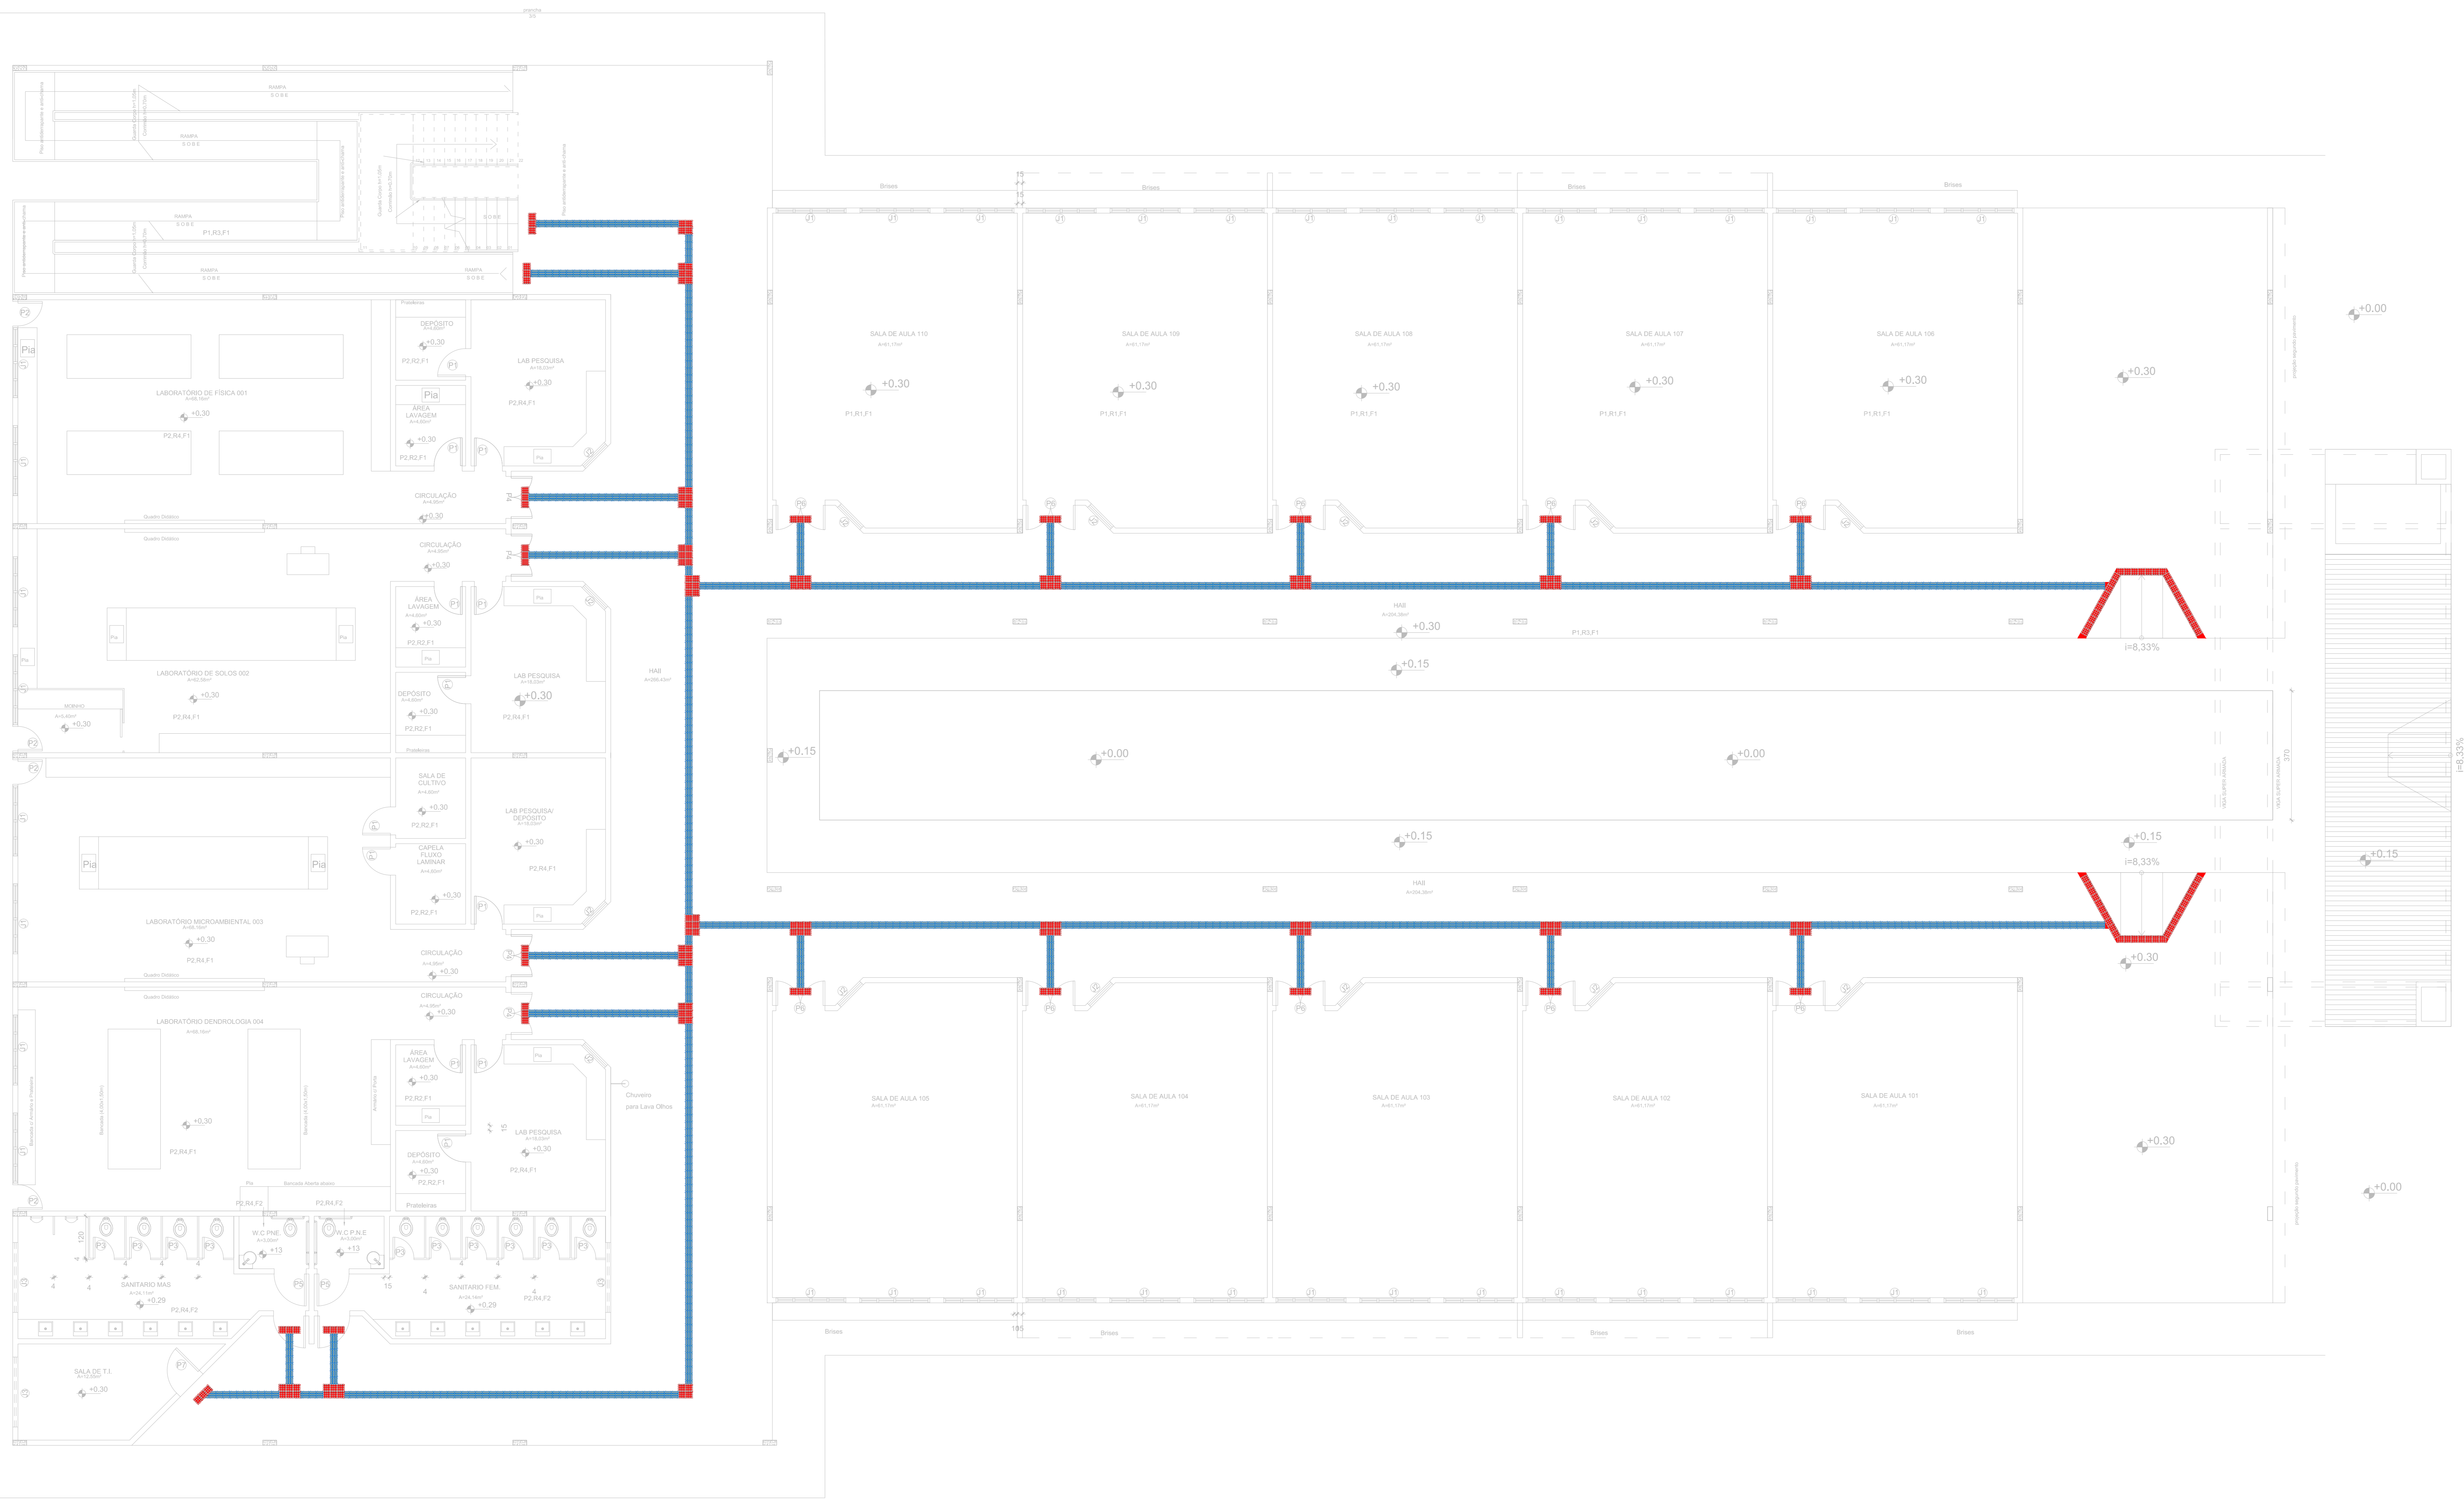

PLANTA BAIXA PAVIMENTO TÉRREO

Nº	ALTERAÇÃO/REVISÕES	REVISADO POR	DATA

INSTITUTO FEDERAL DE SERGIPE

atp engenharia

ENDEREÇO: Av. Desembargador Maynard, 549 - SUÍSSA - Aracaju/SE
 dipop@ifs.edu.br TEL: (79)3711-3139

LEVANTAMENTO CADASTRAL DIDÁTICA IV

CLIENTE: INSTITUTO FEDERAL DE SERGIPE - CAMPUS SÃO CRISTÓVÃO

ENDEREÇO: POVOADO QUISSAMÁ, S/N - SÃO CRISTÓVÃO/SE

PLANTA: PLANTA BAIXA - PAV. TÉRREO

ESCALA: 1:75

DATA: JUN/2016

FRANQUIA: 01/02