




**PLANTA BAIXA**  
ESCALA 1:125

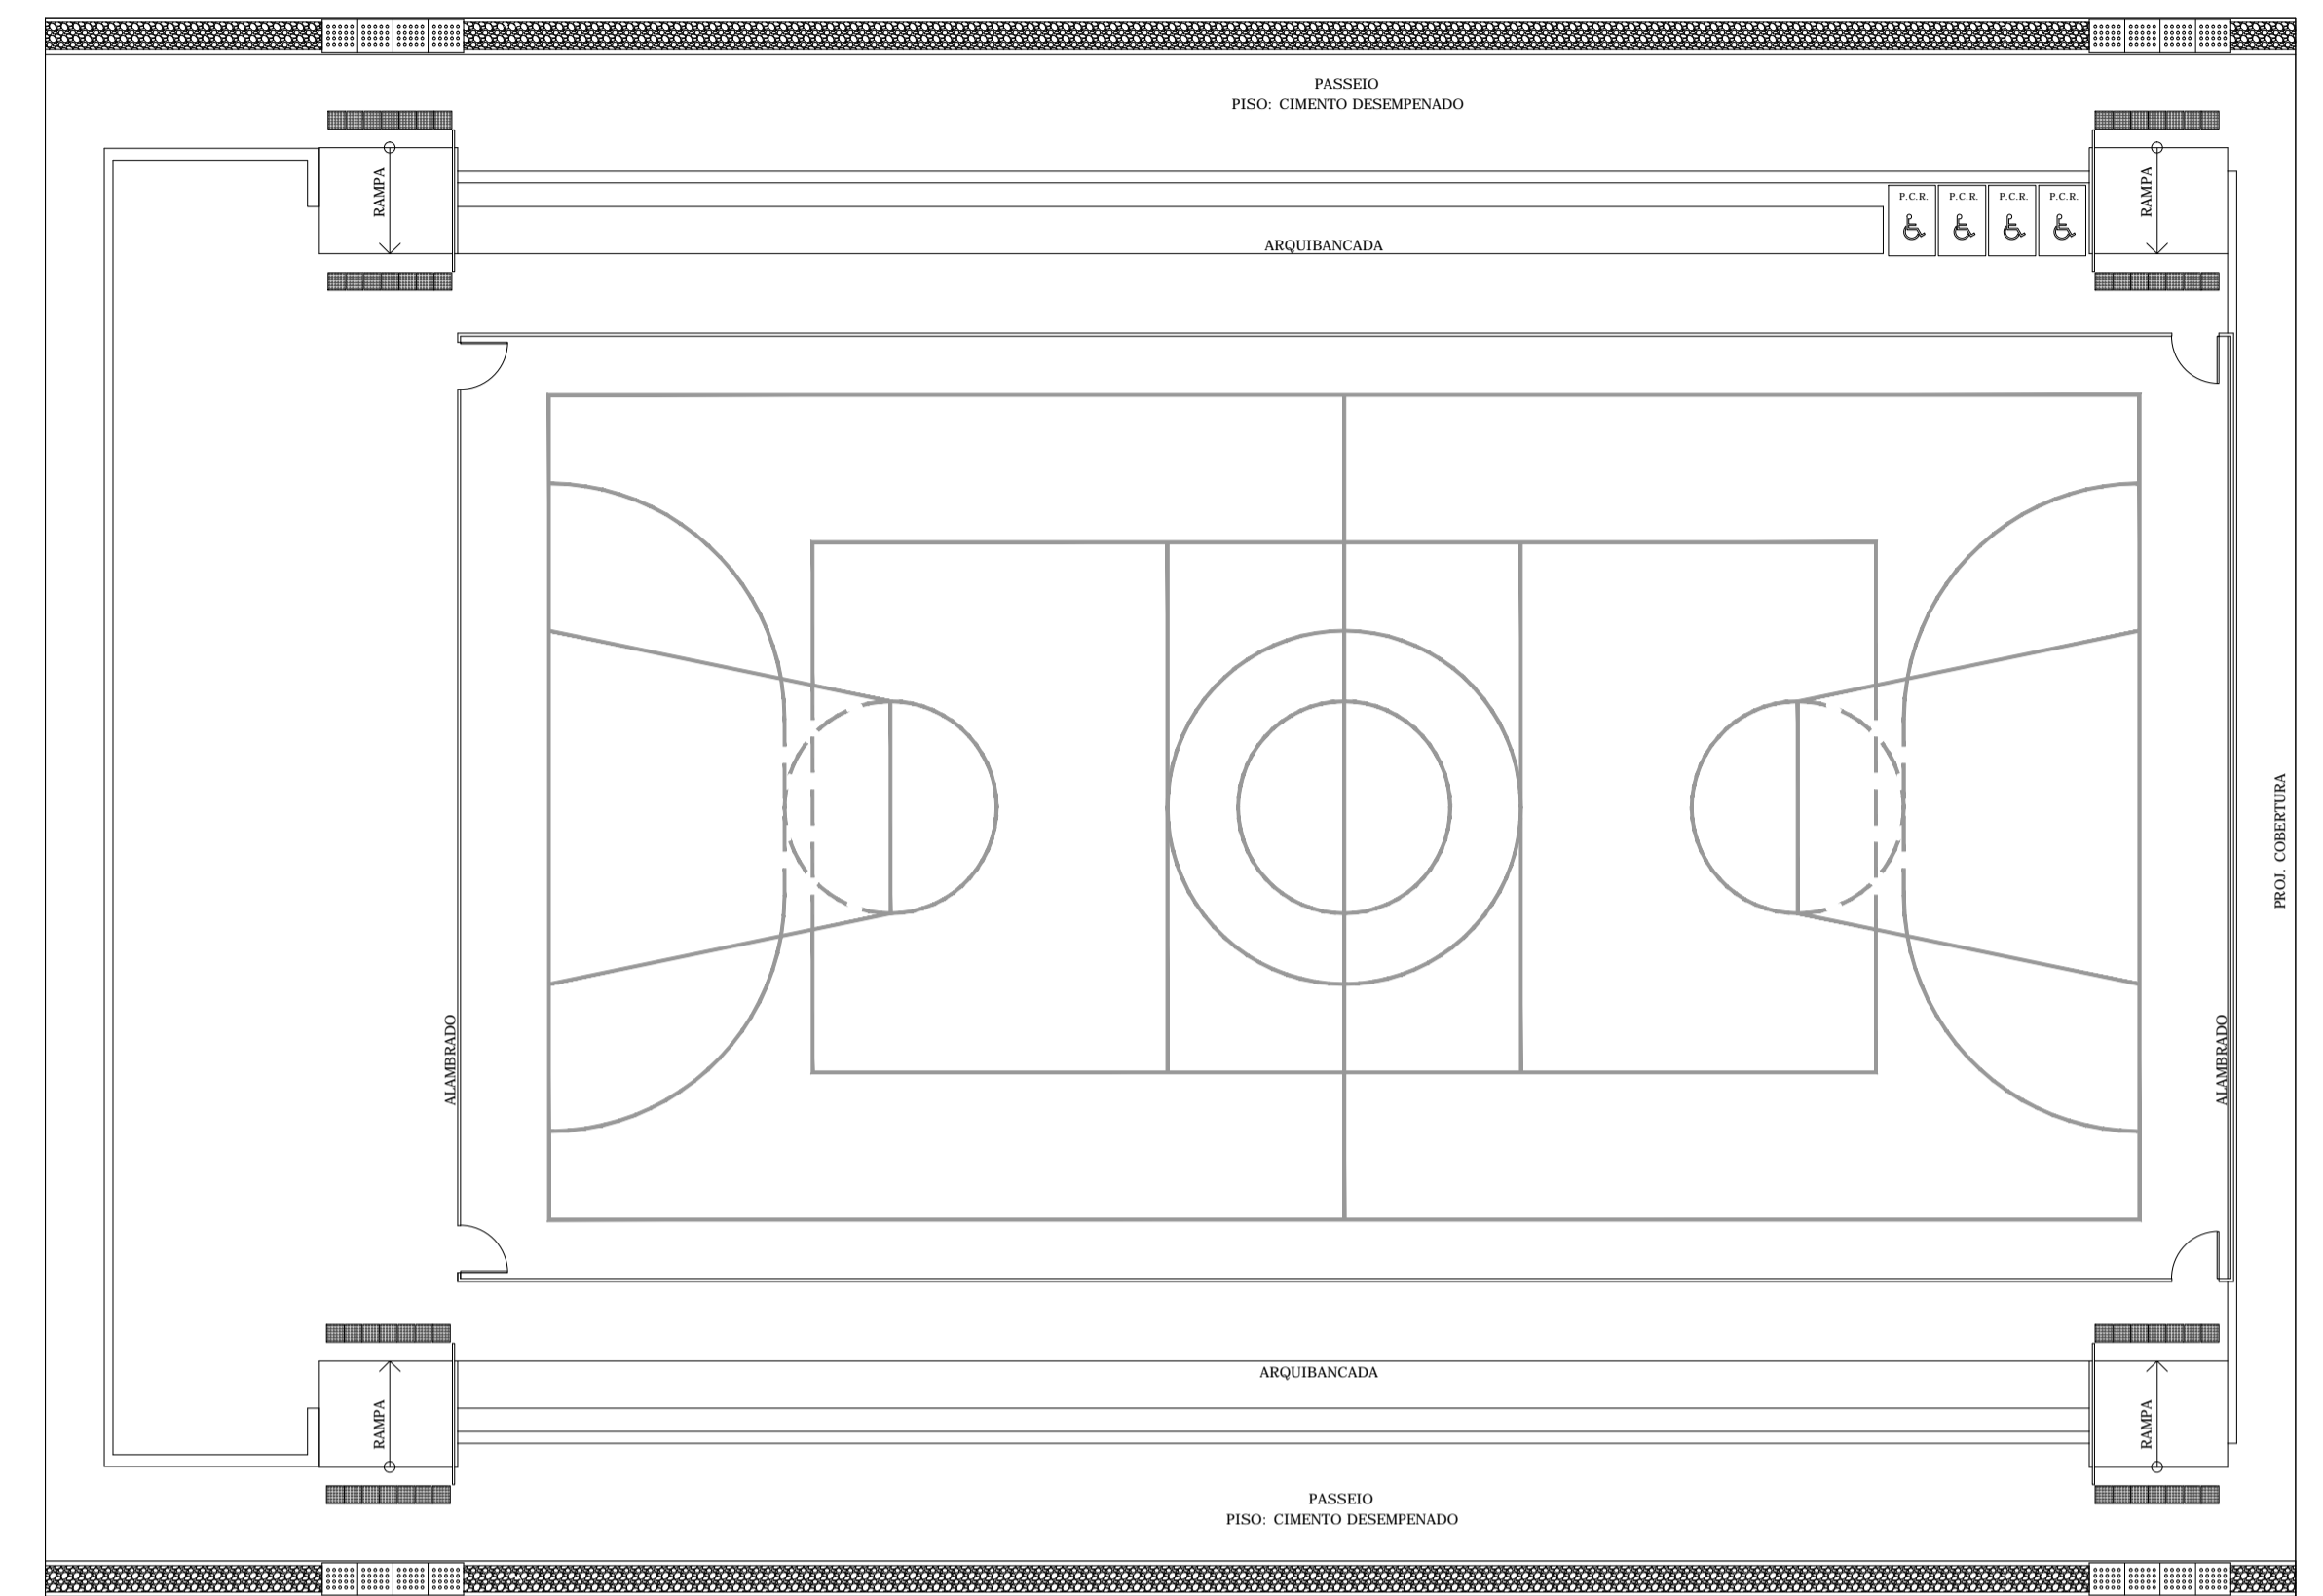


**LAYOUT**  
ESCALA 1:125

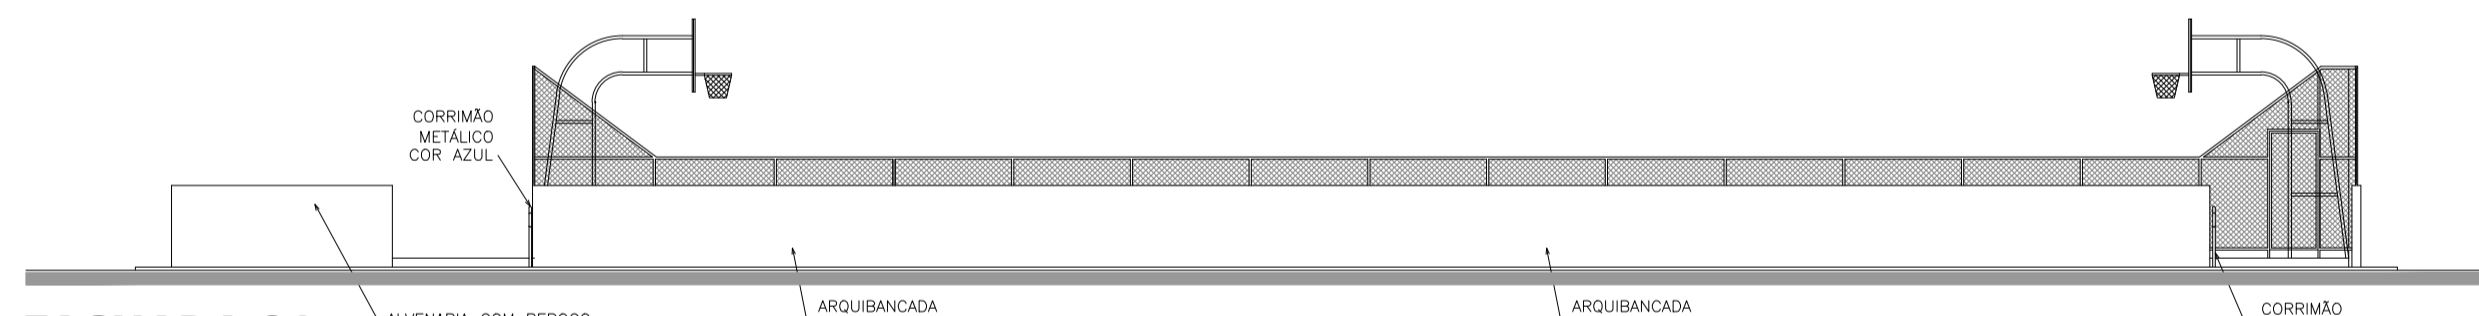


**FACHADA 01**  
ESCALA 1:125

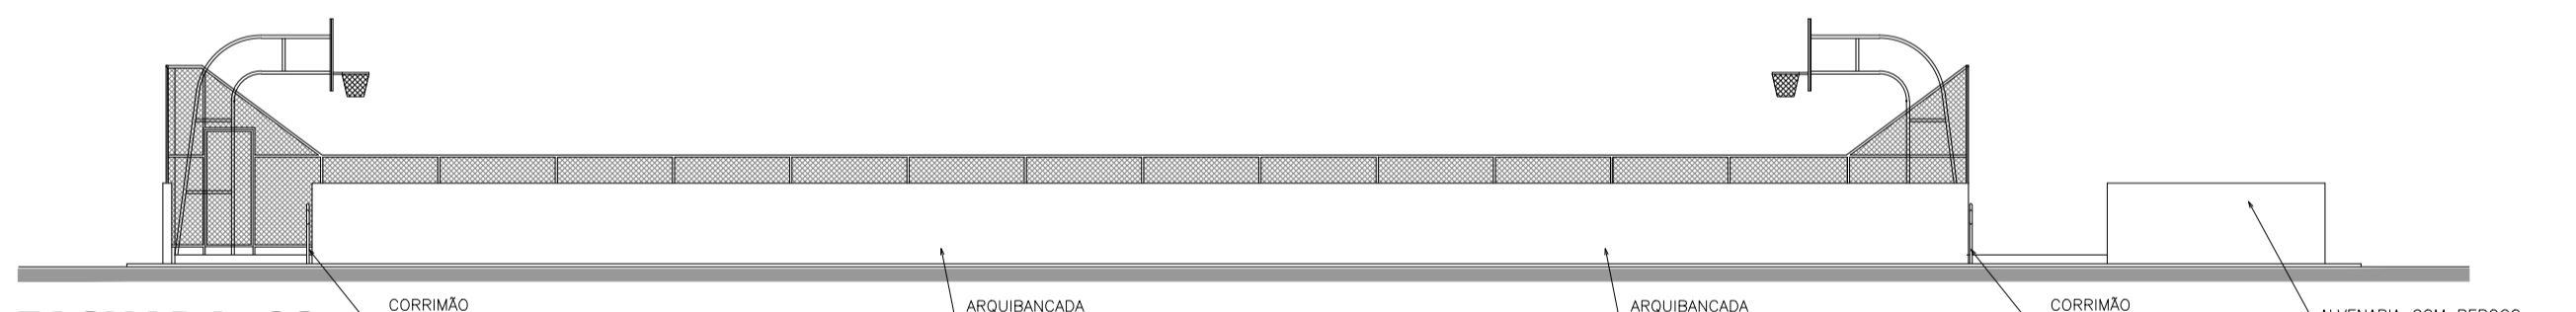


**FACHADA 02**  
ESCALA 1:125

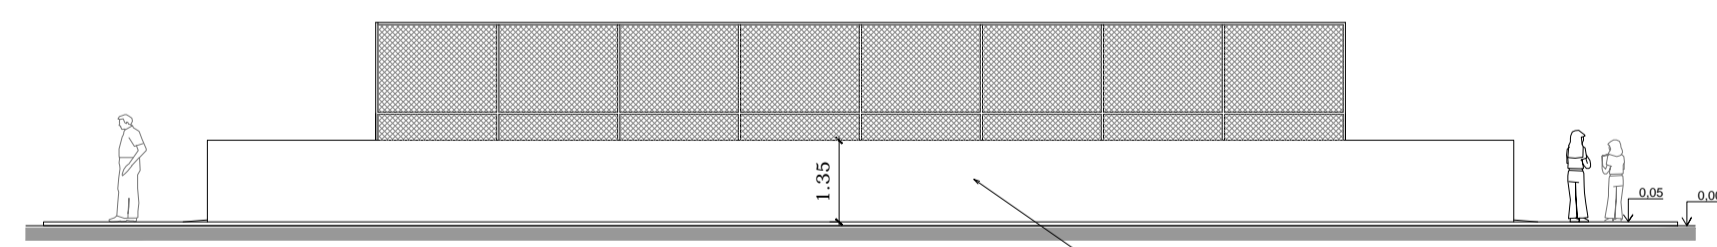


**FACHADA 03**  
ESCALA 1:125

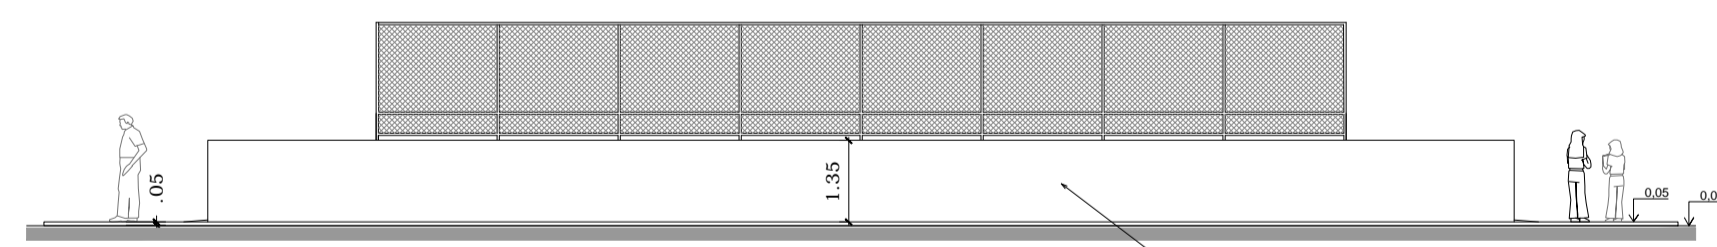


**FACHADA 04**  
ESCALA 1:125

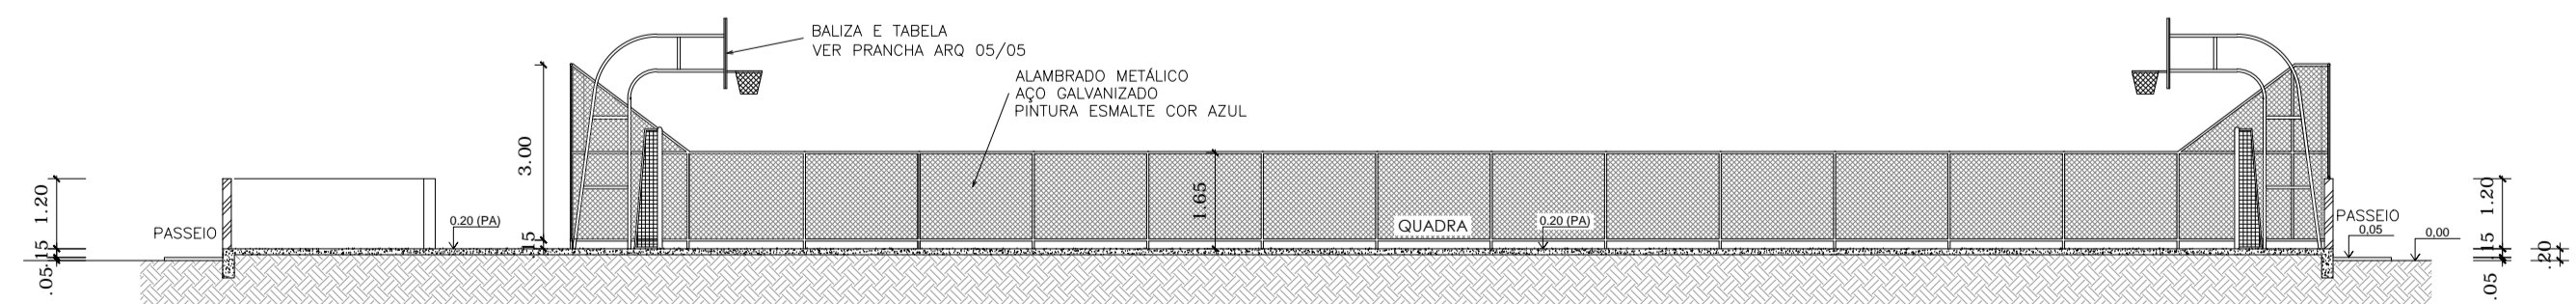

**CORTE AA**  
ESCALA 1:125

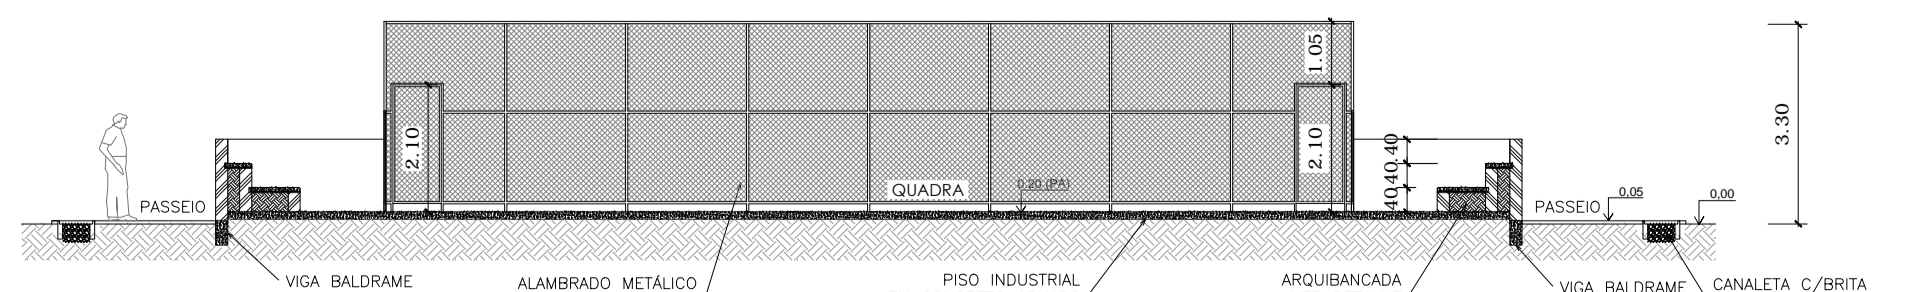


**CORTE BB**  
ESCALA 1:125

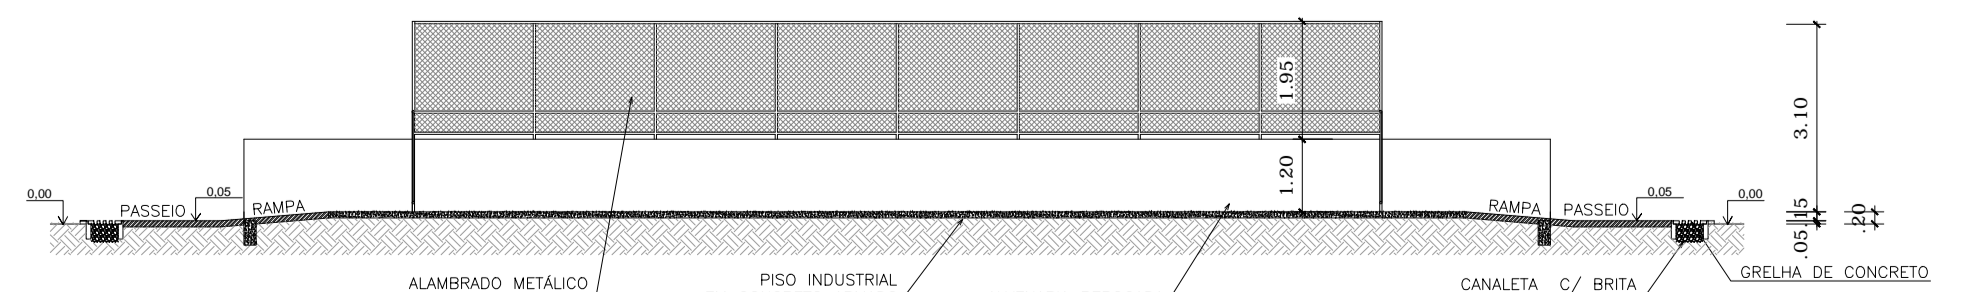

**CORTE CC**  
ESCALA 1:125

Nº	EMISSÃO INICIAL	MÁRCIO LIMA	30.04.20
01	ALTERAÇÃO/REVISÕES	REVISADO POR	DATA

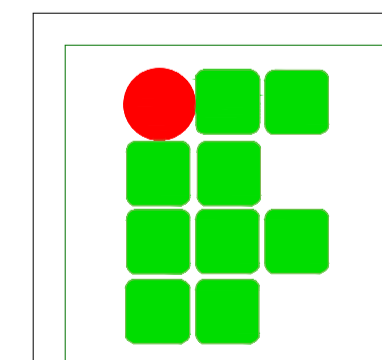

**AUTOR DO PROJETO :**  
PROJETO PADRÃO - FNDE - FUNDO NACIONAL DE DESENVOLVIMENTO DA EDUCAÇÃO  
**COAUTOR DO PROJETO:**

**ENDEREÇO:**  
Av. Eng. Gentil Tavares da Motta, 1166 - Getúlio Vargas - Aracaju/SE  
deop@ifrs.edu.br

**QUADRA POLIESPORTIVA COBERTA**  
**PROJETO PADRÃO - FNDE**

<b>CLIENTE:</b>	INSTITUTO FEDERAL DE SERGIPE - CAMPUS ITABAIANA
<b>DESENHO:</b>	PLANTA BAIXA, CORTES, FACHADAS E LAYOUT
<b>ESCALA:</b>	1:125
<b>DATA:</b>	ABRIL/2020
<b>FOLHA:</b>	01/03