

QUADRO DE PORTAS									
PAYMENTO	COD.	LARG.	ALT.	PERT.	DESCRICAO	ABRE	QUANT.		
2º PAVIMENTO	P000	0,60	2,50	0,00	MADERA LAMINADA - 1FL.	GRÃO	-		
2º PAVIMENTO	P000W	0,60	1,80	0,20	MADERA LAMINADA - 1FL.	GRÃO	14		
2º PAVIMENTO	P001	0,70	0,70	0,00	MADERA LAMINADA - 1FL.	GRÃO	-		
2º PAVIMENTO	P000	0,60	2,50	0,00	MADERA LAMINADA - 1FL.	GRÃO	01		
2º PAVIMENTO	P001W	0,60	2,20	0,00	PORTA PARA DIVISÓRIA DE BRTVALL - GRÃO		-		
2º PAVIMENTO	P001W	0,60	0,60	0,00	PORTA PARA DIVISÓRIA DE BRTVALL - GRÃO		20		
2º PAVIMENTO	P000	0,60	2,50	0,00	MADERA LAMINADA - 1FL.	GRÃO	13		
2º PAVIMENTO	P000W	0,60	2,20	0,00	PORTA CORTEJA CORTEJO - 1 FL.	GRÃO	00		
2º PAVIMENTO	P000W	0,65	2,50	0,00	PORTA CORTEJA CORTEJO - 1 FL.	GRÃO	62		
2º PAVIMENTO	P1000	1,00	2,50	0,00	MADERA LAMINADA - 1FL.	GRÃO	-		
2º PAVIMENTO	P124	1,40	2,50	0,00	PORTA EL-00	GRÃO	-		
2º PAVIMENTO	P140	1,40	2,00	0,00	PORTA VENEZIANA - 2FL.	GRÃO	-		
2º PAVIMENTO	P1708	1,10	2,50	0,00	CANALIZ MADERA COM VIDRO - 2FL.	CORRER	-		
2º PAVIMENTO	P180	1,60	2,50	0,00	MADERA LAMINADA COM VIDRO - 2FL.	GRÃO	-		
2º PAVIMENTO	P180	1,60	2,50	0,00	MADERA	GRÃO	-		
2º PAVIMENTO	P190V	1,95	2,50	0,00	PORTA DE VIDRO COM MONTANTE - 2FL.	GRÃO	-		
2º PAVIMENTO	P2000	2,00	2,50	0,00	PORTA DE VIDRO COM MONTANTE - 1 FL.	GRÃO	03		

QUADRO DE JANEIAS						
PAYMENTO	COD.	LARG.	ALT.	PEIT.	DESCRIÇÃO	QUANT.
2º PAVIMENTO	361	0,60	0,60	1,30	VIBRO EM COXIMHO ALUNHO 2L, BOCAL DE COBO	-
2º PAVIMENTO	361A	0,60	0,60	1,30	VIBRO EM COXIMHO ALUNHO 2L, BOCAL DE COBO	-
2º PAVIMENTO	361B	0,60	1,00	2,00	VIBRO EM COXIMHO ALUNHO 2L, BOCAL DE COBO	-
2º PAVIMENTO	362	2,60	0,60	1,60	VIBRO EM COXIMHO ALUNHO 2L, CORBER	02
2º PAVIMENTO	363	1,60	0,60	0,90	VIBRO EM COXIMHO ALUNHO 2X2L, BARSZALANTE	02
2º PAVIMENTO	364	1,60	1,60	0,90	VIBRO EM COXIMHO ALUNHO 2L, CORBER	02
2º PAVIMENTO	364A	1,20	1,60	0,90	VIBRO EM COXIMHO ALUNHO 2L, CORBER	02
2º PAVIMENTO	365	3,40	1,60	0,90	VIBRO EM COXIMHO ALUNHO 2L, CORBER	15
2º PAVIMENTO	366	2,60	1,20	1,60	VIBRO EM COXIMHO ALUNHO 2L, BOCAL DE COBO	02
2º PAVIMENTO	367	0,65	1,00	0,00	VIBRO EM COXIMHO ALUNHO 2L, PAVOYANTE	-
2º PAVIMENTO	368	0,65	2,00	1,00	VIBRO EM COXIMHO ALUNHO 2L, ALXAN 35	39
2º PAVIMENTO	369	1,30	0,60	2,00	VIBRO EM COXIMHO ALUNHO 2L, ALXAN 35	-
2º PAVIMENTO	370	2,00	0,90	1,60	VIBRO EM COXIMHO ALUNHO 2L, CORBER	-
2º PAVIMENTO	371	0,60	1,10	1,00	VIBRO EM COXIMHO ALUNHO 2L, CORBER	-
2º PAVIMENTO	372	2,60	1,10	1,00	VIBRO EM COXIMHO ALUNHO 2L, CORBER	-
2º PAVIMENTO	373	1,00	0,60	1,70	CORRIGOSO	-
2º PAVIMENTO	374	2,60	1,00	2,00	VIBRO EM COXIMHO ALUNHO 2L, BOCAL DE COBO	-
2º PAVIMENTO	375	1,20	1,60	0,90	VIBRO EM COXIMHO ALUNHO 2L, CORBER	05
QUADRO DE PORTÕES						
PAYMENTO	COD.	LARG.	ALT.	PEIT.	DESCRIÇÃO	ABRE QUANT.
2º PAVIMENTO	376X0	2,00	2,20	-	BARRA EM METALINO 21X5	GRUO
2º PAVIMENTO	376X0	2,00	2,20	-	BARRA EM METALINO	CORBER
2º PAVIMENTO	376X0	2,00	2,20	-	BARRA EM METALINO 21X5 - 21X6X	GRUO
2º PAVIMENTO	376X0	0,60	2,00	-	BARRA EM METALINO	CORBER
2º PAVIMENTO	376X0	0,60	2,00	-	BARRA EM METALINO	CORBER

06	LIBERADO PARA EXECUTAR	DIPOP	19/03/15
06	REVISÃO DE NÍVEIS	DIPOP	12/08/13
05	LIBERADO PELA DIPOP	DIPOP	13/05/13
05	AJUSTES PARA APROVAÇÃO SEGUNDO EMURB E IFS	GLIVIAN ALVES	29/11
Nº	ALTERAÇÃO/REVISÕES	REVISADO POR	DATA

AUTOR DO PROJETO: CAU:
Arq. Pablo Sousa A47061-9


ENDEREÇO:
Av. Eng. Gentil Tavares da Motta, 1166 - Getúlio Vargas - Aracaju/SE
deop@ifs.edu.br TEL: (79)3711-3139

REFORMA E AMPLIAÇÃO - CAMPUS ARACAJU
AV. ENG. GENTIL TAVARES DA MOTA, 1166 GETÚLIO VARGAS - ARACAJU/SE
PROJETO LEGAL

CLIENTE:
INSTITUTO FEDERAL DE SERGIPE

DESENHO:	ESCALA: 1:200
PLANTA BAIXA 2º PAVIMENTO	DATA:

DESENHO:	ESCALA: 1:200
PLANTA BAIKA 2º PAVIMENTO	DATA: SETEMBRO/2013
	FOLHA: 05/11

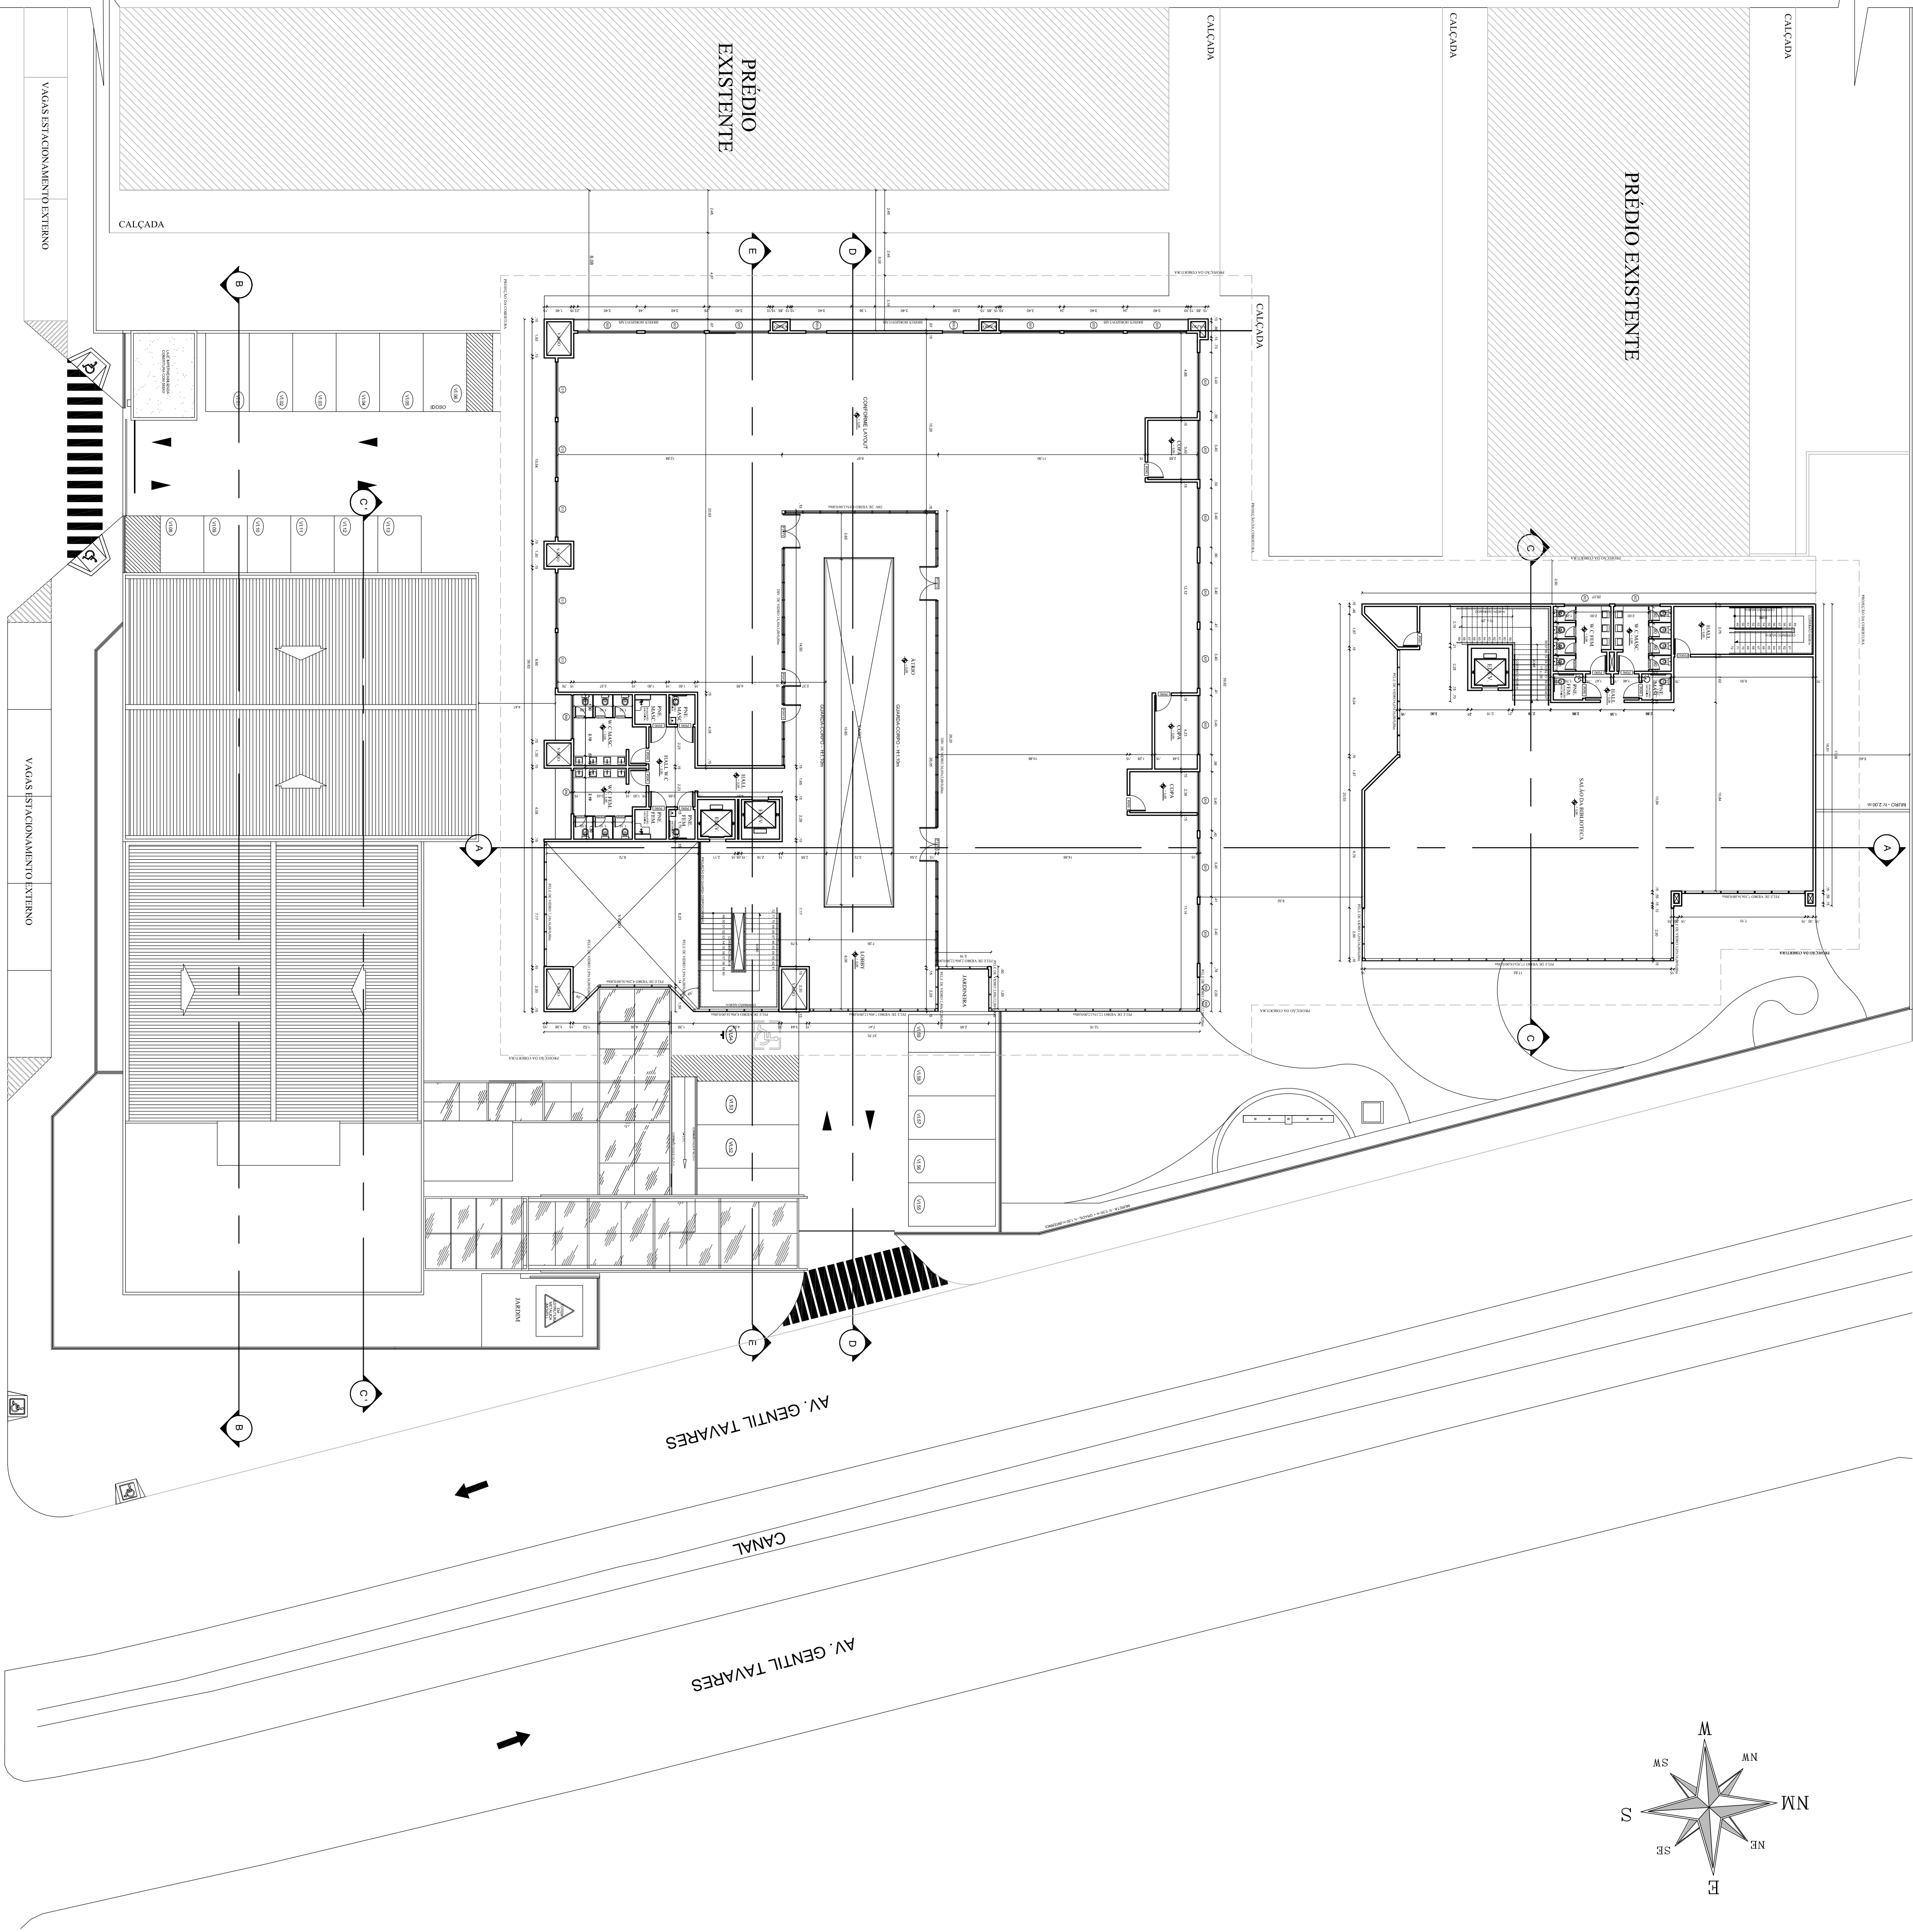

LAÇÃO	PENAL	OR	WIDTH	PENAL	N°
mm	mm	mm	mm	mm	
0,05	7				
0,15	7				
0,20	7				
0,25	7				
0,30	7				
0,35	7				
0,13	7				
0,05	7				
0,10	7				
0,10	10				
0,10	43				
0,10	84				
0,10	252				
0,00	254				
PLOTAGEM					
	(units)				
50					