


J1 - Planta Baixa

Escala 1:25

60

**Esquadria maxim-ar em alumínio
anodizado branco e vidro 6mm incolor.**

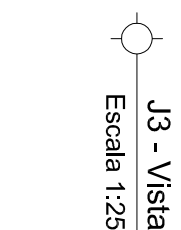

J3 - Planta Baixa


Escala 1:25



J4 - Planta Baixa


Escala 1:25

**Esquadria em alumínio
anodizado branco e vidro
6mm incolor**

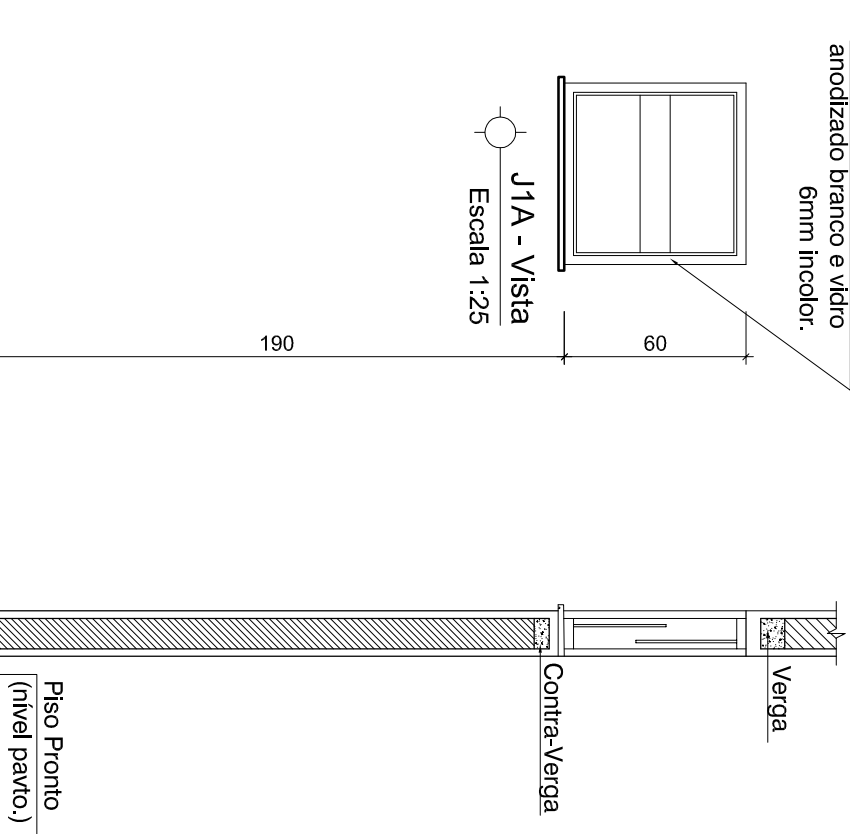

J1A - Planta Baixa
Escala 1:25

**Esquadria em alumínio anodizado
branco e vidro incolor 6 mm**

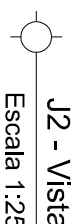

260


J2 - Planta Baixa

Escala 1:25

Esquadria em alumínio anodizado branco



Esquadria em alumínio
anodizado branco e vidro
6mm incolor.

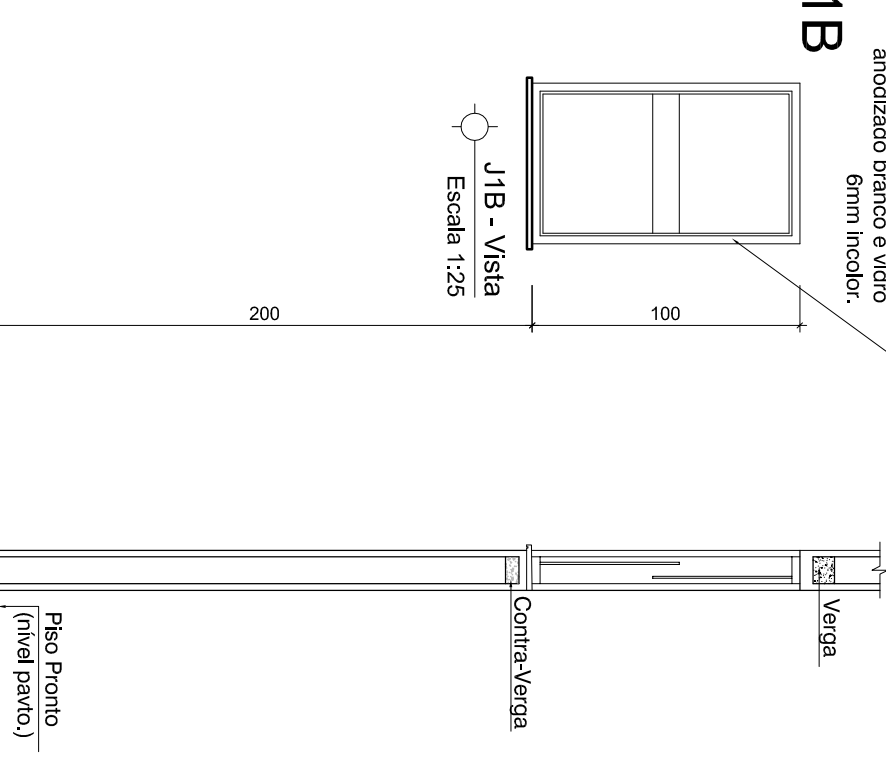

Piso Prom
(nivel pav
J1B - Corte
Escala 1:25

J1B - Planta Baixa

Escala 1:25

60

PRODUCED BY AN AUTODESK EDUCATIONAL PRODUCT

AUTOR DO PROJETO:
Aiq. Pablo Sousa

CAD:
A47061-9

ENFEREIRO:
Av. Eng. Gentil Tavares da Motta, 1166 - Getúlio Vargas - Aracaju/SE
desp@e.edu.br
TEL: (79)3711-3139

AV. ENG. GENTIL TAVARES DA MOTA, 1166 GETÚLIO VARGAS - ARACAJU/SE

INSTITUTO FEDERAL DE SERGIPE - REITORIA

DESENHO:
DETALHAMENTO DE ESQUADRIAS - PORTAS

A1-841X594mm