




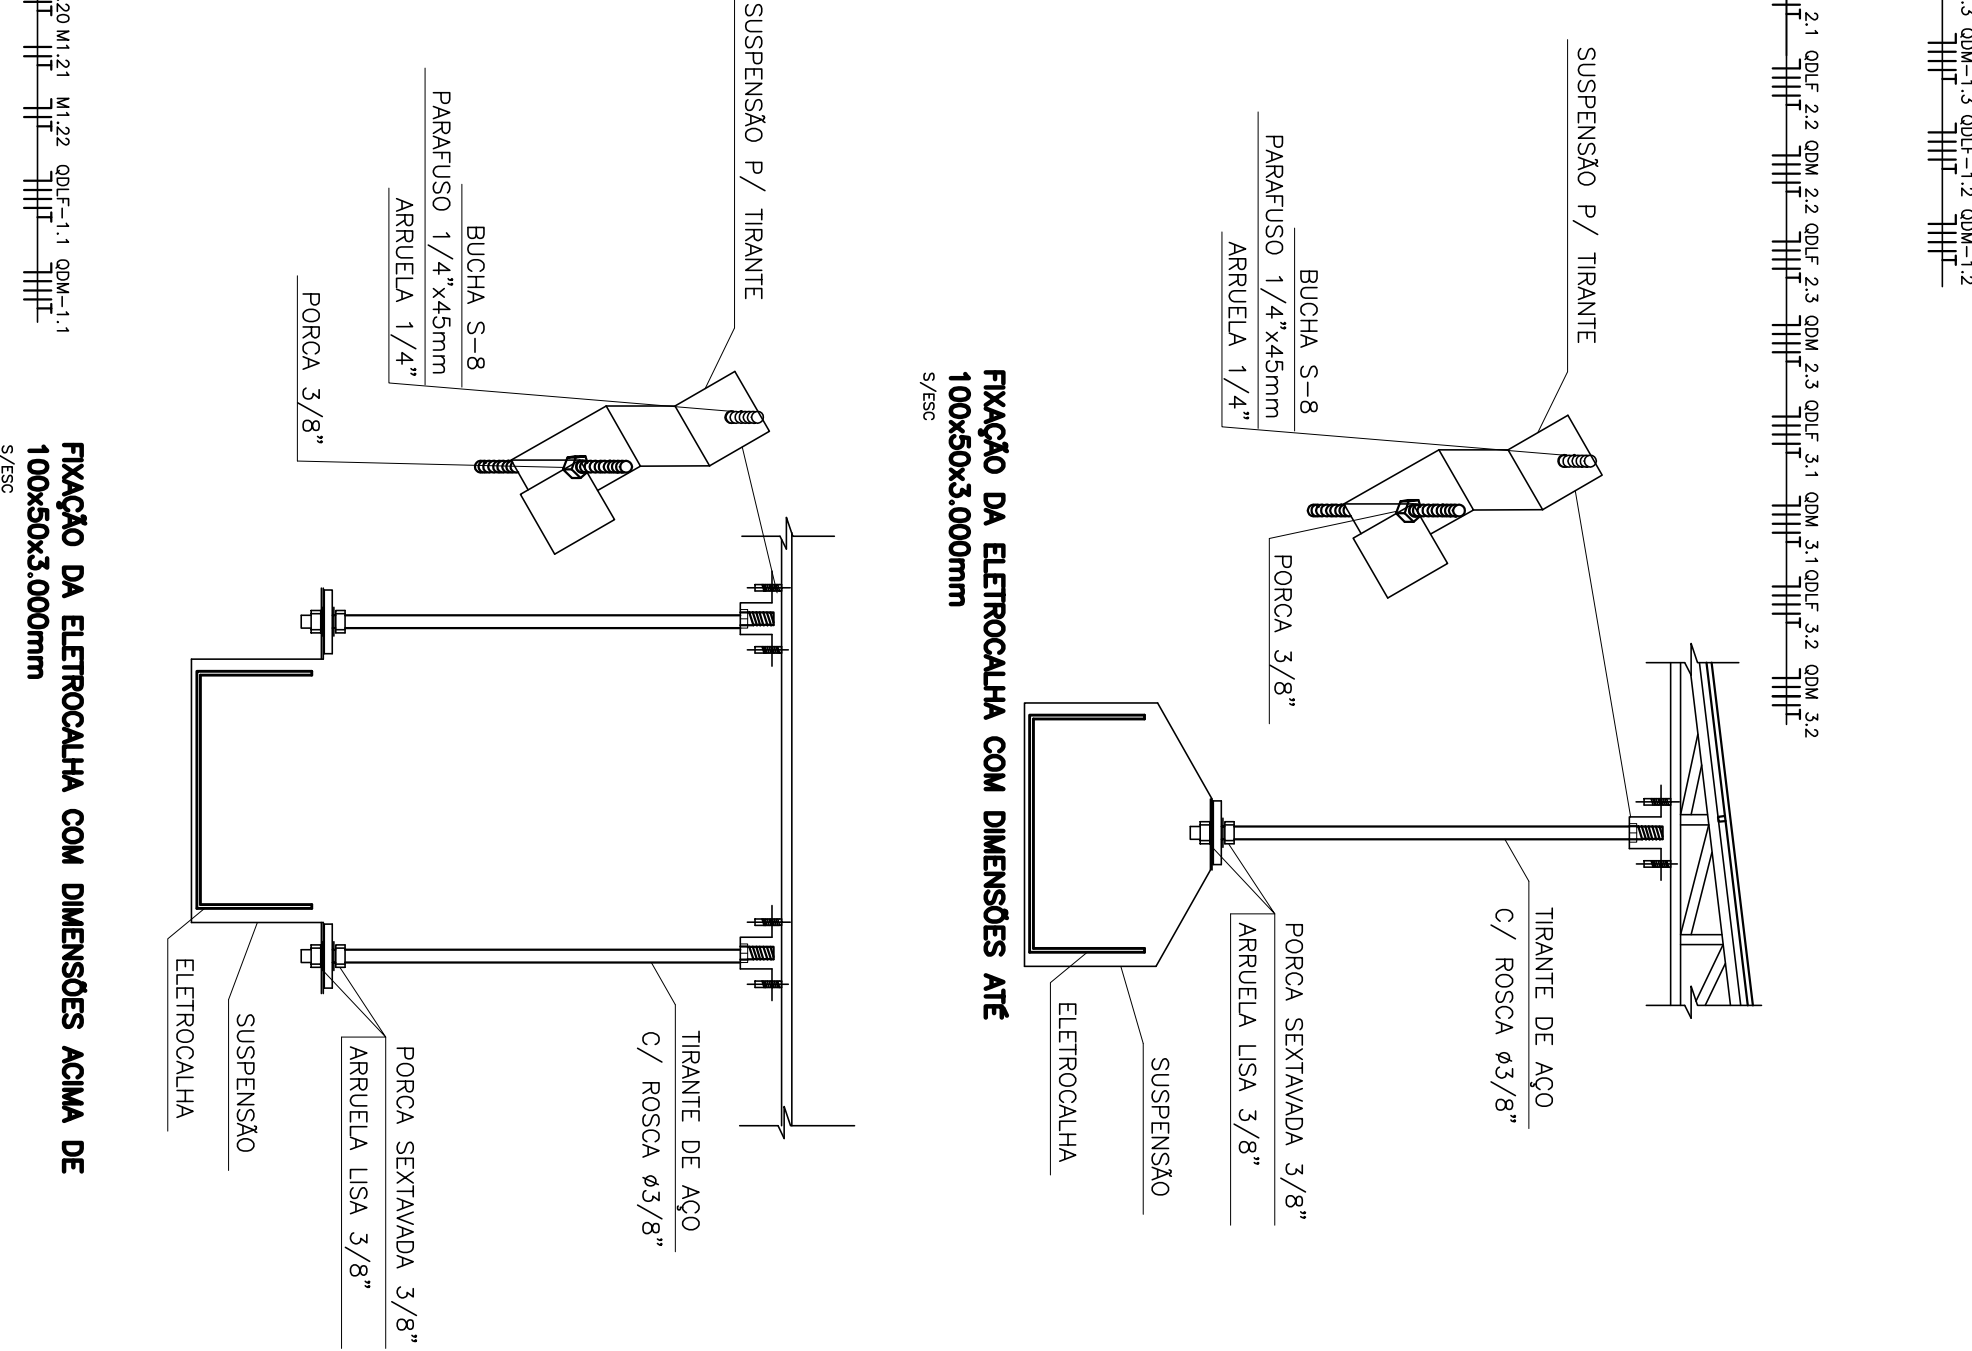


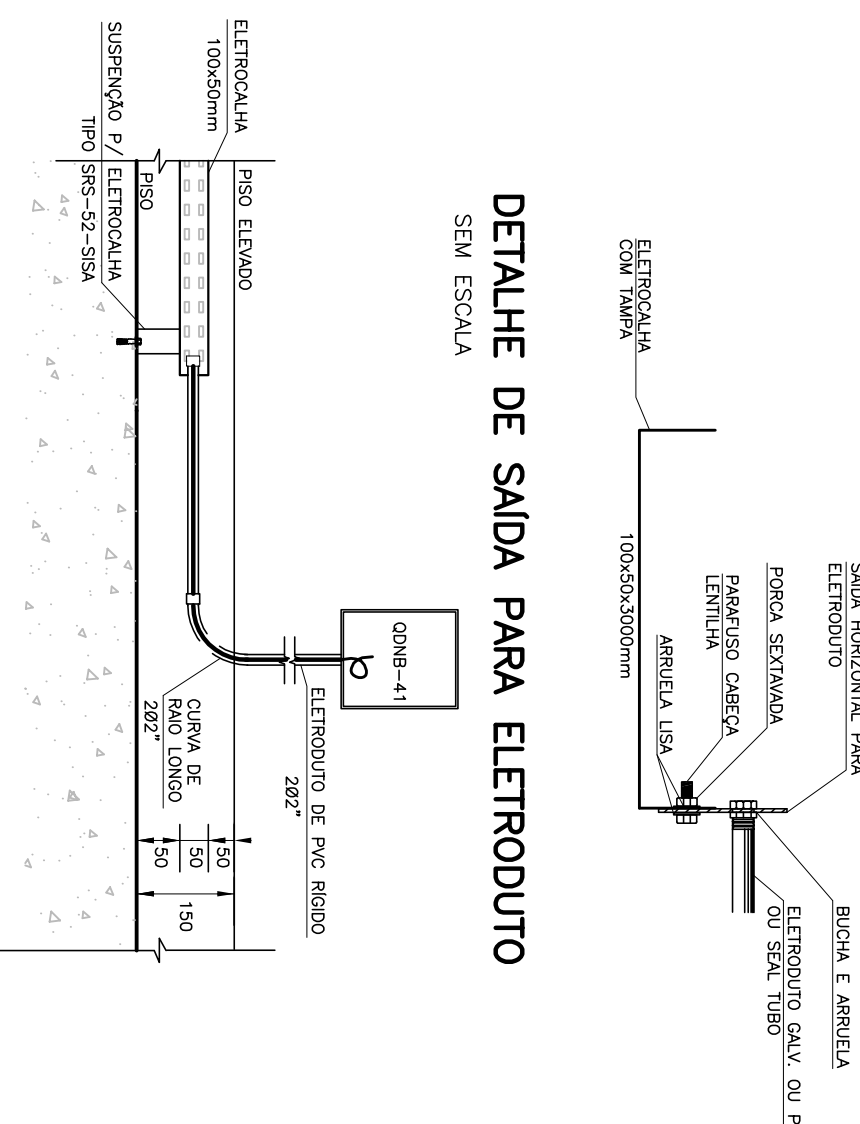

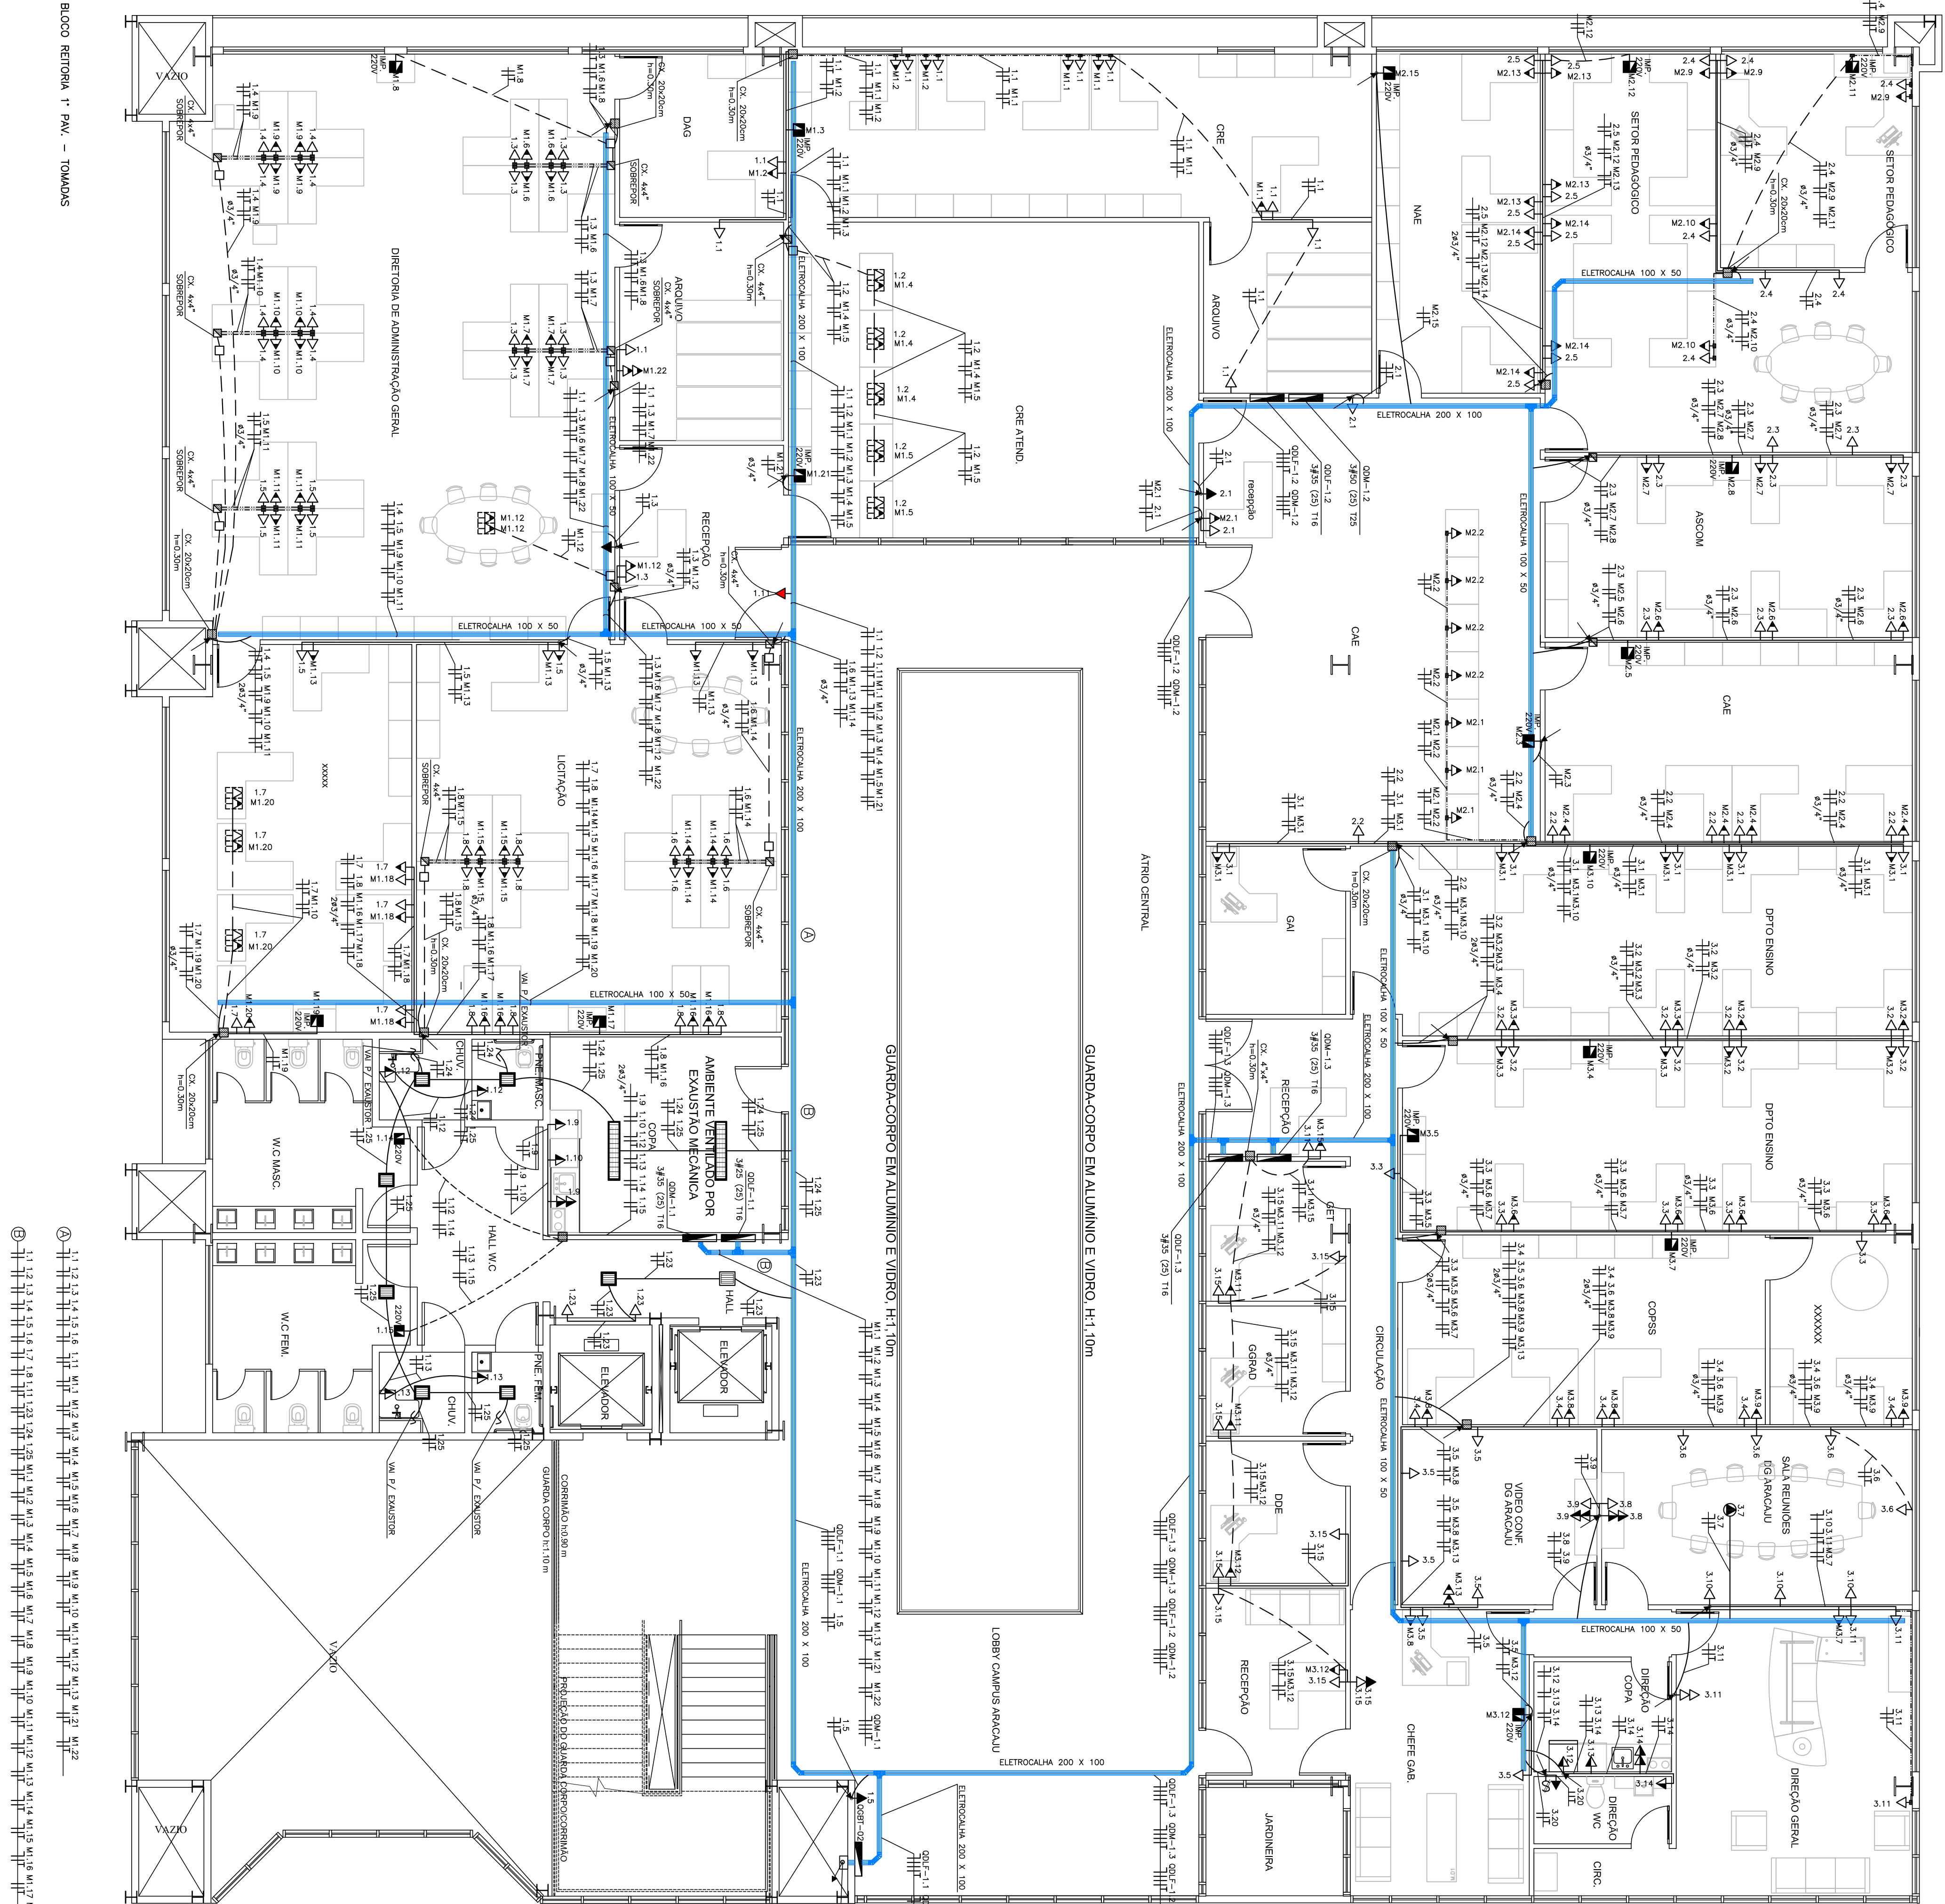





 





PLANTA BAIXA - BLOCO RETTORIA 1º PAV. - TOMADAS  
ESC. 1/75

[illegible]

	- TUBO 250% DIAMETRO DO EQUIV. VETOR (4" = 100") PERFORANTE ACIMA DO PISO ACABADO. REF: 1050-40. ALT. 220V NA COR VERMELHA, 110V0V PAREDO BRANCO. CONDUITE NBRM ABNT NBR 14818 NA PAREDE DO EQUIV. TECNICO.
	- TUBAO 25+1 UNIVERSAL 150 122/250V CANTINHA NO TETO.
	- INTERFEROR BILACAS (CM 4x2") 1+1,30M DO PISO PRONTO
	- PARACABO SENSORS DO EQUIV. TECNICO
	- ELTROLICA TIPO "V" PERIFERIO C/MAIOR - CEMAR.
	- ENCLICA INTERNA "V" - CEMAR.
	- OLIVA VERTICAL INTERNA 90° - CEMAR.
	- OLIVETA HORIZONTAL 90° - CEMAR.
	- TE HORIZONTAL 90° - CEMAR.
	- OLIVA HORIZONTAL 90° - CEMAR.
	- ELTROLICO DABINO NA LAJE, PARADE OU SOBRE O PISO ACABADO
	- ELTROLICO DABINO NA PAREDE DO EQUIV. TECNICO
	- OLIVETA DE PVC EMVADO NA PARADE OU NO TETO.
	- CONDUTORES NEUTRO, FASE, RETORNO E TERRA, RESPECTIVAMENTE
	- ATERRAMENTO
	- ELTROLICO QUE SOBE OU DESCE.

Nº	REVISÃO POR	DATA
06	Inclusão de exaustores e condutas nos VCs, ADM	18/04/2017
05	Revisão de Projetos/Adultera de arquitetura	03/10/2014
04	Revisão Solicitada pelo IFS	20/08/2013
03	Revisão de Projetos	10/06/2013
02	Revisão de Projetos/Adultera de arquitetura	30/05/2013
01	Revisão de Projetos	Eng. Flávio Gomes
Nº	ALTEC/AC/O, REVISÕES	Eng. Flávio Gomes



**LJ ENGHARIA, SANEAMENTO E MEIO AMBIENTE LTDA**

RA. OROSOMBAIRO, JARDIM 1166, BAIRRO GARDIA, MUCUNA-SE, CEP. 40554-110  
 TEL./FAX: (79) 3214-7077/8987-2194 FAX: (0848) 246.0001-48 E-MAIL: lj@engharia.com.br

**OUTRO DO PROJETO:**

**FLAVIO AUGUSTO SANTOS DE OLIVEIRA** Engenheiro Bacterista e Seg. do Trabalho  
 CRB-1 - 1.884 D/15E

**CO-AUTOR DO PROJETO:**

**RICARDO DE SOUZA** Engenheiro Bacterista  
 CREA - 2102827/2

**ENGENHEIRO:**

**RA. JERGEN, GENTIL FAVRE DE MORAIS, 1166, GARDIA VARGAS - JACUQUA-SE**  
 desengh@lj.com.br TEL: (79)32711-3139

CADASTRO
INSTITUTO FEDERAL DE SERGIPE - ADMINISTRAÇÃO
DESENIHO
PLANTA BAIXA - BLOCO ADMINISTRAÇÃO
1º PAV. - TOMADA E FORÇA
ESCALA: 1:75
DATA:
OUTUBRO/2014
FOLHA:
09 / 31