





PLANTA BAIXA COBERTURA CLARA BÓIA
ESCALA: 1/25

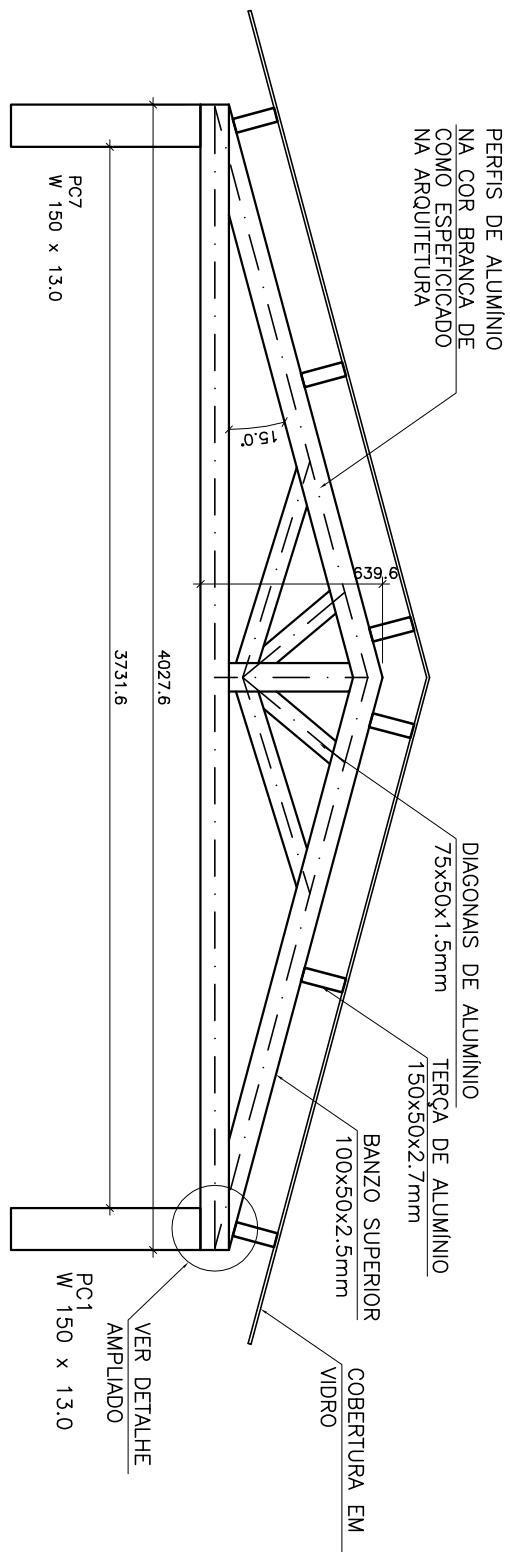

CORTE A-A
ESCALA: 1/25

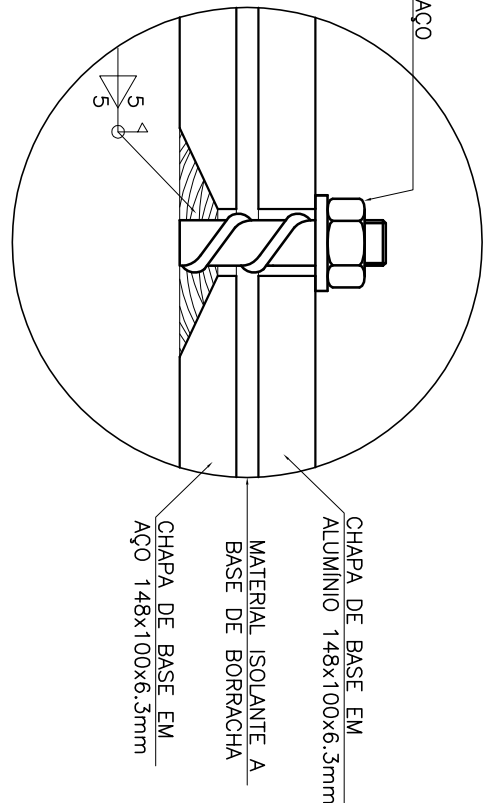


DETALHE 01
ESCALA: 1/5

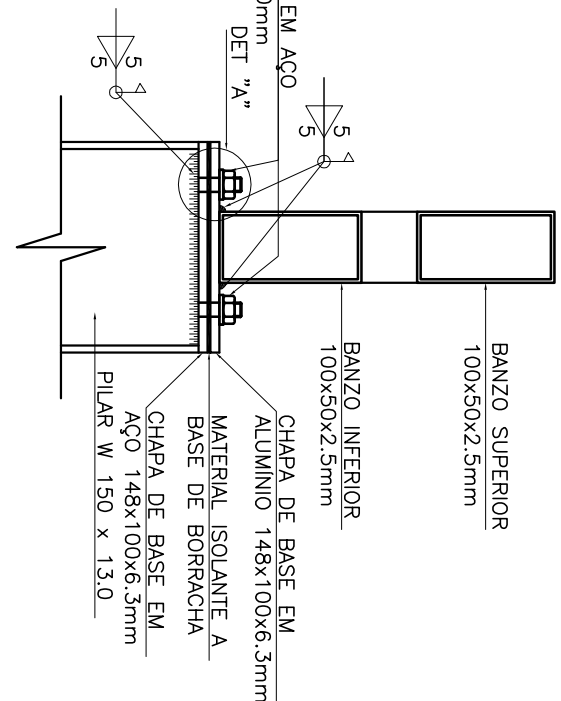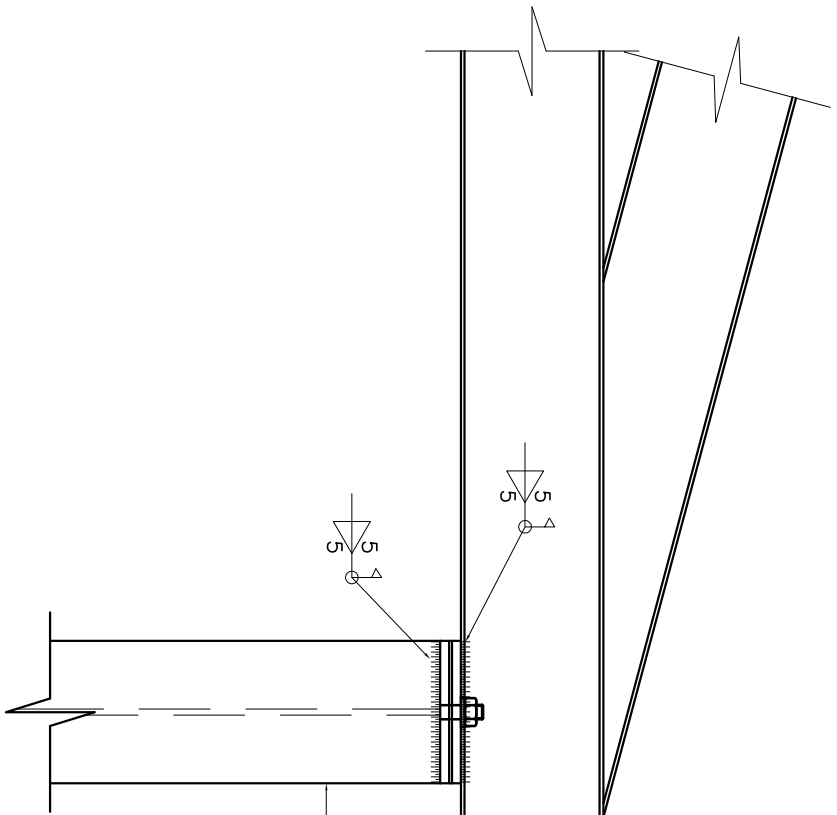


DETALHE "A"
SEM ESCALA


| Nº | ALTERAÇÃO/REVISÕES | REVISADO POR | DATA |
|----|--------------------|--------------|------|
| | | | |

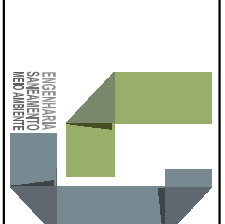

L1 ENGENHARIA, SANFAMENTO E MEIO AMBIENTE LTDA
AV. DESMEMBRADOR MARIANO, 1046, BAIRRO CIRURÇA, APAÇAU-SE, CEP.: 48055-210
TEL./FAX: (79) 3214-7021/7989-8194 CNPJ: 09.081.248/0001-48 - E-MAIL: l1@engl1.com.br

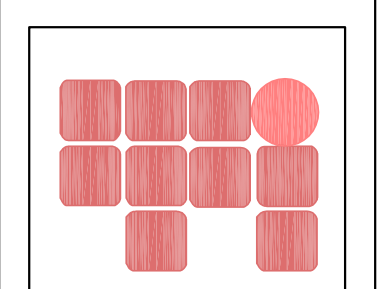

AUTOR DO PROJETO:
Eng. José Roberto Oliveira Santos

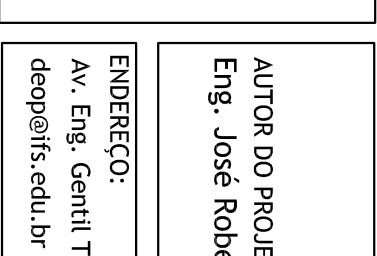

ENDECRETO:
Av. Eng. Gentil Tavares da Mota, 1166 - Gentil Vargos - Aracaju/SE
deap@l1.com.br TEL: (79) 3711-3139

ADMINISTRAÇÃO
PROJETO EXECUTIVO

| | | | |
|----------|--|---------|------------|
| CLIENTE: | IFS - INSTITUTO FEDERAL DE SERGIPE | ESCALA: | 1:25 |
| DESENHO: | PLANTA BAIXA, CORTE A-A E DETALHES DA CLARA BÓIA | DATA: | JUNHO/2013 |
| | | FOLHA: | 07/08 |