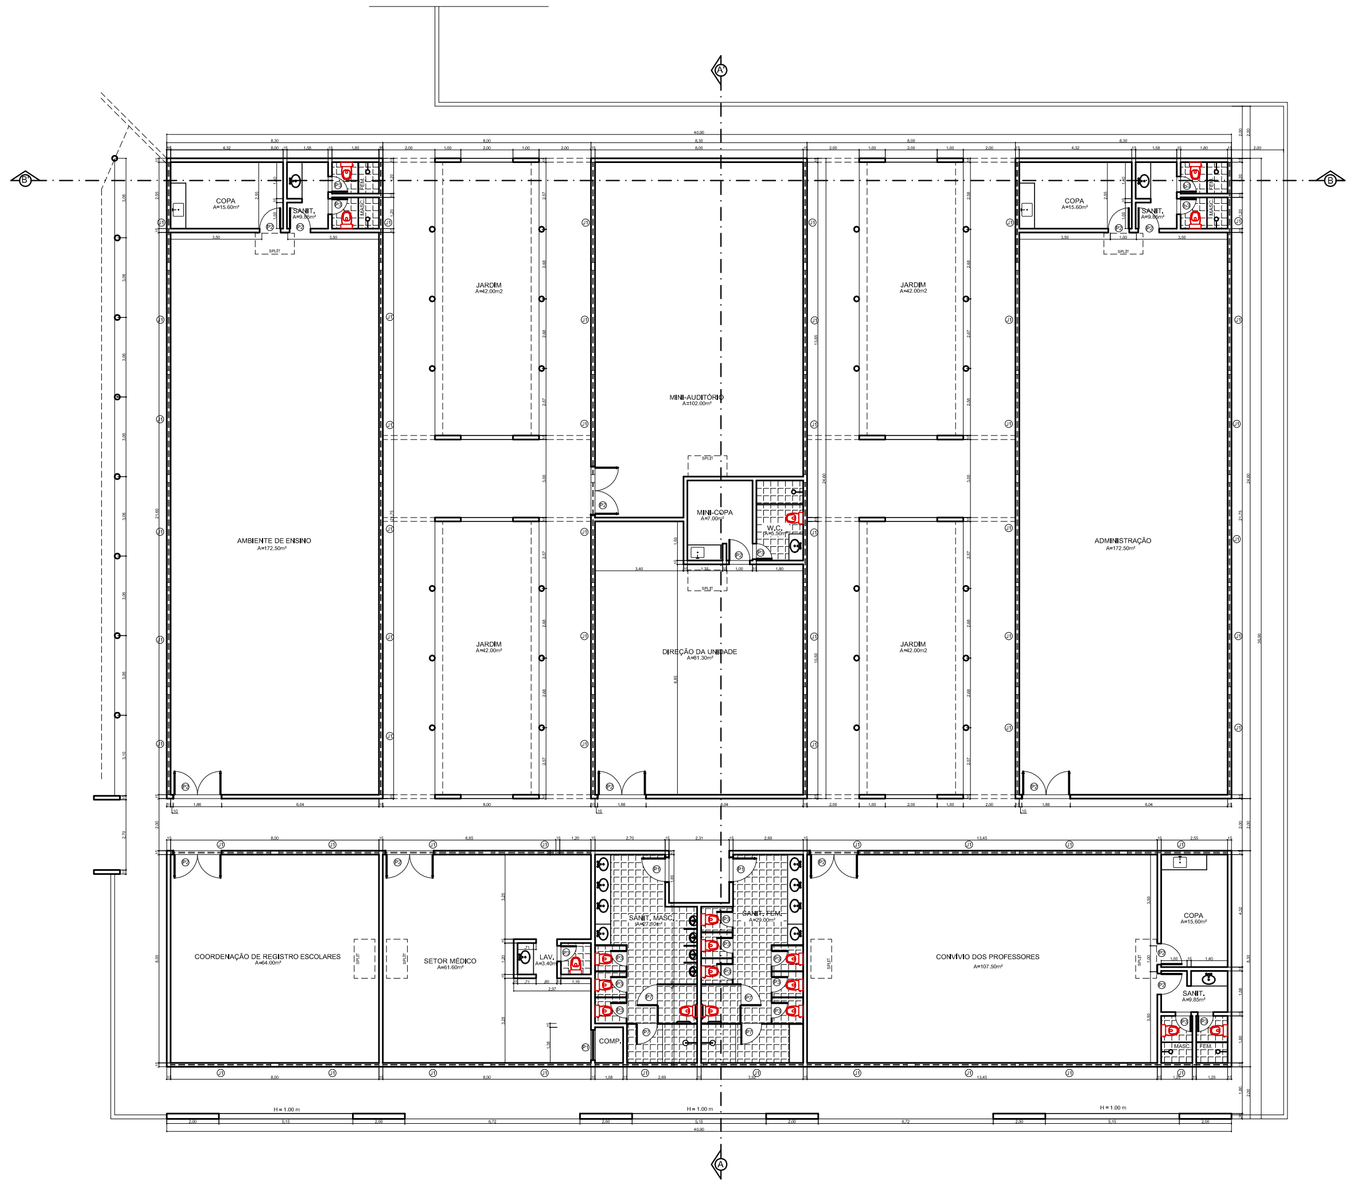

PLANTA BAIXA
ESCALA 1:75

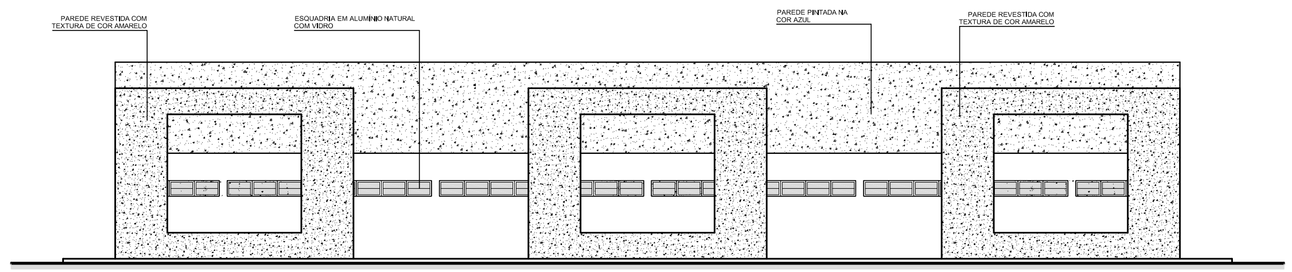

FACHADA FRONTAL
ESCALA 1:75

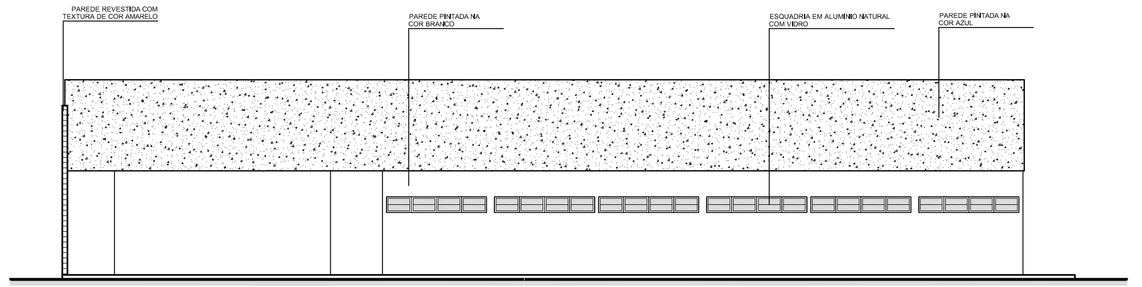

FACHADA LATERAL
ESCALA 1:75

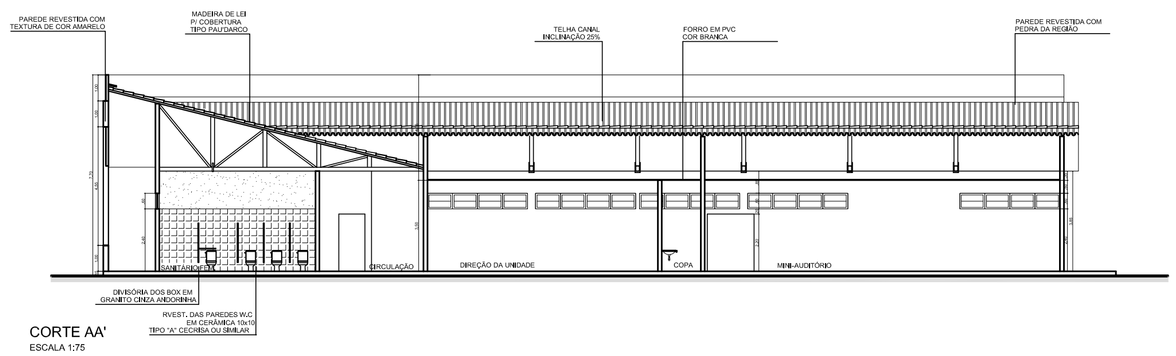
PAREDE REVESTIDA COM TEXTURA DE COR AMARELO
MADEIRA DE LEI P/ COBERTURA TIPO PAUTAMENTO
TELHA CANAL INCLINAÇÃO 20%
FORRO EM PVC COR BRANCA
PAREDE REVESTIDA COM PEDRA DA REGIÃO
CIRCULAÇÃO
DIREÇÃO DA UNIDADE
COPA
MINI-AUDITÓRIO
GRADIL
GRADIL
GRADIL