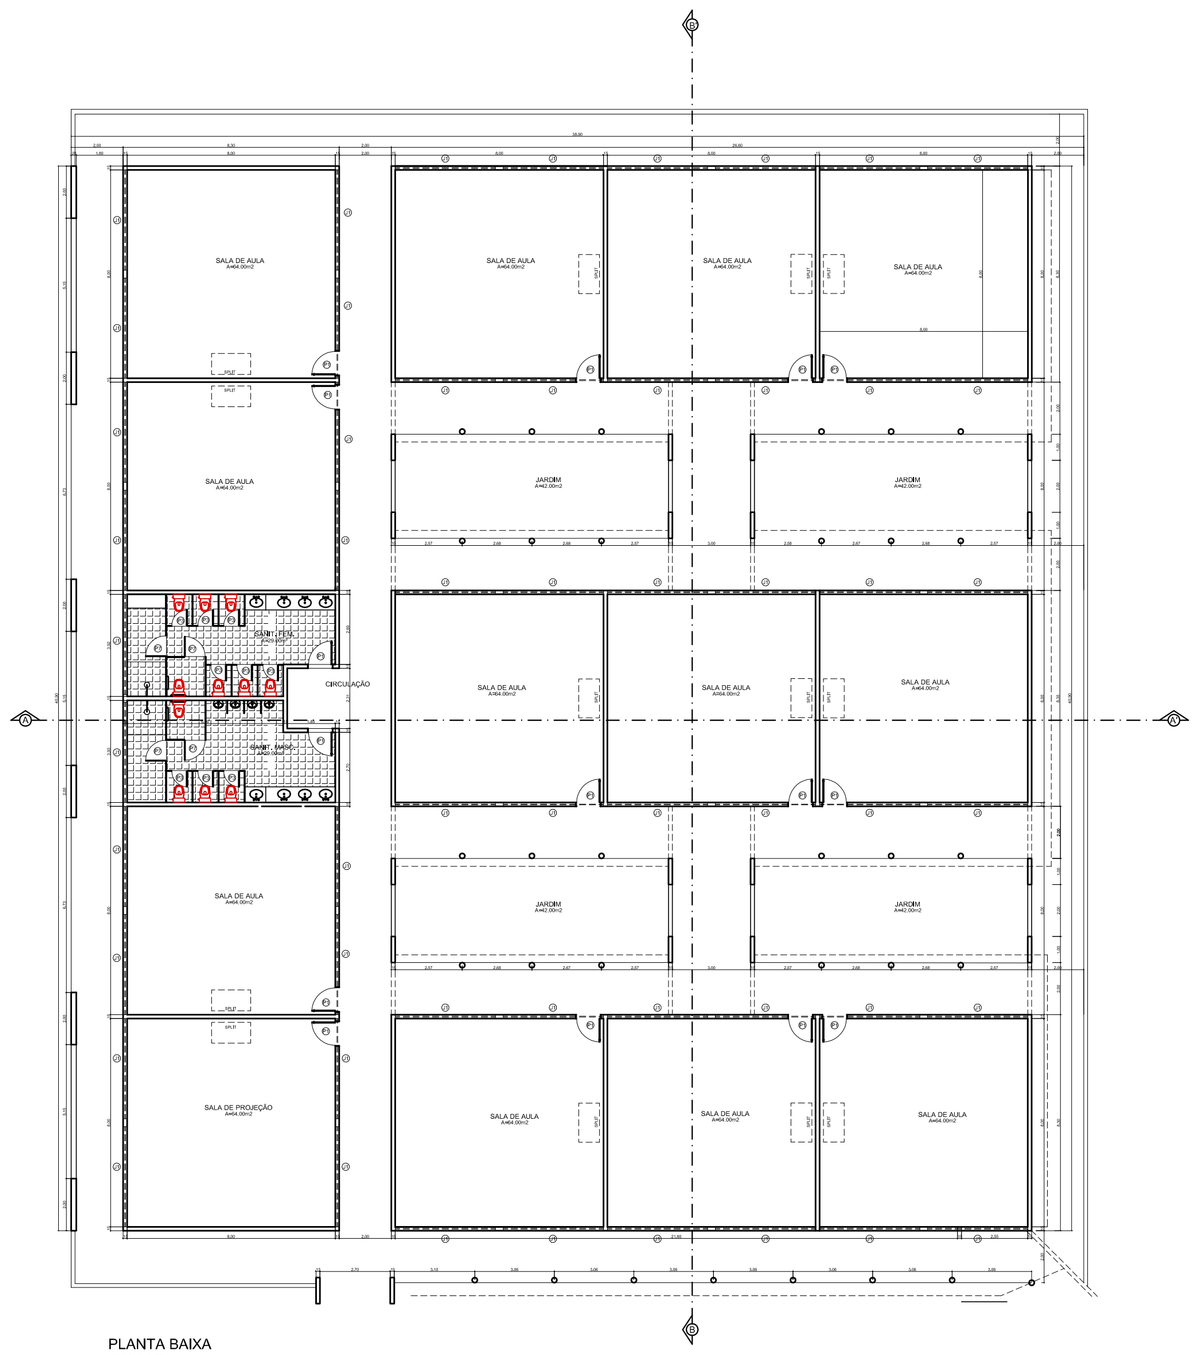

PLANTA BAIXA
ESCALA 1:75

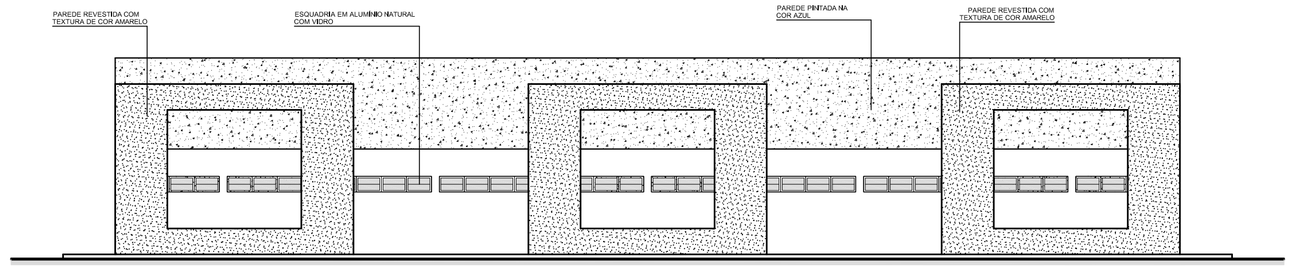

FACHADA FRONTAL
ESCALA 1:75

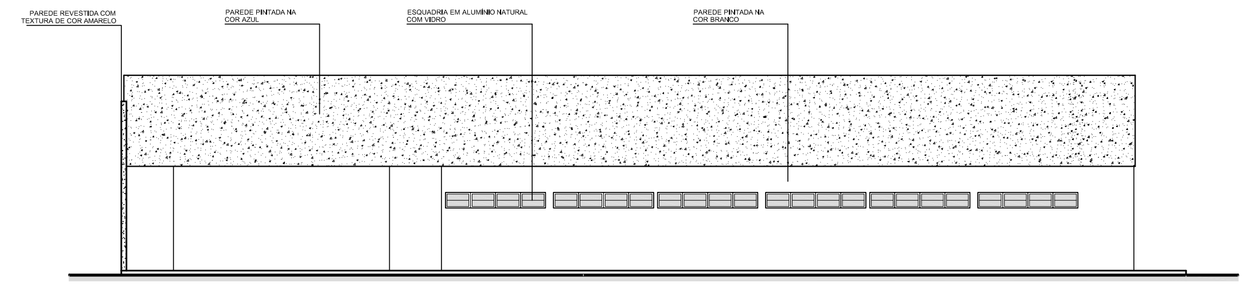

FACHADA LATERAL
ESCALA 1:75

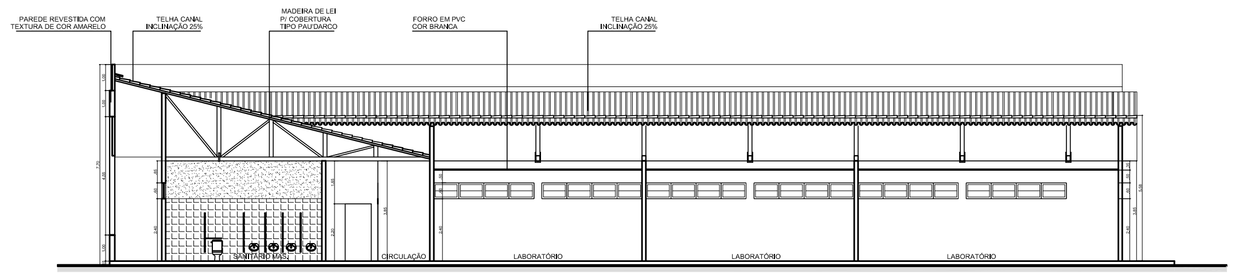

CORTE AA'
ESCALA 1:75

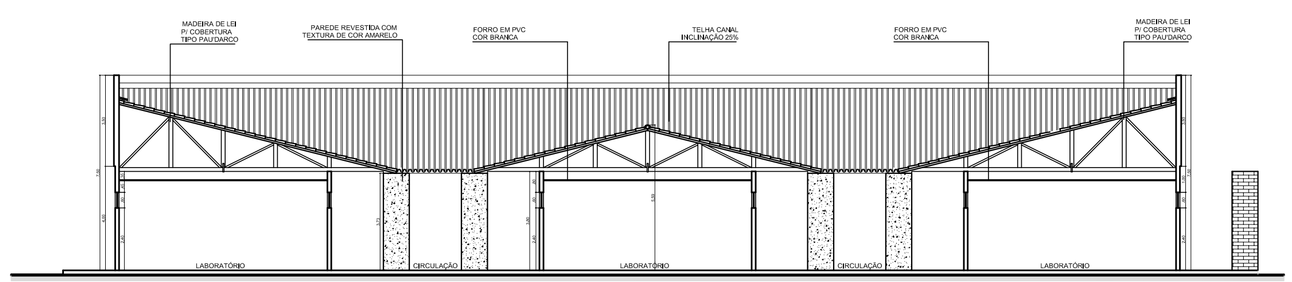

CORTE BB'
ESCALA 1:75

QUADRO DE ÁREAS

ÁREA DO TERRENO	21.150,00 m²
ÁREA DE CONSTRUÇÃO	8.353,20 m²
ÁREA DE COBERTURA	8.764,40 m²
ÁREA LIVRE	12.850,40 m²
TAXA DE OCUPAÇÃO	39,71%
TAXA DE PERMEABILIDADE	60,47%
COEFICIENTE DE APROVEITAMENTO	0,14
GABARITO	9,20 m

ESPECIFICAÇÕES

REVESTIMENTO—TEXTURA COM QUARTZOLITE 8 DEFINIDO
PINTURA—TEXTURA COM QUARTZOLITE 8 DEFINIDO
PISO—CERÂMICA ANTIDERRAPANTE 40X40CM(PEI)
ESQUADRIAS—METALON COM VIDRO
PORTAS SALAS—METALON COM VIDRO
PORTAS W.C(PCD)—FERRAGEM(S) NA COR BRANCA
FORRO—PVC (COR A DEFINIR)
COBERTURA—TELHA CERÂMICA CANAL (TABIANA
REVESTIMENTO W.C—CERÂMICA 10x10 TIPO "A" (COR A DEFINIR)
ESCADAS—GRANITO CINZA ANDORINHA
BARZADAS—GRANITO CINZA ANDORINHA

QUADRO DE ESQ.

P1– 90x220 DIADORA REVESTIDA EM FÓRMICA E ENCHEDUMENTO EM MADEIRA DE LEI)
P2– 80x220 DIADORA REVESTIDA EM FÓRMICA E ENCHEDUMENTO EM MADEIRA DE LEI)
P3– 70x220 DIADORA REVESTIDA EM FÓRMICA E ENCHEDUMENTO EM MADEIRA DE LEI)
P4– 50x180 DIADORA REVESTIDA EM FÓRMICA)
P5– 100x210 (DETALHE C VIDRO)
P6– 150x210 (DETALHE C VIDRO)
P7– 90x180 DIADORA REVESTIDA EM FÓRMICA)
P8 – 300x200 (DETALHE)
P9 – 100x210 (DETALHE)
J1– 150x100 TIPO VENEZIANA ARQUITALUM C VIDRO)
J2– 80x80 TIPO MAXIM ARQUITALUM C VIDRO)
J3– 120x100 TIPO MAXIM ARQUITALUM C VIDRO)"cuarto"

R.T PROJETO	JANOS FRANCA DE AGUIAR
R.T PROJETO	
R.T CONSTRUÇÃO	
PROPRIETÁRIO	
REP. GRÁFICA	JANOS FRANCA DE AGUIAR

arquitetura & ambientação

av. gonçalo rollemberg leite, 2143 - luzia
aracaju/se 079 3231 2894/ 9963 3774

OBRA	UNED ITABAIANA–SE – CEFET/SE
LOCAL	Bairro São Cristóvão – ITA/SE
PROPRIETÁRIO	CEFET – SERGIPE
PROJETO	JANOS FRANCA DE AGUIAR ENG.CIVIL CREA 9686–SE
RESP. TÉCNICO	
DESENHO	JANOS FRANCA DE AGUIAR ENG.CIVIL CREA 9686–SE
DATA: ABRIL/ 08	
ESC.: 1/75	
REVISÃO	

Nº PRANCHA 06/07

REFERÊNCIA: SETOR SALAS DE AULA
PLANTA BAIXA/FACHADAS/CORTES

PENAS
MOTH
(mm)
0,10
0,20
0,30
0,60
0,80
1,00
1,40
2,00
2,17
0,17
0,17
TAGEM
ÁGRIO
UMITS
100