PRODUCED BY AN AUTODESK EDUCATIONAL PRODUCT

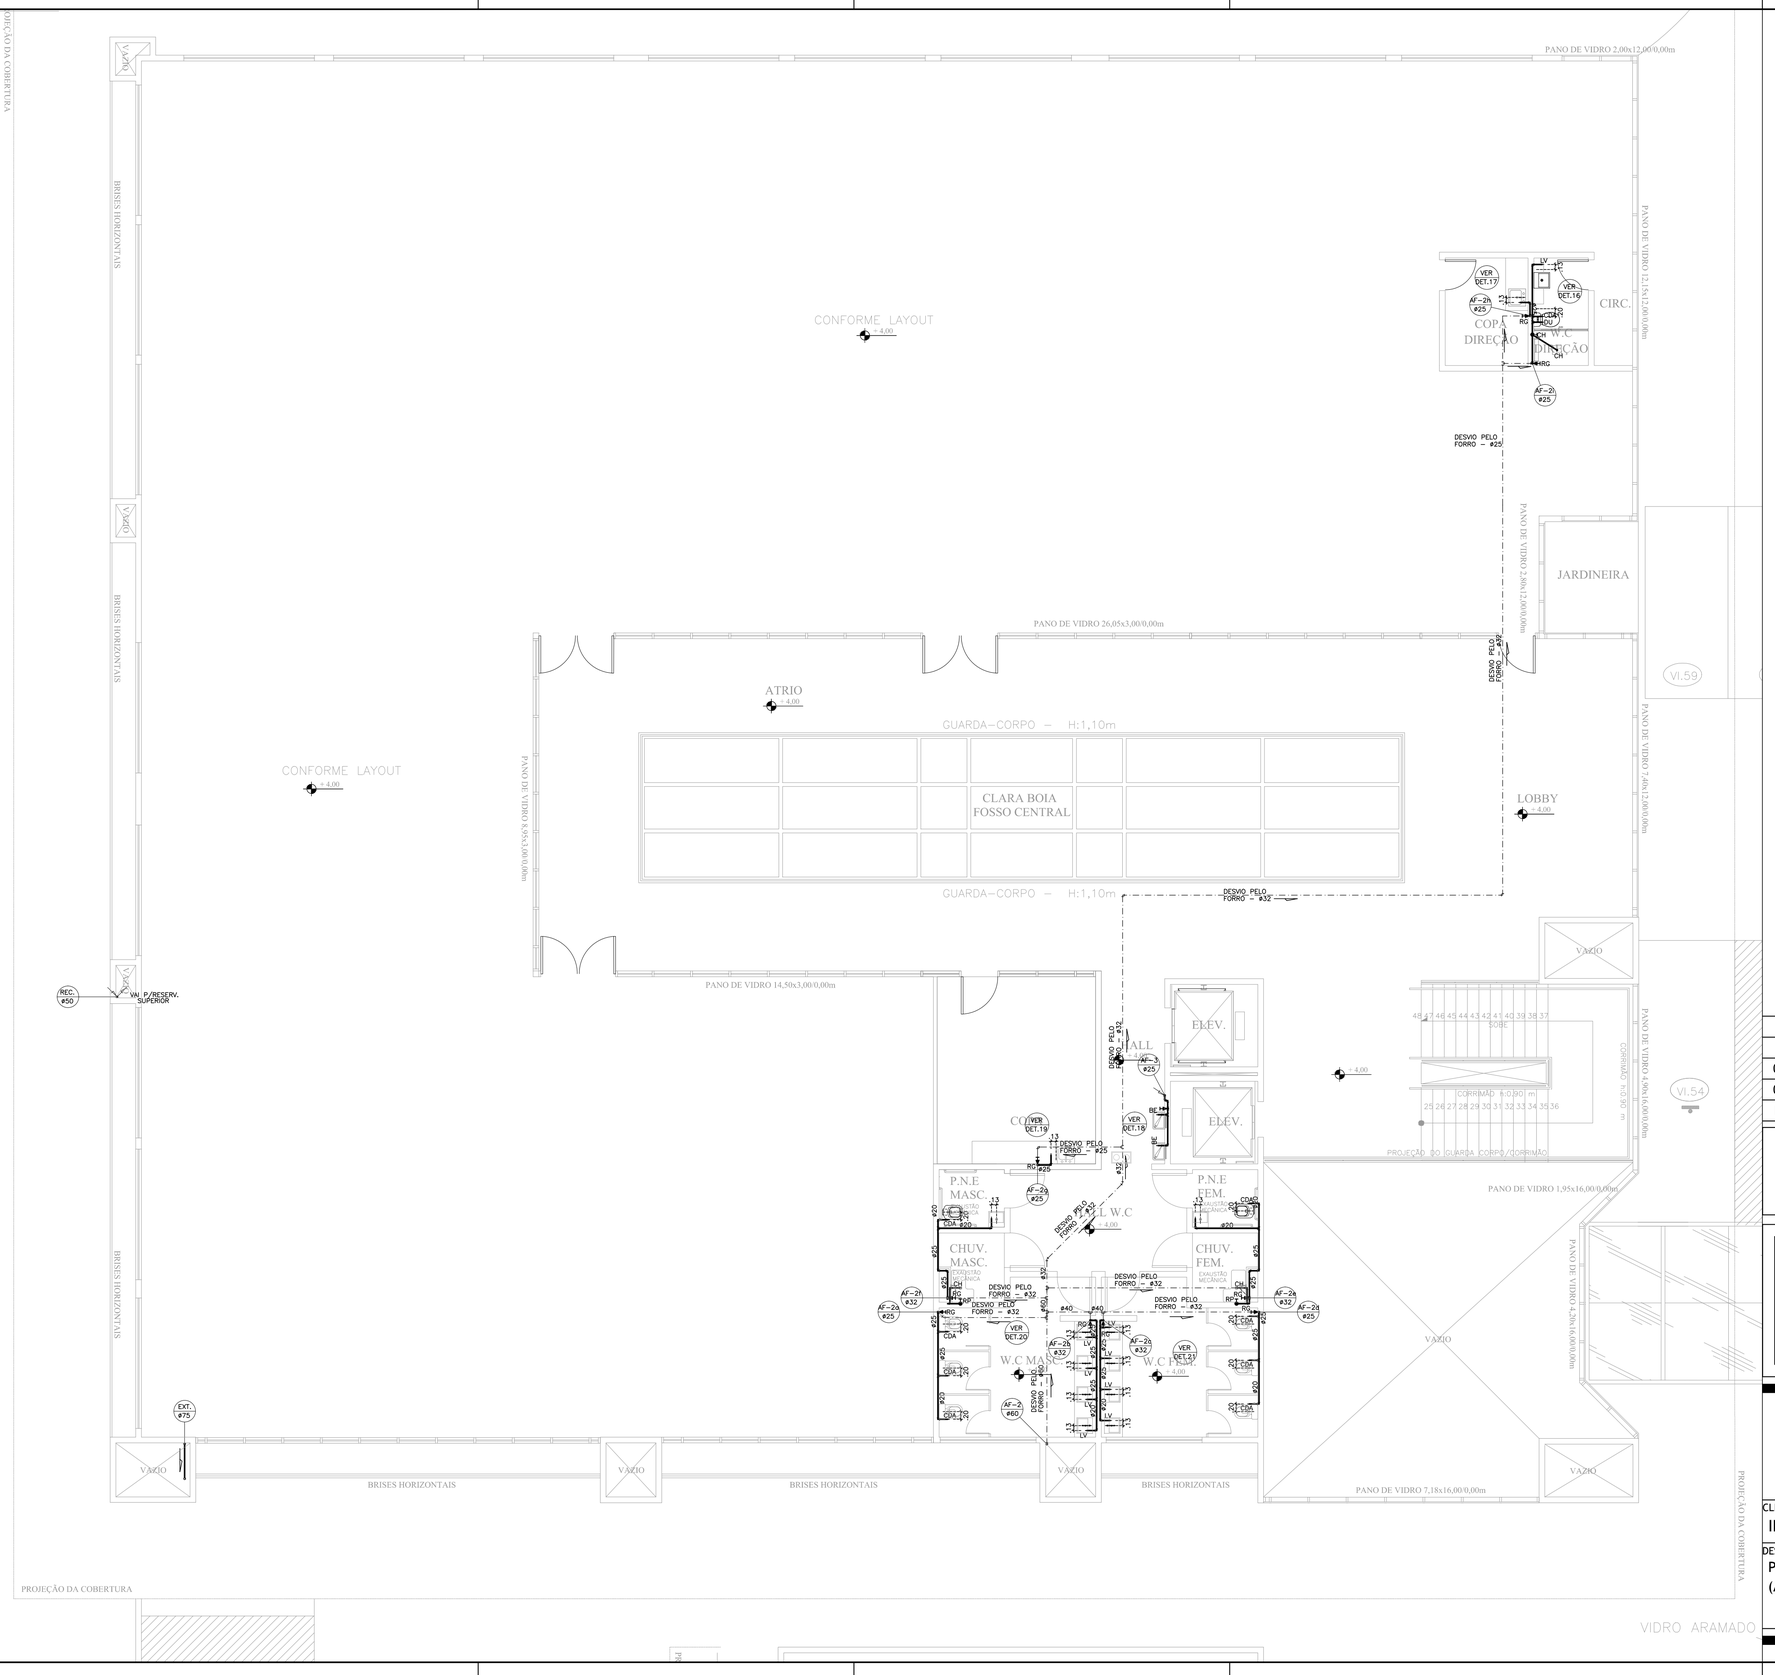

LEGENDA

- AF Ø – COLUNA DE ÁGUA FRIA DIÂMETRO EM MILÍMETROS
- IR Ø – COLUNA DE ÁGUA PARA IRRIGAÇÃO DIÂMETRO EM MILÍMETROS
- CDa – PONTO DE ÁGUA PARA VASO COM CAIXA DE DESCARGA ACOPLADA
- CH – PONTO DE ÁGUA PARA CHUVEIRO
- DU – PONTO DE ÁGUA PARA DUCHA MANUAL
- LV – PONTO DE ÁGUA PARA LAVATÓRIO
- P – PONTO DE ÁGUA PARA PIA DE COZINHA
- TQ – PONTO DE ÁGUA PARA TANQUE
- T – PONTO DE ÁGUA PARA TORNEIRA DE USO GERAL
- VD – PONTO DE ÁGUA PARA VASO COM VÁLVULA DE DESCARGA
- BE – PONTO DE ÁGUA PARA BEBEDOURO
- CTJ – PONTO DE ÁGUA PARA CAIXA DE TORNEIRA DE JARDIM
- RP – REGISTRO DE PRESSÃO
- RG – REGISTRO DE GAVETA
- – TUBULAÇÃO EMBUTIDA NO PISO
- – TUBULAÇÃO PELO FORRO OU SOB A LAJE
- – TUBULAÇÃO EMBUTIDA NA PAREDE
- – TUBULAÇÃO DE IRRIGAÇÃO EMBUTIDA NO PISO
- – TUBULAÇÃO DE IRRIGAÇÃO DAS JARDINEIRAS
- SOBE – TUBULAÇÃO QUE SOBE
- DESCE – TUBULAÇÃO QUE DESCE

NOTAS

01 – NA UNIÃO ENTRE A TUBULAÇÃO E OS METAIS, UTILIZAR CONEXÕES COM BUCHA DE LATÃO;
02 – DIÂMETROS DAS TUBULAÇÕES EM MILÍMETROS
03 – UTILIZAR SEMPRE TUBOS E CONEXÕES DE UMA MESMA MARCA, EVITANDO ASSIM FOLGAS OU DIFICULDADES DE ENCAIXE.

Nº	ALTERAÇÃO/REVISÕES	REVISADO POR	DATA
01	Atendendo ao 2º Relatório de Compatibilização	Eduardo Pereira	JUNHO/13
00	Emissão inicial - Projeto Básico	Lyndon Johnson	MAR/13

LJ ENGENHARIA, SANEAMENTO E MEIO AMBIENTE LTDA
AV. DESEMBARGADOR MAYNARD, 1046, BAIRRO CIRURGIA, ARACAJU–SE, CEP.: 49055–210
TEL./FAX.: (79) 3214–7027 CNPJ: 09.061.246/0001–48 – E–MAIL: ljc.eng@oi.com.br

AUTOR DO PROJETO:
Engº Lyndon Johnson V. Silva

ENDEREÇO:
Av. Eng. Gentil Tavares da Motta, 1166 - Getúlio Vargas - Aracaju/SE
deop@ifs.edu.br TEL: (79)3711-3139

PROJETO DE INSTALAÇÕES HIDRÁULICAS
PROJETO EXECUTIVO

CLIENTE:
IFS - INSTITUTO FEDERAL DE SERGIPE

DESENHO:
PLANTA BAIXA - 1º PAVIMENTO
(ADMINISTRAÇÃO)

ESCALA: 1:75
DATA: JUNHO/2013
FOLHA: 06/19

PRODUCED BY AN AUTODESK EDUCATIONAL PRODUCT
PRODUCED BY AN AUTODESK EDUCATIONAL PRODUCT
PRODUCED BY AN AUTODESK EDUCATIONAL PRODUCT