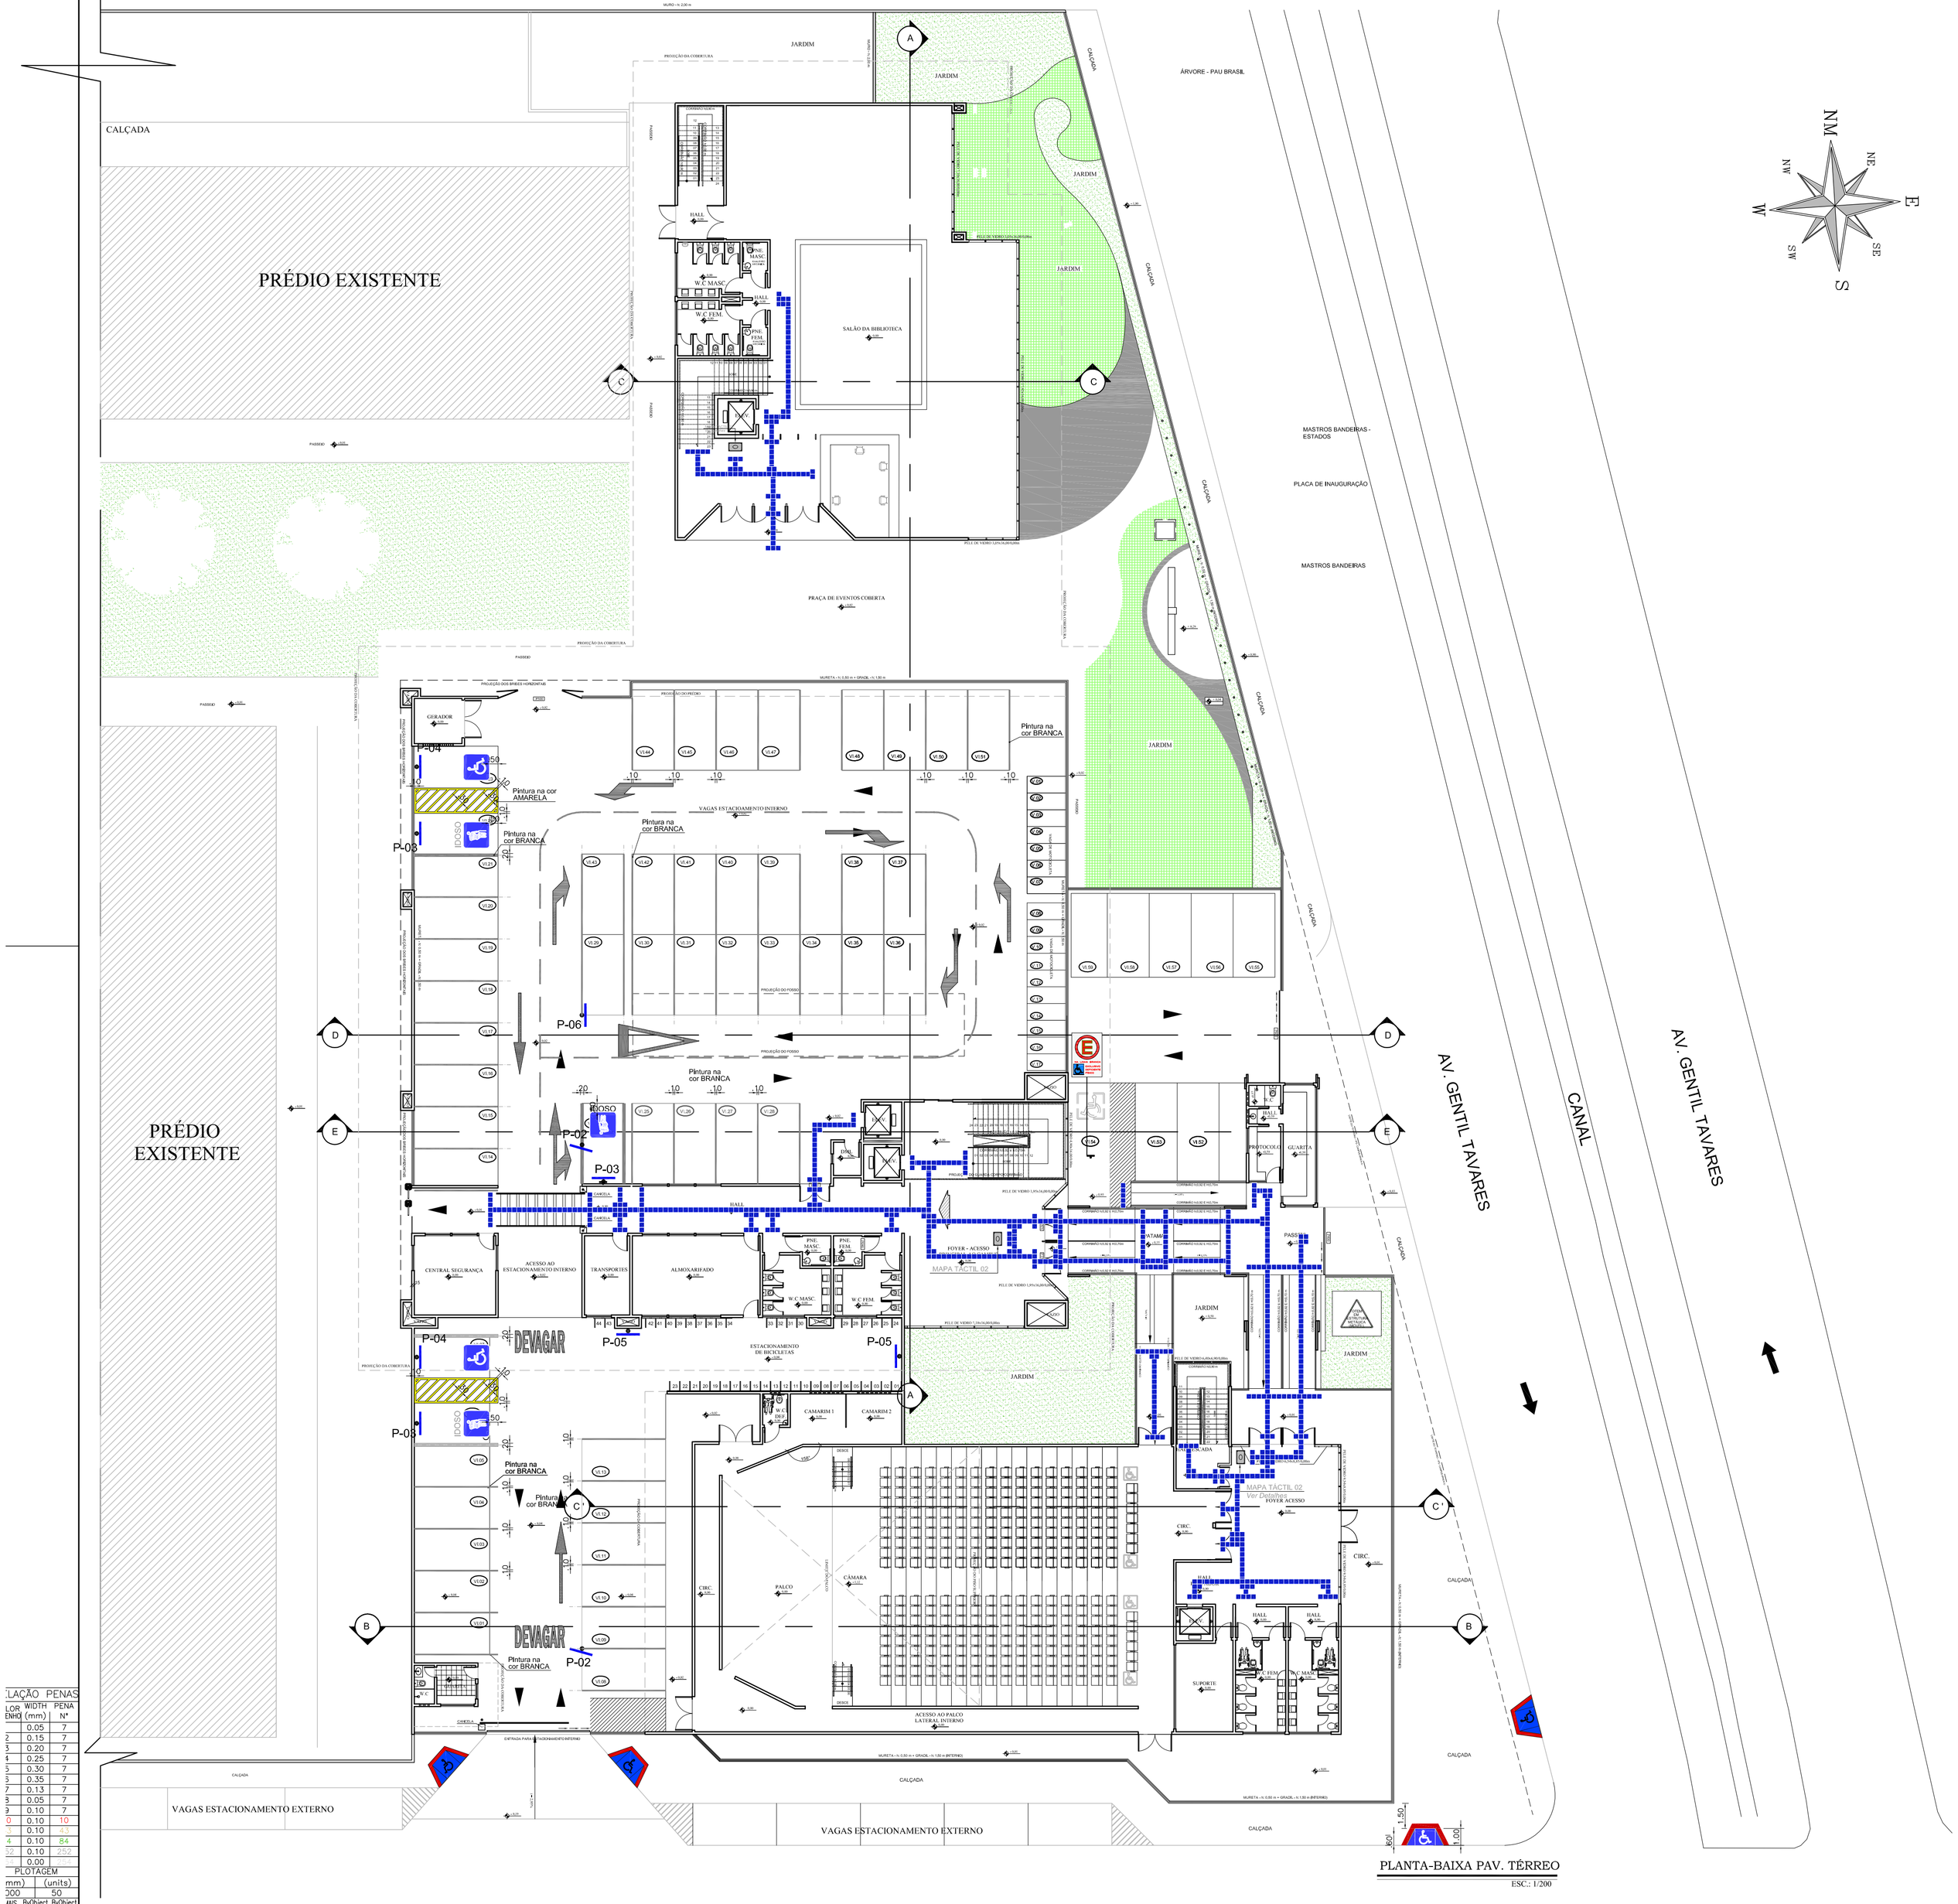

PLANTA-BAIXA PAV. TÉRREO

ESC.: 1/200

LEGENDA

- – INDICAÇÃO DE SINALIZAÇÃO VERTICAL EM PLANTA
- – INDICAÇÃO DE RAMPA DE ACESSIBILIDADE
- – INDICAÇÃO DE PISO PODOTÁTIL NO PASSEIO (30x30cm) DISTÂNCIA DA VIA=0,60m
- – SINALIZAÇÃO HORIZONTAL PARA VAGA COMUM, ATRAVÉS DE FAIXA PINTADA NA COR BRANCA, ESP.: 0,10m.
- – SINALIZAÇÃO HORIZONTAL PARA DELIMITAÇÃO DE EXCLUSIVIDADE DE VAGA PARA DEFICIENTES FÍSICOS, ATRAVÉS DE FAIXA PINTADA NA COR AMARELA, COM DIMENSÕES CONFORME DETALHE AMPLIADO.
- – PISO PODOTÁCTIL DIRECIONAL, 0,30x0,30m, EM BORRACHA, PARA ÁREA INTERNA.
- – PISO PODOTÁCTIL DE ALERTA, 0,30x0,30m, EM BORRACHA, PARA ÁREA INTERNA.
- – PISO PODOTÁCTIL DIRECIONAL, 0,30x0,30m, EM CONCRETO, PARA ÁREA EXTERNA.
- – PISO PODOTÁCTIL DE ALERTA, 0,30x0,30m, EM CONCRETO, PARA ÁREA EXTERNA.
- – MAPA TÁTIL EM ACRÍLICO, 0,70x0,50m, COM SUPORTE EM AÇO INOX POLIDO, H=1,03m, CONFORME MODELO APRESENTADO.

NOTAS DE PROJETO

OBSERVAÇÃO:
A OBSERVÂNCIA E EXECUÇÃO DOS ELEMENTOS DE SINALIZAÇÃO APRESENTADOS NAS NOTAS ABAIXO SÃO IMPRESCINDÍVEIS PARA APROVAÇÃO FINAL DO PROJETO PELA FISCALIZAÇÃO;

1. OS CORRIMÃOS DE ESCADAS E RAMPAS DEVERÃO SER SINALIZADOS ATRAVÉS DE ANEL COM TEXTURA CONTRASTANTE COM A SUPERFÍCIE DO CORRIMÃO, INSTALADO 1M ANTES DAS EXTREMIDADES;
2. DEVERÁ HAVER SINALIZAÇÃO COM ESCRITA BRAILLE EM SISTEMA ESTAMPADO, INFORMANDO SOBRE OS PAVIMENTOS NO INÍCIO E NO FINAL DAS ESCADAS FIXAS E RAMPAS, SENDO INSTALADA NA GERATRIZ SUPERIOR DO PROLONGAMENTO HORIZONTAL DO CORRIMÃO;
3. TODO DEGRAU DEVERÁ SER PROVIDO DE SINALIZAÇÃO ATRAVÉS DE FITA FOTOLUMINESCENTE NAS BORDAS DO PISO, EM COR CONTRASTANTE COM A DO ACABAMENTO, BEM COMO TAMBÉM CONTER FITA ANTEDERRAPANTE PARA ESCADA, ESP. 4,8CM;
4. EM TODO AMBIENTE DEVERÁ CONTER PLACA PADRÃO, 0,15x0,15m, EM ALUMÍNIO, COM INSCRIÇÃO DO RESPECTIVO AMBIENTE EM BRAILLE, INSTALADO À ALTURA DE 1,10m (CONTEMPLADO NO PROJETO DE COMUNICAÇÃO VISUAL) .

Nº	ALTERAÇÃO/REVISÕES	REVISADO POR	DATA
04	ADEQUAÇÃO AO NOVO LAYOUT	ATP ENGENHARIA	ABRIL/2017
03	ADIÇÃO DE ELEMENTOS PARA ACESSIBILIDADE INTERNA	LARRY UCHÔA	JULHO/2013
02	ALTERAÇÕES CONFORME 1ª ANÁLISE DE ACESSIBILIDADE	LARRY UCHÔA	JULHO/2013
01	ALTERAÇÕES CONFORME ANÁLISE GERAL 03	LARRY UCHÔA	JUNHO/2013
00	EMISSÃO INICIAL	LARRY UCHÔA	JUNHO/2013

LJ ENGENHARIA, SANEAMENTO E MEIO AMBIENTE LTDA
AV. DESEMBARGADOR MAYNARD, 1046, BAIRRO CIRURGIA, ARACAJU–SE, CEP.: 49055–210
TEL./FAX.: (79) 3214–7027/9987–9194 CNPJ: 09.061.246/0001–48 – E–MAIL: ljc.eng@oi.com.br

AUTOR DO PROJETO:
Engº Lyndon Johnson V. Silva

ENDEREÇO:
Av. Eng. Gentil Tavares da Motta, 1166 - Getúlio Vargas - Aracaju/SE
deop@ifs.edu.br TEL: (79)3711-3139

PROJETO DE SINALIZAÇÃO E ACESSIBILIDADE

PROJETO EXECUTIVO

CLIENTE:
IFS - INSTITUTO FEDERAL DE SERGIPE

DESENHO:
PLANTA BAIXA - PAVIMENTO TÉRREO

ESCALA: 1:200
DATA: JULHO/2013
FOLHA: 01/05

LAÇÃO PENAS

LOR	WIDTH (mm)	PENA Nº
	0.05	7
2	0.15	7
5	0.20	7
4	0.25	7
5	0.30	7
5	0.35	7
7	0.13	7
3	0.05	7
9	0.10	7
0	0.10	10
1	0.10	63
4	0.10	84
32	0.10	252
	0.00	Invisible

PLOTAGEM

mm)	(units)
200	50

MS ByObject ByObject

A1-841x594mm