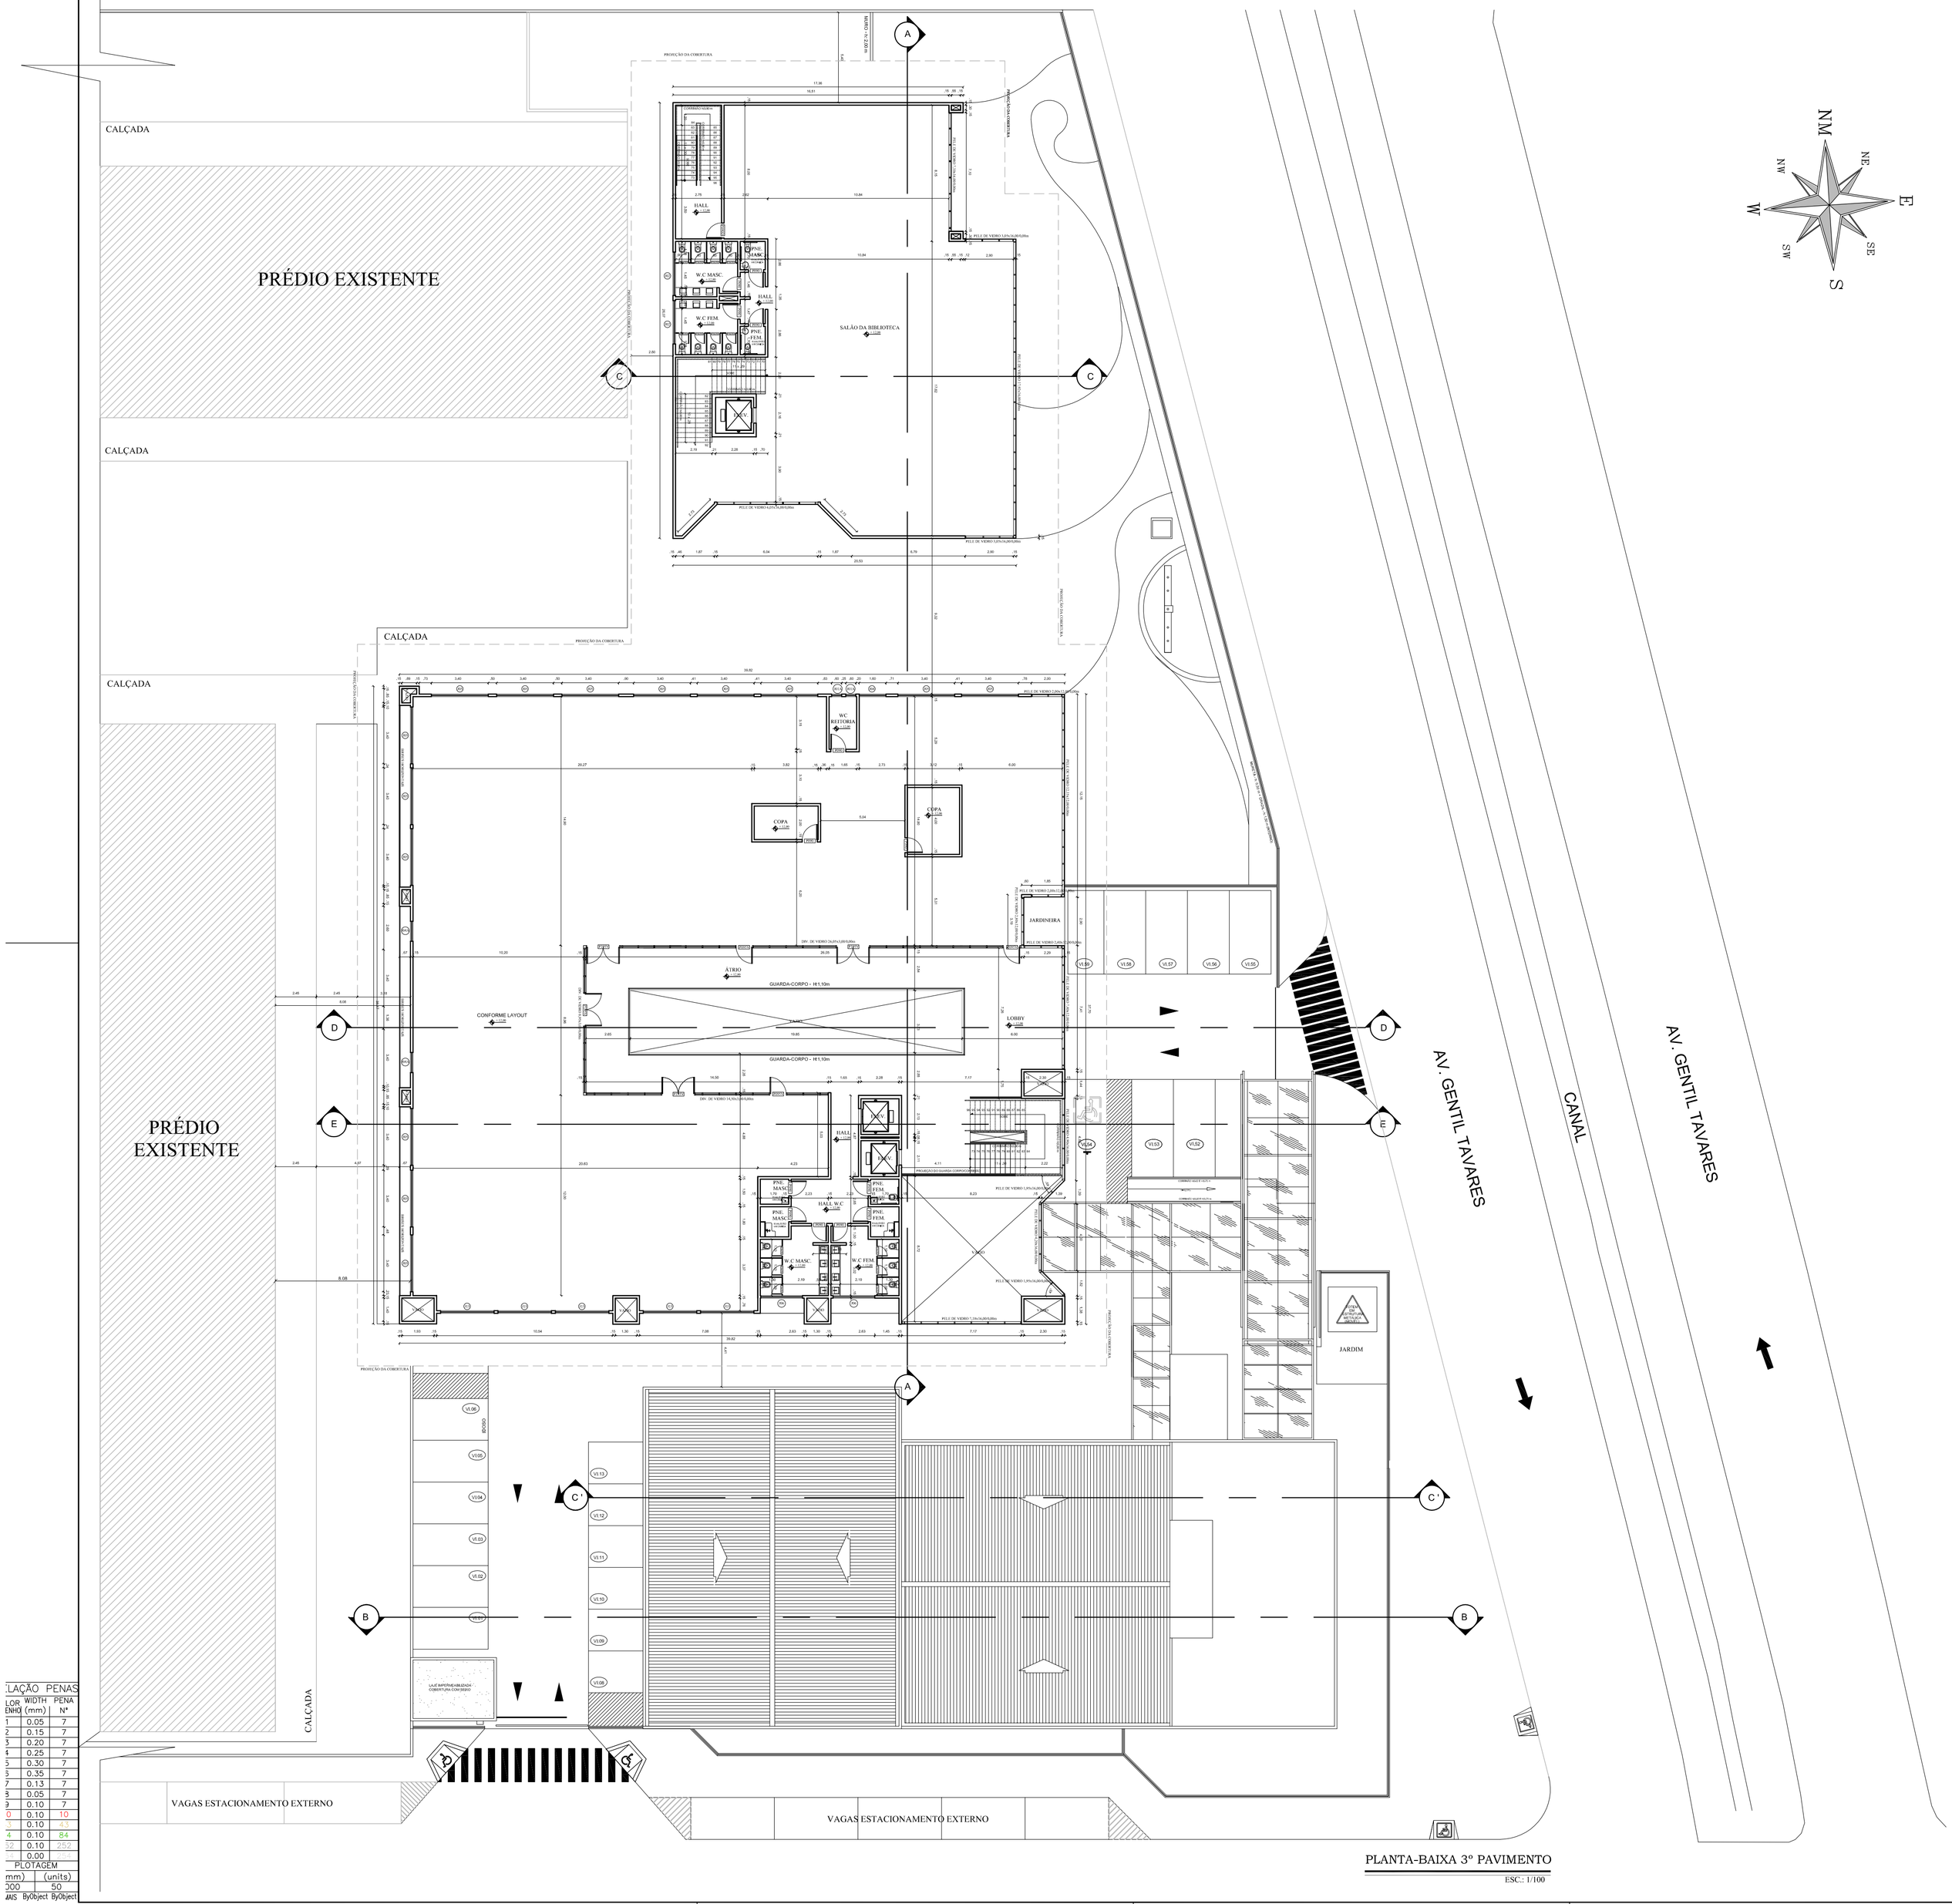
PRÉDIO EXISTENTE
CALÇADA
CALÇADA
CALÇADA
PRÉDIO EXISTENTE
CALÇADA
PROJEÇÃO DA COBERTURA
SALÃO DA BIBLIOTECA
WC FEM.
WC MASC.
WC ALUNOS
COPA
JARDINEIRA
ÁTRIO
GUARDA-CORPO - H=1,10m
CONFORME LAYOUT
LOBBY
HALL
HALL WC
JARDIM
VAGAS ESTACIONAMENTO EXTERNO
VAGAS ESTACIONAMENTO EXTERNO
AV. GENTIL TAVARES
CANAL
AV. GENTIL TAVARES
A
B
C
D
E

PLANTA-BAIXA 3º PAVIMENTO

ESC.: 1/100

QUADRO DE PORTAS							
PAVIMENTO	CÓD.	LARG.	ALT.	PEIT.	DESCRIÇÃO	ABRE	QUANT.
3º PAVIMENTO	P060	0.60	2.10	0.00	MADEIRA LAMINADA - 1FL	GIRO	-
3º PAVIMENTO	P060V	0.60	1.80	0.20	MADEIRA LAMINADA - 1FL	GIRO	14
3º PAVIMENTO	P070	0.70	2.10	0.00	MADEIRA LAMINADA - 1FL	GIRO	-
3º PAVIMENTO	P080	0.80	2.10	0.00	MADEIRA LAMINADA - 1FL	GIRO	-
3º PAVIMENTO	P80.DIV.	0.80	2.50	0.00	PORTA PARA DIVISÓRIA EM DRYWALL	GIRO	-
3º PAVIMENTO	P90.DIV.	0.90	2.50	0.00	PORTA PARA DIVISÓRIA EM DRYWALL	GIRO	15
3º PAVIMENTO	P090	0.90	2.50	0.00	MADEIRA LAMINADA - 1FL	GIRO	13
3º PAVIMENTO	P090D	0.90	2.50	0.00	PORTA CORTA FOGO - 1 FL	GIRO	01
3º PAVIMENTO	P95V	0.95	2.50	0.00	PORTA DE VIDRO C/ MONTANTE - 1FL	GIRO	03
3º PAVIMENTO	P100D	1.00	2.50	0.00	MADEIRA LAMINADA - 1FL	GIRO	-
3º PAVIMENTO	P120I	1.20	2.50	0.00	PORTA EM AÇO	GIRO	-
3º PAVIMENTO	PV140	1.40	2.10	0.00	PORTA VENEZIANA - 2FL	GIRO	-
3º PAVIMENTO	P170B	1.70	2.50	0.00	CAIXILHO MADEIRA COM VIDRO - 2FL	CORRER	-
3º PAVIMENTO	P180	1.80	2.50	0.00	MADEIRA LAMINADA COM VIDRO - 2FL	GIRO	-
3º PAVIMENTO	P190T	1.90	2.50	0.00	MADEIRA	GIRO	-
3º PAVIMENTO	P190V	1.90	2.50	0.00	PORTA DE VIDRO C/ MONTANTE - 2FL	GIRO	-
3º PAVIMENTO	P195V	1.95	2.50	0.00	PORTA DE VIDRO C/ MONTANTE - 2FL	GIRO	04
3º PAVIMENTO	P200D	2.00	2.50	0.00	PORTA CORTA FOGO - 1 FL	GIRO	-

QUADRO DE JANELAS						
PAVIMENTO	CÓD.	LARG.	ALT.	PEIT.	DESCRIÇÃO	QUANT.
3º PAVIMENTO	J01	0.60	0.60	1.60	VIDRO EM CAIXILHO ALUMÍNIO 2FL, BOCA DE LOBO	-
3º PAVIMENTO	J01A	0.60	0.60	1.90	VIDRO EM CAIXILHO ALUMÍNIO 2FL, BOCA DE LOBO	02
3º PAVIMENTO	J01B	0.60	1.00	2.00	VIDRO EM CAIXILHO ALUMÍNIO 2FL, BOCA DE LOBO	-
3º PAVIMENTO	J02	2.60	0.90	1.60	VIDRO EM CAIXILHO ALUMÍNIO 2FL, CORRER	02
3º PAVIMENTO	J03	1.50	1.60	0.90	VIDRO EM CAIXILHO ALUMÍNIO 3X3FL, BASCULANTE	-
3º PAVIMENTO	J04	1.60	1.60	0.90	VIDRO EM CAIXILHO ALUMÍNIO 2FL, CORRER	01
3º PAVIMENTO	J04A	1.20	1.60	0.90	VIDRO EM CAIXILHO ALUMÍNIO 2FL, CORRER	02
3º PAVIMENTO	J05	3.40	1.60	0.90	VIDRO EM CAIXILHO ALUMÍNIO 4FL, CORRER	14
3º PAVIMENTO	J06	2.50	1.20	1.60	VIDRO EM CAIXILHO ALUMÍNIO 2FL, BOCA DE LOBO	02
3º PAVIMENTO	J07	0.95	3.00	0.00	VIDRO EM CAIXILHO ALUMÍNIO 2FL, PIVOTANTE	-
3º PAVIMENTO	J08	0.95	2.00	1.00	VIDRO EM CAIXILHO ALUMÍNIO MAX-AR	39
3º PAVIMENTO	J09	1.30	0.50	2.00	VIDRO EM CAIXILHO ALUMÍNIO 4FL, MAX-AR 45°	-
3º PAVIMENTO	J10	2.00	0.90	1.60	VIDRO EM CAIXILHO ALUMÍNIO 2FL, CORRER	-
3º PAVIMENTO	J11	0.90	1.10	1.00	VIDRO EM CAIXILHO ALUMÍNIO 2FL, CORRER	-
3º PAVIMENTO	J12	2.00	1.10	1.00	VIDRO EM CAIXILHO ALUMÍNIO 2FL, CORRER	-
3º PAVIMENTO	J13	1.80	0.40	1.70	COBOGÓ	-
3º PAVIMENTO	J14	2.00	1.00	2.00	VIDRO EM CAIXILHO ALUMÍNIO 2FL, BOCA DE LOBO	-
3º PAVIMENTO	J15	3.20	1.60	0.90	VIDRO EM CAIXILHO ALUMÍNIO 4FL, CORRER	05

QUADRO DE PORTÕES							
PAVIMENTO	CÓD.	LARG.	ALT.	PEIT.	DESCRIÇÃO	ABRE	QUANT.
3º PAVIMENTO	PM200	2.00	2.00	-	BARRA EM METALON - 2FLS	GIRO	-
3º PAVIMENTO	P400	4.00	2.00	-	BARRA EM METALON	CORRER	-
3º PAVIMENTO	P500	5.00	2.00	-	BARRA EM METALON - 2FLS - 2 FIXAS	GIRO	-
3º PAVIMENTO	P600	6.00	2.00	-	BARRA EM METALON	CORRER	-
3º PAVIMENTO	P620	6.20	2.00	-	BARRA EM METALON	CORRER	-

Nº	ALTERAÇÃO/REVISÕES	REVISADO POR	DATA
08	LIBERADO PARA EXECUTAR	DIPOP	19/03/15
07	REVISÃO DE NÍVEIS	DIPOP	12/08/13
06	LIBERADO PELA DIPOP	DIPOP	13/05/13
05	AJUSTES PARA APROVAÇÃO SEGUNDO EMURB E IFS	GILVANI ALVES	29/11

AUTOR DO PROJETO: Arq. Pablo Sousa
CAU: A47061-9

ENDEREÇO:
Av. Eng. Gentil Tavares da Motta, 1166 - Getúlio Vargas - Aracaju/SE
deop@ifs.edu.br TEL: (79)3711-3139

REITORIA

AV. ENG. GENTIL TAVARES DA MOTA, 1166 GETÚLIO VARGAS - ARACAJU/SE

PROJETO LEGAL

CLIENTE:
INSTITUTO FEDERAL DE SERGIPE - REITORIA

DESENHO:
PLANTA BAIXA 3º PAVIMENTO

ESCALA: 1:200

DATA: SETEMBRO/2013

FOLHA: 06/11

LAÇÃO PENAS		
LOR	WIDTH (mm)	PENA Nº
1	0.05	7
2	0.15	7
3	0.20	7
4	0.25	7
5	0.30	7
6	0.35	7
7	0.13	7
8	0.05	7
9	0.10	7
10	0.10	10
11	0.10	63
14	0.10	84
32	0.10	252
—	0.00	Invisible

PLOTAGEM	
mm)	(units)
200	50
MS ByObject	ByObject

A1-841x594mm