LEGENDA DE LOCALIZAÇÃO DOS ELEMENTOS DE COMUNICAÇÃO VISUAL

ITEM	CÓDIGO	DESCRIÇÃO	QUANT.
00	–	PLACA COM LETRAS TIPO CAIXA EM AÇO ESCOVADO PARA FACHADA	

ITEM	CÓDIGO	DESCRIÇÃO	QUANT.
00	–	TOTEM MODELO 3 FACES PADRÃO IFS	1

BLOCO "A" (AUDITÓRIO)

PAV.	ITEM	CÓDIGO	DESCRIÇÃO	QUANT.
PAV. TERREO	1	A001	ÁREA TÉCNICA	1
2º P. 1º P.	2	A101	APOIO	1
	3	A102	ÁREA TÉCNICA	1
	4	A201	LAJE IMPERMEABILIZADA	1
GERAL	5	-	IDENTIFICAÇÃO PARA AUDITÓRIO	1
	6	-	IDENTIFICAÇÃO PARA BLOCO CORRESPONDENTE	1
	7	-	PLACA DIRECIONAL PARA PALCO DO AUDITÓRIO	2
	8	-	PLACA DIRECIONAL PARA AUDITÓRIO	6
	9	-	PLACA DIRECIONAL PARA CAMARIM	1
	10	-	IDENTIFICAÇÃO PARA CAMARIM	2
	11	-	IDENTIFICAÇÃO PARA SANITÁRIO MASCULINO/FEMININO/P.N.E.	1
	12	-	IDENTIFICAÇÃO DE SANITÁRIOS MASCULINO/P.N.E.	2
	13	-	IDENTIFICAÇÃO DE SANITÁRIOS FEMININO/P.N.E.	2
	14	-	IDENTIFICAÇÃO PARA SANITÁRIO MASCULINO	2
	15	-	IDENTIFICAÇÃO PARA SANITÁRIO FEMININO	2
	16	-	IDENTIFICAÇÃO DE SANITÁRIO MASCULINO EXCLUSIVO PARA P.N.E.	2
	17	-	IDENTIFICAÇÃO DE SANITÁRIO FEMININO EXCLUSIVO PARA P.N.E.	2
	18	-	INDICAÇÃO DE ELEVADOR	2
	19	-	INDICAÇÃO DE PAVIMENTO	2

BLOCO "B" (ADMINISTRAÇÃO)

PAV.	ITEM	CÓDIGO	DESCRIÇÃO	QUANT.
PAV. TERREO	1	B001	GERADOR	1
	2	B002	PROTOCOLO	1
	3	B003	DML	1
	4	B004	TRANSPORTES	1
	5	B005	CENTRAL DE SEGURANÇA	1
	6	B006 e 07	ALMOXARIFADO	2
1º PAVIMENTO	7	B101	RECEPÇÃO	3
	8	B102	ARQUIVO	1
	9	B103	DAG	1
	10	B104	DIRETORIA DE ADMINISTRAÇÃO GERAL	1
	11	B105	LICITAÇÃO	1
	12	B106	COPA	1
	13	B107	xxxxx	1
	14	B108	SETOR PEDAGOGICO	1
	15	B109	ASCOM	1
	16	B110 e 11	CAE	1
	17	B112	NAE	1
	18	B113,14,15, 16, e 17	CAE	1
	19	B118	ARQUIVO	1
	20	B119	CRE	1
	21	B120	CRE ATEND.	1
	22	B121	XXXXXX	1
	23	B122	DIREÇÃO GERAL	1
	24	B123	DPTO ENSINO	2
	25	B124	GAI	1
	26	B125	SALA REUNIÕES DG ARACAJU	1
	27	B126	CHEFE GAB.	1
	28	B127	DDE	1
	29	B128	GGRAD	1
	30	B129	GET	1
	31	B130	VIDEO CONF. DG ARACAJU	1
	32	B131	COPSS	1
	33	–	COPA DIREÇÃO	1
	34	–	WC DIREÇÃO	1
	35	B201 a B210	RECEPÇÃO PROGEP	1
	36	B211,12,e 13	ATENDIMENTO	1
	37	B214,15,e 16	PRÓ-REITOR	2
	38	B217	PROGEP	2
	39	B218	RECEPÇÃO Proen e Propex	1
	40	B219	DIAE	1
	41	B220	PRODIN E BIBLIOTECAS	1
	42	B221	PROPEX	1
	43	–	REUNIÃO	2
	43.1	–	PROEN	1
	A	–	IMPRESSÃO DE PROVA	1
	B	–	COPA	4
	C	–	RECEPÇÃO/DIPOP/CPAD/COMISSÃO DE ÉTICA	1
	D	–	COMISSÃO DE ÉTICA	1
	E	–	DIPOP	1
	F	–	CPAD	1
	H	–	CPL DIPOP	1
	I	–	DIRAÇÃO DIPOP	1
3º PAVIMENTO	44	B301	RECEPÇÃO AUDINT/DELC/PROAD/DIROF	1
	45	B302	CHEFE AUDINT	1
	46	B303	CHEFE PROAD	1
	47	B304	PROAD/DELC/DIROF	1
	48	B305,06,e 07	CHEFE DELC	1
	49	B308	DELC	1
	50	B309	AUDINT	1
	51	B310	MINI AUDITÓRIO 2	1
	52	B311	CONSELHO SUPERIOR	1
	53	B312	SECRETARIA GABINETE	1
	54	B313	PROCURADORIA FEDERAL	1
	55	B314,15,16, e 17	SECRETARIA REITORIA	2
	56	B318	RECEPÇÃO REITORIA	1
	57	B319	CHEFIA GABINETE REITORIA	1
	58	B320	SALA NOBRE	1
	59	–	SALA ESTAR	2
	60	–	WC REITORIA	1
	61	–	SALA DE ESPERA	1
	62	–	SILÊNCIO	1
	63	–	SALA DO REITOR	1
	64	–	SALA NOBRE/GABINETE	1
	J	–	DEPÓSITO	1
	L	–	COPA	3
GERAL	65	–	TOTLEN IFS CAMPI ARACAJU	1
	66	–	IDENTIFICAÇÃO PARA BLOCO CORRESPONDENTE	1
	67	–	IDENTIFICAÇÃO PARA ADMINIS	0
	68	–	IDENTIFICAÇÃO PARA SANITÁRIOS MASCULINO/FEMININO	4
	69	–	IDENTIFICAÇÃO PARA SANITÁRIO MASCULINO	4
	70	–	IDENTIFICAÇÃO PARA SANITÁRIO FEMININO	4
	71	–	IDENTIFICAÇÃO DE SANITÁRIO MASCULINO EXCLUSIVO PARA P.N.E.	4
	72	–	IDENTIFICAÇÃO DE SANITÁRIO FEMININO EXCLUSIVO PARA P.N.E.	4
	73	–	INDICAÇÃO PARA CHUVEIRO MASCULINO	3
	74	–	INDICAÇÃO PARA CHUVEIRO FEMININO	3
	75	–	INDICAÇÃO DE ELEVADOR	8
	76	–	GUARITA	2
	77	–	WC GUARITA	2
	78	–	IDENTIFICAÇÃO PARA SANITÁRIO MASCULINO/P.N.E.	1
	79	–	IDENTIFICAÇÃO PARA SANITÁRIO FEMININO/P.N.E.	1
	80	–	INDICAÇÃO DE ESCADA	1
	81	–	INDICAÇÃO DE PAVIMENTO	4
	82	–	ARQUIVO	1

ITEM	CÓDIGO	DESCRIÇÃO	QUANT.
–	–	PLACA SIMPLES PARA VISUALIZAÇÃO A DISTÂNCIA	50

BLOCO "C" (BIBLIOTECA)

PAV.	ITEM	CÓDIGO	DESCRIÇÃO	QUANT.
GERAL	1	C101	ANTE-CÂMARA	4
	2	C201	PROC. TEC.	1
	3	C301	IDENTIFICAÇÃO PARA BLOCO CORRESPONDENTE	1
	4	C302	IDENTIFICAÇÃO PARA SANITÁRIOS MASCULINO/FEMININO/P.N.E.	4
	5	C303	IDENTIFICAÇÃO PARA SANITÁRIO MASCULINO	4
	6	C304	IDENTIFICAÇÃO PARA SANITÁRIO FEMININO	4
	7	C305	IDENTIFICAÇÃO DE SANITÁRIO MASCULINO EXCLUSIVO PARA P.N.E.	4
	8	–	IDENTIFICAÇÃO DE SANITÁRIO FEMININO EXCLUSIVO PARA P.N.E.	4
	9	–	INDICAÇÃO DE GUARDA-VOLUME	1
	10	–	INDICAÇÃO DE ELEVADOR	4
	11	–	INSCRIÇÃO DE SILÊNCIO	12
	12	–	INDICAÇÃO DE ELEVADOR/ESCADA	4
	13	–	INDICAÇÃO DE ESCADA	4
	14	–	INDICAÇÃO DE PAVIMENTO	4
	15	–	MONITORAMENTO/CÂMERAS	1
	16	–	MULTIMEIOS	1
	17	–	CAFÉ	1

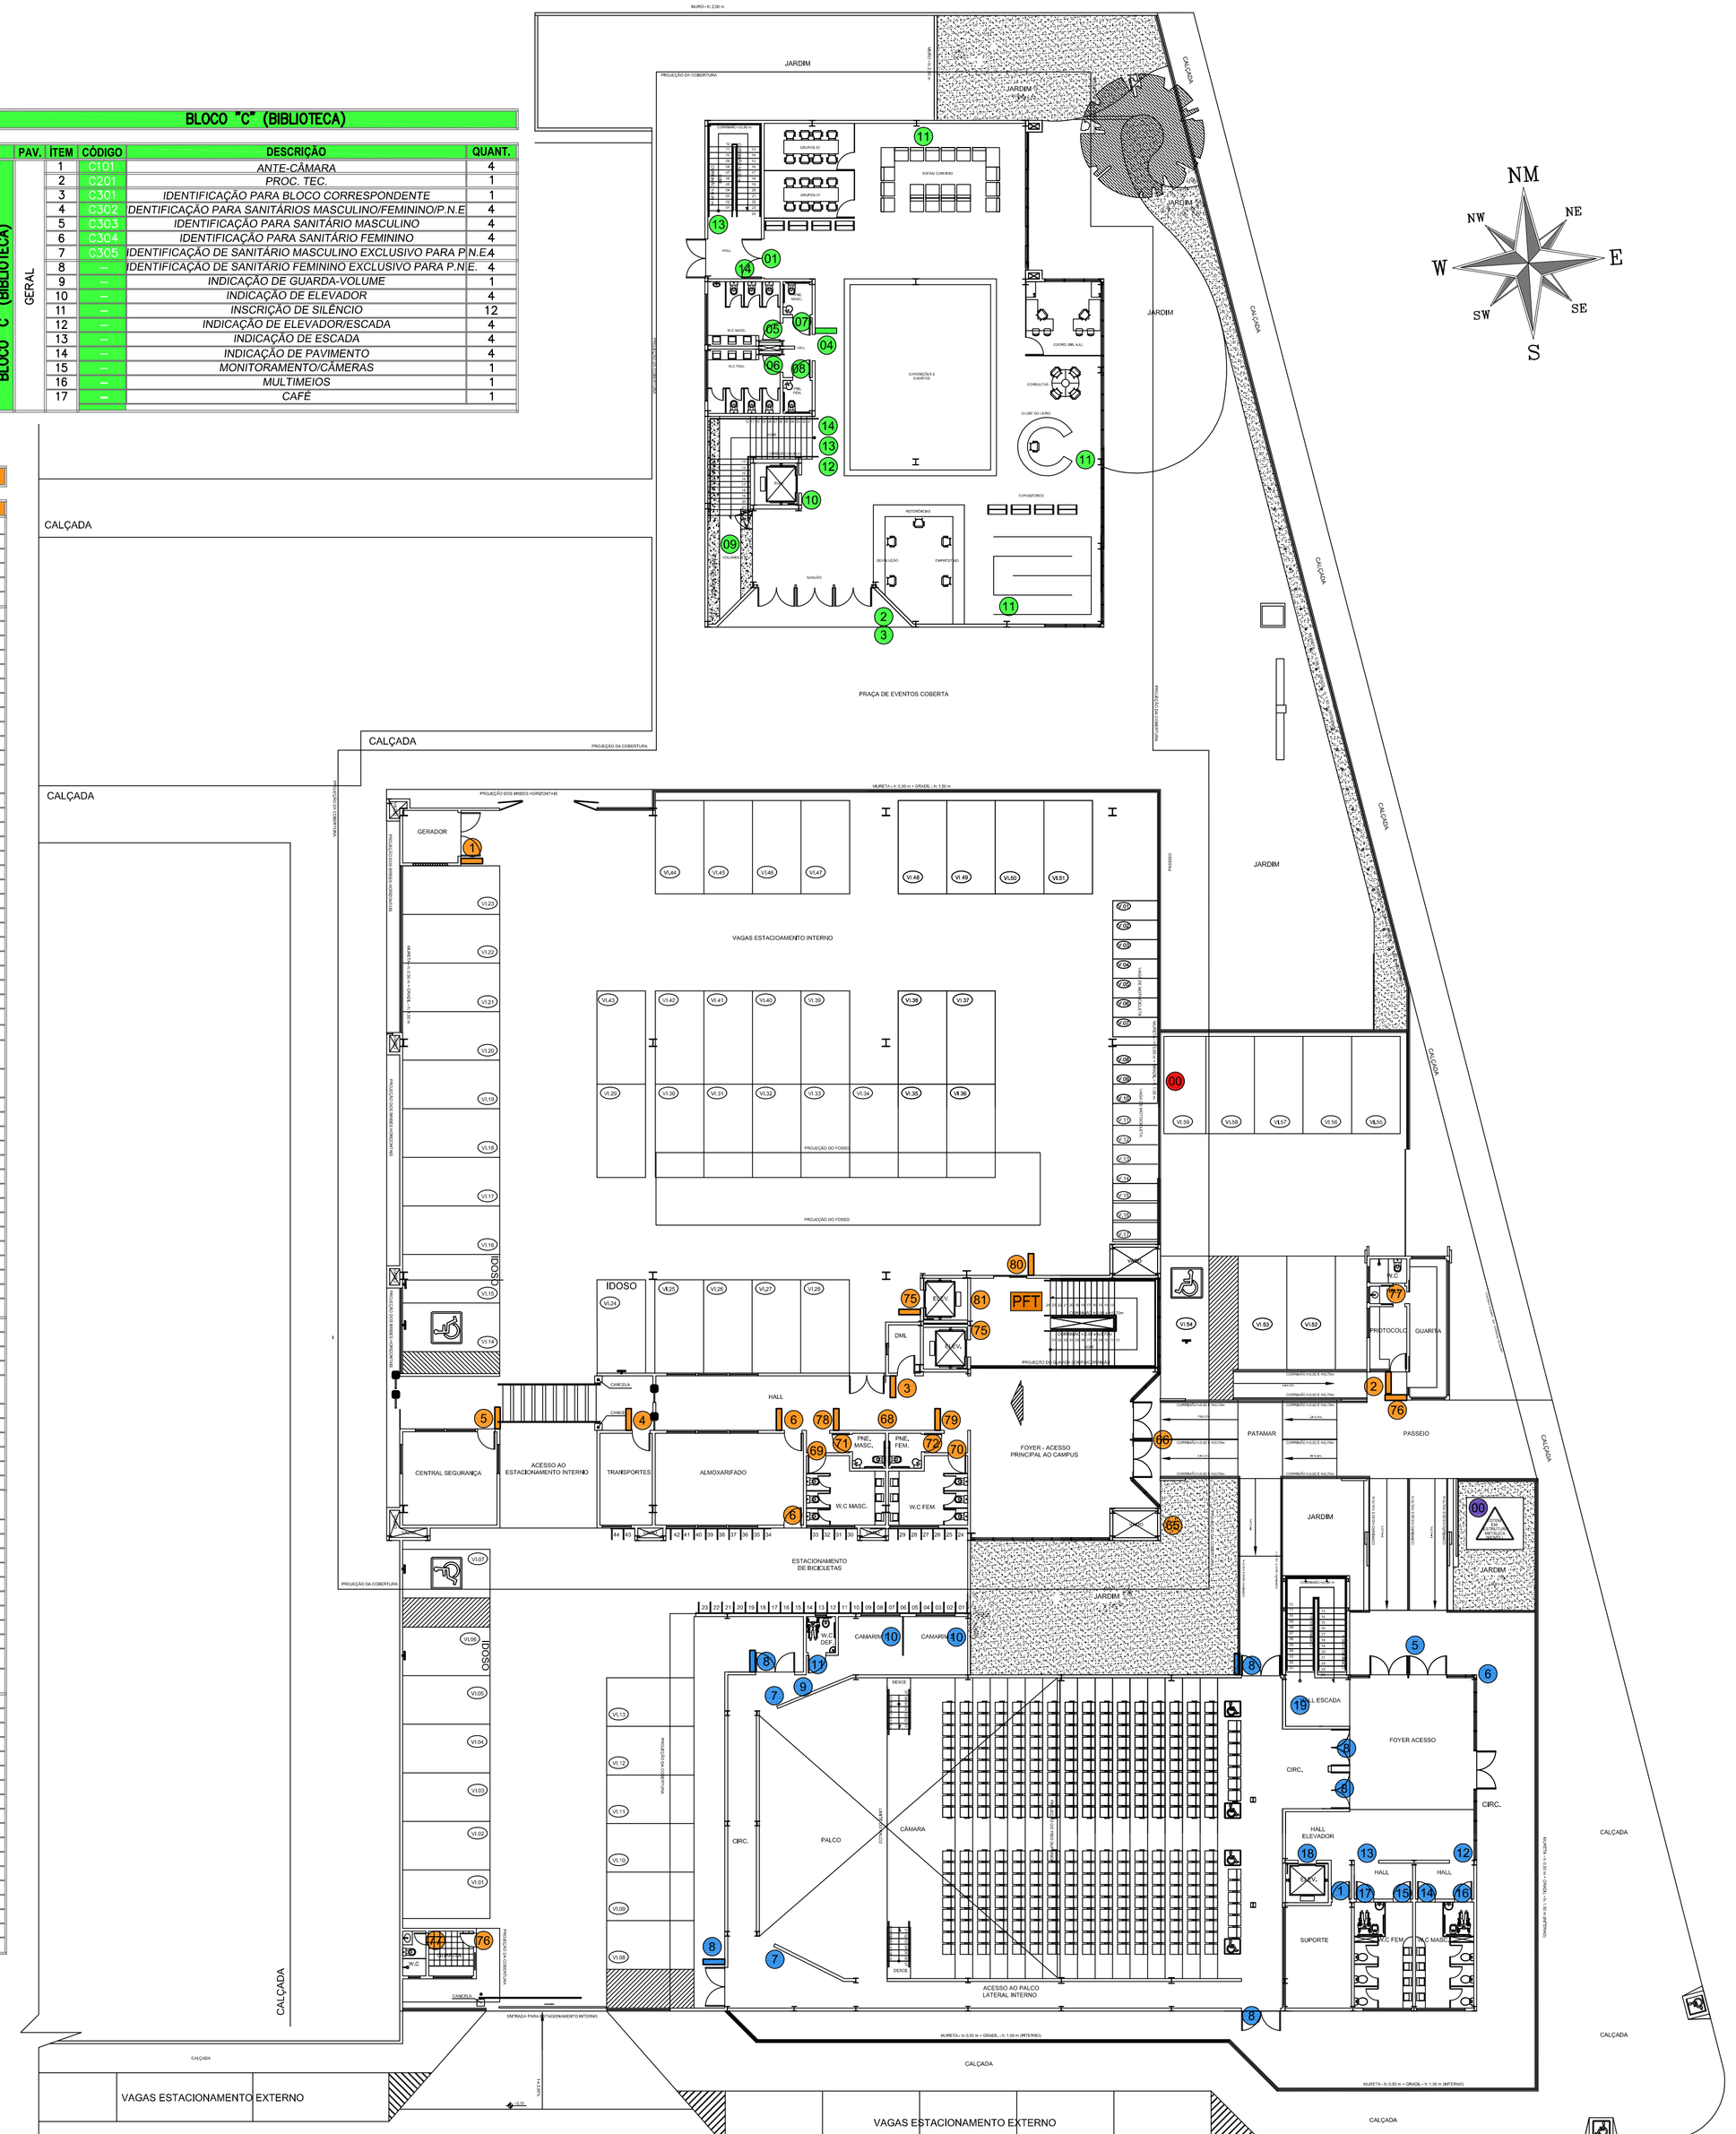

PLANTA BAIXA - PAVIMENTO TÉRREO

ESCALA:1/200

LEGENDA

- 00 – ELEMENTO DE COMUNICAÇÃO VISUAL (LETRAS TIPO CAIXA EM AÇO ESCOVADO PARA FACHADA)
- 1 – ELEMENTO DE COMUNICAÇÃO VISUAL PERTENCENTE AO BLOCO "A" (AUDITÓRIO)
- 1 – ELEMENTO DE COMUNICAÇÃO VISUAL PERTENCENTE AO BLOCO "B" (ADMINISTRAÇÃO)
- 1 – ELEMENTO DE COMUNICAÇÃO VISUAL PERTENCENTE AO BLOCO "C" (BIBLIOTECA)
- – ELEMENTO DE COMUNICAÇÃO VISUAL (PLACA SIMPLES PARA VISUALIZAÇÃO A DISTÂNCIA)

Nº	ALTERAÇÃO/REVISÕES	REVISADO POR	DATA
00	EMISSÃO INICIAL	LARRY UCHÔA	JULHO/2013

LJ ENGENHARIA, SANEAMENTO E MEIO AMBIENTE LTDA

AV. DESEMBARGADOR MAYNARD, 1046, BAIRRO CIRURGIA, ARACAJU–SE, CEP.: 49055–210

TEL./FAX.: (79) 3214–7027/9987–9194 CNPJ: 09.061.246/0001–48 – E–MAIL: ljc.eng@oi.com.br

AUTOR DO PROJETO:
Engº Lyndon Johnson V. Silva

ENDEREÇO:
Av. Eng. Gentil Tavares da Motta, 1166 - Getúlio Vargas - Aracaju/SE
deop@ifs.edu.br TEL: (79)3711-3139

PROJETO DE COMUNICAÇÃO VISUAL

PROJETO EXECUTIVO

CLIENTE:
IFS - INSTITUTO FEDERAL DE SERGIPE

DESENHO:
PAVIMENTO TÉRREO - PLANTA BAIXA

ESCALA: 1/200

DATA: JULHO/2013

FOLHA: 01/06