PRODUCED BY AN AUTODESK EDUCATIONAL PRODUCT

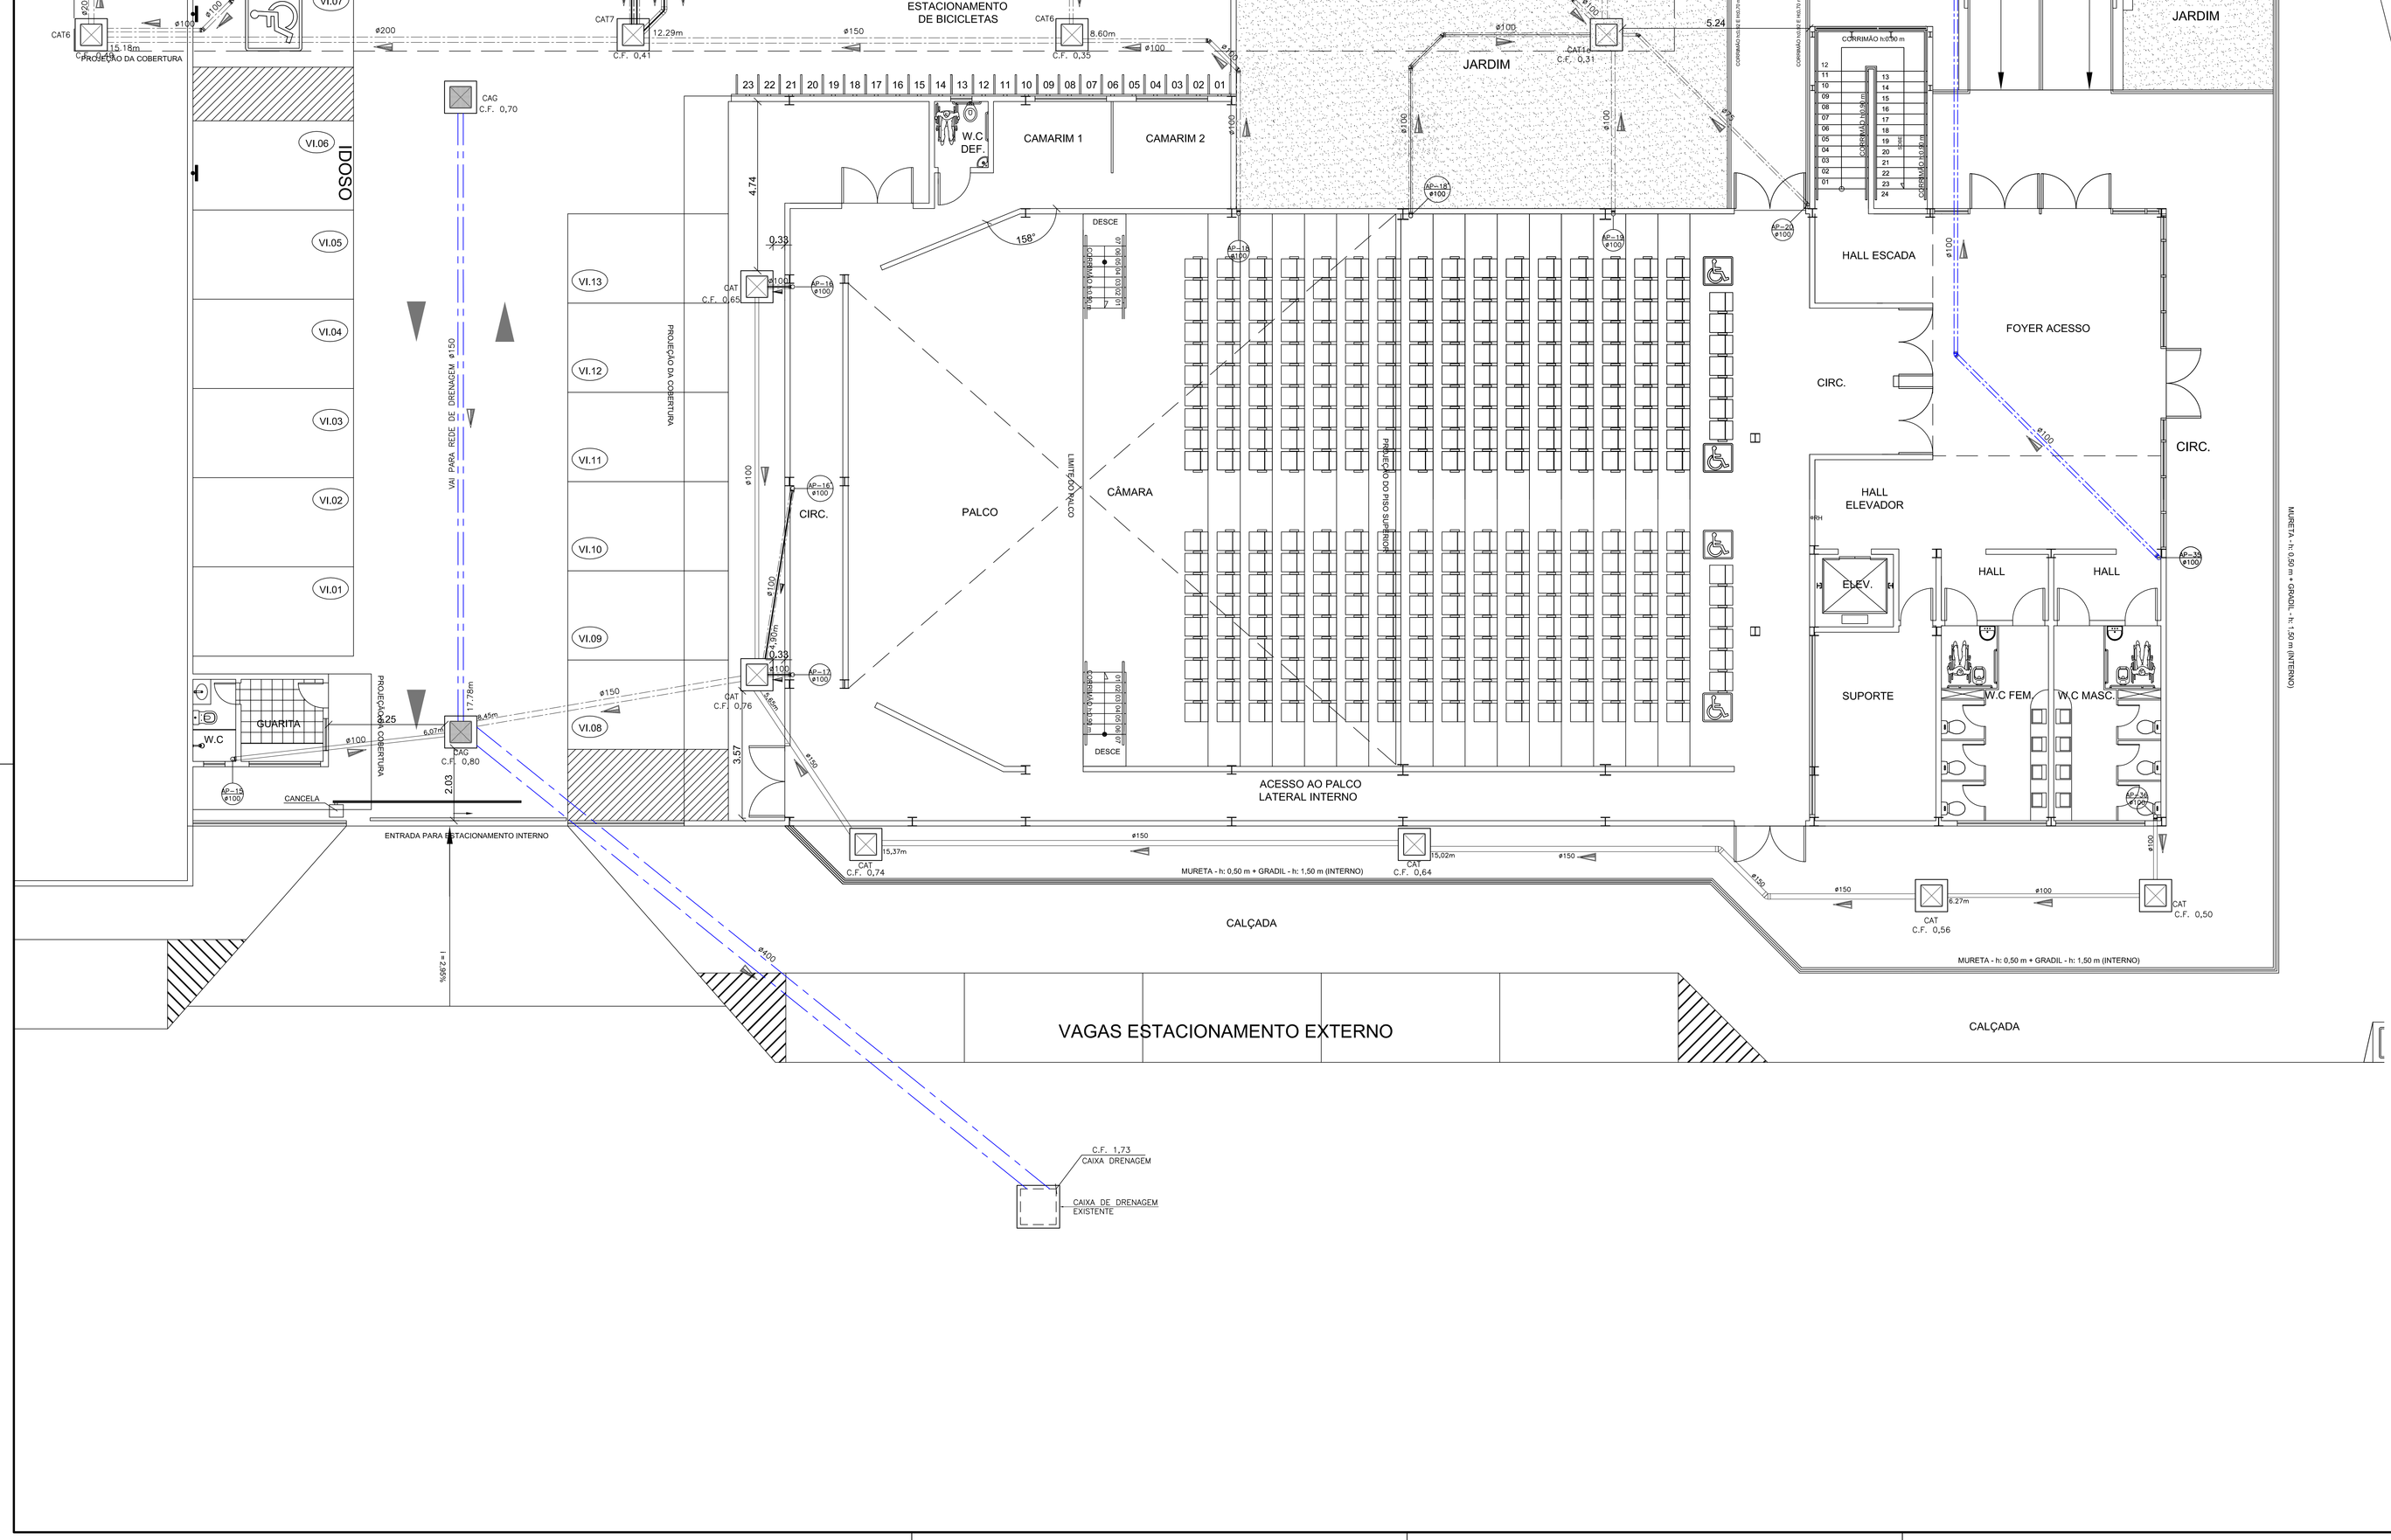

LEGENDA

- AP – TUBO DE AGUAS PLUVIAS DIÂMETRO EM MILIMETROS
- RL – RALO COMPOSTO POR GRELHA, PORTA-GRELHA, SAÍDA VERTICAL 100mm
- RH – RALO HEMISFÉRICO C/GRELHA, PORTA-GRELHA, VER DIÂMETRO EM PLANTA
- CAG – CAIXA DE AREIA COM GRELHA EM ALVENARIA
- CAT – CAIXA DE AREIA COM TAMPA EM ALVENARIA
- TUBO EM PVC RIGIDO P/ DRENAGEM DIÂMETRO EM MILIMETROS
- TUBO EM PVC RIGIDO P/ DRENAGEM (REUSO) DIÂMETRO EM MILIMETROS

NOTA

1 – COTAS EM METROS;
2 – DECLIVIDADE DAS TUBULAÇÕES:
- DRENAGEM – Ø<=100 i= 1,0%
- DRENAGEM – Ø>100 i= 0,5%

3 – TODAS AS CAIXAS DE INSPEÇÃO DEVERÃO SER IMPERMEABILIZADAS INTERNAMENTE (OBRIGATORIAMENTE).
4 – NOS DESVIOS E PÉS DE COLUNAS USAR SEMPRE TUBOS E CONEXÕES SÉRIE "R", BEM COMO NAS CONEXÕES E TUBOS INTERLIGADAS ÀS PIAS DE COZINHA.
5 – PARA FIXAÇÃO DAS TUBULAÇÕES HORIZONTAIS AS LAJES DEVERÃO SER UTILIZADAS FITAS METÁLICAS COM AFASTAMENTO DE NO MÁXIMO 1,20m ENTRE ELAS.

Nº	ALTERAÇÃO/REVISÕES	REVISADO POR	DATA
01	ATENDENDO AO 2º RELATÓRIO DE COMPATIBILIZAÇÃO	MARCELO VIEIRA	JUNHO/2013
00	EMISSÃO INICIAL	CLÁUDIA DANIELLE	MARÇO/2013

LJ ENGENHARIA, SANEAMENTO E MEIO AMBIENTE LTDA
AV. DESEMBARGADOR MAYNARD, 1046, BAIRRO CIRURGIA, ARACAJU–SE, CEP.: 49055–210
TEL./FAX.: (79) 3214–7027/9987–9194 CNPJ: 09.061.246/0001–48 – E–MAIL: ljc.eng@oi.com.br

AUTOR DO PROJETO:
Engº Lyndon Johnson V. Silva

ENDEREÇO:
Av. Eng. Gentil Tavares da Motta, 1166 - Getúlio Vargas - Aracaju/SE
deop@ifs.edu.br TEL: (79)3711-3139

PROJETO DE DRENAGEM
PROJETO EXECUTIVO

CLIENTE:
IFS - INSTITUTO FEDERAL DE SERGIPE

DESENHO:
PLANTA BAIXA - PAVIMENTO TÉRREO (AUDITÓRIO)

ESCALA: 1:75
DATA: MARÇO/2013
FOLHA: 04/16

PRODUCED BY AN AUTODESK EDUCATIONAL PRODUCT
PRODUCED BY AN AUTODESK EDUCATIONAL PRODUCT
PRODUCED BY AN AUTODESK EDUCATIONAL PRODUCT