

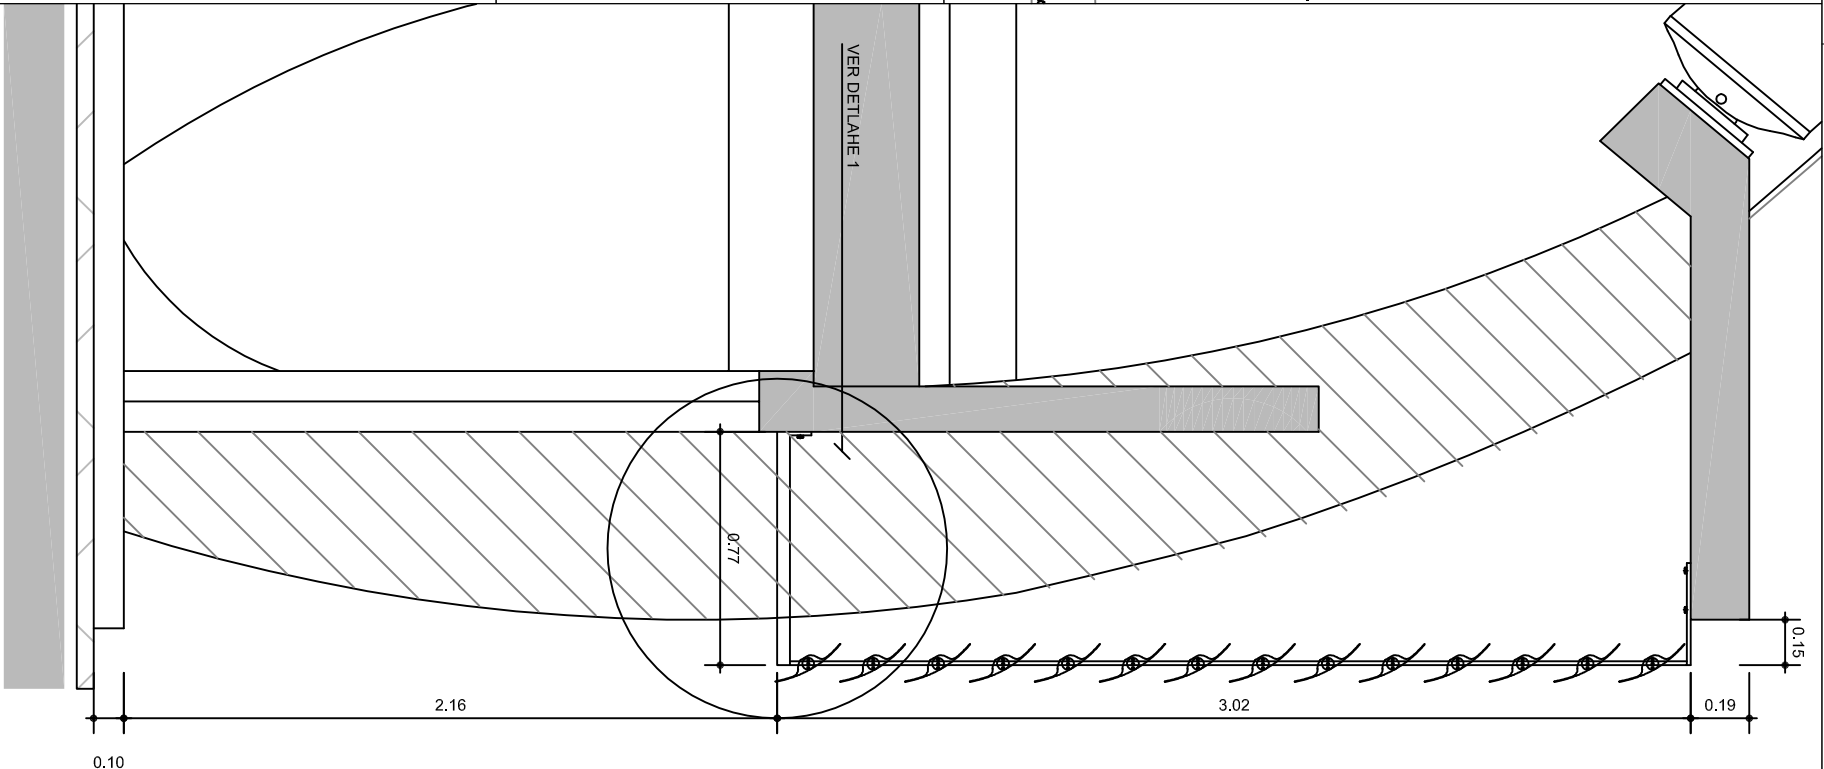


Os brises a serem instalados corresponde a uma área de 181,56m², os mesmos serão da marca Hunter Douglas ou similar, com painel liso na cor branco.

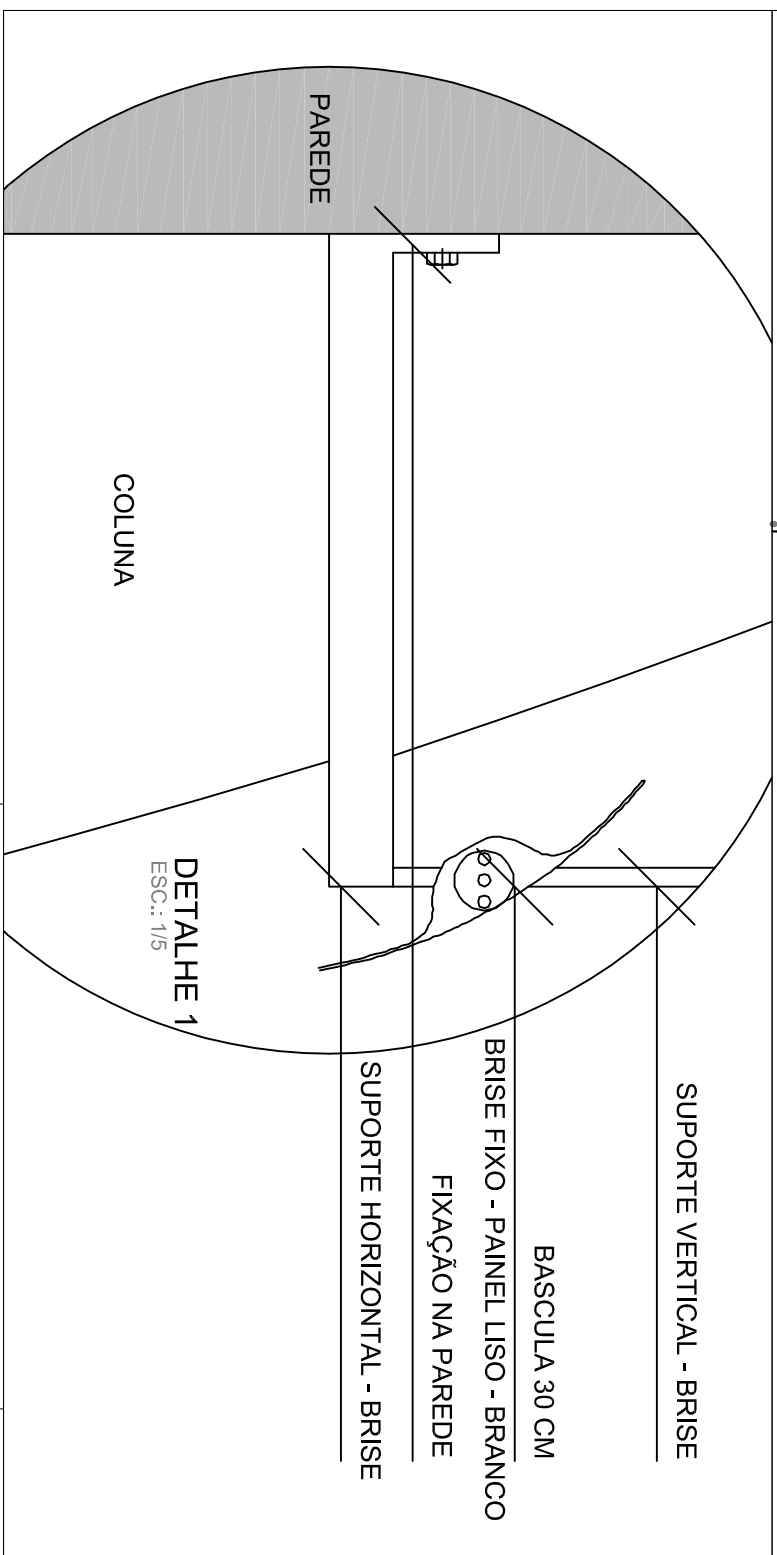

Os brises a serem instalados deverão atender as necessidades existente no local independente do modelo ou mecânica de instalação, desde que atendam os critérios correspondente as dimensões e concepção do projeto.

A modulação deverá obdecer as recomendações do fabricante desde que não descarecterize o projeto.

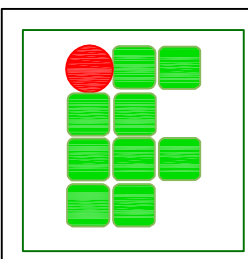

AUTOR DO PROJETO:
DESENHO:
ENDEREÇO:
Av. Desembargador Maynardt, 549, Cirurgia - Aracaju/SE
dipop@ifs.edu.br TEL: (79)3711-3139

CLIENTE:
INSTITUTO FEDERAL DE SERGIPE - CAMPUS ARACAJU
DESENHO:
BRISES - GINÁSIO DE ESPORTES
ESCALA: 1:1
DATA: 20/05/2014
FOLHA: 01/01