


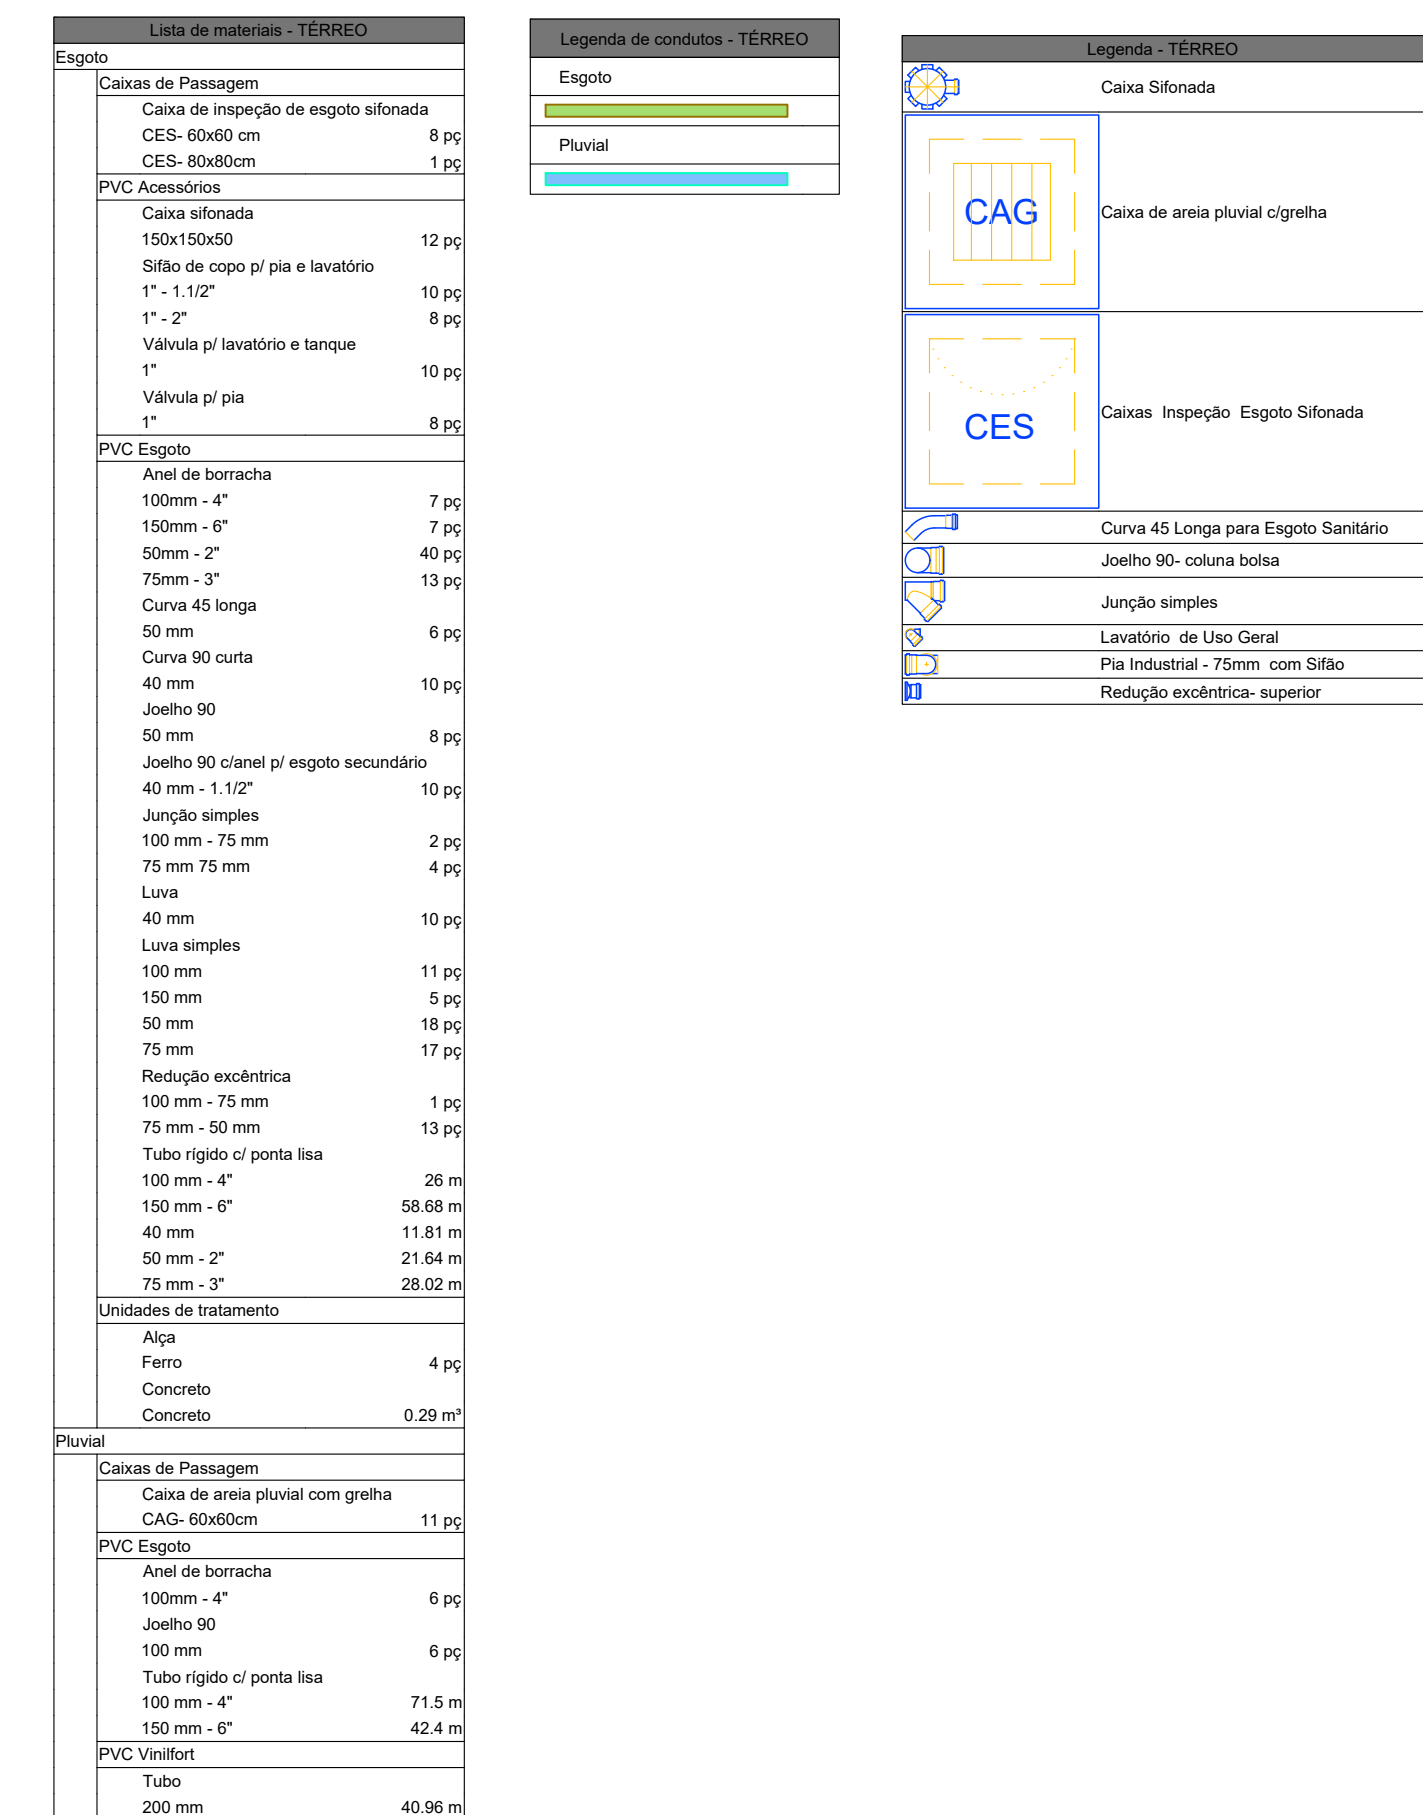

PROJETO ESGOTAMENTO SANITÁRIO

RESTAURANTE - CAMPUS ARACAJU/SE

CLIENTE:

INSTITUTO FEDERAL DE SERGIPE - CAMPUS ARACAJU

ENDEREÇO:

AV. ENGENHEIRO GENTIL TAVARES, 1166, GETÚLIO VARGAS, ARACAJU - SE

PLANTA:

RESTAURANTE

IMPLANTAÇÃO GERAL ESGOTAMENTO SANITÁRIO

CAMPUS:	OBRA:	ESPEDIENTE:	FASE:	SERIAL:	QUANTITATIVOS:	REVISÃO:
AJUU	CAM	ESG	PE	SE	Q01	Q02

ESCALA:

1:250

DATA:

ABRIL/2026

PRANCHA:

01/02