


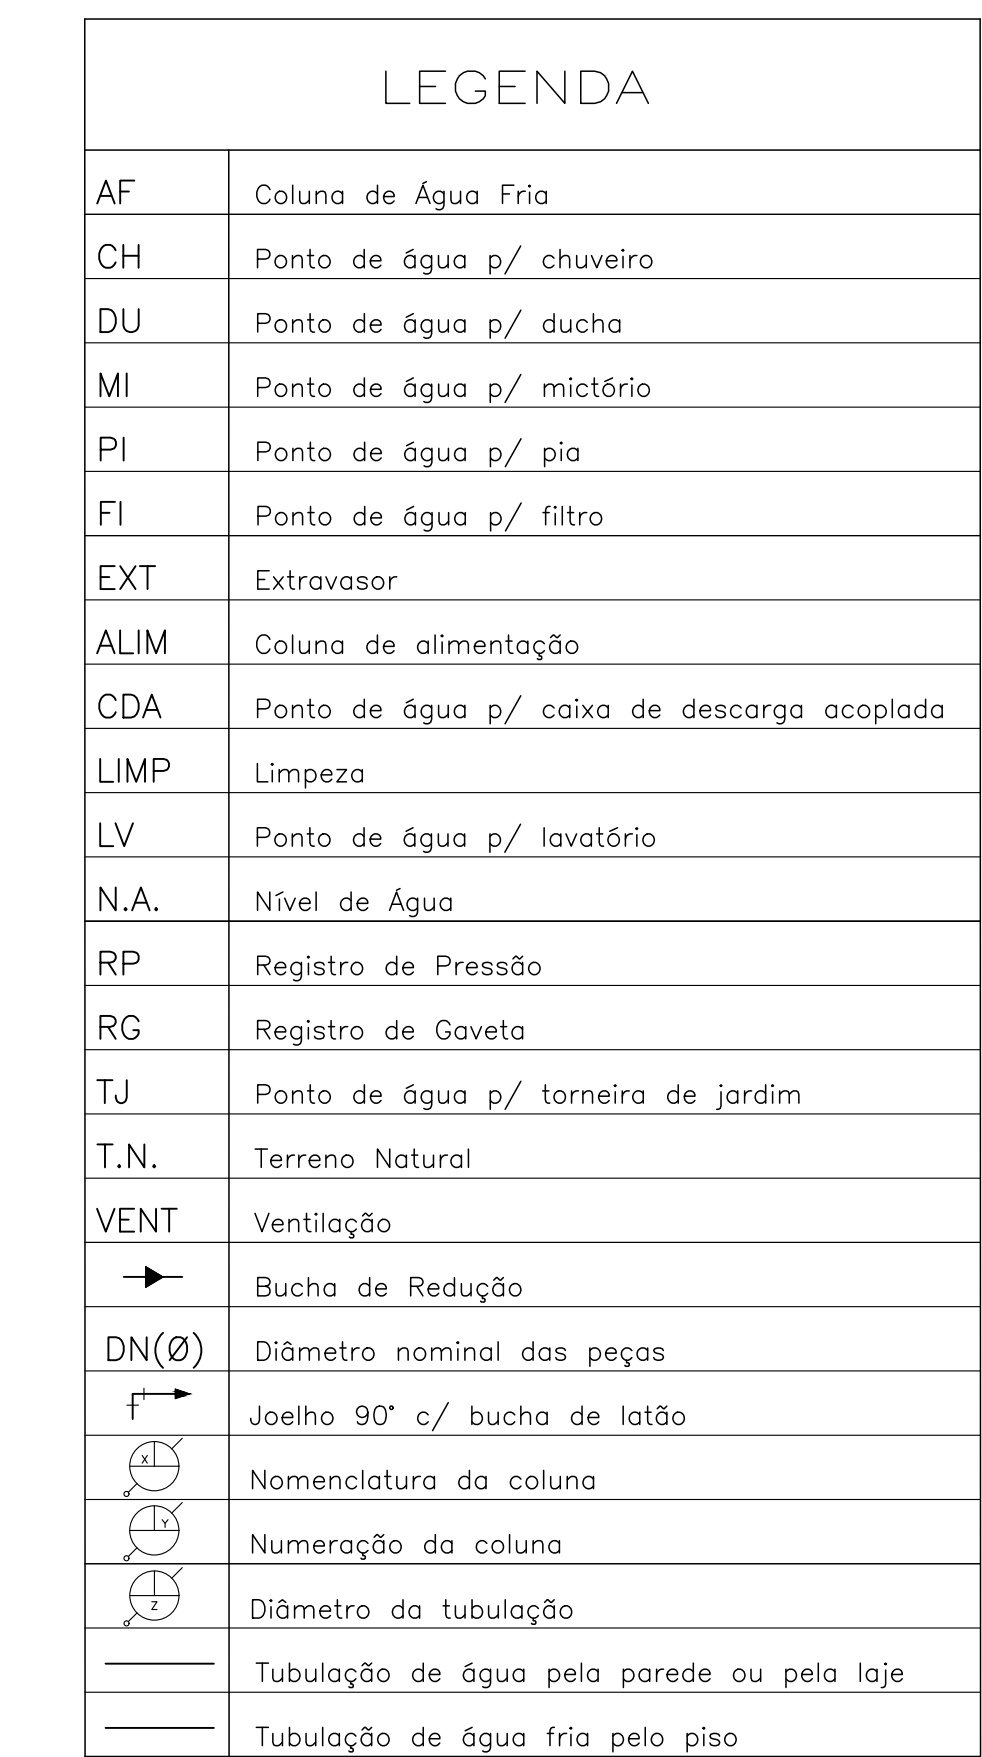

Lista de materiais - TERREO		Legenda de cor: TERREO
Alimentação		Água fria
Metas		Alimentação
Registro bruto de gaveta industrial	1	
PVC rígido soldável		
Adapt. sold. corti. chibola-rosc. p registro		
85 mm - 3"	2	
Curva 60 soldável		
85 mm	3	
Canva 90 soldável		
85 mm	5	
Tubos		
85 mm	97,97	m
Água fria		
Açerchio		
Balunovis		
25mm 1/2"	3	
Ducha higrônica		
25mm 1/2"	7	
Molinet. de Descarga Descontinua		
1/2"	3	
Tomera de Pia de Cozinha		
25mm - 3/4"	9	
Tomera de lavatório		
25 mm - 1/2"	19	
Vaso Sanitário c/ ox. acoplada		
1/2"	9	
Metas		
Registro de gaveta c/ canopla cromada	1	
3/4"	17	
PVC Acessórios		
Engate flexível cor. cromado com canopla		
1/2 - 3/8"	9	
Engate flexível plástico		
1/2 - 3/8"	22	
PVC rígido soldável		
Adapt. sold. corti. chibola-rosc. p registro		
25 mm - 3/4"	34	
Curvas soldável		
25 mm	1	
Canva 90 soldável		
25 mm	22	
Tubos		
25 mm	88,67	m
T8 90 soldável		
25 mm	10	
PVC soldável acil. c/ bucha latão		
Joelho 90° soldável com bucha de latão		
25 mm - 3/4"	8	
Joelho de redução 90° soldável com bucha de latão		
25 mm - 1/2"	22	
T8 sold 90 sold c/ bucha latão B central		
25 sold - 1/2"	19	
T8 sold c/ bucha latão bolsa central		
25 mm - 3/4"	1	

- 1 - Toda instalação deverá ser executada em tubos soldáveis de PVC rígido - Tigre;
- 2 - Todas as cotas (diâmetro externo nominal) estão em mm;
- 3 - Todas as conexões de saída dos sub-ramais deverão ser com bucha de saída;
- 4 - Toda instalação deverá ser testada antes de revestida;

Nº	ALTERAÇÃO/REVISÕES	REVISADO POR	DATA

 INSTITUTO FEDERAL RIO GRANDE DO SUL	AUTOR DO PROJETO: Eng.º Frederico Damasceno Pinheiro CREA 270082778-3	 adengenharia.org.br
ENDEREÇO: Rua Dom José Thomaz, 194 - Bairro São José - Aracaju/SE dipopp@ifs.edu.br TEL: (79)3711-3139		

PROJETO HIDRÁULICO
RESTAURANTE - CAMPUS ESTÂNCIA/SE

INSTITUTO FEDERAL DE SERGIPE - CAMPUS ESTÂNCIA

ENDEREÇO:	ESCALA:
R. JOÃO CAFÉ FILHO, 260, ESTÂNCIA/ SE	1:100
	DATA:

DATA:	JUNHO/2026
PRANCHA:	