PLANTA BAIXA
ESCALA 1:75

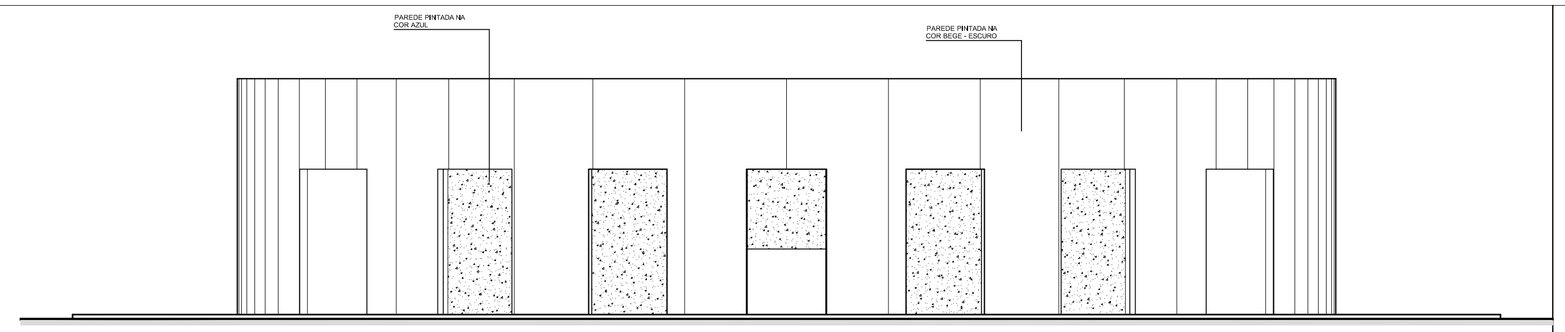

FACHADA FRONTAL
ESCALA 1:75

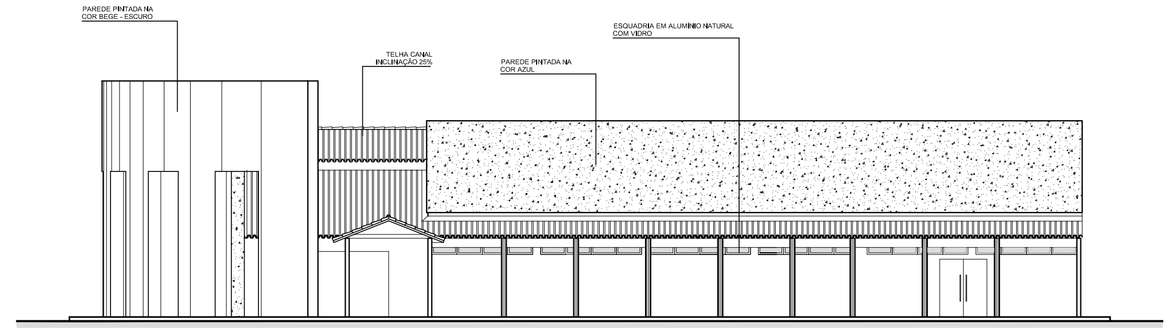

FACHADA LATERAL
ESCALA 1:75

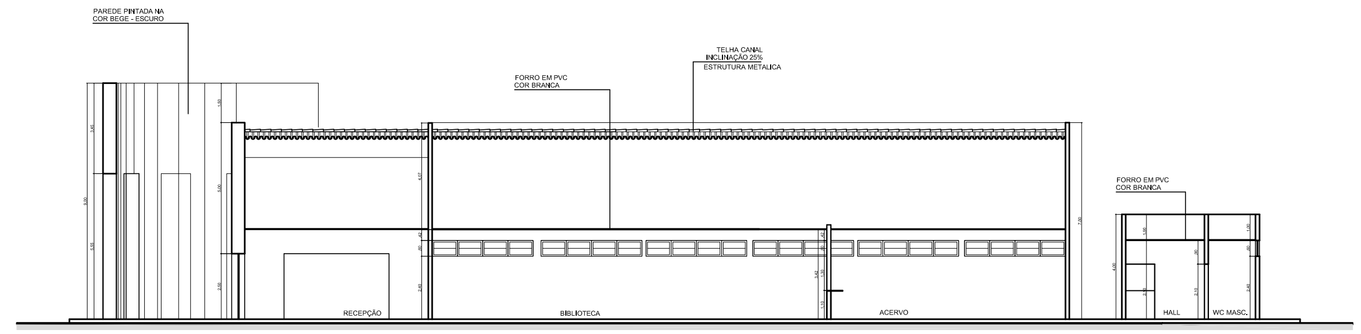

CORTE AA'
ESCALA 1:75

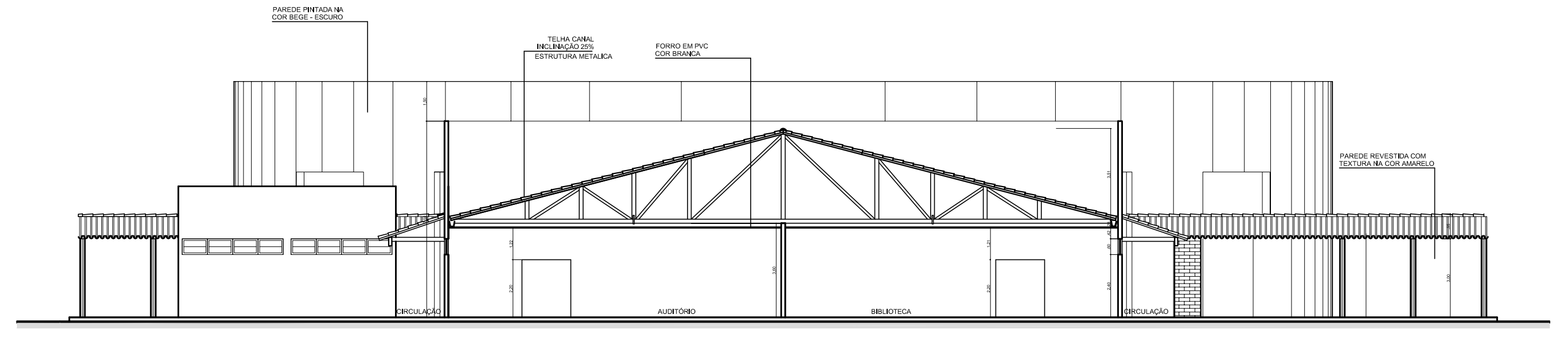

CORTE BB'
ESCALA 1:75

QUADRO DE ÁREAS

ÁREA DO TERRENO	31.150,00 m²
ÁREA DE CONSTRUÇÃO	6.552,00 m²
ÁREA DE COBERTURA	6.794,40 m²
ÁREA LIVRE	18.606,40 m²
TAXA DE OCUPAÇÃO	21,71%
TAXA DE PERMEABILIDADE	59,47%
COEFICIENTE DE APROVEITAMENTO	0,14
GABARITO	9,00 m

ESPECIFICAÇÕES

REVESTIMENTO—ACRILICO COR QUARTZOSOM A SOTHME
PINTURA—TEXTURA COR QUARTZOSOM A SOTHME
PISO—TIPO ALTA RESISTENCIA (SOLEIRA)
ESQUADRIAS—METALON COM VIDRO
PORTAS SALAS—METALON COM VIDRO
PORTAS W.C(BOX)—FORMICADO NA COR BRANCA
PINTURA—TINTA COR A SOTHME
COBERTURA—TELHA CANAL TIPO ROMANA
REVESTIMENTO W.C—CERAMICA 10x10 TIPO "A" (COR A SOTHME)
DIVISÓRIAS—GRANITO CINZA ANDORINHA
BANCADAS—GRANITO CINZA ANDORINHA

QUADRO DE ESQ.

P1– 90x220 (MADEIRA ROXETEA EM FORMICA E ENCHEDALMENTO EM MADEIRA DE LEI)
P2– 80x220 (MADEIRA ROXETEA EM FORMICA E ENCHEDALMENTO EM MADEIRA DE LEI)
P3– 60x220 (MADEIRA ROXETEA EM FORMICA E ENCHEDALMENTO EM MADEIRA DE LEI)
P4– 50x180 (MADEIRA ROXETEA EM FORMICA)
P5– 100x210 (METALON E VIDRO)
P6– 150x210 (METALON E VIDRO)
P7– 80x180 (MADEIRA ROXETEA EM FORMICA)
P8 – 100x210 (METALON)
P9 – 150x200 (METALON)
J1– 80x80 TIPO MAXIM ARQUITALON E VIDRO)
J2– 85x80 TIPO MAXIM ARQUITALON E VIDRO)
J3– 150x100 TIPO MAXIM ARQUITALON E VIDRO)"GUARITA"

R.T PROJETO — JANOS FRANCA DE AGUIAR
R.T PROJETO
R.T CONSTRUÇÃO
PROPRIETÁRIO
REP. GRÁFICA — JANOS FRANCA DE AGUIAR

arquitetura & amblentação

av. gonçalo rollemberg leite, 2143 – luzia
aracaju/se 079 3231 2894/ 9963 3774

OBRA	UNED NOSSA SENHORA DA GLÓRIA–SE – CEFET/SE
LOCAL	povoado Piabas – GLÓRIA/SE
PROPRIETÁRIO	CEFET – SERGIPE
PROJETO	JANOS FRANCA DE AGUIAR ENG.CIVIL CREA 9886–SE
RESP. TÉCNICO	
DESENHO	JANOS FRANCA DE AGUIAR ENG.CIVIL CREA 9886–SE
DATA: ABRIL/ 08	
ESC.: 1/75	
REVISÃO	

Nº PRANCHA 03/07

REFERÊNCIA:
RECEPÇÃO/ AUDITÓRIO/ BIBLIOTECA
PLANTA BAIXA/FACHADAS/CORTES