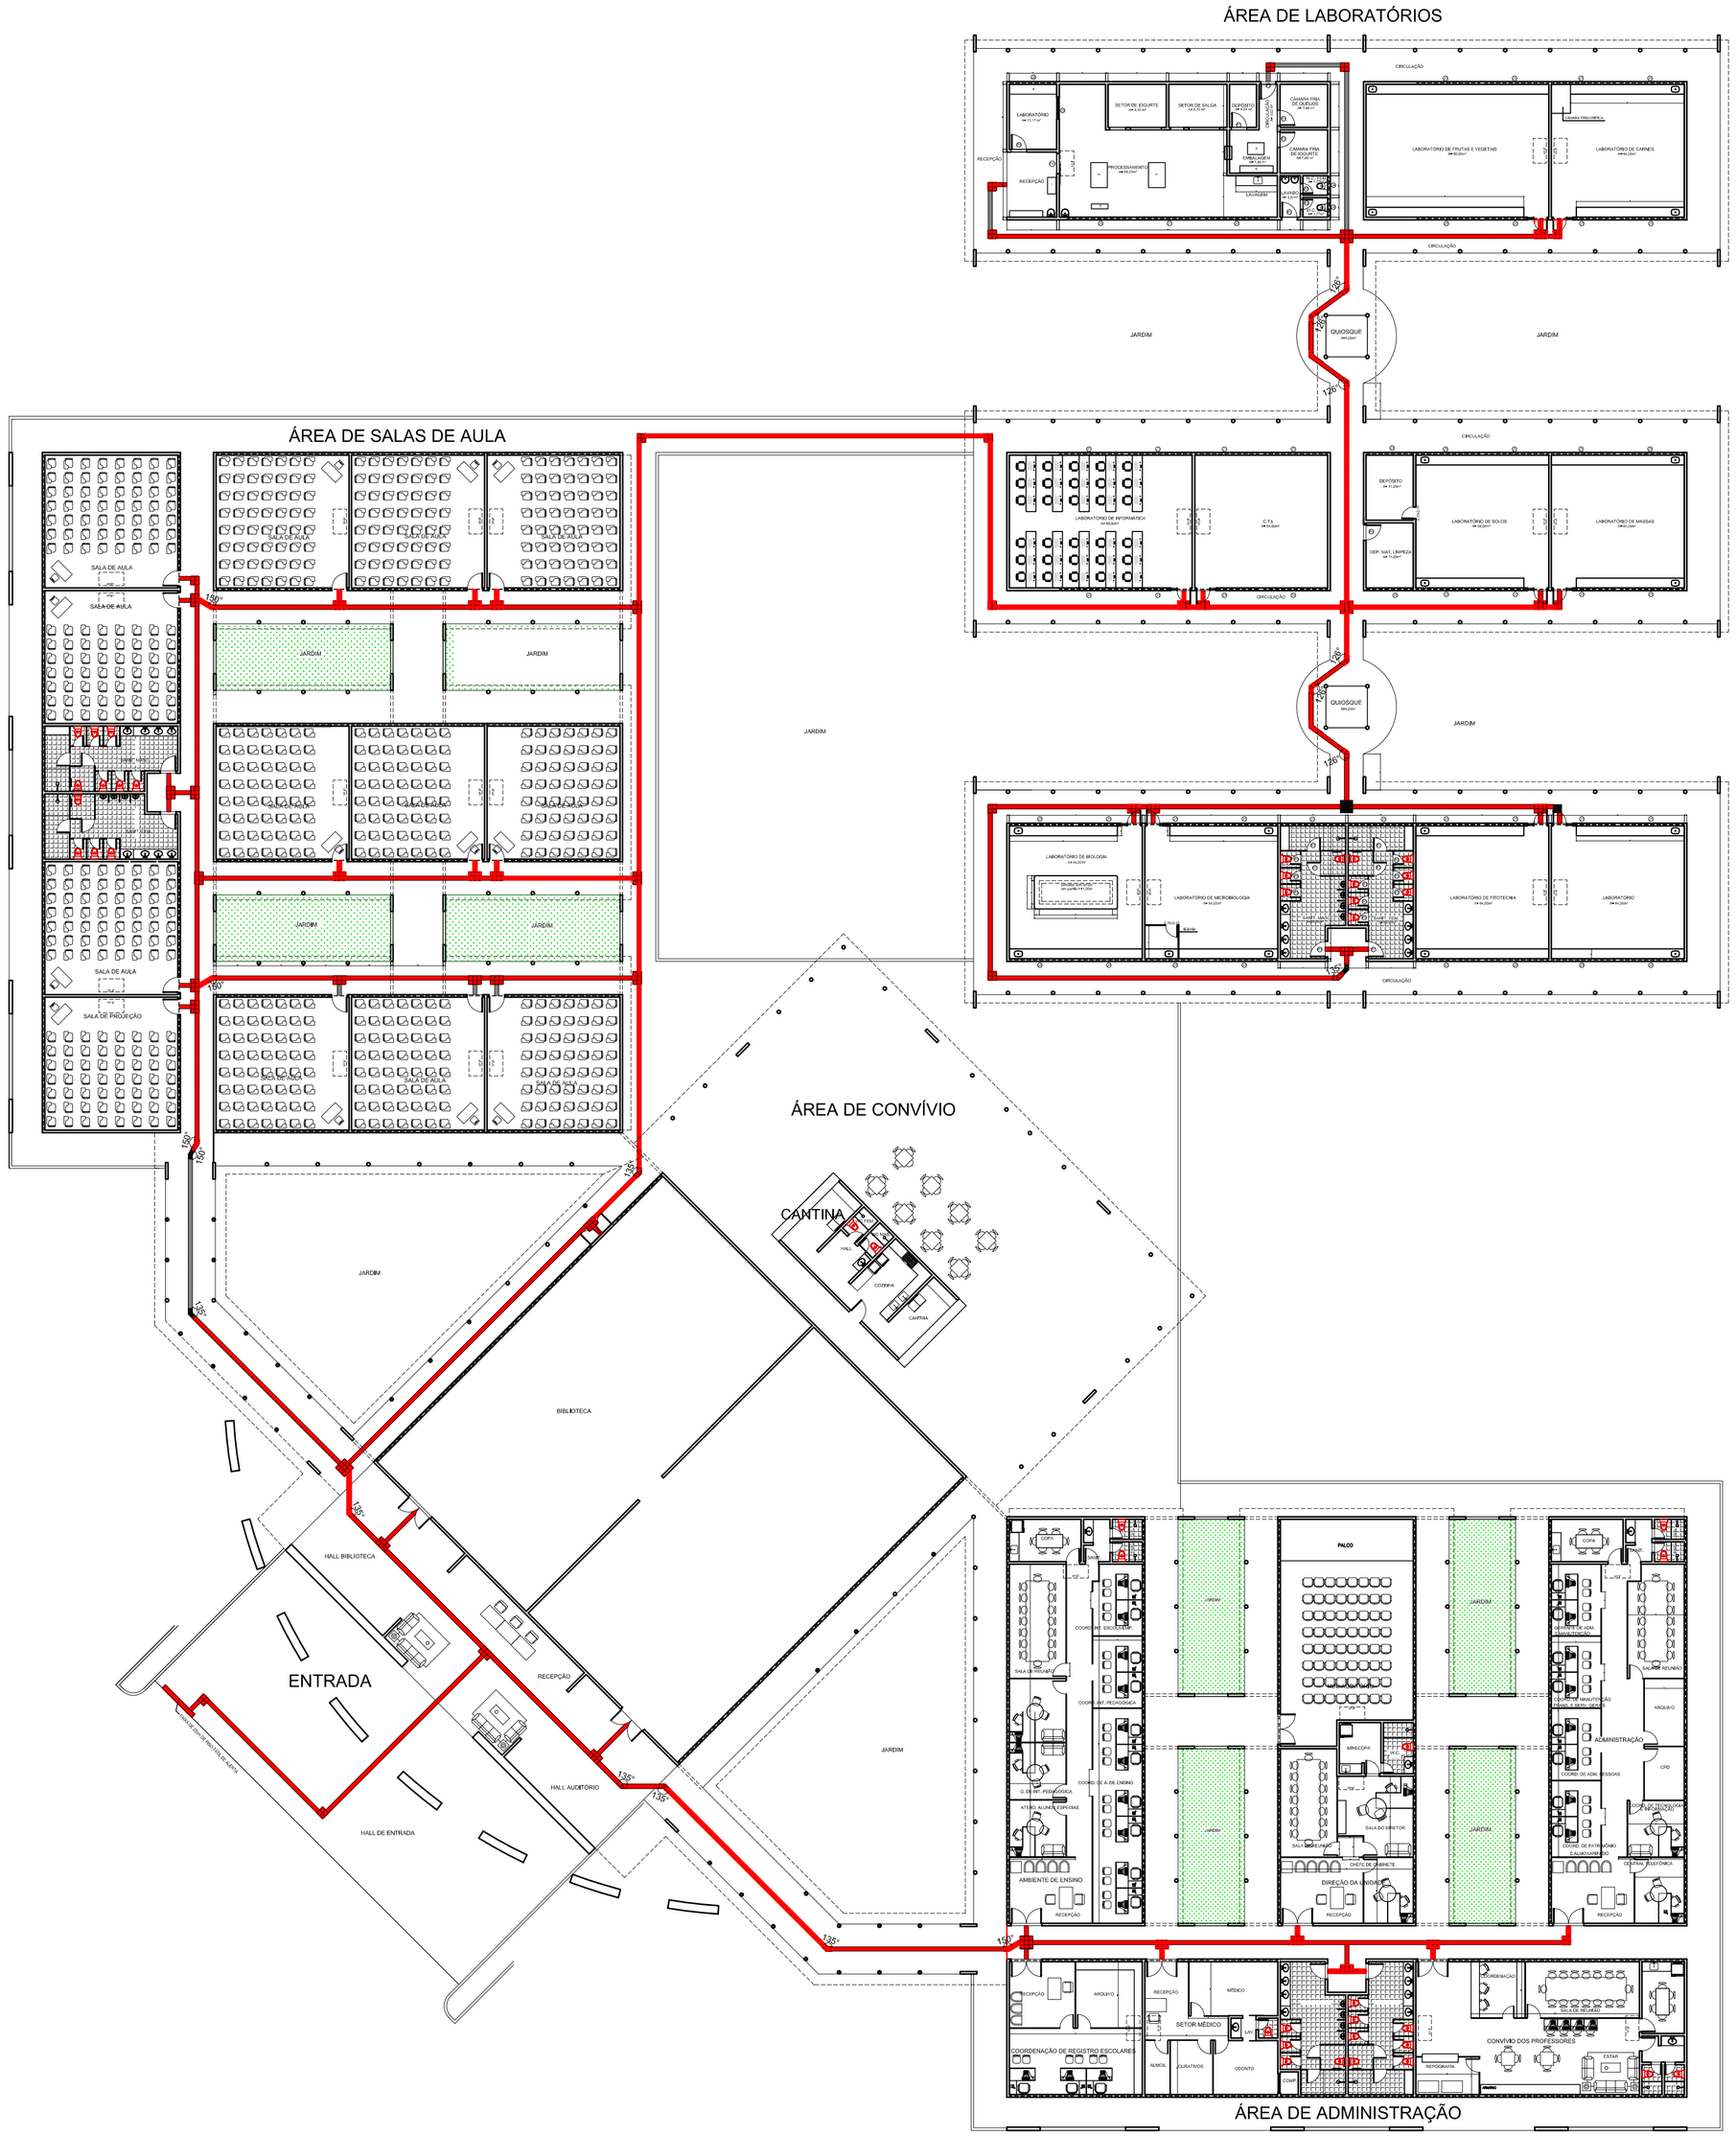

PLANTA LAY-OUT
ESC.: 1:250

QUADRO DE ÁREAS

ÁREA DO TERRENO	31.150,00 m²
ÁREA DE CONSTRUÇÃO	6.352,00 m²
ÁREA DE COBERTURA	6.764,40 m²
ÁREA LIVRE	16.656,40 m²
TAXA DE OCUPAÇÃO	21,71%
TAXA DE PERMEABILIDADE	53,47%
COEFICIENTE DE APROVEITAMENTO	0,14
GABARITO	9,00 m

ESPECIFICAÇÕES

REVESTIMENTO—TEXTURA COM QUARTZO(COR A DEFINIR)
PINTURA—TEXTURA COM QUARTZO(COR A DEFINIR)
PISO—TIPO ALTA RESISTÊNCIA (KORUDUR)
ESQUADRIAS—METALON COM VIDRO
PORTAS SALAS—METALON COM VIDRO
PORTAS W.C(BOX)—FÓRMICAS(AS) NA COR BRANCA
FORRO—PVC (COR A DEFINIR)
COBERTURA—TELHA CERÂMICA CANAL ITABIANA
REVESTIMENTO W.C—CERÂMICA 10x10 TIPO "A" (COR A DEFINIR)
DIVISÓRIAS—GRANITO CINZA ANDORINHA
BANCADAS—GRANITO CINZA ANDORINHA

QUADRO DE ESQ.

P1– 90x220 (MADEIRA REVESTIDA EM FÓRMICA E ENCAIXE/ACABAMENTO EM MADEIRA DE LEI)
P2– 80x220 (MADEIRA REVESTIDA EM FÓRMICA E ENCAIXE/ACABAMENTO EM MADEIRA DE LEI)
P3– 60x220 (MADEIRA REVESTIDA EM FÓRMICA E ENCAIXE/ACABAMENTO EM MADEIRA DE LEI)
P4– 50x160 (MADEIRA REVESTIDA EM FÓRMICA)
P5– 100x210 (METALON E VIDRO)
P6– 150x210 (METALON E VIDRO)
P7– 90x160 (MADEIRA REVESTIDA EM FÓRMICA)
P8 – 250x250 (METALON)
P9 – 100x250 (METALON)
J1– 96x80 TIPO MAXIM AR(METALON E VIDRO)
J2– 85x80 TIPO MAXIM AR(METALON E VIDRO)
J3– 120x100 TIPO MAXIM AR(METALON E VIDRO)"QUARTA"

R.T PROJETO	JANOS FRANCA DE AGUIAR
R.T PROJETO	
R.T CONSTRUÇÃO	
PROPRIETÁRIO	
REP. GRÁFICA	JANOS FRANCA DE AGUIAR

arquitetura & ambientação
av. gonçalo rollenberg leite, 2143 – luzia
aracaju/se 079 3231 2894/ 9963 3774

OBRA	UNED NOSSA SENHORA DA GLÓRIA–SE – CEFET/SE
LOCAL	Povoado Piabas – GLÓRIA/SE
PROPRIETÁRIO	CEFET – SERGIPE
PROJETO	JANOS FRANCA DE AGUIAR ENG.CIVIL CREA 9886–SE
RESP. TÉCNICO	
DESENHO	JANOS FRANCA DE AGUIAR ENG.CIVIL CREA 9886–SE
DATA: ABRIL/ 08	REFERÊNCIA:
ESC.: 1/250	LAYOUT PROJETO DE ACESSIBILIDADE
REVISÃO	

N° PRANCHA 02/07

ELAÇÃO PENAS		
ALOR	PENA	WIDTH
ENHO	N°	(mm)
1	7	0.10
2	7	0.20
3	7	0.30
4	7	0.60
5	7	0.60
10	10	0.40
50	50	0.40
09	09	0.17
92	92	0.17
53	253	0.17
54	254	0.17

ECALA PLOTAGEM	
PLOTTED	DRAWING
MM	UNITS
1000	100

QUIVO: