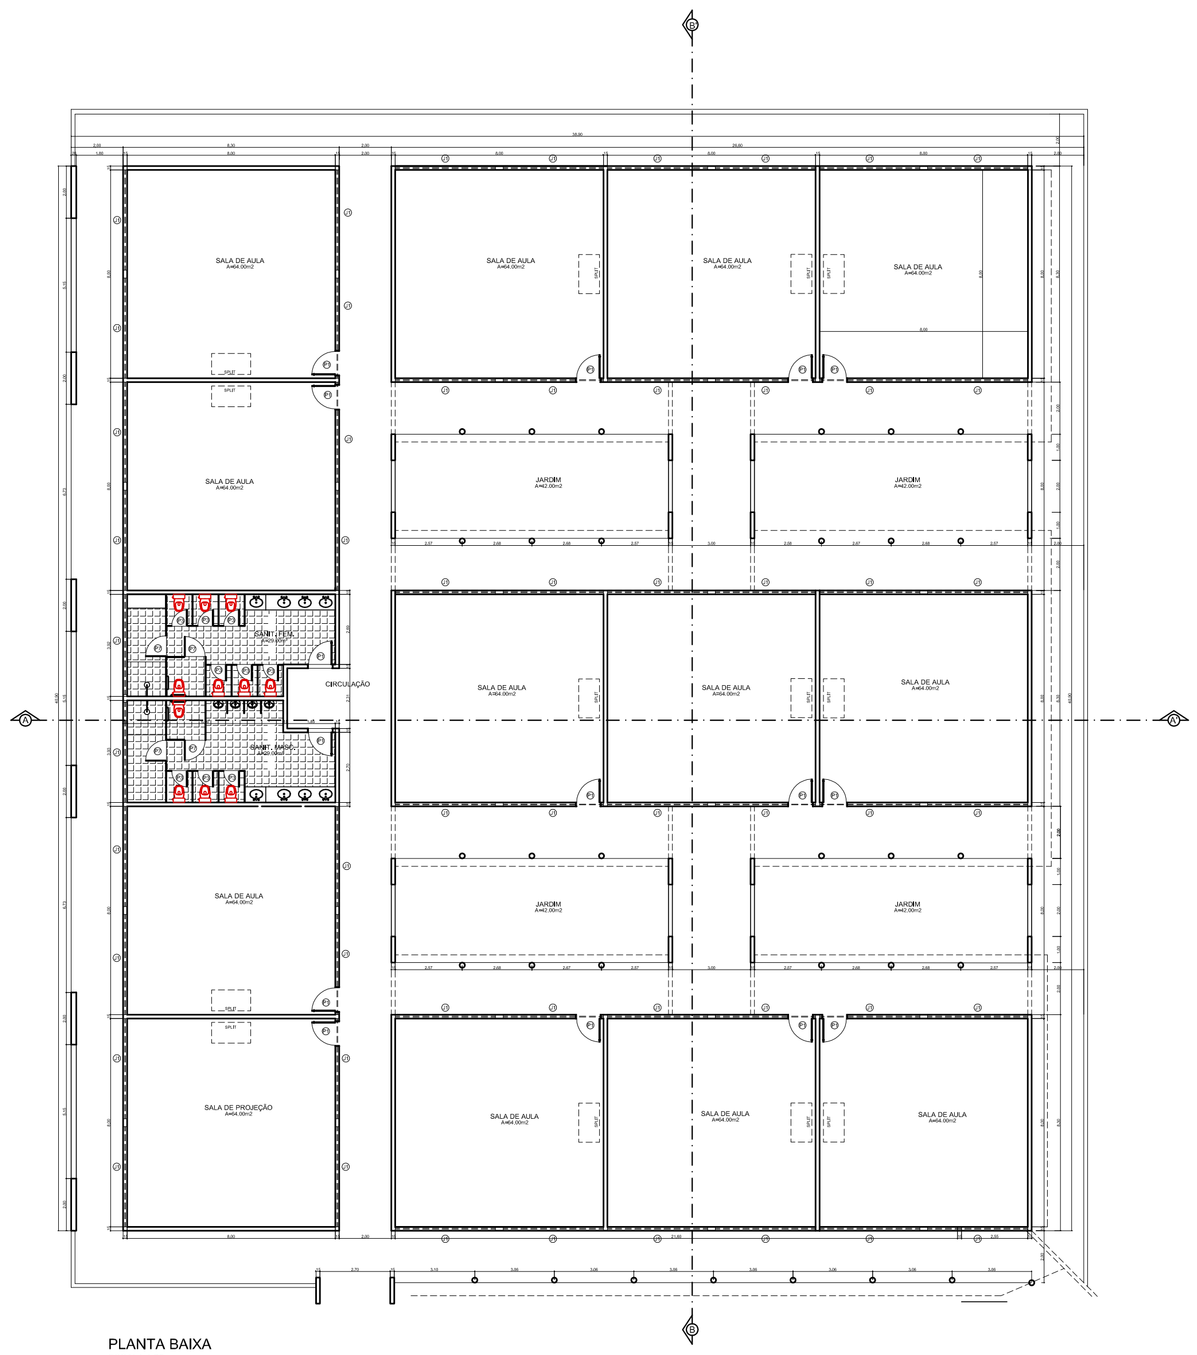

PLANTA BAIXA
ESCALA 1:75

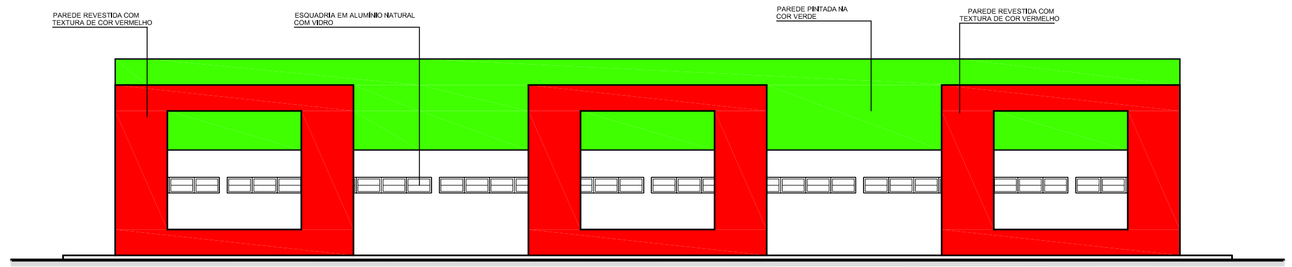

FACHADA FRONTAL
ESCALA 1:75

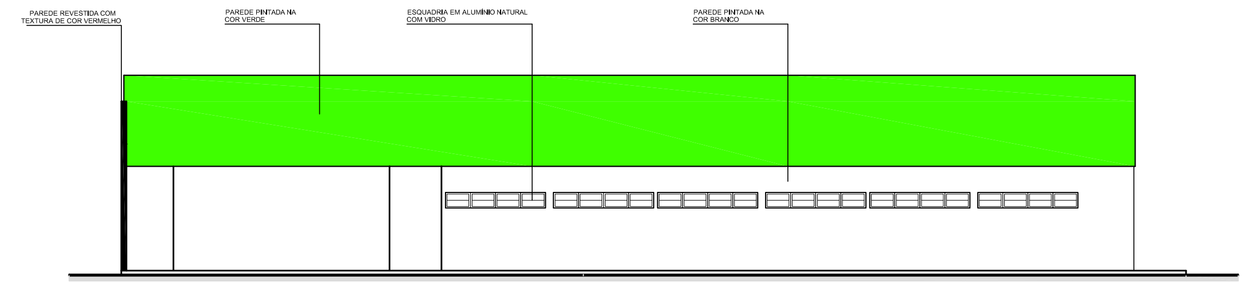

FACHADA LATERAL
ESCALA 1:75

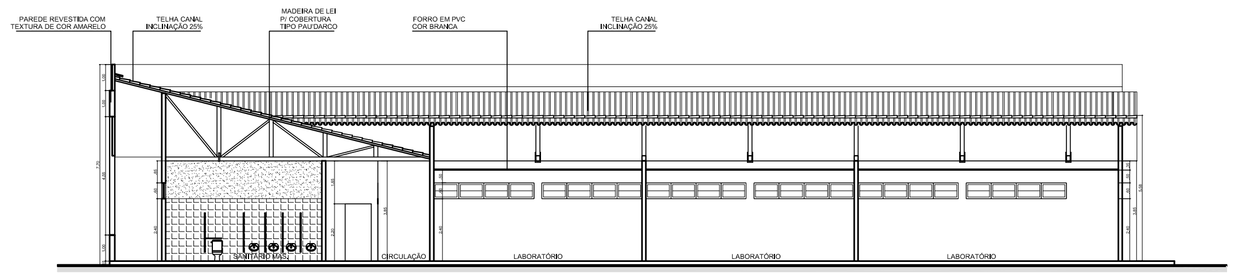

CORTE AA'
ESCALA 1:75

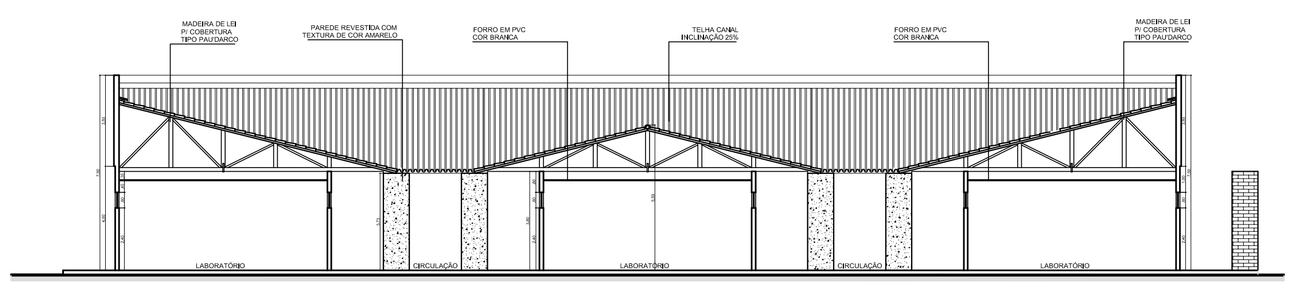

CORTE BB'
ESCALA 1:75

QUADRO DE ÁREAS

ÁREA DO TERRENO	21.150,00 m²
ÁREA DE CONSTRUÇÃO	8.353,20 m²
ÁREA DE COBERTURA	8.764,40 m²
ÁREA LIVRE	12.850,40 m²
TAXA DE OCUPAÇÃO	21,71%
TAXA DE PERMEABILIDADE	53,47%
COEFICIENTE DE APROVEITAMENTO	0,14
GABARITO	9,20 m

ESPECIFICAÇÕES

REVESTIMENTO—TEXTURA COM QUARTZOLITE 4 DEMAO
PINTURA—TEXTURA COM QUARTZOLITE 2 DEMAO
PISO—CERAMICA 45x45 PEI 5 ANTIDERRAPANTE
ESQUADRIAS—METALON COM VIDRO
PORTAS SALAS—METALON COM VIDRO
PORTAS W.C(DOCA)—FERRADURA NA COR BRANCA
FORRO—PVC (COR A DEFINIR)
COBERTURA—TELHA CERAMICA CANAL (TABANA
REVESTIMENTO W.C—CERAMICA 10x10 TIPO "A" (COR A DEFINIR)
SANITÁRIOS—GRANITO CINZA ANDORINHA
BANCADAS—GRANITO CINZA ANDORINHA

QUADRO DE ESQ.

P1– 90x220 DIMENSÃO REVESTIDA EM FÓRMICA E ENCHEDUMENTO EM MADEIRA DE LEI
P2– 80x220 DIMENSÃO REVESTIDA EM FÓRMICA E ENCHEDUMENTO EM MADEIRA DE LEI
P3– 70x220 DIMENSÃO REVESTIDA EM FÓRMICA E ENCHEDUMENTO EM MADEIRA DE LEI
P4– 50x180 DIMENSÃO REVESTIDA EM FÓRMICA)
P5– 100x210 (METALON E VIDRO)
P6– 150x210 (METALON E VIDRO)
P7– 90x180 DIMENSÃO REVESTIDA EM FÓRMICA)
P8 – 200x200 (METALON)
P9 – 70x210 (VIDRO)
J1– 60x60 TIPO MAXIM ARQUITALUM C VIDRO)
J2– 80x60 TIPO MAXIM ARQUITALUM C VIDRO)
J3– 120x150 TIPO MAXIM ARQUITALUM C VIDRO)"cuarto"

R.T PROJETO	GREYDSON SANTANA
R.T PROJETO	
R.T CONSTRUÇÃO	
PROPRIETÁRIO	
REP. GRÁFICA	GREYDSON SANTANA

arquitetura & ambientação
av. gonçalo rollemberg leite, 2143 - luzia
aracaju/se 079 3231 2894/ 9963 3774

OBRA	UNED ITABAIANA–SE – CEFET/SE
LOCAL	Bairro São Cristóvão – ITA/SE
PROPRIETÁRIO	CEFET – SERGIPE
PROJETO	GREYDSON SANTANA ARQ. CREA 10622–SE
RESP. TÉCNICO	
DESENHO	GREYDSON SANTANA ARQ. CREA 10622–SE
DATA: ABRIL/ 08	
ESC.: 1/75	
REVISÃO	

Nº PRANCHA 06/07

REFERÊNCIA:
SETOR SALAS DE AULA
PLANTA BAIXA/FACHADAS/CORTES