


CORTE AA
ESCALA 1:75

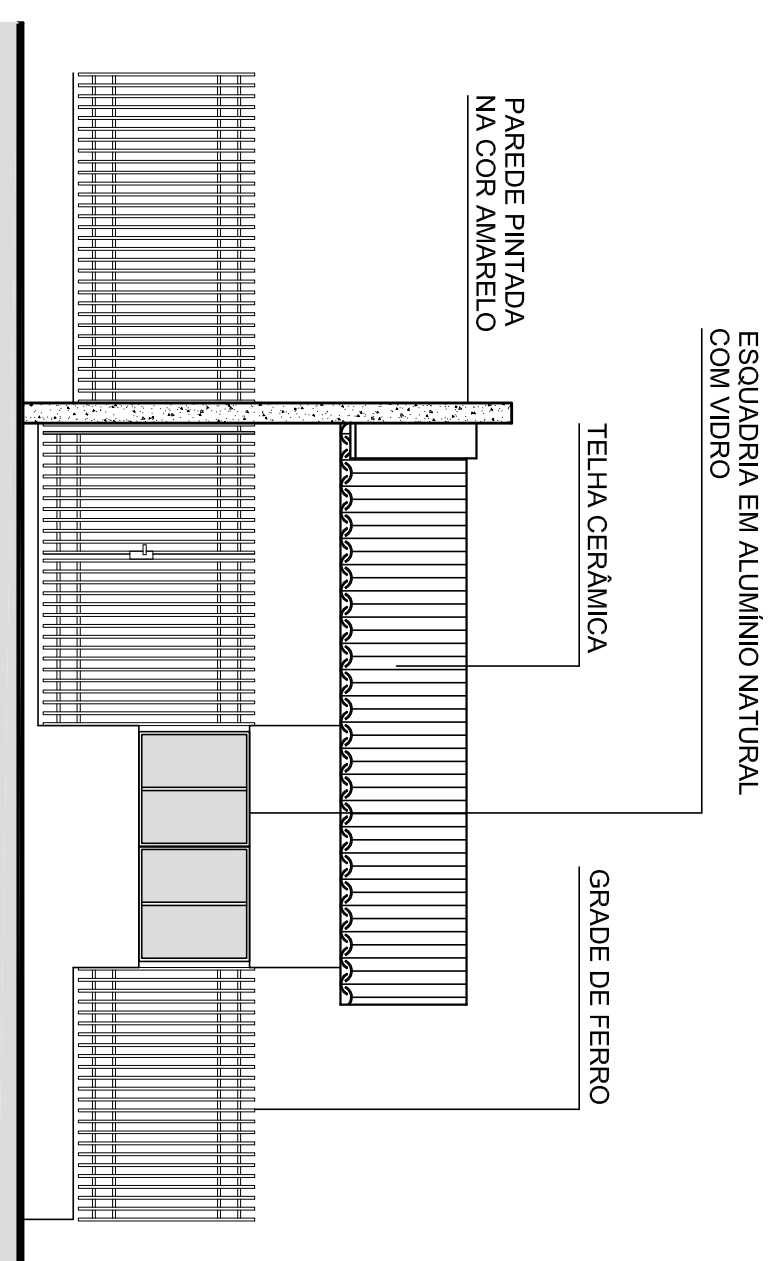

FACHADA
ESCALA 1:75

PROJETO DE ARQUITETURA

DA GUARITA

Nº	ALTERAÇÃO/REVISÕES	REVISADO POR	DATA

Arq. Wesley Amaral de Queiróz Crea 12675/D

DESENHO:

Arq. Wesley Amaral de Queiróz

ENDEREÇO

deop@ifs.edu.br TEL: (79)3711-3139

