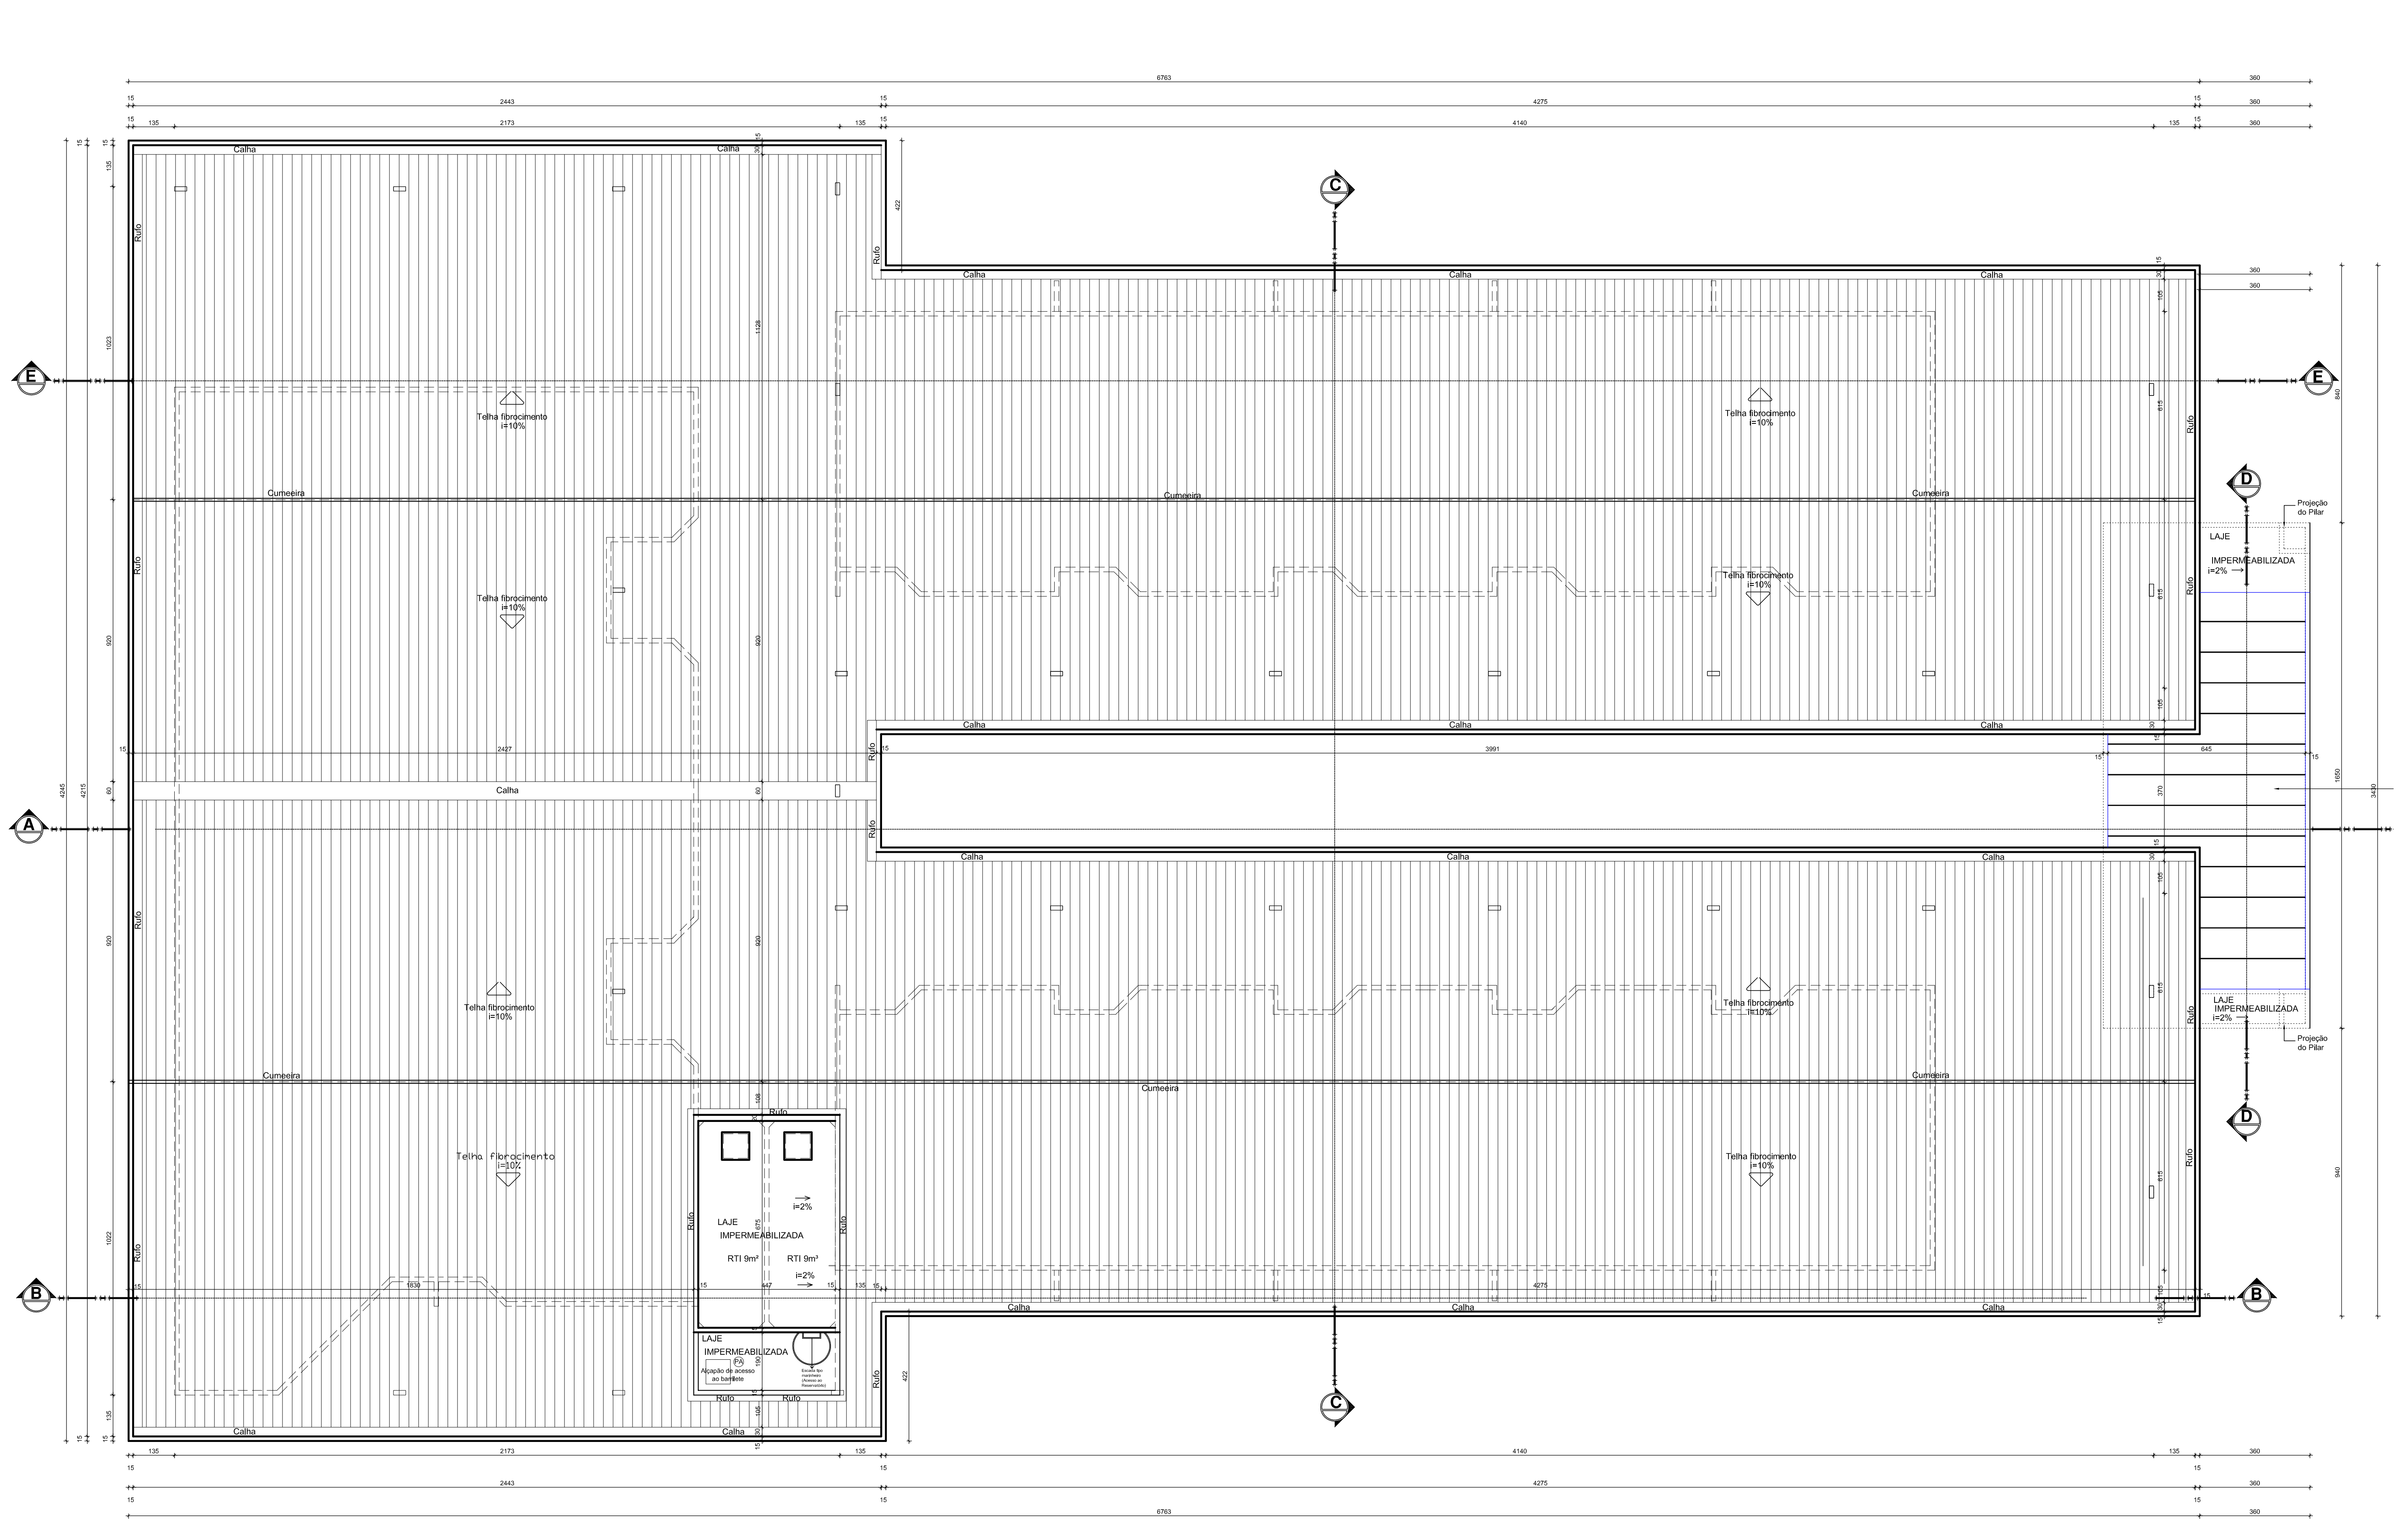

Planta - Cobertura
Escala 1:100

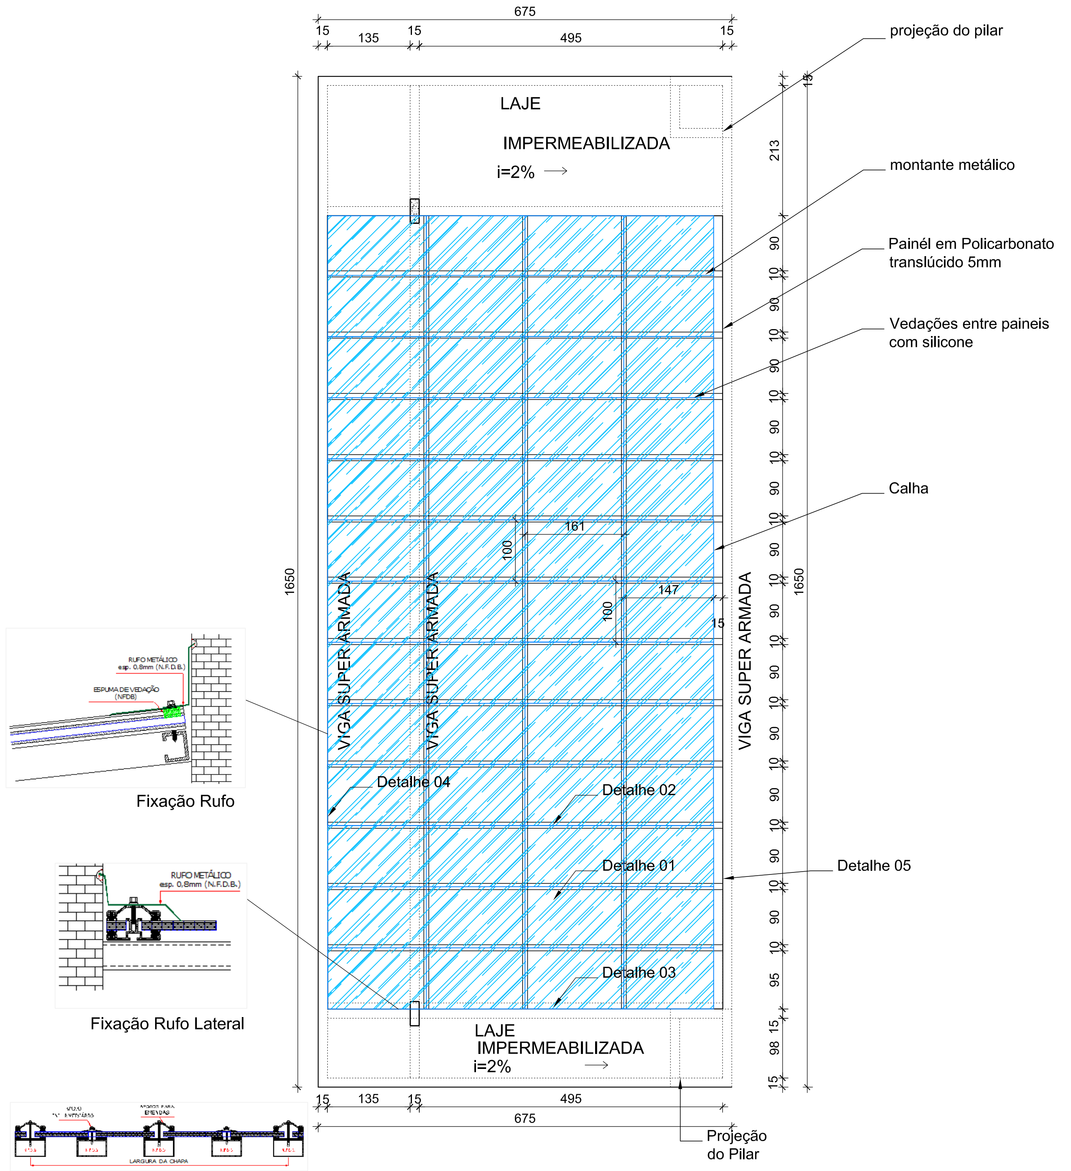

Fixação Rufo

Fixação Rufo Lateral

Vista Frontal Fixação do Painel

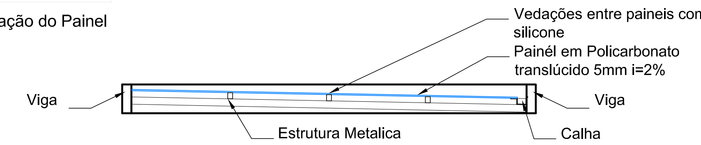

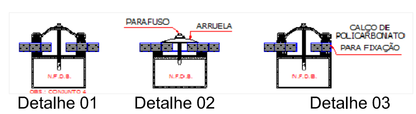

Detalhe 01 Detalhe 02 Detalhe 03

Detalhe 04 Detalhe 05

Detalhe - Marquise em planta
Escala 1:50

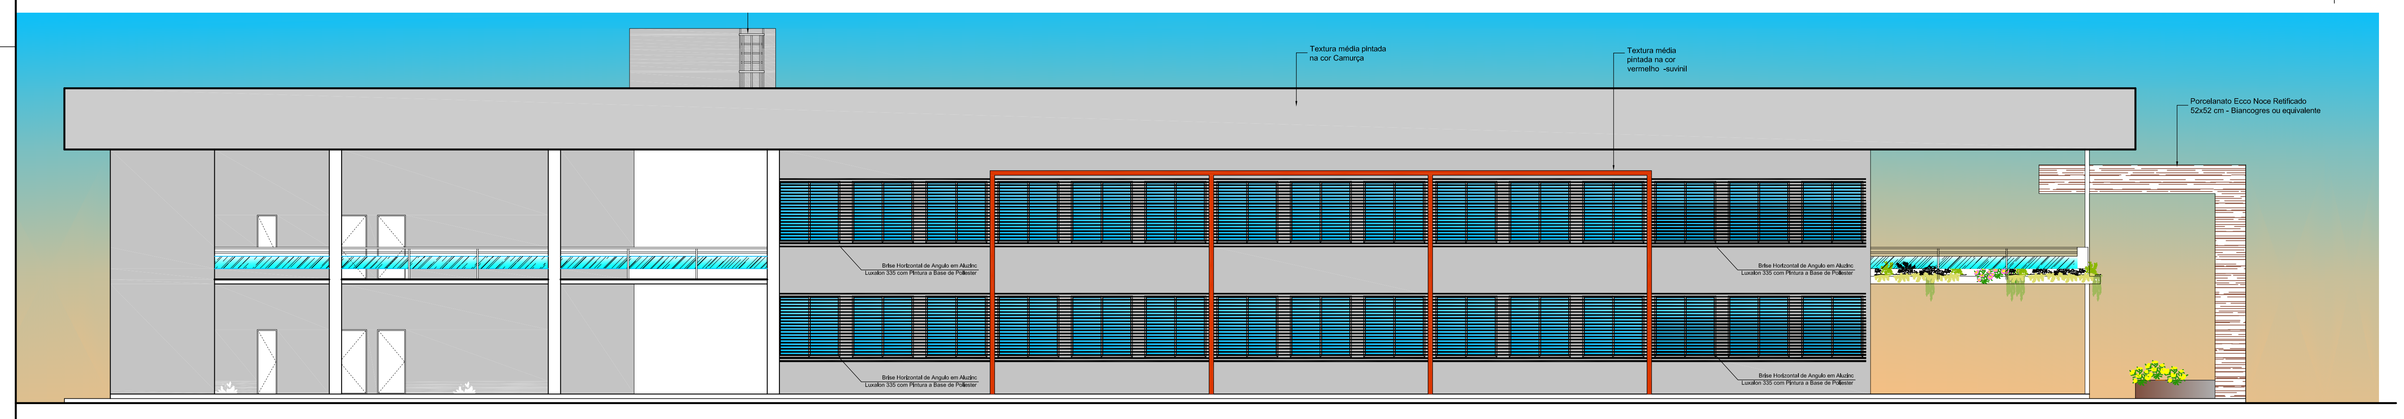

Fachada - Lateral Direita
Escala 1:100

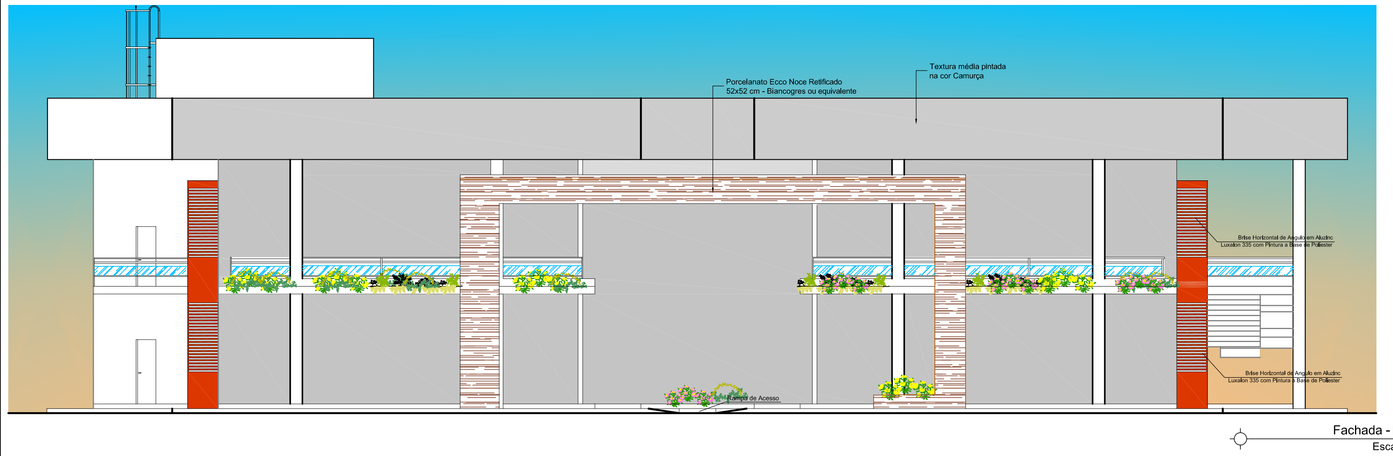

Fachada - Frontal
Escala 1:100

MOINHO PARA SOLOS - SL 33 - MARCA SOLAB ou similar

Gabinete: Construído em aço 1020 com pintura eletrostática anticorrosiva
Funil/tampa: Retangular em aço inox polido
Câmara moagem: Em aço inox AISI 304 polido
Rotor/Martelo: Em aço 1020 usinado:
Coletor Amostra: Em aço inox polido
Peneira Retenção: Em aço inox
Motor: 1/4 CV
Rotação: 1750 RPM
Tela: 2 mm em aço inox
Alimentação: 110 ou 220 volts
Potencia: 300 watts
Dimensões Externa: L=280 x P=350 x A=380mm
Peso: 20 kg
OBS: Acompanha manual de instrução e garantia de 12 meses contra defeito de fabricação
Pés: Vibra Stop
Chave Geral: Liga/desliga

Detalhe - Moinho
Escala 1:50

ELITE ENGENHARIA

Rua Bougainville, Qd. 03, Lt. 46 – Box 8 – Conjunto Solidi, Senador Canedo/GO - e-mail: tralcampus@uol.com.br - Fones: (62) 3541-6808 / (62) 9971-9893

ARQUITETURA

IFS - CAMPUS SÃO CRISTÓVÃO - SE
DIDÁTICA

ARQUIVO
IFS – Campus São Cristóvão - Didática - Arquitetura - 17.01.13.dwg

Interessado:
IFS – CAMPUS SAO CRISTOVAO

Autor:
ARQº VIVIANE RODRIGUES ZARDINI - CREA 15254/D-GO

ÁREA DO TERRENO: 0,00 m²
ÁREA PERMEÁVEL: 0,00 m²
Nº PAVIMENTOS 02 (DOIS)

ÁREA CONSTRUÍDA:
Área Pavimento Térreo: 2.130,25m²
Área 2º Pavimento: 2.040,10m²
Área Construída Total: 4.176,35m²

CONTEÚDO
Planta Cobertura
Fachada Lateral Direita
Fachada Frontal
Detalhe Marquise
Detalhe Moinho

DESENHISTA
ANA CAROLINA FERNANDES PIRES
CINTIA CIRQUEIRA
DYLLIANE CASTRO

FOLHA 03/03

ENDEREÇO
Rodovia BR- 101 - Km 96 Povoado Quissama - São Cristóvão SE

DATA
JANEIRO / 2013

REVISÃO:

	DATA	MOTIVO	REVISOR
	26/10/2012	Alterações solicitadas pelo órgão	Mateus Rocha
	29/10/2012	Alterações solicitadas pelo órgão	Mateus Rocha
	05/11/2012	Alterações solicitadas pelo órgão	Rayla Monique
	27/11/2012	Alterações solicitadas pelo órgão	Rayla Monique
	20/12/2012	Alterações solicitadas pelo órgão em reunião em 11,12,12	Viviane Zardini
	17/01/2013	Alterações solicitadas pelo órgão	Rayla Monique
	21/01/2013	Alterações solicitadas pelo órgão	Viviane Zardini

APROVAÇÃO: