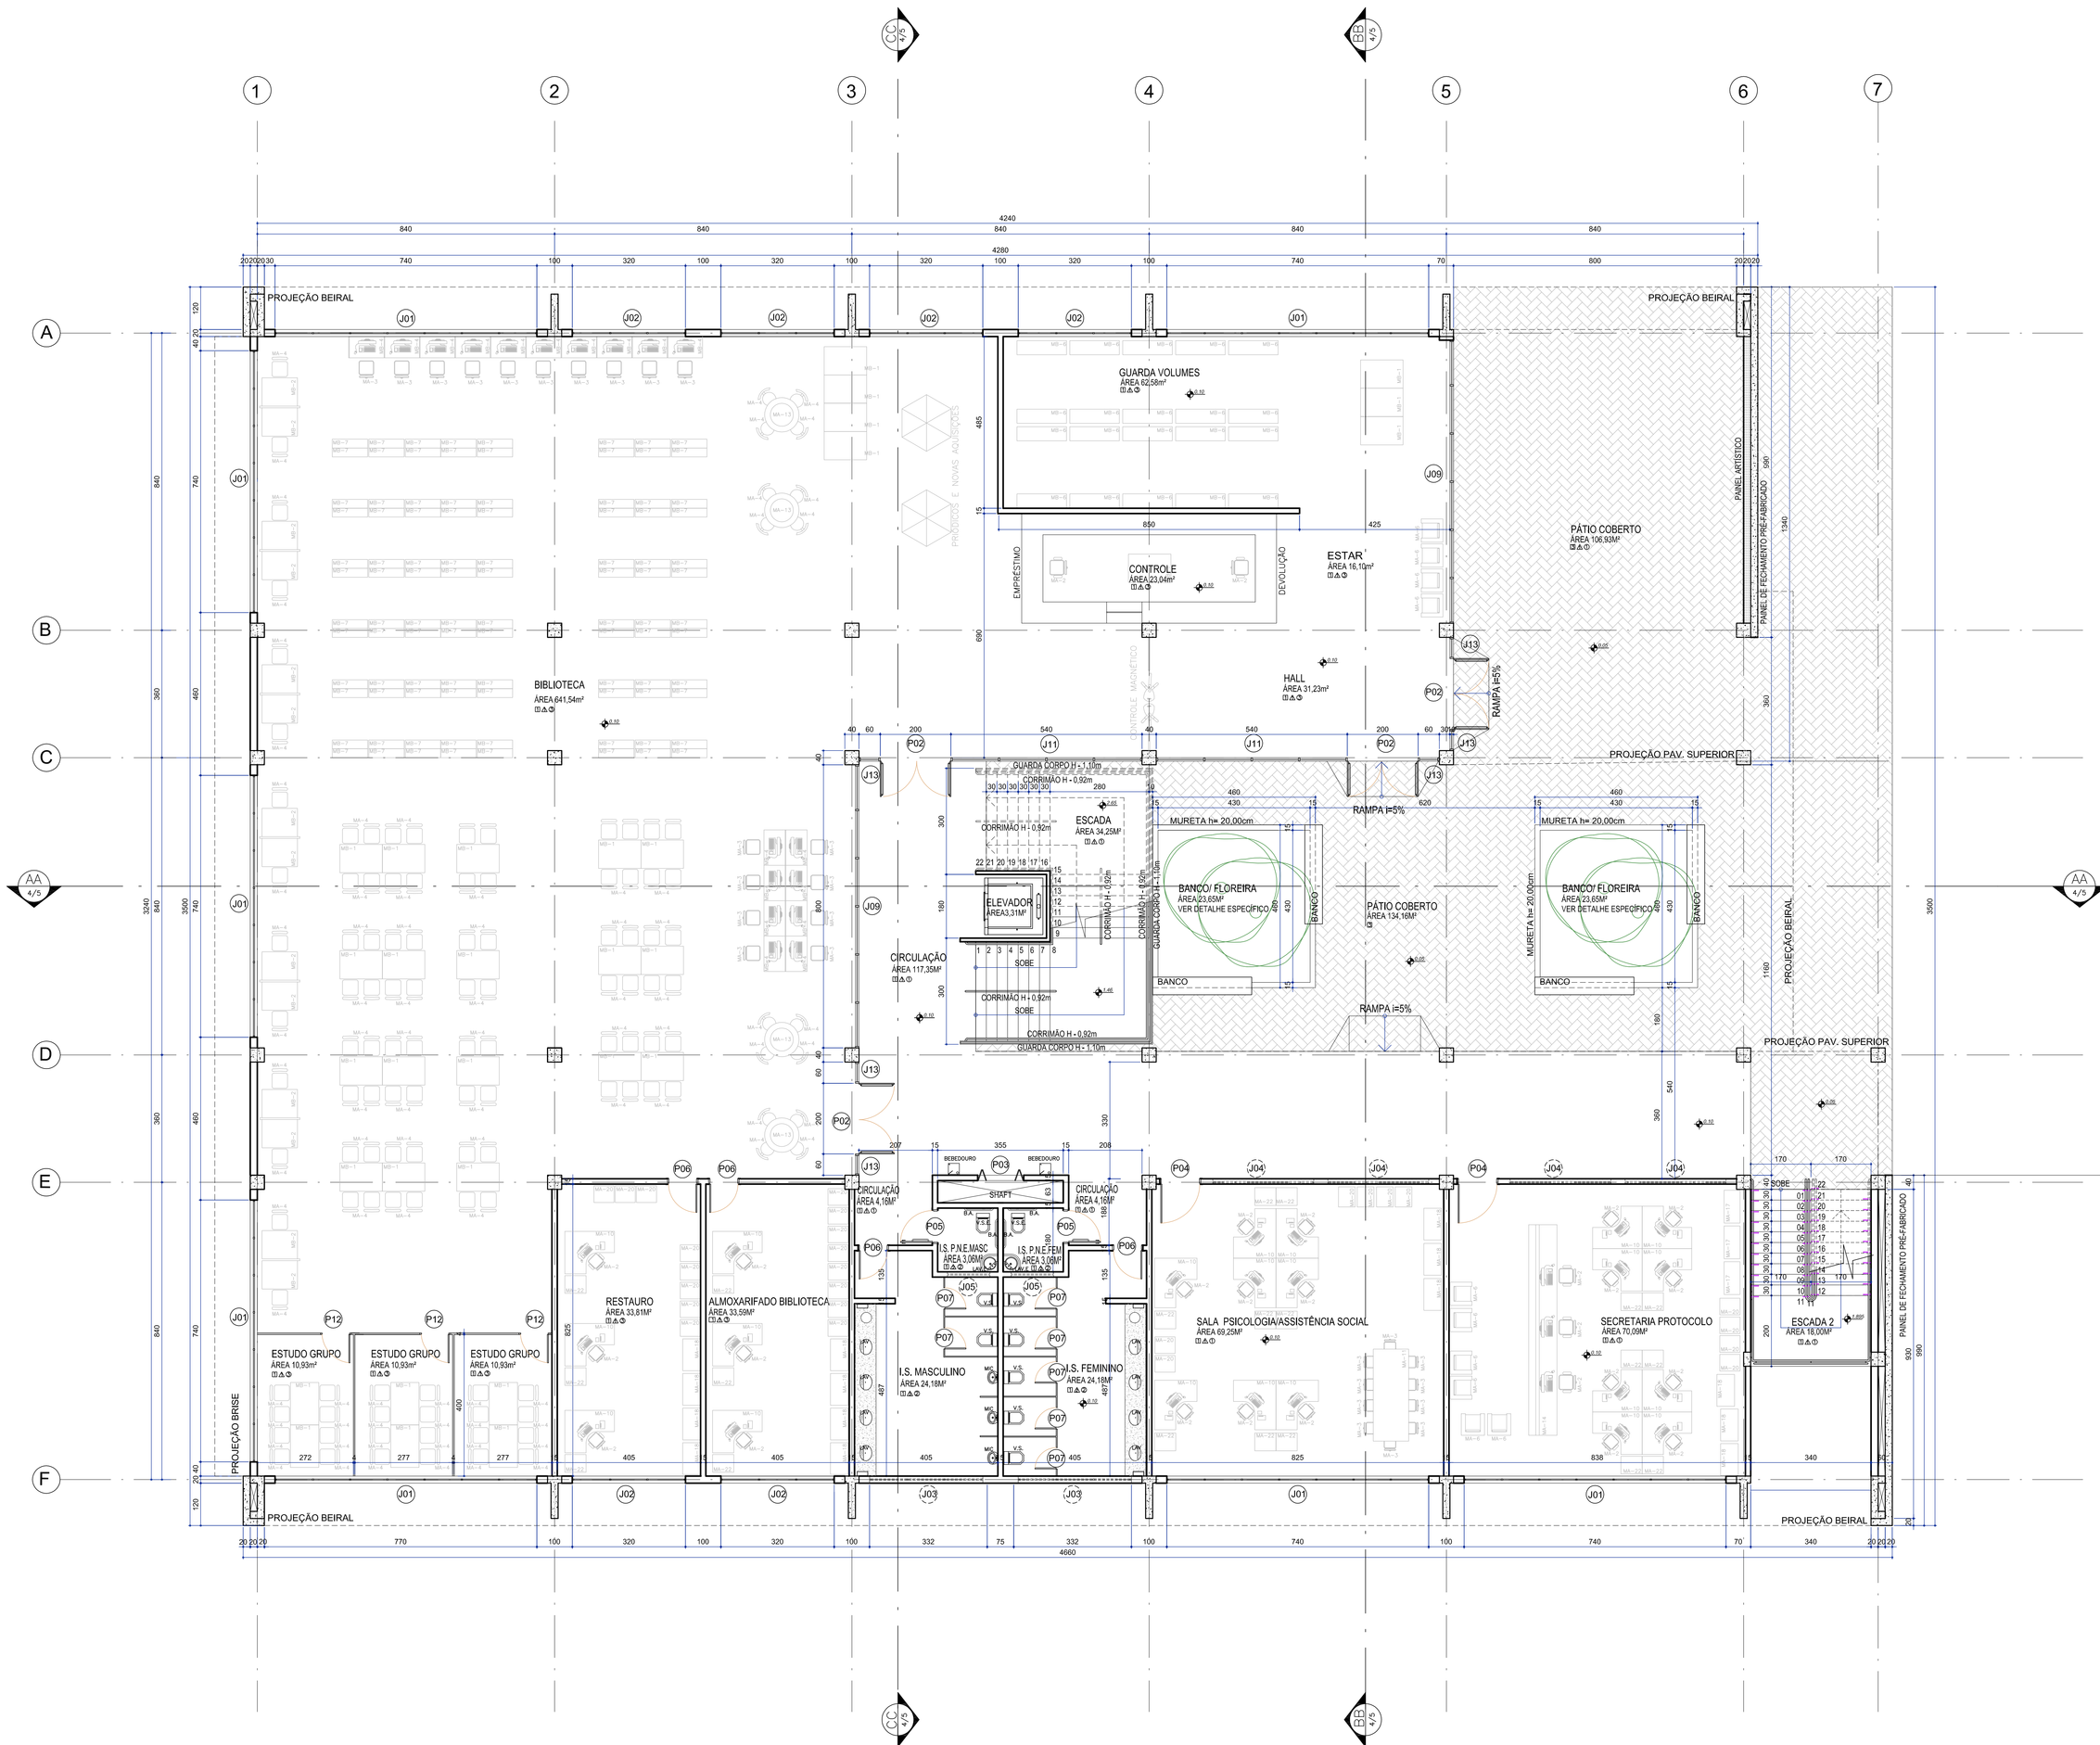

BLOCO ADMINISTRATIVO
PAV. TERREO

ESCALA 1:75

ÁREA CONSTRUÍDA= 1.438,64m²

TABELA DE PLOTAGEM		
PENA	COR	ESP.
1	7	0,10
2	7	0,20
3	7	0,35
4	7	0,45
5	5	0,12
6	7	0,40
7	7	0,20
8	7	0,60
10	10	0,12
11	7	0,65
27	27	0,20
30	10	0,40
37	37	0,15
50	50	0,20
81	81	0,15
97	97	0,20
160	160	0,12
246	246	0,20
254	254	0,20

PRANCHA Nº
SOLIC YO PR 1:0:05

MATERIAIS DE ACABAMENTO

DISCRIMINAÇÃO	CÓDIGO	QTD.
PISO		
Piso granitina em placas industrializadas 40x40x3cm - alto tráfego - aspecto polido,- Dimensão: 40 x 40 x 3,0cm - Permeabilidade: 6% (NBA 9778) - Resistência a tração na flexão: >5MPA (NBR 13818) - Resistência a compressão: >30MPA (DIN 1100) - Desgaste por abrasão: <3mm/1000 mts (NBR 12042) - Coeficiente de atrito dinâmico: > 0,40 - Alta resistência ao escorregamento (NBR 13818	1	
Piso cerâmico 40x40cm - alto tráfego - PEI 5 - Grupo BIIBm, (absorção entre 6 a 10%) - cor branca, CF, ISO 13006/ NBR 18817/13818. Rejunte de 5 a 6 mm cor cinza claro	2	
Piso em bloco de concreto intertravado tipo paver - assentado sob colchão de areia - espessura 6,0cm	3	
PAREDE		
Chapisco/ emboço/ reboco e no mínimo duas demãos fartas de pintura 100% acrílica na cor branco gelo com intervalo de 4 horas entre as demãos; em gesso acartonado deverão possuir miolo composto de isolamento acústico. ** Antes da aplicação da pintura verificar o nivelamento das superfícies das paredes	1	
Revestimento cerâmico 30x40 cm acetinado extra de primeira linha cor branca com juntas cor branca. Instalar conforme detalhamento	2	
TETO		
Laje com no mínimo duas demãos de pintura 100% acrílica cor branco neve, acrílico premium com intervalo de 4 horas entre as demãos. ** Antes da aplicação da pintura verificar o nivelamento das superfícies	1	
Forro PVC - Liso largura 20 cm, espessura 8 mm na cor branca Fixação com guias metálicas.	2	
Forro em placa de lã de vidro revestido em filme plástico- dimensão 62,5 x 125 cm, espessura 16 mm na cor branca. Fixação com guias metálicas.	3	

ESQUADRIAS

JANELAS

CÓDIGO	DIMENSÕES L x A x P	DISCRIMINAÇÃO	QTD.
J01	740 x 170 x 110 cm	Janela Máx. ar/ Fixo (alumínio pintura eletrostática branca)	18
J02	320 x 170 x 110 cm	Janela Máx. ar/ Fixo (alumínio pintura eletrostática branca)	09
J03	320 x 80 x 200 cm	Janela Basculante (alumínio pintura eletrostática branca)	05
J04	285 x 70 x 210 cm	Janela Basculante (alumínio pintura eletrostática branca)	19
J05	120 x 70 x 210 cm	Janela Basculante (alumínio pintura eletrostática branca)	05
J06	320 x 280 cm	Janela Basculante/Fixo (alumínio pintura eletrostática branca)	02
J07	820 x 295 cm	Janela folhas fixas (alumínio pintura eletrostática branca)	-
J08	820 x 280 cm	Janela folhas fixas (alumínio pintura eletrostática branca)	-
J09	800 x 280 cm	Janela Basculante/Fixo (alumínio pintura eletrostática branca)	02
J10	800 x 350 cm	Janela Basculante/Fixo (alumínio pintura eletrostática branca)	-
J11	540 x280 cm	Janela folhas fixas (alumínio pintura eletrostática branca)	02
J12	320 x 260 x 20cm	Janela Máx. ar/ Fixo (alumínio pintura eletrostática branca)	-
J13	60 x 280 cm	Janela folhas fixas (alumínio pintura eletrostática branca)	06
J14	226 x 280 cm	Janela Basculante/Fixo (alumínio pintura eletrostática branca)	02
J15	192 x 280 cm	Janela 2 folhas fixas (alumínio pintura eletrostática branca)	-
J16	190 x 170 x 110cm	Janela Máx. ar (alumínio pintura eletrostática branca)	-

PORTAS

CÓDIGO	DIMENSÕES L x A x P	DISCRIMINAÇÃO	QTD.
P01	300X280 cm	Porta de abrir - 2 Folhas (vidro transparente)	-
P02	200x280 cm	Porta de abrir - 2 Folhas (alumínio pintura eletrostática branca)	04
P03	130 x 223 cm	Porta Escamoteável -veneziana (alumínio pintura eletrostática branca)	02
P04	110 x 223 cm	Porta de abrir com visor de vidro (madeira pintura cinza platina)	09
P05	90 x 223 cm	Porta de abrir (madeira pintura cinza platina)	04
P06	80 x 223 cm	Porta de abrir (madeira pintura cinza platina)	11
P07	60 x180 cm	Porta de abrir-veneziana (alumínio pintura eletrostática branca)	14
P08	60 x223 cm	Porta de abrir (madeira pintura cinza platina)	01
P09	110 x 223 cm	Porta de abrir (alumínio pintura eletrostática branca)	-
P10	100 X 180 cm	Porta de abrir-veneziana (alumínio pintura eletrostática branca)	-
P11	300 x 280 cm	Porta metálica corta-fogo abrir, com barra anti-pânico	-
P12	80 X 223 cm	Porta de abrir - 1 Folha (divisória naval)	09
P13	114 X 280 cm	Porta de abrir - 1 Folha (alumínio pintura eletrostática branca)	02

É DE INTEIRA RESPONSABILIDADE DO AUTOR DO PROJETO E DO RESPONSÁVEL TÉCNICO O ATENDIMENTO DAS ESPECIFICAÇÕES CONSTANTES NO REGULAMENTO DE EDIFICAÇÕES NA LEGISLAÇÃO MUNICIPAL E NORMAS BRASILEIRAS DE VIGENTES.

LEGENDA

- PAREDE DE ALVENARIA
- DIVISÓRIA NAVAL
- DIVISÓRIA EM GRANITO CINZA ANDORINHA
- DIVISÓRIA TERMOACÚSTICA ARTICULADA - BRANCA

OBSERVAÇÕES

AUTORIA DO PROJETO: A obra deverá ser executada conforme o projeto aprovado. Não serão aceitas mudanças que distorçam a imagem da obra executada, resguardando sempre os direitos autorais do profissional.
Lei 5.194/66 Art. 18. As alterações do projeto ou plano original DO PROJETISTA só poderão ser feitas pelo PROFISSIONAL que o tenha elaborado.
Parágrafo único. Estando impedido ou responsável o autor do projeto ou plano original a prestar as informações profissional comprovada a solicitação, as alterações ou modificações serão feitas por outro profissional habilitado, que assumirá a responsabilidade pelas alterações ou modificações.
Art. 24, IV, da Lei n. 9.610/98 – *São direitos morais do autor: o de assegurar a integridade de obra, opondo-se a qualquer modificações ou a prática de atos que, de qualquer forma, possam prejudicá-lo ou ao artigo-lo, como autor, em sua reputação ou honra;*
PROJETO PADRÃO INSTITUTO FEDERAL: Este projeto foi elaborado através da portaria nº 788 de dezembro de 2011, sendo de domínio público para uso do MEC e demais Instituições Públicas.

PROJETO ARQUITETÔNICO

EM CASO DE DÚVIDAS CONSULTAR A DIVISÃO DE PROJETOS F. (41) 3015-74234 / 3535-1600

OBRA
CONSTRUÇÃO DE UM COMPLEXO EDUCACIONAL

ENDEREÇO: (Ver na prancha de Implantação)
* projeto padrão para ser implantado em diversas localidades.

AUTOR(ES) DO PROJETO ARQUITETO(S):

FERNANDO HENRIQUE NEVES
CAU nº 101218-5

CO-AUTOR(ES) DO PROJETO:
JULIANA SCHNEIDER
CAU nº 99573-8
LORENA FIUZA
CAU nº 92092-4

PROPRIETÁRIO:
INSTITUTO FEDERAL DE EDUCAÇÃO CIÊNCIA E TECNOLOGIA DO PARANÁ

EXECUÇÃO:
A DEFINIR (LICITAÇÃO)

REFERÊNCIA:
PLANTA PAV. TÉRREO BLOCO ADMINISTRATIVO

DATA: JUNHO/ 2012
ESCALA: 1/75
DESENHO: FERNANDO/ JULIANA S.
ARQUIVO: ARQUITETONICO VER_E
PLOTAGEM: 01/08/2012
PRANCHA: 01 / 05

INSTITUTO FEDERAL DE EDUCAÇÃO DO PARANÁ - PROAD/ DI