PRODUCED BY AN AUTODESK EDUCATIONAL PRODUCT

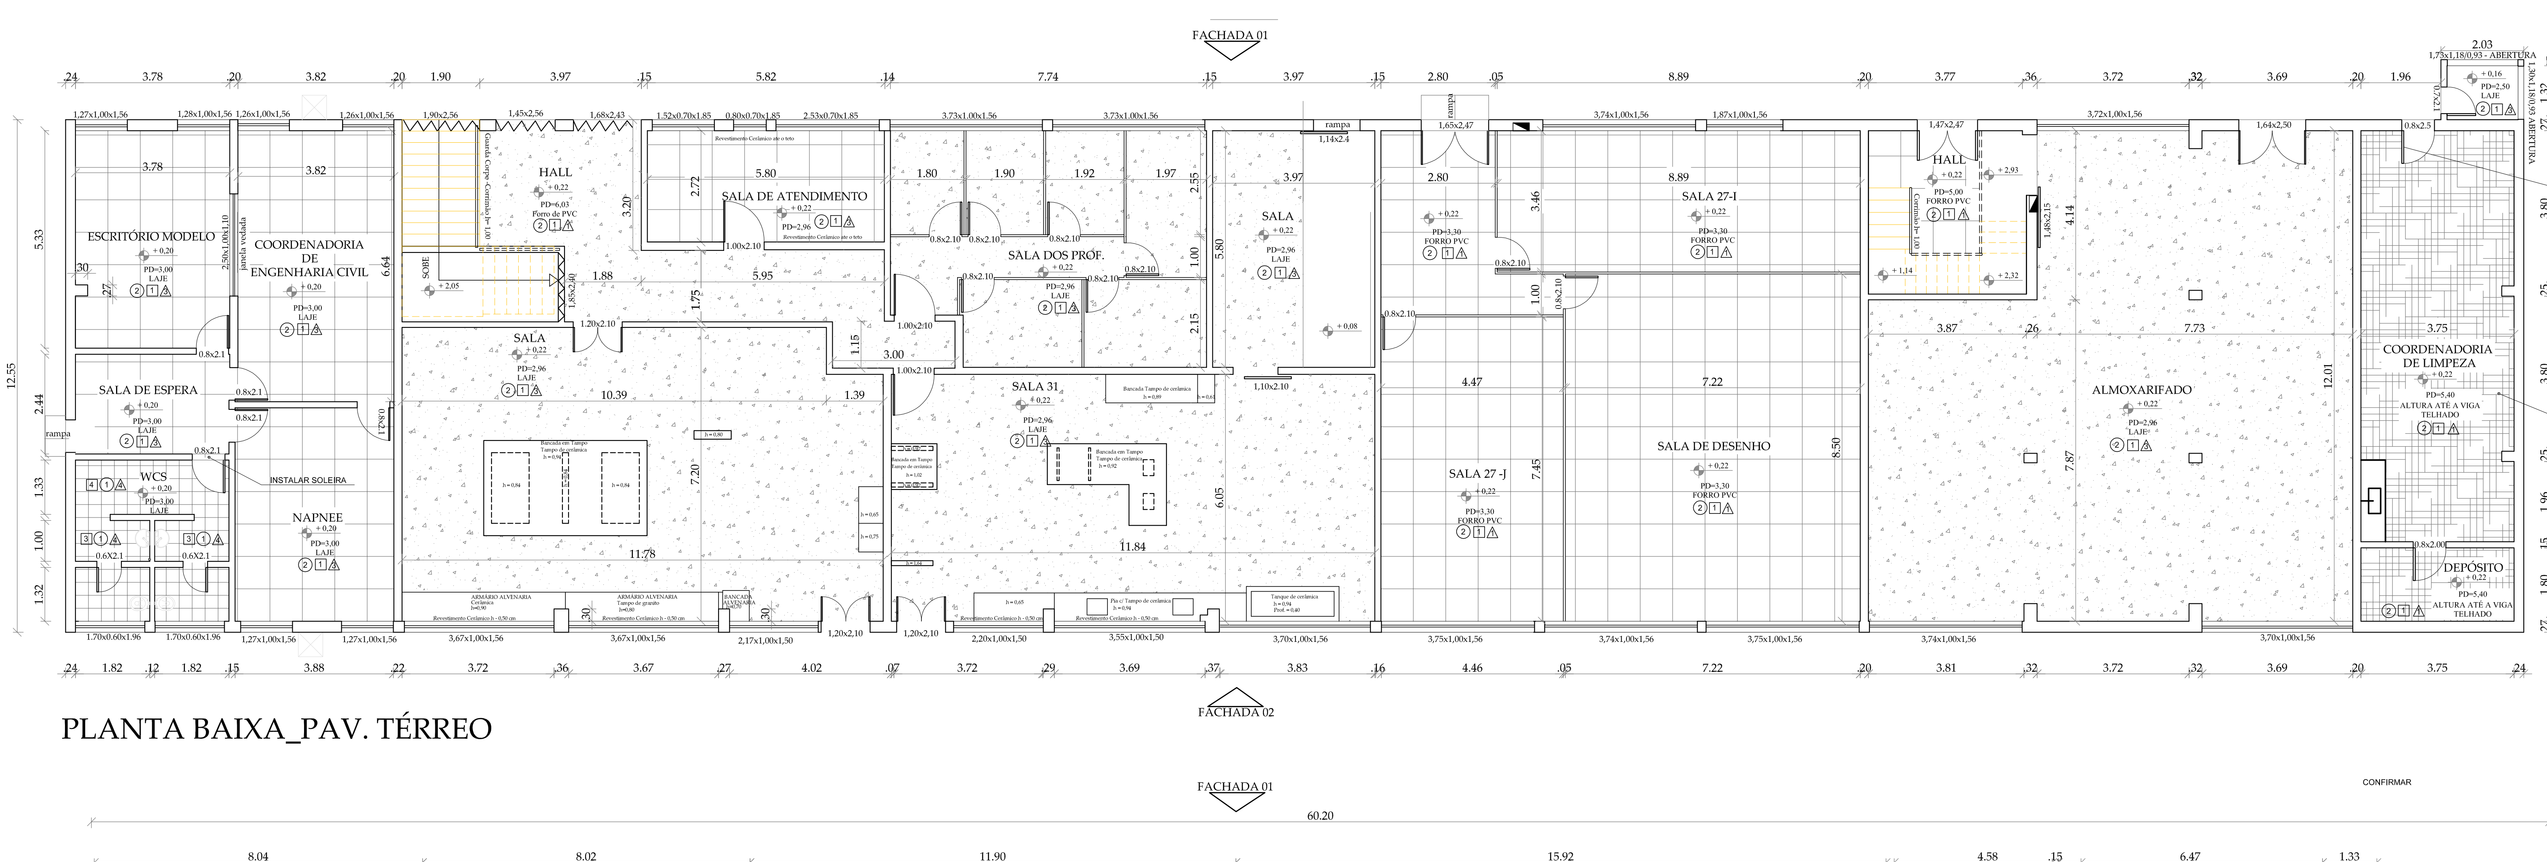

PLANTA BAIXA_PAV. TÉRREO

ACABAMENTOS		
	SÍMBOLO	ESPECIFICAÇÃO
PAREDE	1	APLICAÇÃO DE TINTA ESMALTE SINTÉTICO ATÉ H=1.90m E ACIMA TINTA ACRÍLICA.
	2	APLICAÇÃO DE TINTA NOVACOR OU SIMILAR SOBRE REVESTIMENTO CERÂMICO.
	3	INSTALAÇÃO OU SUBSTITUIÇÃO DO REVESTIMENTO CERÂMICO
	4	PINTURA COM TINTA ACRÍLICA
	5	MANTER REVESTIMENTO EXISTENTE
PISO	1	SUBSTITUIÇÃO POR PISO CERÂMICO
	2	MANTER PISO EXISTENTE
	3	ENCERAMENTO E POLIMENTO DO PISO DE ALTA RESISTÊNCIA
	4	APLICAÇÃO DE REVESTIMENTO CERÂMICO
	5	SUBSTITUIÇÃO OU INSERÇÃO POR PISO EMBORRACHADO
FORRO	1	SUBSTITUIÇÃO OU INSERÇÃO DE FORRO DE PVC
	2	EFETUAR APLICAÇÃO DE MANTA DE IMPERMEABILIZAÇÃO E REGULARIZAÇÃO NAS MAROUISES
	3	APLICAÇÃO DE TINTA ACRÍLICA
	4	APLICAÇÃO DE TINTA PVA LÁTEX
	5	MANTER FORRO DE PVC EXISTENTE
	6	PINTURA EM BOAS CONDIÇÕES

ESQUADRIAS: Todas as esquadrias devem ser revisadas. As portas e janelas que não têm mais condições de uso devem ser substituídas por portas de madeira de lei (com batente e ferragens) e por esquadrias de alumínio, respectivamente.

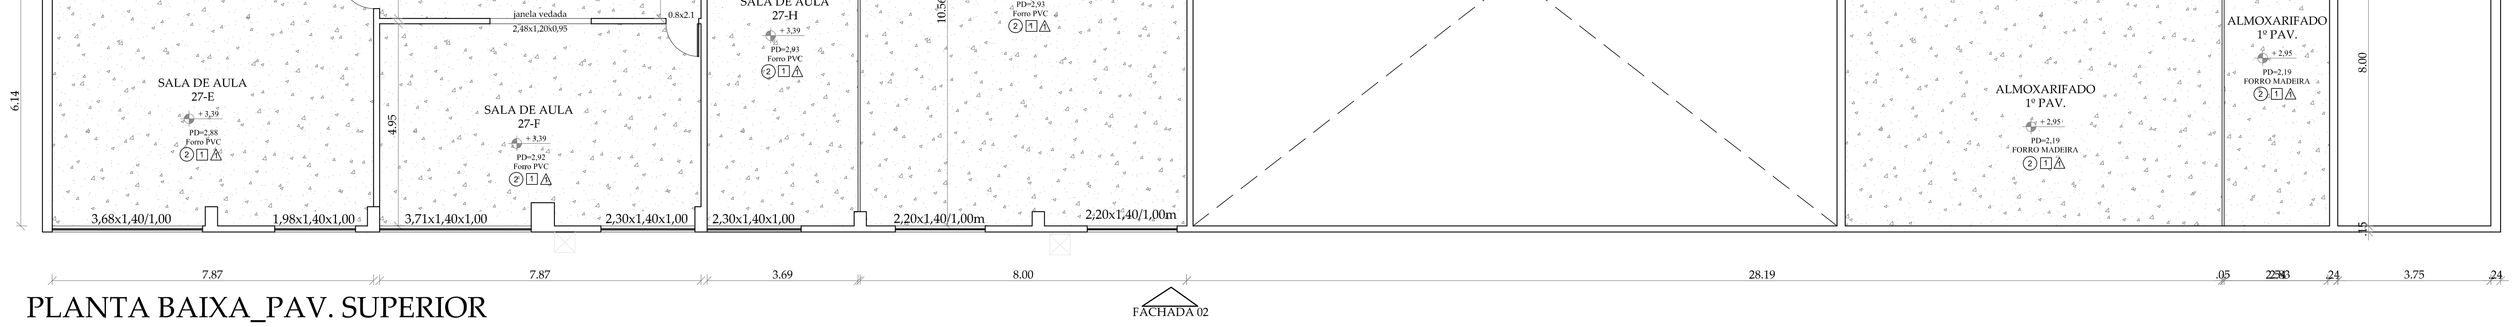

PLANTA BAIXA_PAV. SUPERIOR

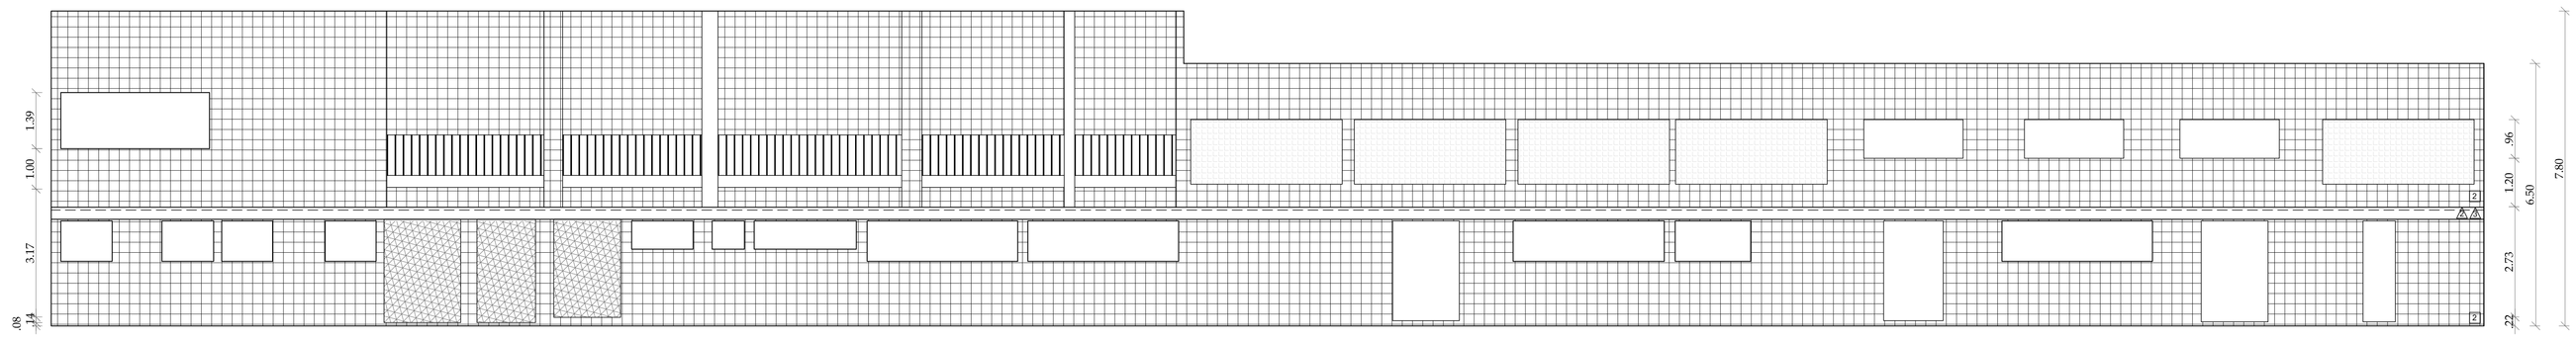

FACHADA 01

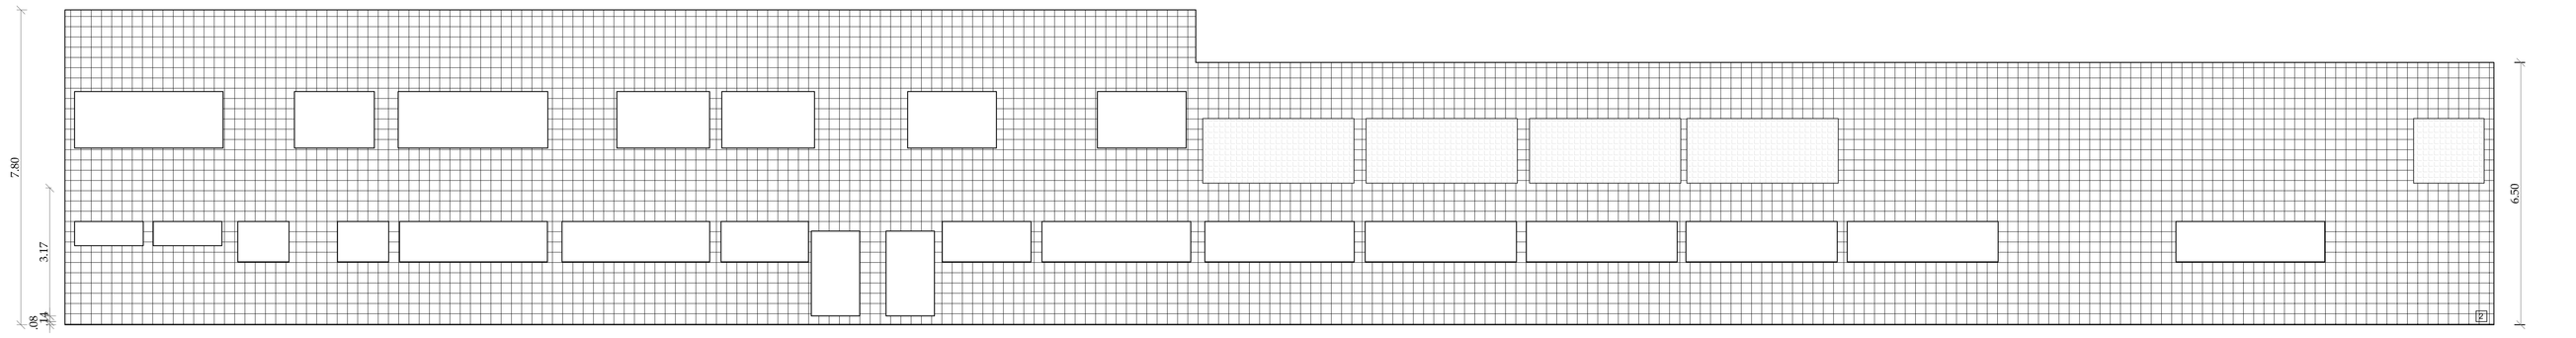

FACHADA 02

Nº	ALTERAÇÃO/REVISÕES	REVISADO POR	DATA

atp engenharia
ENDEREÇO:
Av. Eng. Gentil Tavares da Motta, 1166 - Getúlio Vargas - Aracaju/SE
deop@ifs.edu.br TEL: (79)3711-3139

PLANTA BAIXA

AV. ENG. GENTIL TAVARES DA MOTA, 1166 GETÚLIO VARGAS - ARACAJU/SE
PROJETO LEGAL

CLIENTE:
INSTITUTO FEDERAL DE SERGIPE - BLOCO CONSTRUÇÃO CIVIL

DESENHO:
PLANTA BAIXA / FACHADA

ESCALA: 1:75
DATA: SETEMBRO/2011
FOLHA: 01/01

PRODUCED BY AN AUTODESK EDUCATIONAL PRODUCT
PRODUCED BY AN AUTODESK EDUCATIONAL PRODUCT
PRODUCED BY AN AUTODESK EDUCATIONAL PRODUCT