




LOCAL: CIRCULAÇÃO / FACHADAS LESTE E OESTE.

DETALHES

JANELA MAXIM-AR / VIDRO.

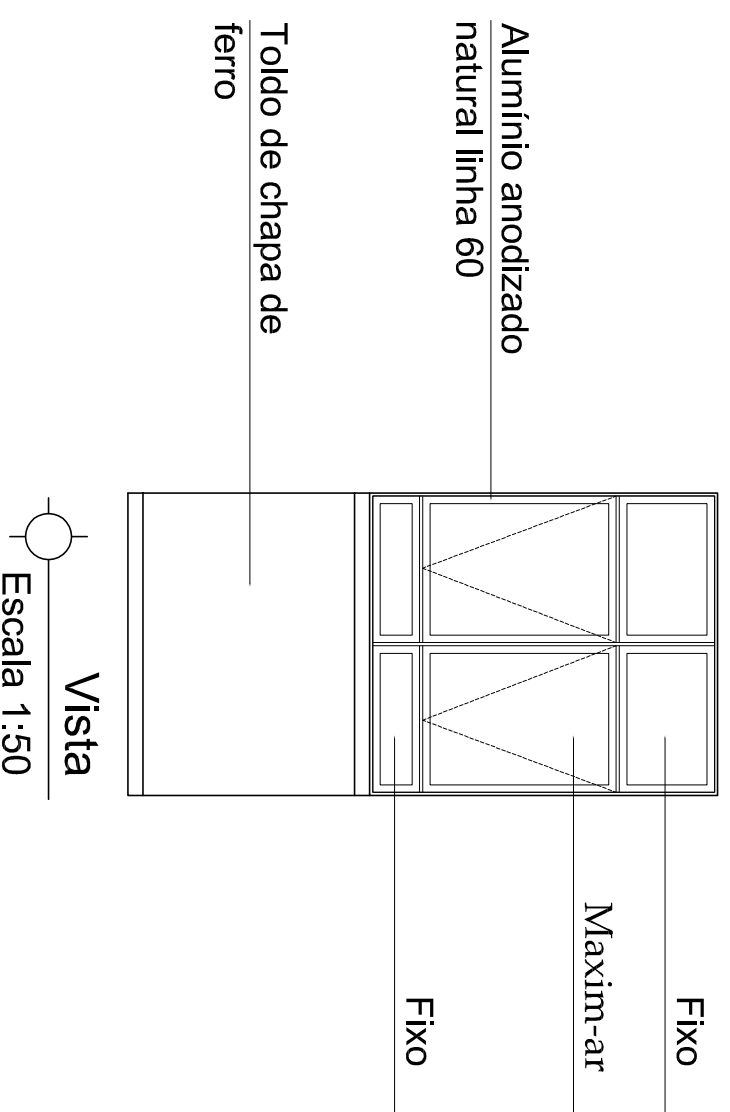

DETALHE TOLDO DE FERRO.

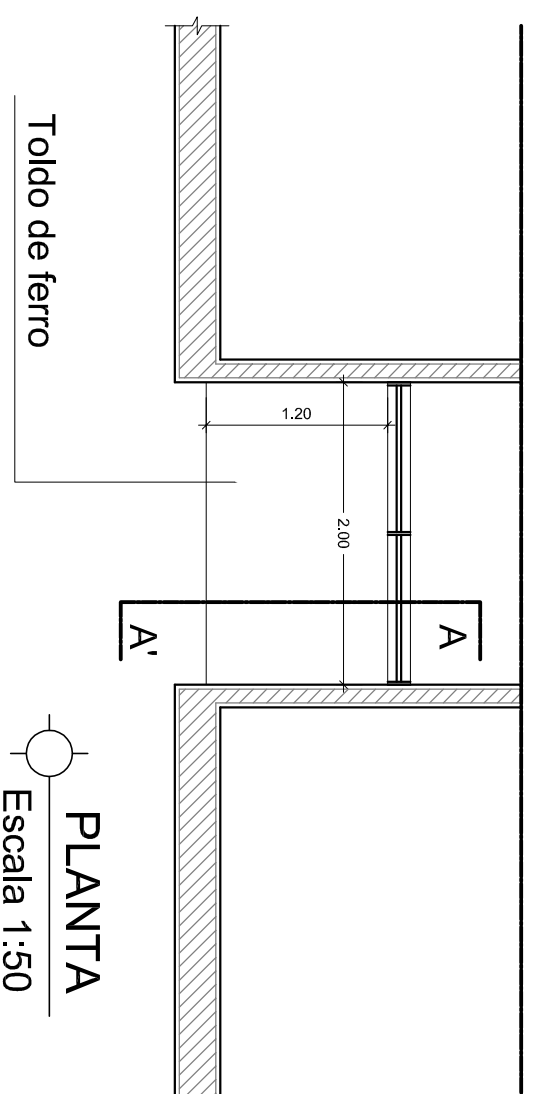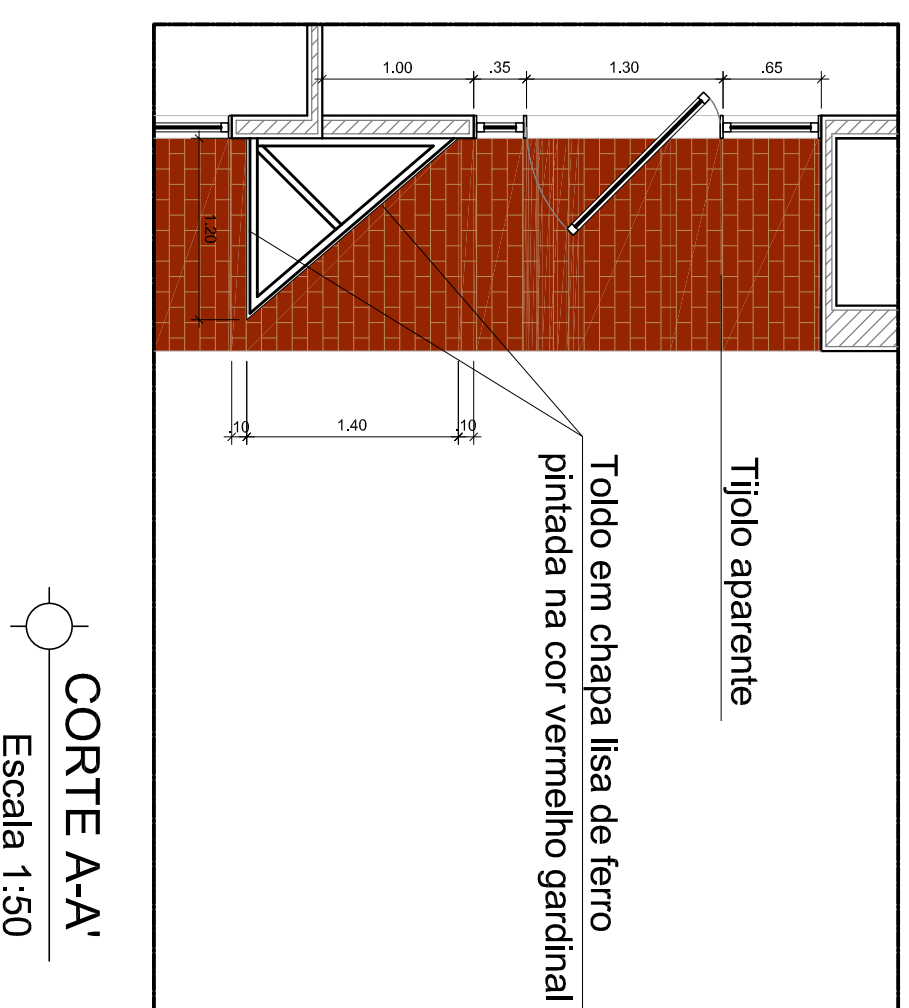

CORTE A-A'
Escala 1:50

PLANTA
Escala 1:50

PROJETO ARQUITETÔNICO

PROJETO DE PINTURA E PAGINAÇÃO

RESPONSÁVEL TÉCNICO

PLANTA

DATA

ESCALA

DESENHO:

ARQ.º ÉRLEY M. RESENDE SILVA

FACHADAS

24-07-2013

1/50

ÉRLEY M. RESENDE SILVA

ENDEREÇO DA OBRA: AVENIDA GENTIL TAVARES, 1166


MUNICÍPIO:

ARACAJU

ESTADO:

SERGÍPE

01/02

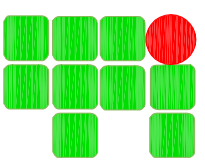

atp
engenharia