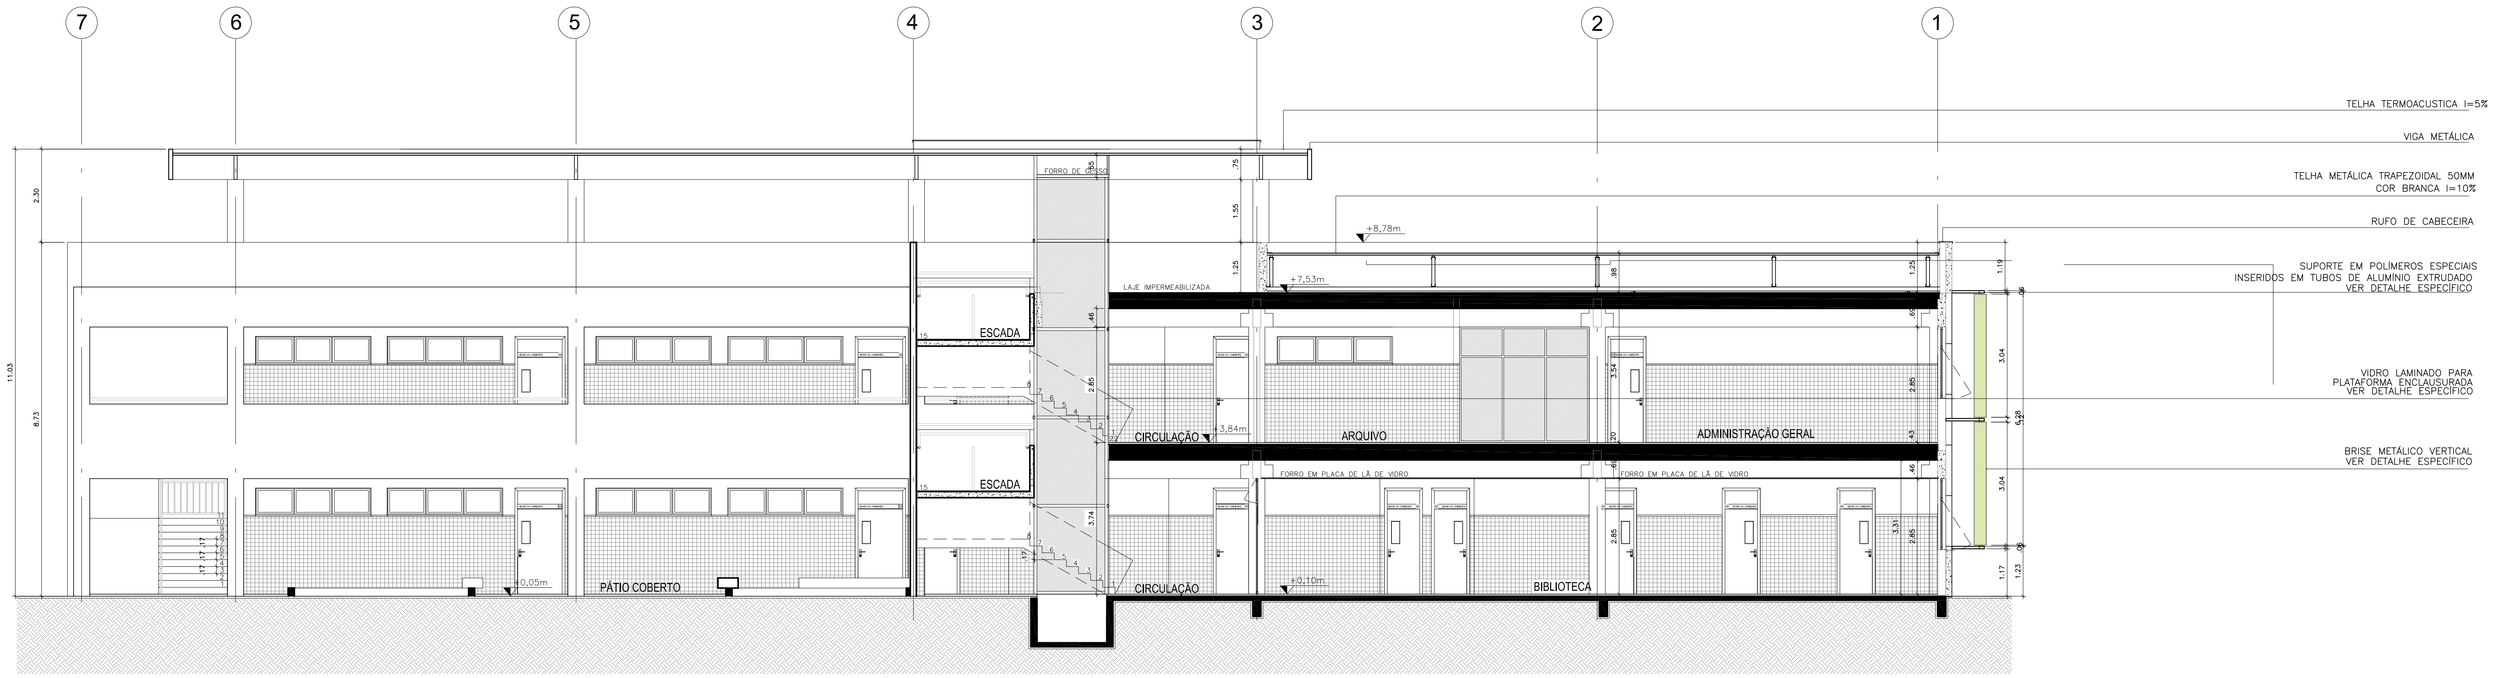


## CORTE AA
ESCALA 1:75

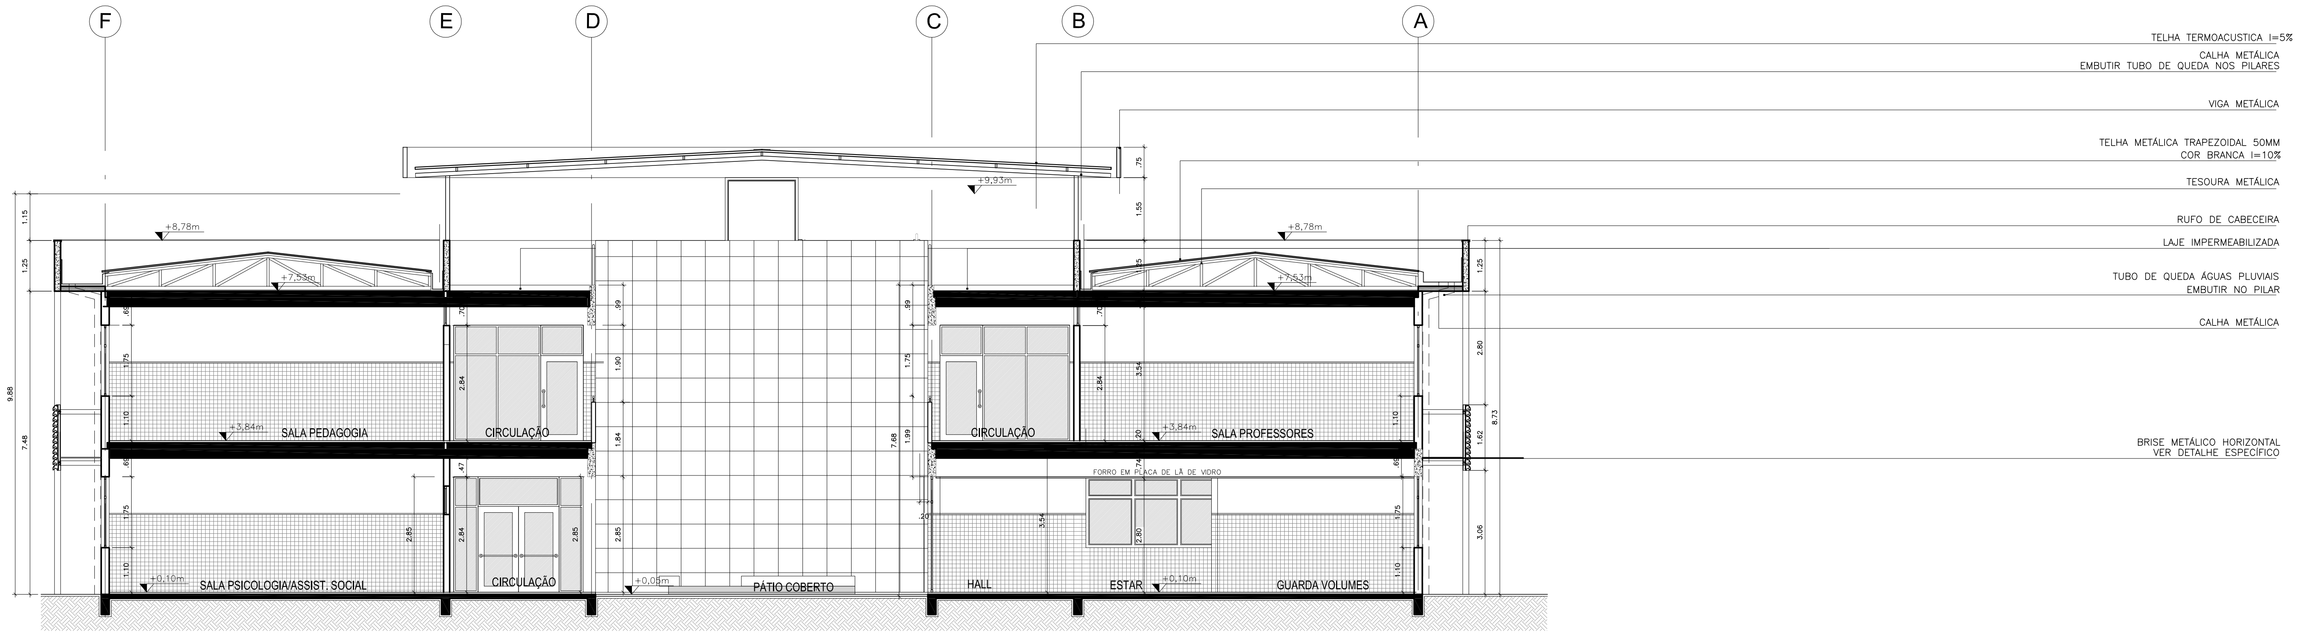


## CORTE BB
ESCALA 1:75

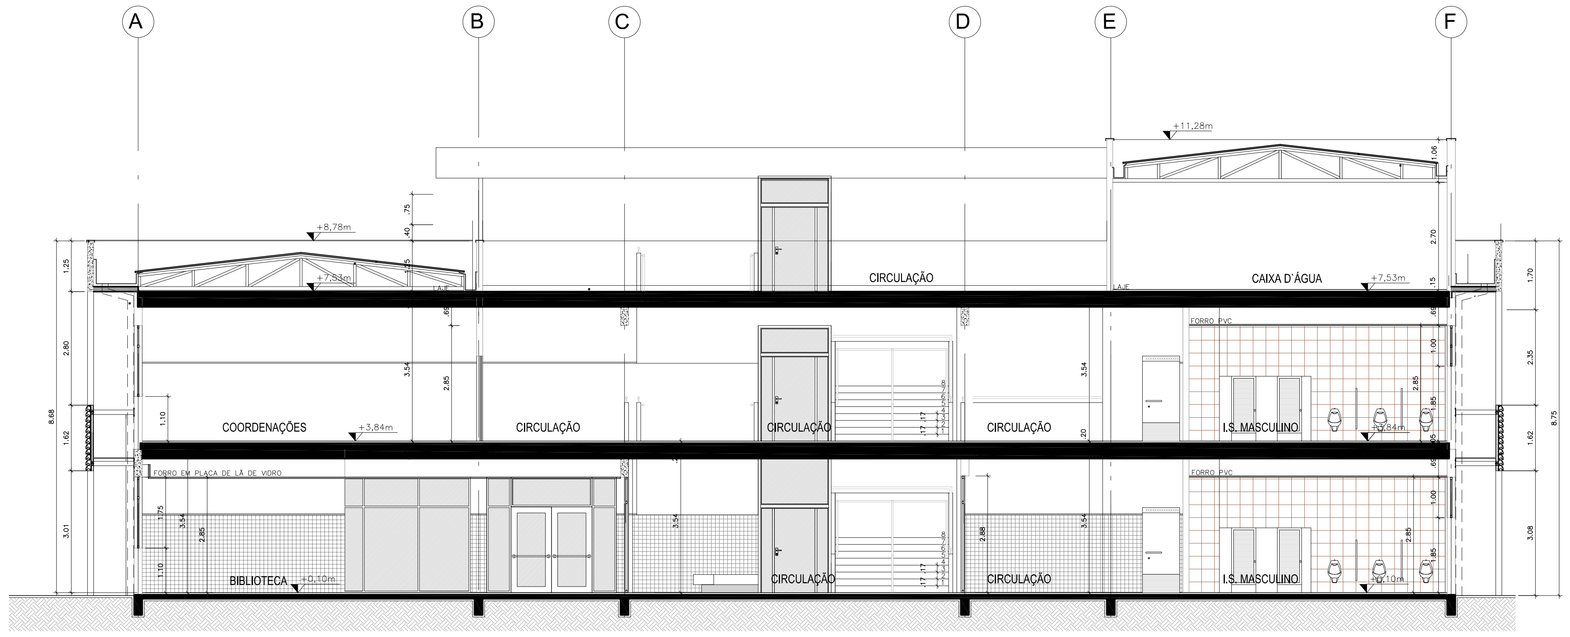


## CORTE CC
ESCALA 1:75

| Nº | ALTERAÇÃO/REVISÕES | REVISADO POR | DATA |
|---|---|---|---|
| | | | |
| | | | |
| | | | |


AUTOR DO PROJETO:
Arqº. Fernando Henrique Neves
CAU - 101218-5
CO-AUTOR(ES) DO PROJETO:
Arqª. Juliana Schneider
CAU - 99573-8
Arqª. Lorena Fiuza
CAU - 92092-4
ENDEREÇO:
Av. Desembargador Maynard, 549 - SUÍSSA - Aracaju/SE
dipop@ifs.edu.br
TEL: (79)3711-3139


# PROJETO ARQUITETÔNICO
# CAMPUS POÇO REDONDO - I ETAPA

CLIENTE:
INSTITUTO FEDERAL DE SERGIPE - CAMPUS POÇO REDONDO

ENDEREÇO:
SE 300, KM 05 - POÇO REDONDO/SE

ESCALA: 1/75

DATA: NOV/2015

PLANTA:
CORTES "A-A", "B-B" E "C-C"

PRANCHA: 07/08

ARQUIVO: CÓD. DA OBRA: PRI | ESPECIALIDADE: ARQ | FASE: E | Nº DESENHO: 007 | QUANT. DESENHOS: 008 | REVISÃO: 00