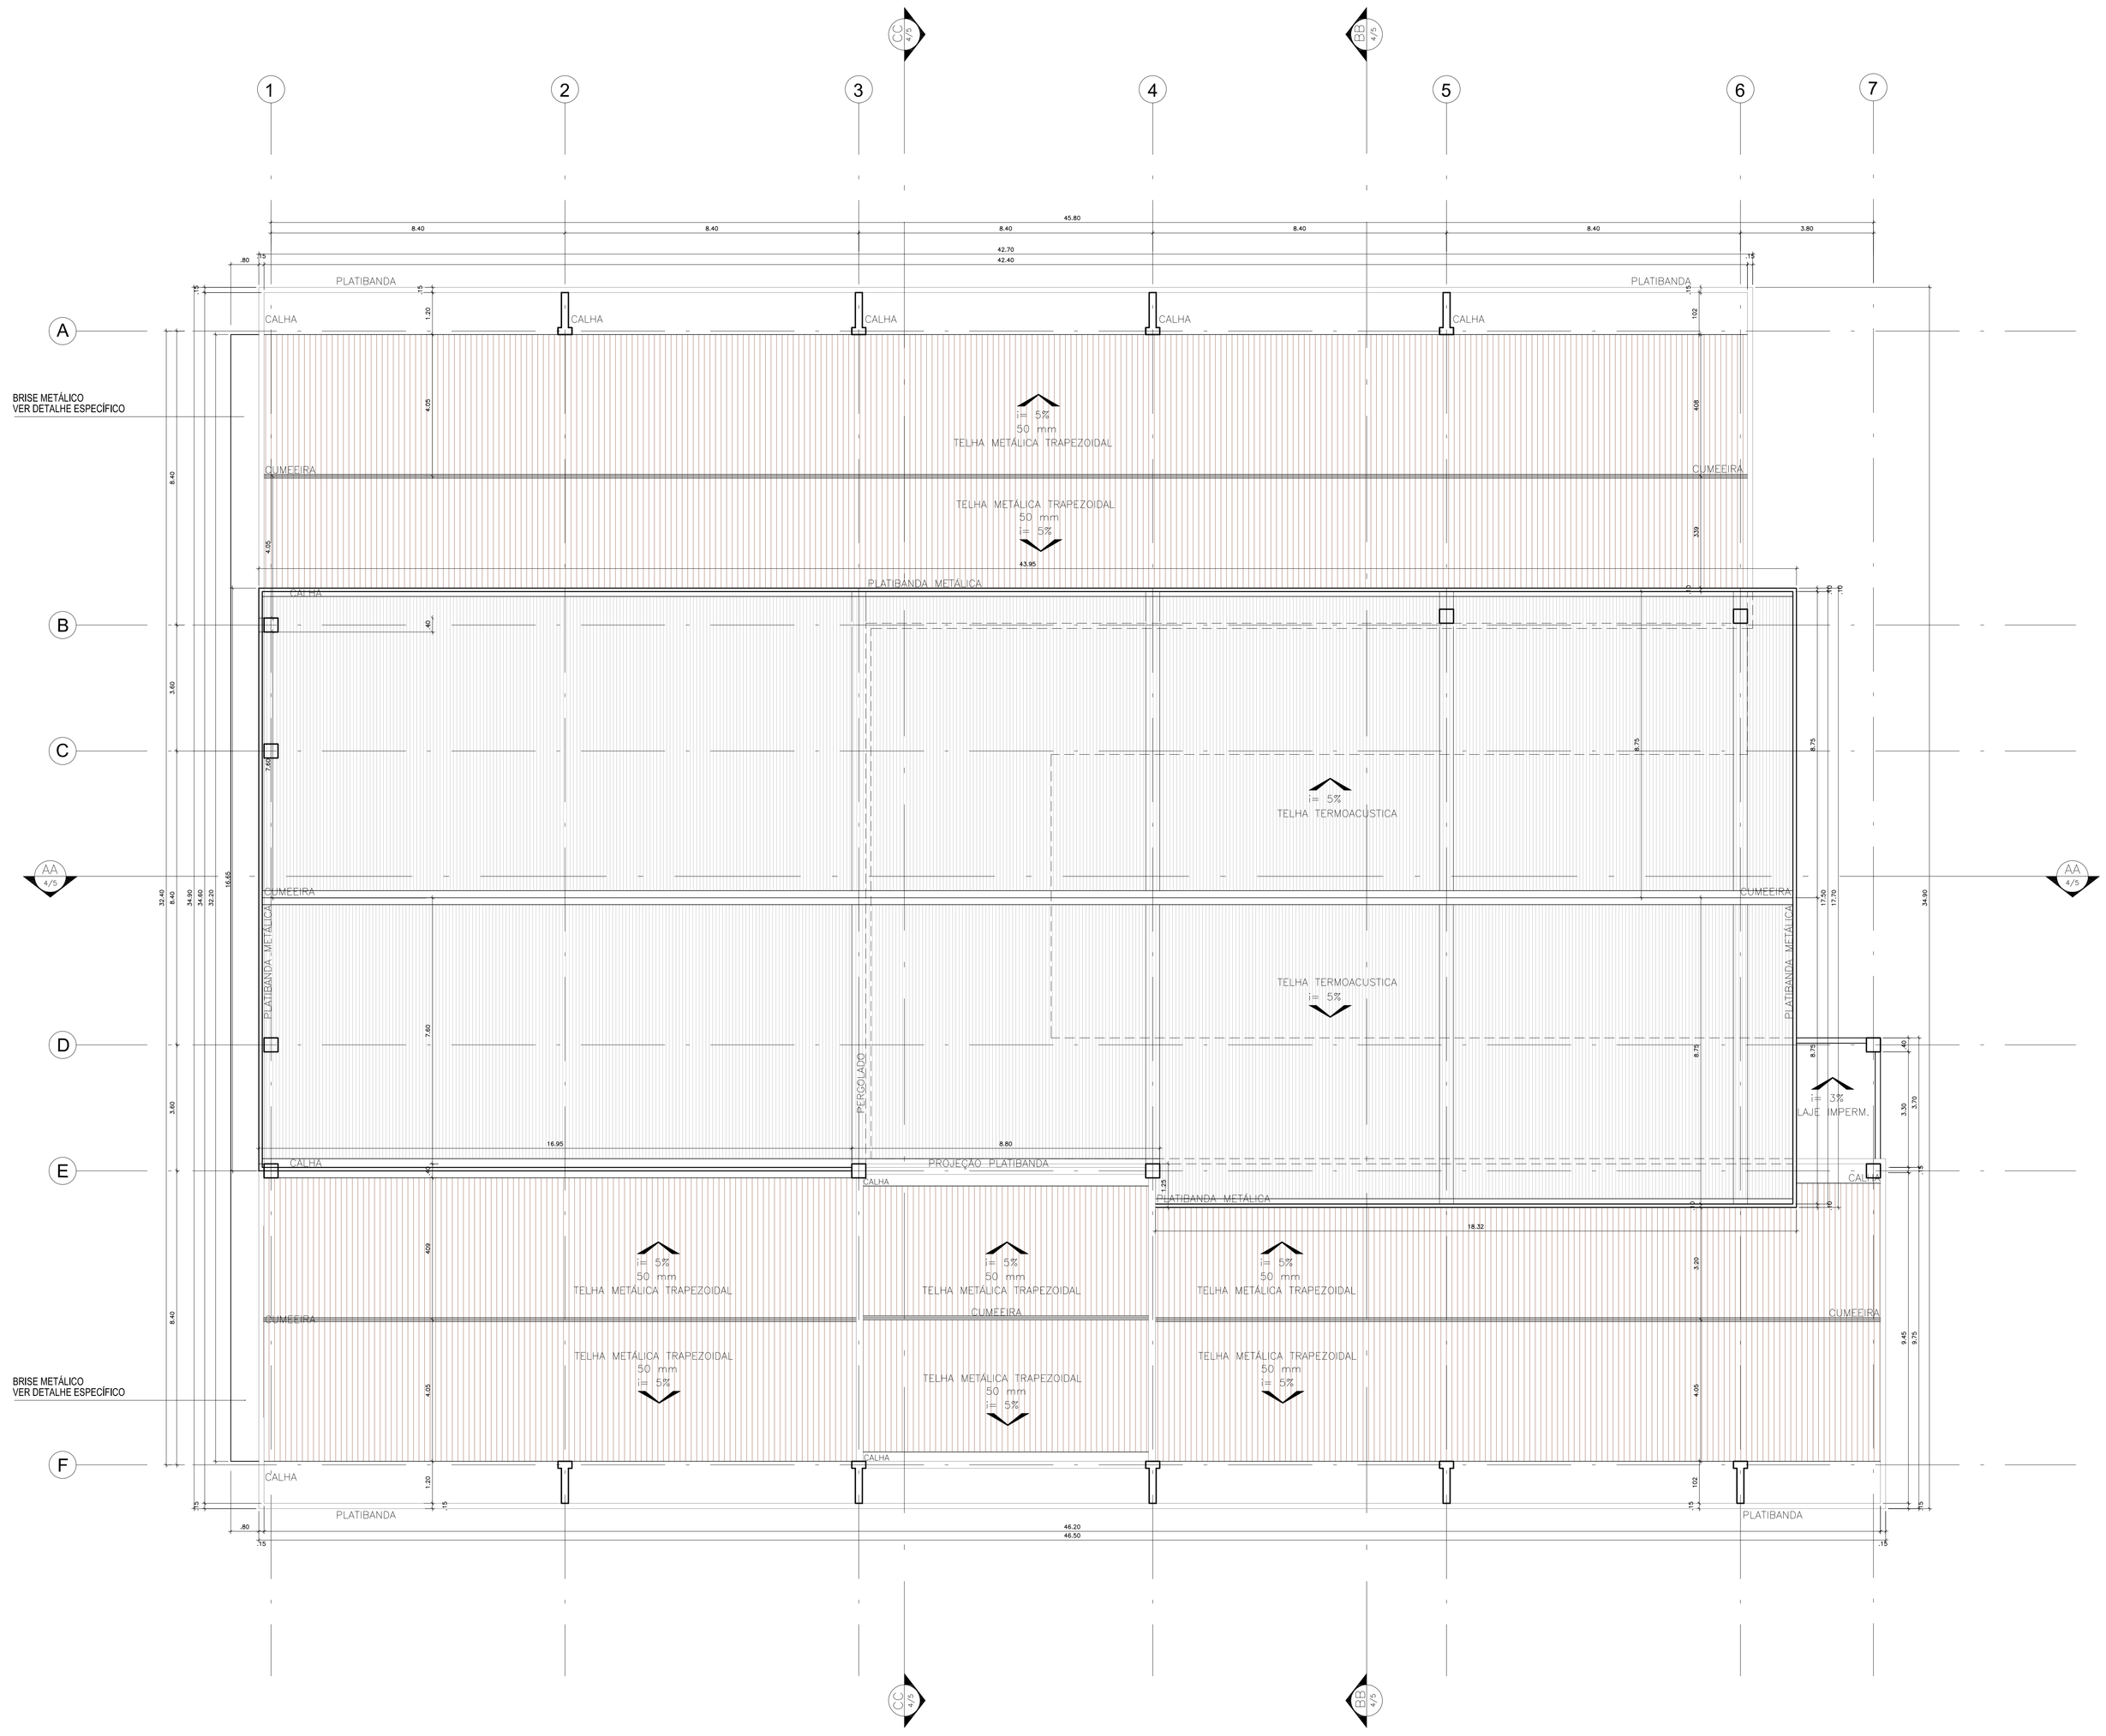

N

BLOCO ADMINISTRATIVO
PLANTA DE COBERTURA

ESCALA 1:75

Nº	ALTERAÇÃO/REVISÕES	REVISADO POR	DATA

AUTOR DO PROJETO:
Arqº. Fernando Henrique Neves
CAU - 101218-5
CO-AUTOR(ES) DO PROJETO:
Arqª. Juliana Schneider — CAU - 99573-8
Arqª. Lorena Fluza — CAU - 92092-4

ENDEREÇO:
Av. Desembargador Maynard, 549 - SUÍSSA - Aracaju/SE
dipop@ifs.edu.br TEL: (79)3711-3139

PROJETO ARQUITETÔNICO
CAMPUS TOBIAS BARRETO - I ETAPA

CLIENTE: INSTITUTO FEDERAL DE SERGIPE - CAMPUS TOBIAS BARRETO

ENDEREÇO: COMP. JULIETA BARRETO DE MENEZES - TOBIAS BARRETO/SE

ESCALA: 1/75

DATA: NOV/2015

PLANTA: PLANTA DE COBERTURA

PRANCHA: 06/08

ARQUIVO: COD. DA OBRA: TBI | ESPECIALIDADE: ARQ | FASE: E | Nº DESENHO: 006/0008 | QUANT. DESENHOS: 00 | REVISÃO: 00