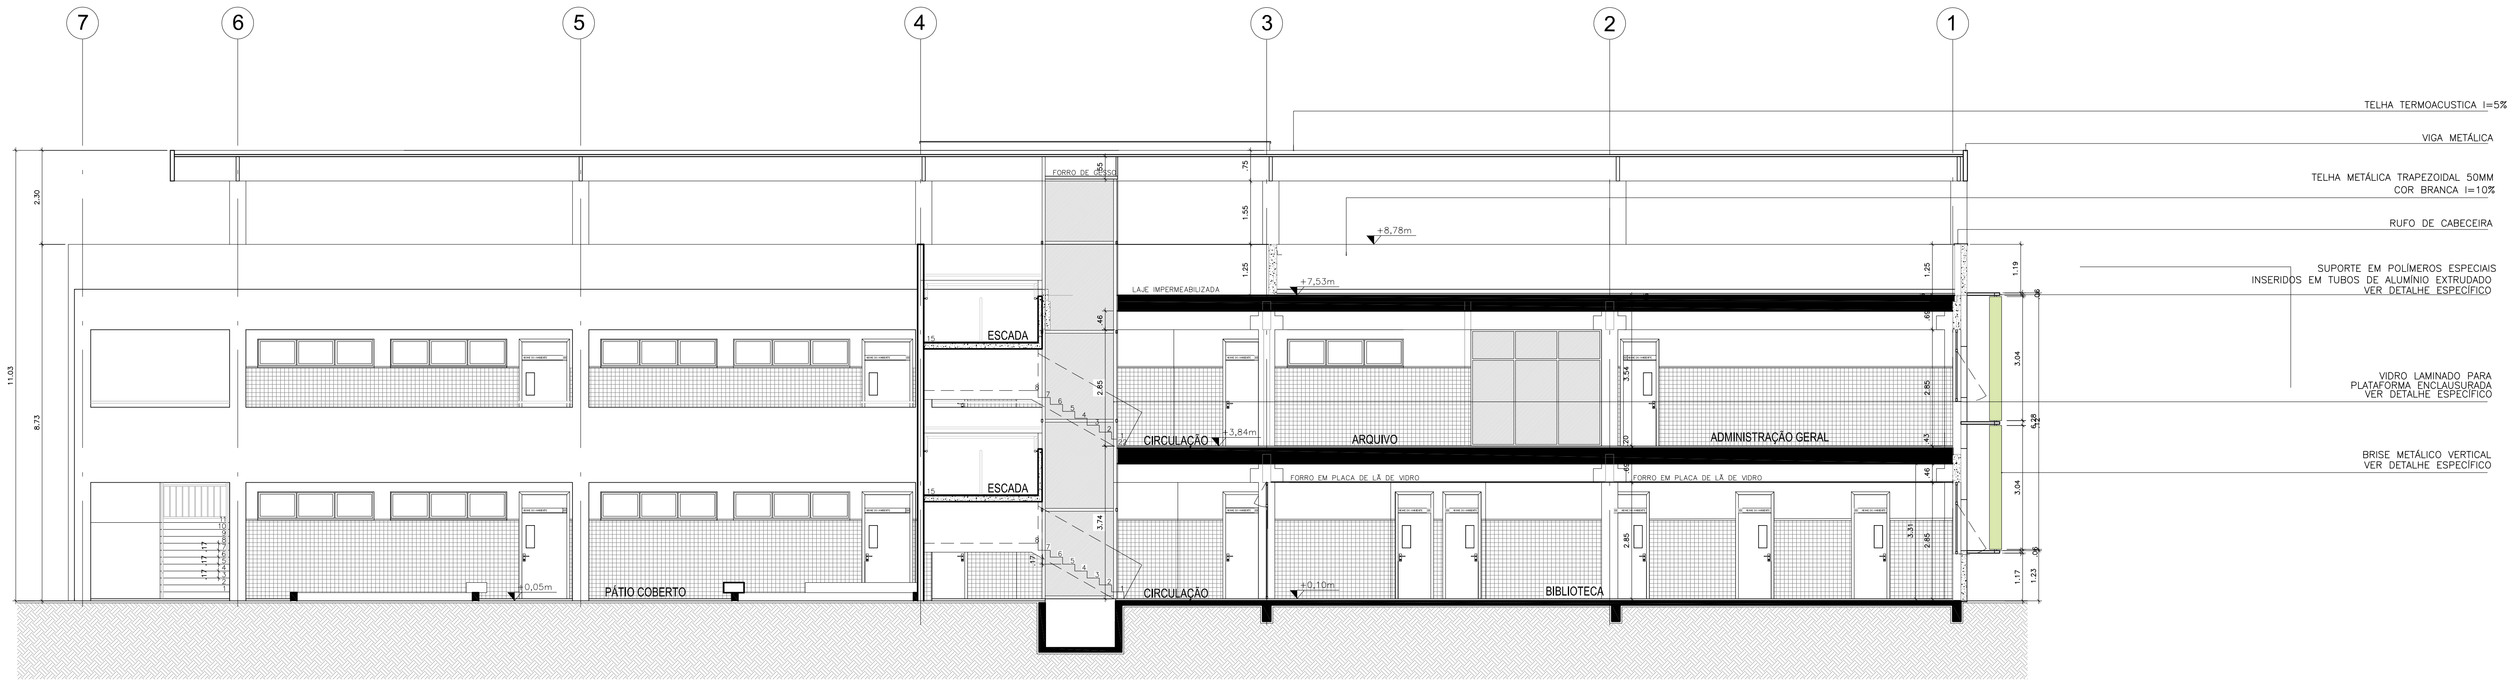

CORTE AA
ESCALA 1:75

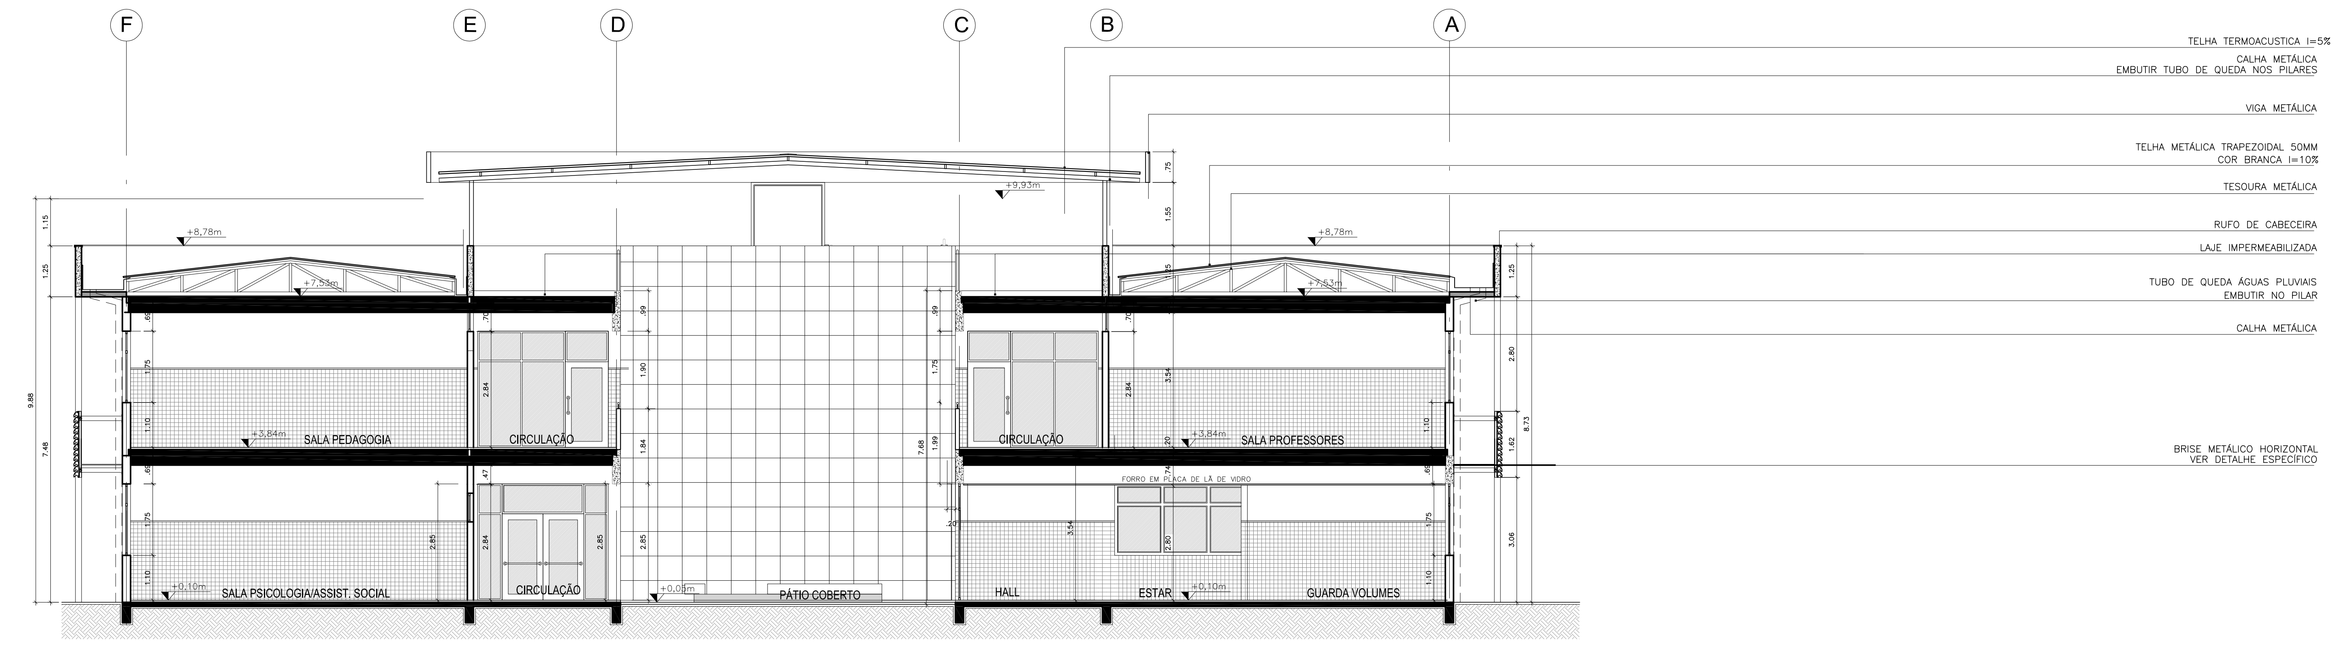

CORTE BB
ESCALA 1:75

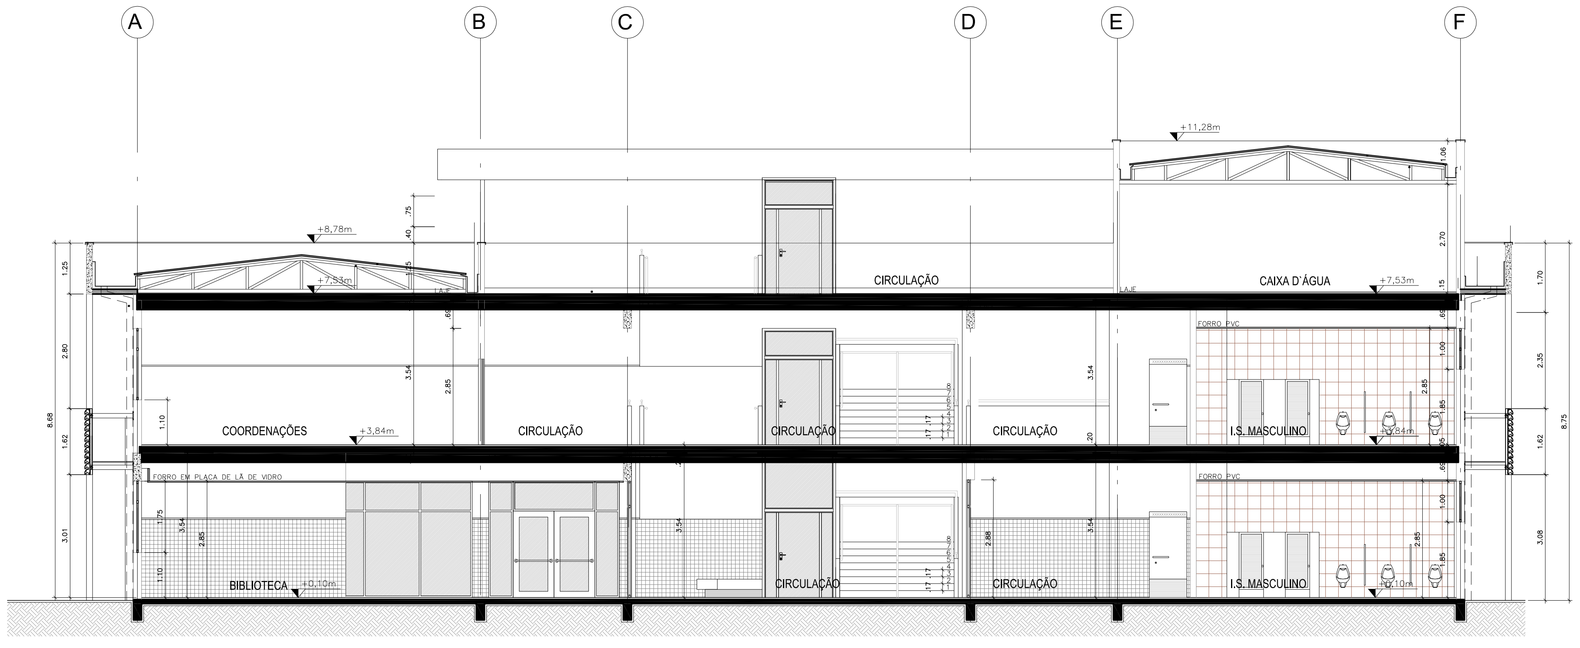

CORTE CC
ESCALA 1:75

Nº	ALTERAÇÃO/REVISÕES	REVISADO POR	DATA

AUTOR DO PROJETO:
Arqª. Fernando Henrique Neves
CAU - 101218-5
CO-AUTOR(ES) DO PROJETO:
Arqª. Juliana Schneider
CAU - 99573-8
Arqª. Lorena Fiuza
CAU - 92092-4

INSTITUTO FEDERAL
SERGIPE

ENDEREÇO:
Av. Desembargador Maynard, 549 - SUÍSSA - Aracaju/SE
dipop@ifs.edu.br
TEL: (79)3711-3139

PROJETO ARQUITETÔNICO
CAMPUS TOBIAS BARRETO - I ETAPA

CLIENTE:
INSTITUTO FEDERAL DE SERGIPE - CAMPUS TOBIAS BARRETO

ENDEREÇO:
COMP. JULIETA BARRETO DE MENEZES - TOBIAS BARRETO/SE

ESCALA: 1/75

DATA: NOV/2015

PLANTA:
CORTES "A-A", "B-B" E "C-C"

PRANCHA: 07/08

ARQUIVO: COD. DA OBRA: TBI | ESPECIALIDADE: ARQ | FASE: E | MÓDULO/PRANCHA: 007/008 | QUANT. DESENHOS: 008 | REVISÃO: 00