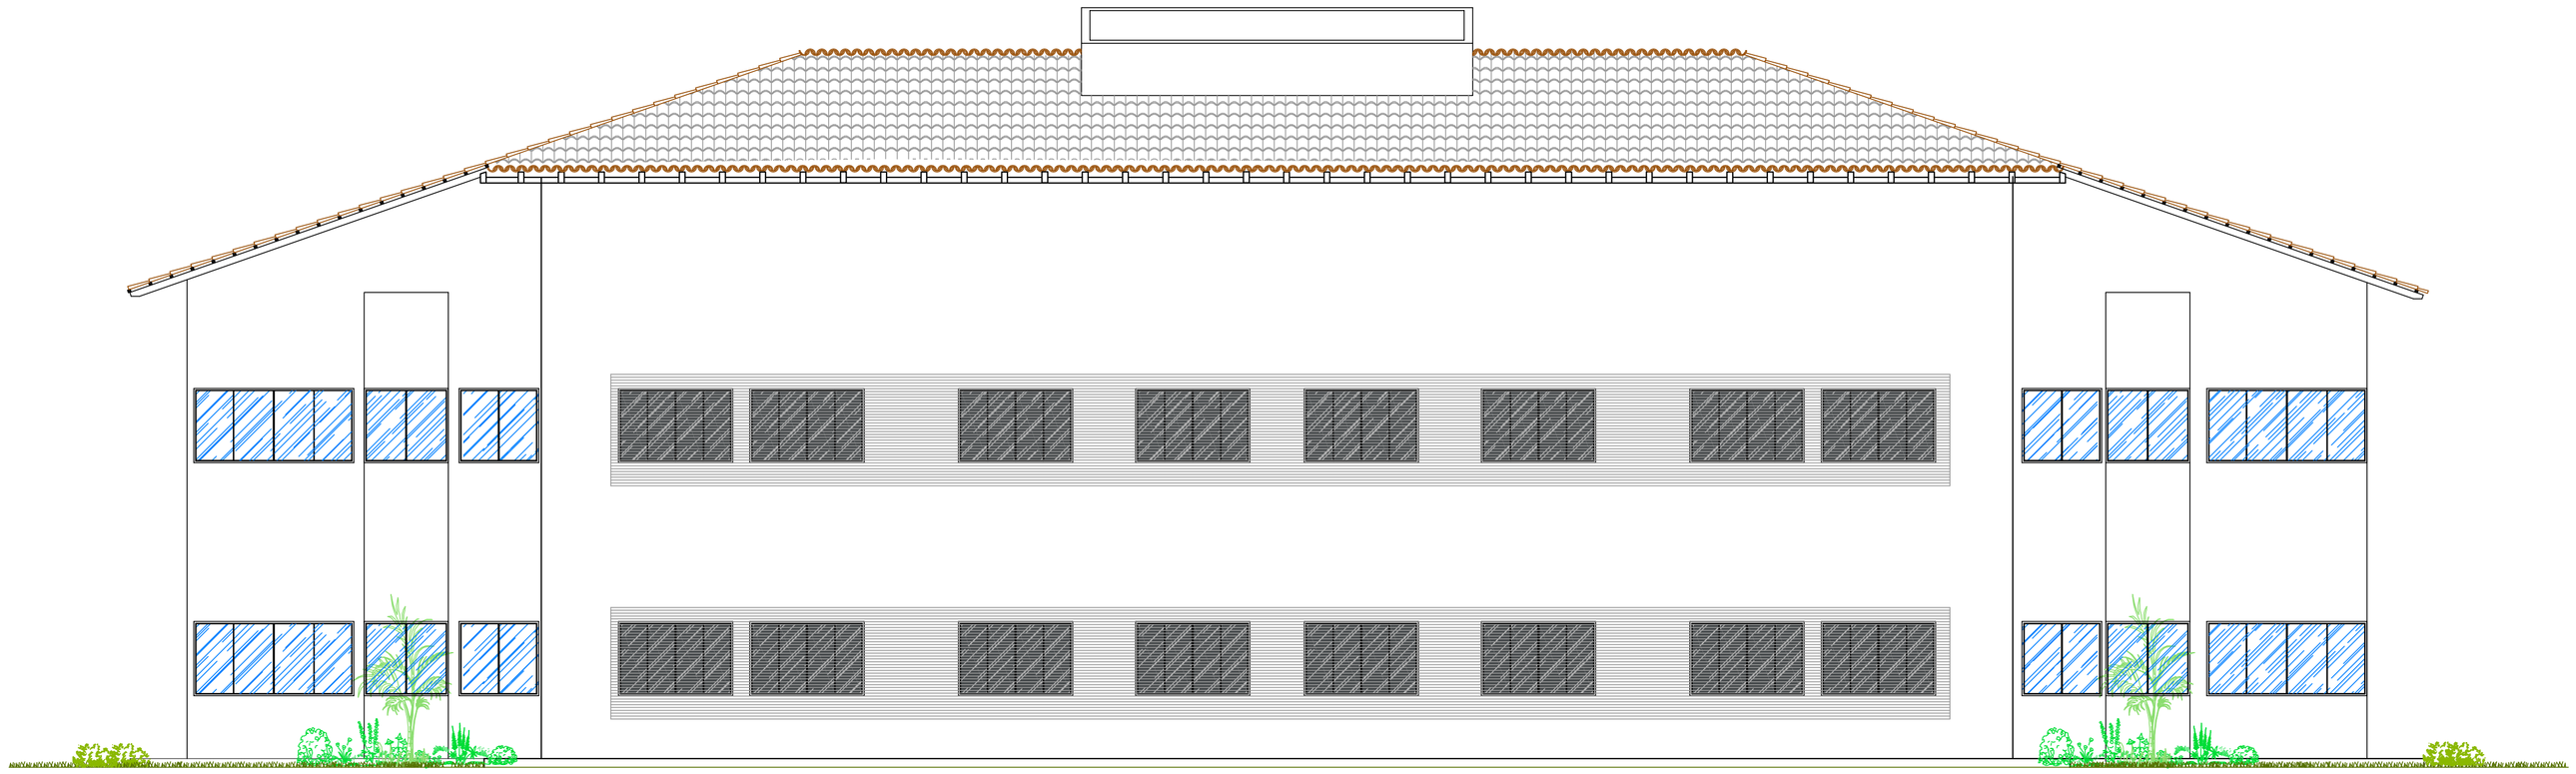

FACHADA POSTERIOR

esc:.1/75

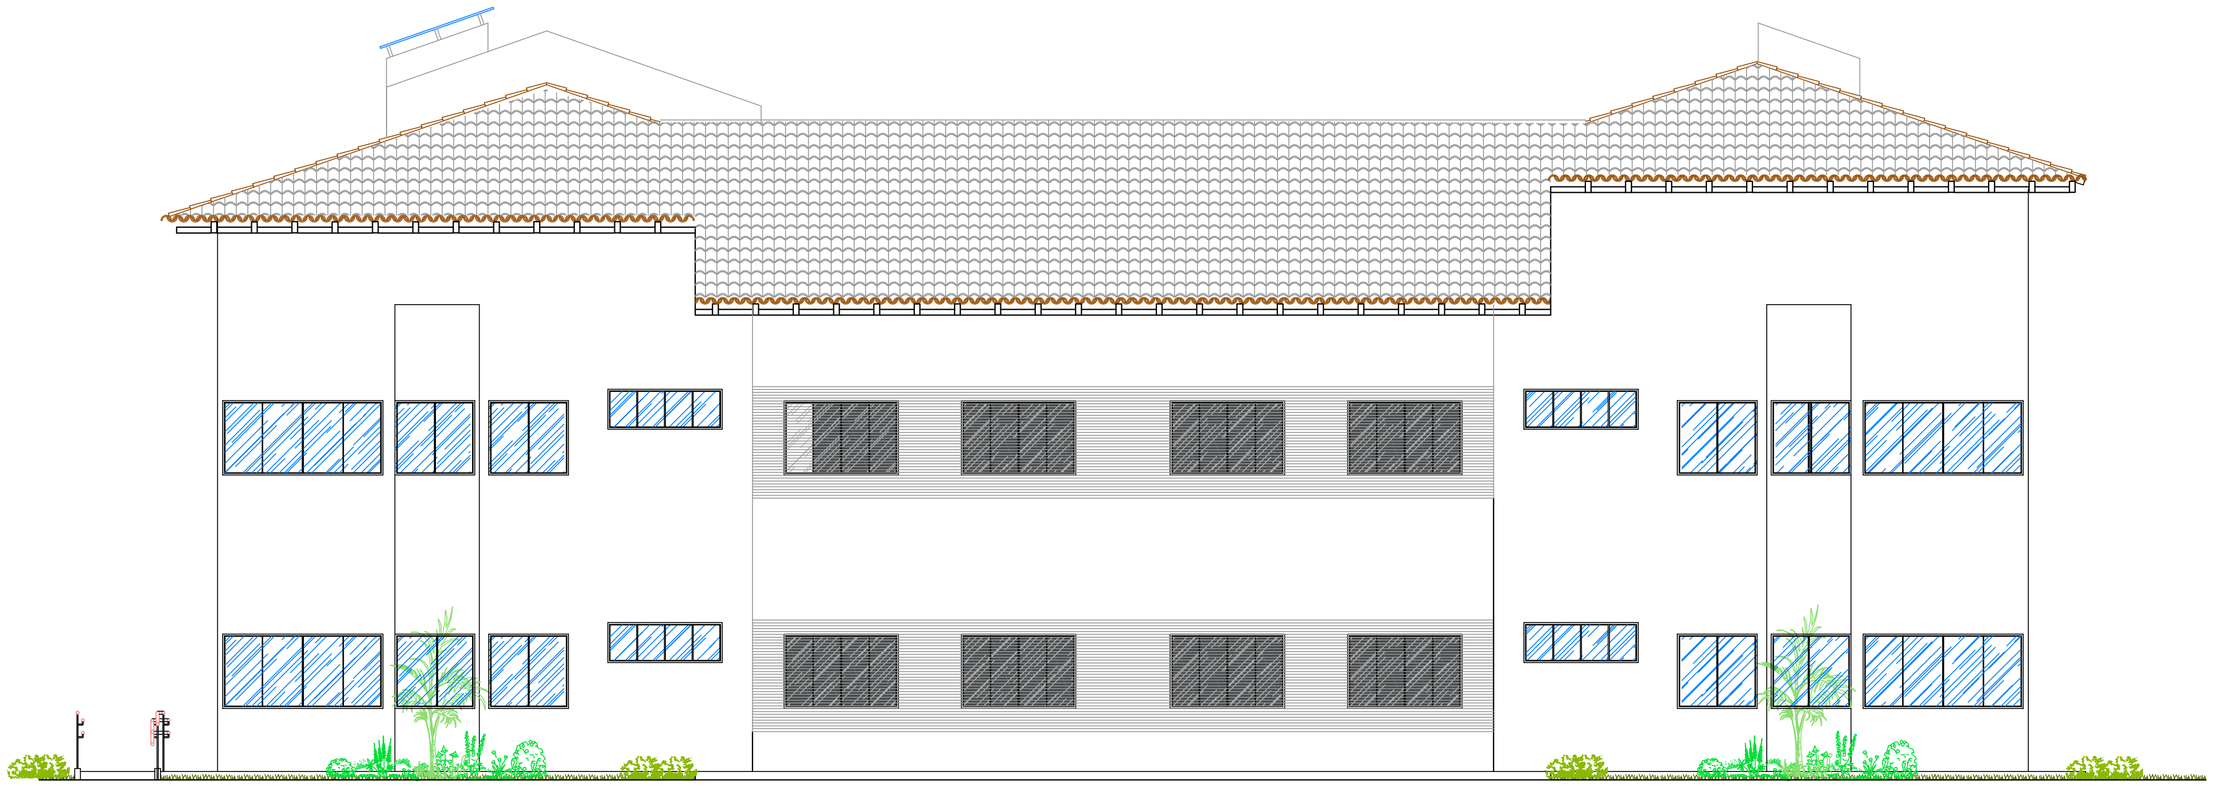

FACHADA LATERAL DIREITA

esc:.1/75

ESCALA DE PLOTAGEM 1:1

COD.	COR	PENA Esp.
1.	1	0,15
2.	7	0,65
3.	3	0,09
4.	7	0,10
5.	5	0,15
6.	7	0,30
7.	7	0,20
8.	8	0,40
11.	7	0,50
253.	7	0,05

ELITE ENGENHARIA

Rua Bougainville, Qd. 03, Lt. 46 – Box 8 – Conjunto Sabiá, Senador Canedo/GO - e-mail: brazcampos@uol.com.br - Fones: (62) 3941-8808 / (62) 9971-9693

ARQUITETURA

IFS - CAMPUS SÃO CRISTÓVÃO - SE
ALOJAMENTOS

ARQUIVO
IFS - Campus São Cristóvão - Alojamentos - Arquitetura - 07.03.13.dwg

Interessado: INSTITUTO FEDERAL DE SERGIPE

Autor: Arqª Viviane Zardini - CREA 15254/D - GO

ÁREA DO TERRENO: -

ÁREA PERMEÁVEL: -

Nº PAVIMENTOS: 02 (Dois)

ÁREA CONSTRUÍDA:
Área Pavimento Térreo: 997,78m²
Área 2º Pavimento: 997,78m²
Área Construída Total: 1955,56m²

CONTEÚDO
Fachada Posterior
Fachada Lateral Direita

DESENHISTA
Wandiney D. Goulart
Cintia Cirqueira

FOLHA
07/07

ENDEREÇO
Rodovia BR- 101 - Km 96 Povoado Quissama - São Cristóvão SE

DATA
Março / 2013

REVISÃO:

	DATA	MOTIVO	REVISOR
	28-11-2012	ALTERAÇÕES SOLICITADAS PELO ORGÃO	Rayla Monique
	14-01-2013	ALTERAÇÕES SOLICITADAS PELO ORGÃO	Viviane Zardini
	25-01-2013	ALTERAÇÕES SOLICITADAS PELO ORGÃO	Dylliane Castro
	07-03-2013	ALTERAÇÕES SOLICITADAS PELO ORGÃO	Dylliane Castro

APROVAÇÃO: