




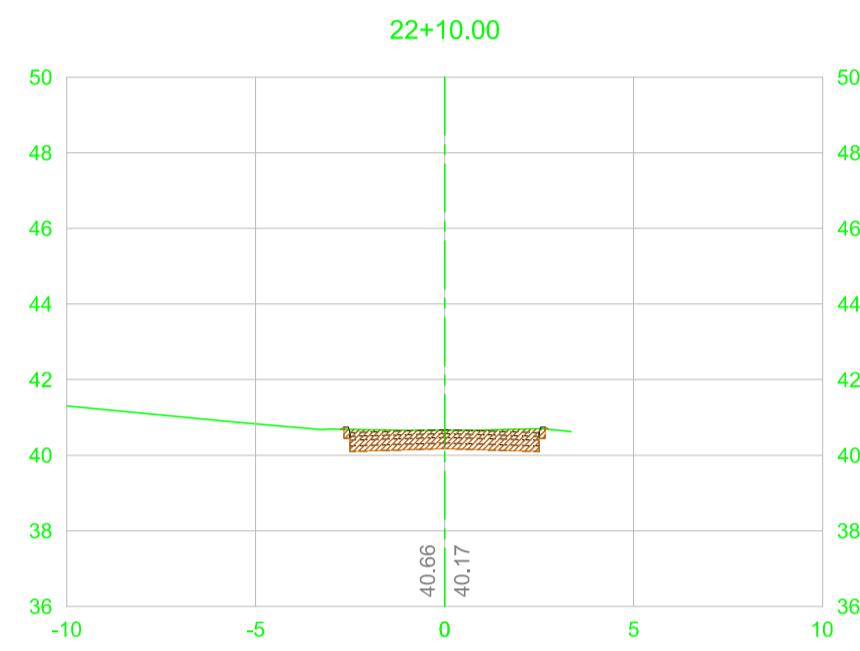
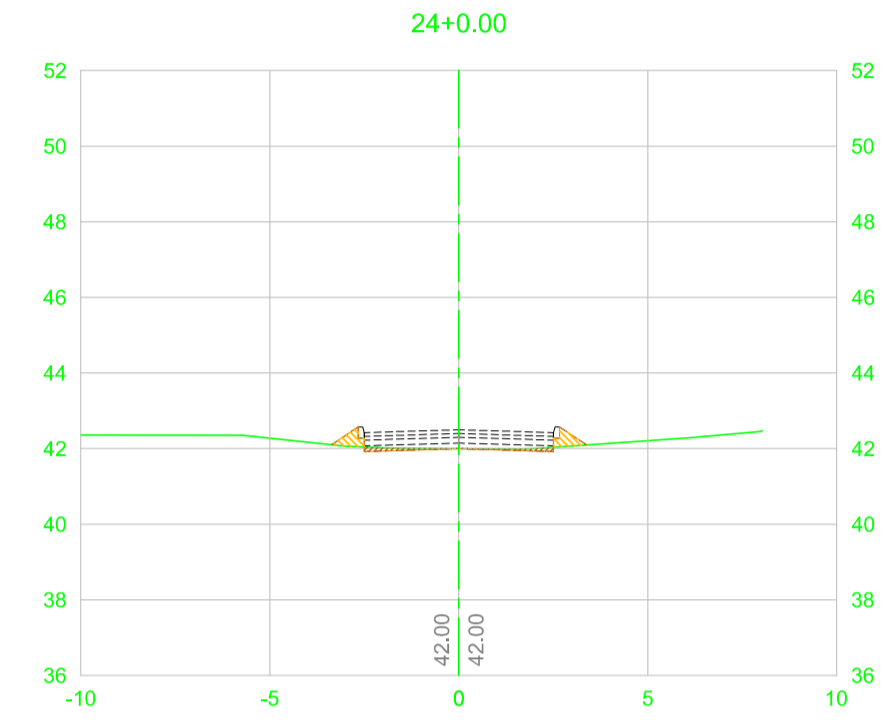


CONVENÇÕES


-  TERRAPLENAGEM
-  TERRENO EXISTENTE
-  ESCAVAÇÃO
-  ATERRO
-  SEÇÃO TRANSVERSAL TIPO




EST.22+10.00			
TIPO	ÁREA (m ²)	VOLUME (m ³)	VOLUME ACUMULADO (m ³)
CORTE	2.76	25.42	1154.24
ATERRO	0.00	0.32	127.25




EST.24+0.00			
TIPO	ÁREA (m ²)	VOLUME (m ³)	VOLUME ACUMULADO (m ³)
CORTE	0.21	6.90	1203.37
ATERRO	0.45	2.91	131.73

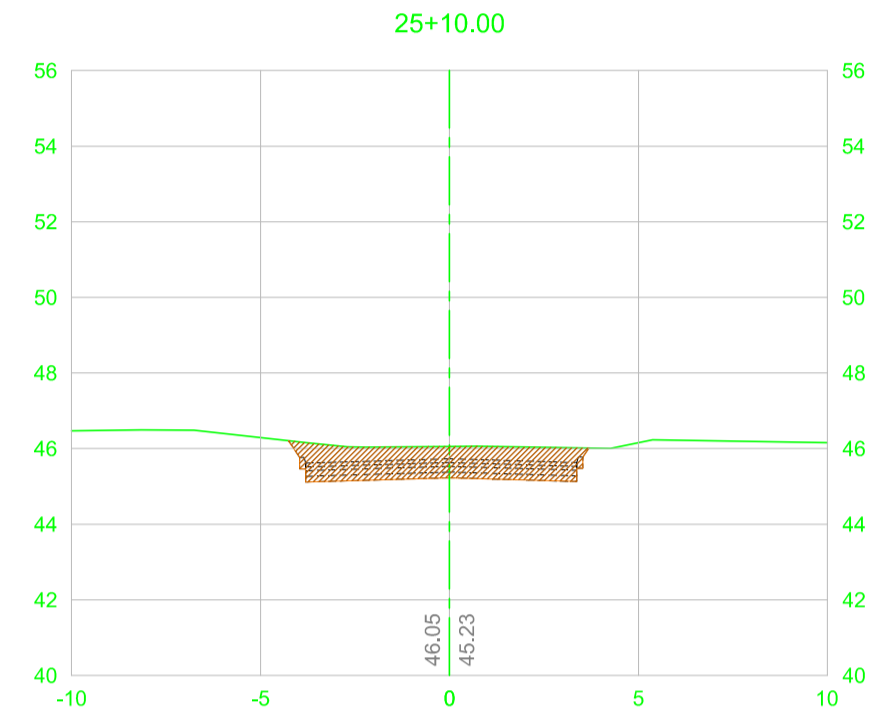


EST.25+10.00			
TIPO	ÁREA (m ²)	VOLUME (m ³)	VOLUME ACUMULADO (m ³)
CORTE	6.57	47.48	1278.20
ATERRO	0.00	0.00	135.56

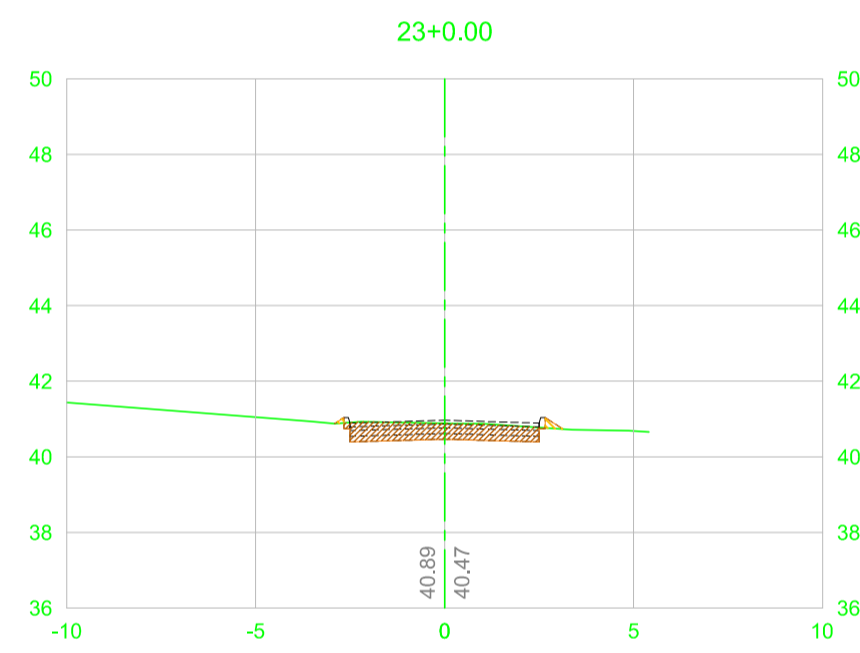


EST.23+0.00			
TIPO	ÁREA (m ²)	VOLUME (m ³)	VOLUME ACUMULADO (m ³)
CORTE	2.28	25.10	1179.35
ATERRO	0.08	0.48	127.73

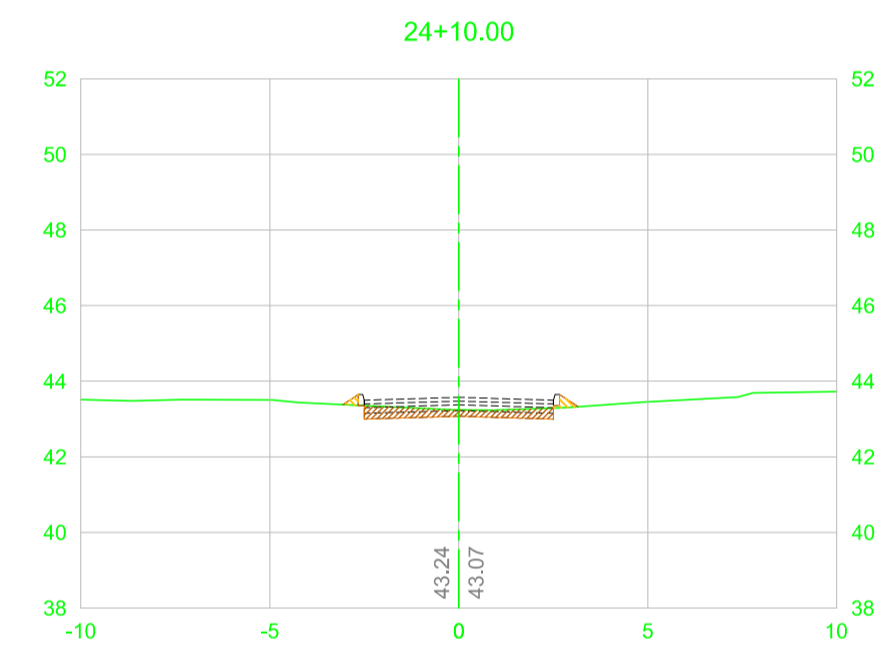


EST.24+10.00			
TIPO	ÁREA (m ²)	VOLUME (m ³)	VOLUME ACUMULADO (m ³)
CORTE	1.19	7.01	1210.38
ATERRO	0.16	3.04	134.77

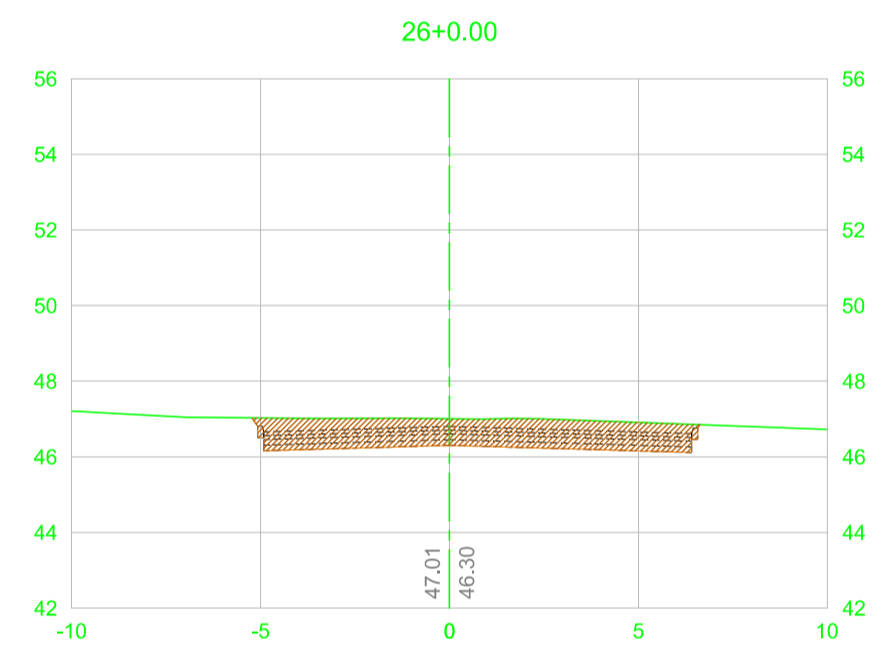


EST.26+0.00			
TIPO	ÁREA (m ²)	VOLUME (m ³)	VOLUME ACUMULADO (m ³)
CORTE	8.85	77.09	1355.29
ATERRO	0.00	0.00	135.56

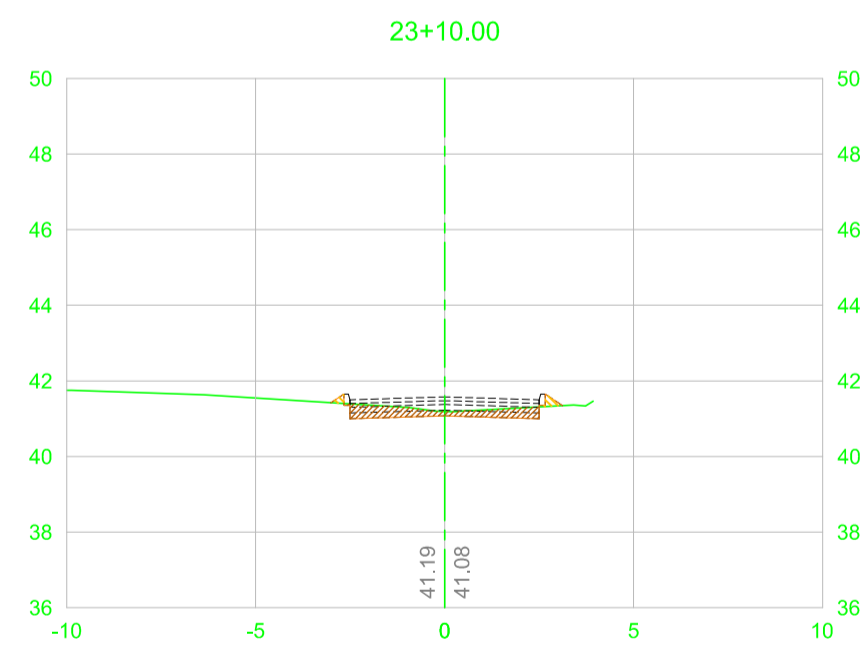

EST.23+10.00			
TIPO	ÁREA (m ²)	VOLUME (m ³)	VOLUME ACUMULADO (m ³)
CORTE	1.18	17.13	1196.47
ATERRO	0.12	1.10	128.83

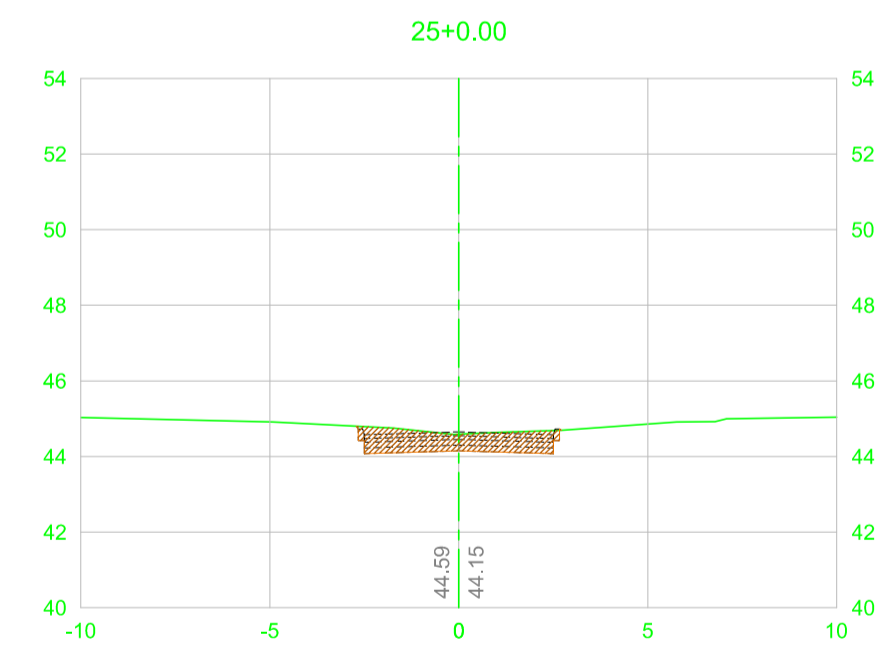


EST.25+0.00			
TIPO	ÁREA (m ²)	VOLUME (m ³)	VOLUME ACUMULADO (m ³)
CORTE	2.88	20.33	1230.71
ATERRO	0.00	0.78	135.55

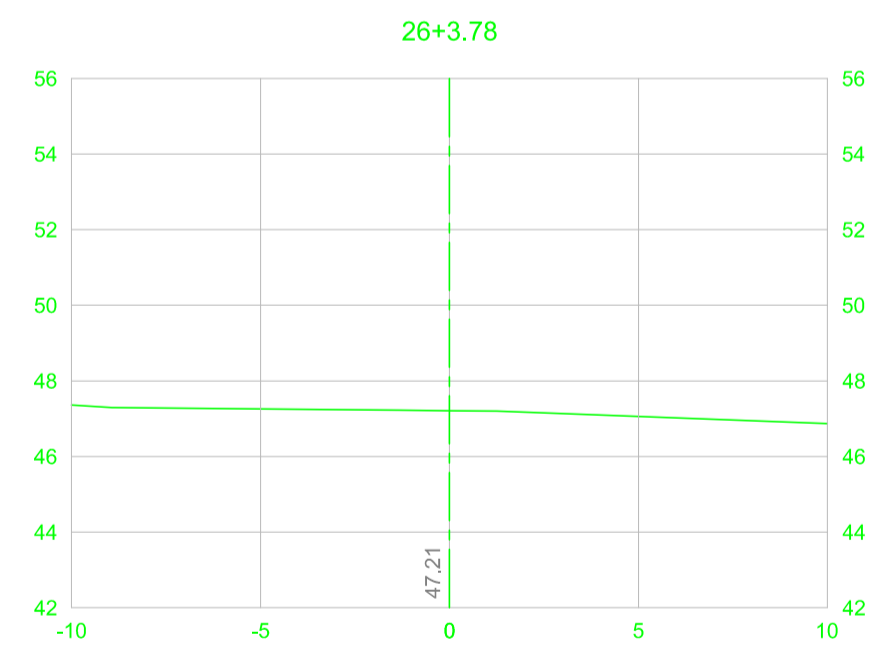

EST.26+3.78			
TIPO	ÁREA (m ²)	VOLUME (m ³)	VOLUME ACUMULADO (m ³)
CORTE	0.00	16.74	1372.02
ATERRO	0.00	0.00	135.56

Nº	ALTERAÇÃO/REVISÕES	REVISADO POR	DATA

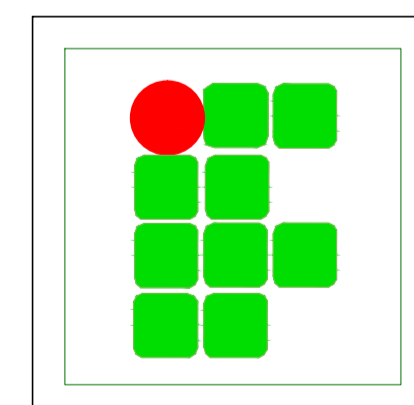

AUTOR DO PROJETO:
 Eng.º Adriano Silva de Oliveira
 CREA 271055180-2



ENDEREÇO:
 Av. Eng. Gentil Tavares da Motta, 1166 - Getúlio Vargas - Aracaju/SE
 deop@ifs.edu.br TEL: (79)3711-3139

INFRAESTRUTURA DO CAMPUS SÃO CRISTÓVÃO
 PROJETO DE TERRAPLENAGEM - RUA DO AVIÁRIO
 POVOADO QUISSAMÁ, S/N - SÃO CRISTÓVÃO/SE

CLIENTE:
INSTITUTO FEDERAL DE SERGIPE - CAMPUS SÃO CRISTÓVÃO

DESENHO: **SEÇÕES TRANSVERSAIS** ESCALA: **1:200**
 DATA: **AGO/2016**

ARQUIVO: **06/06** FOLHA: **06/06**