

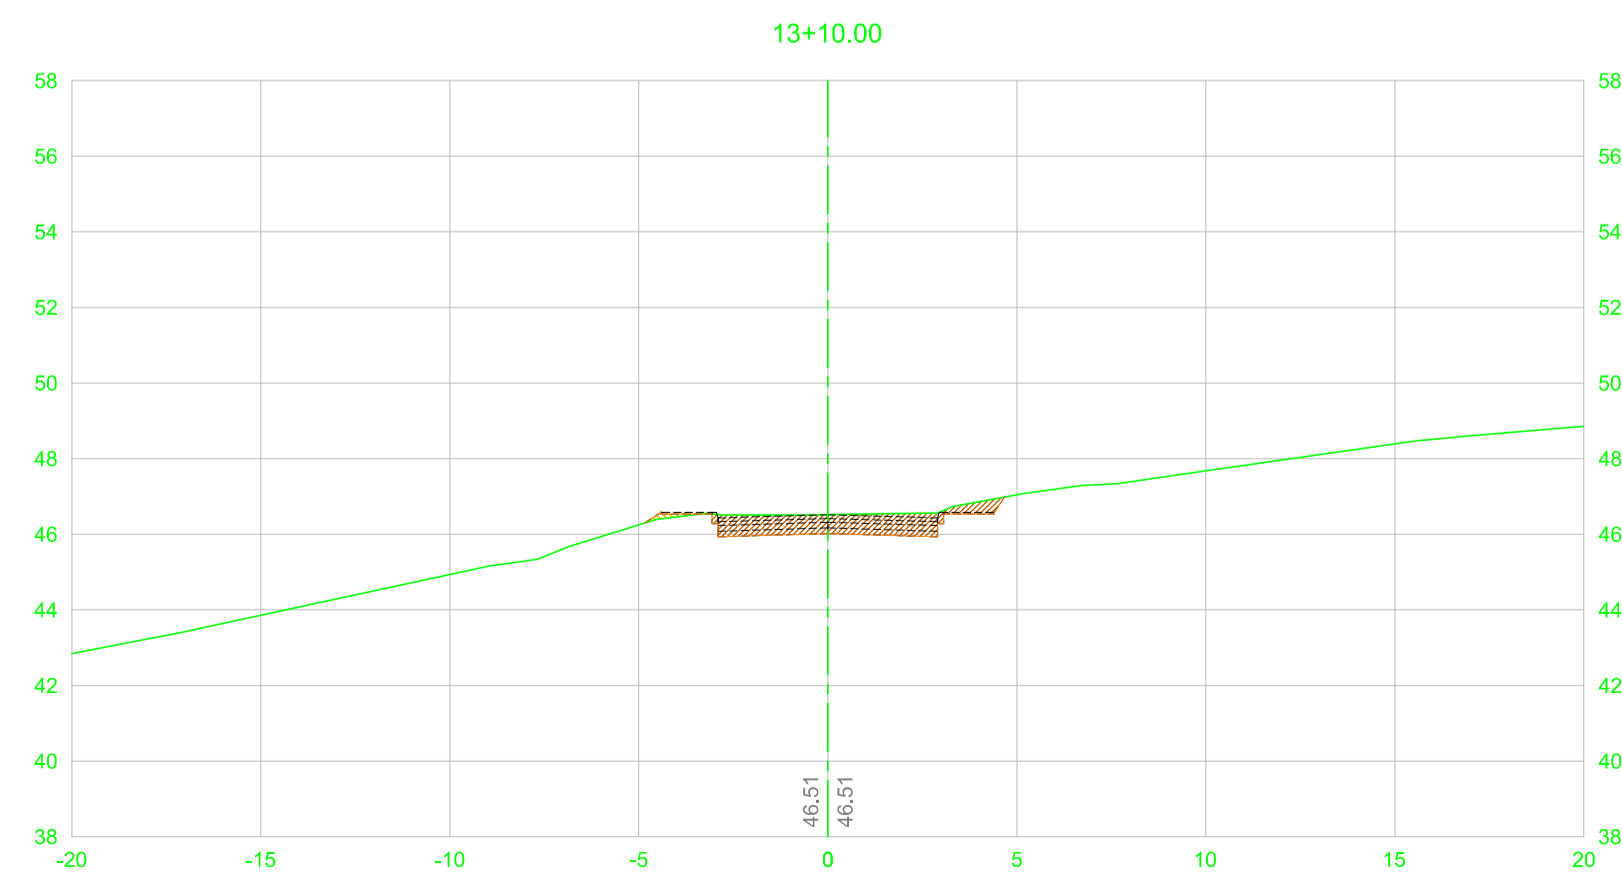
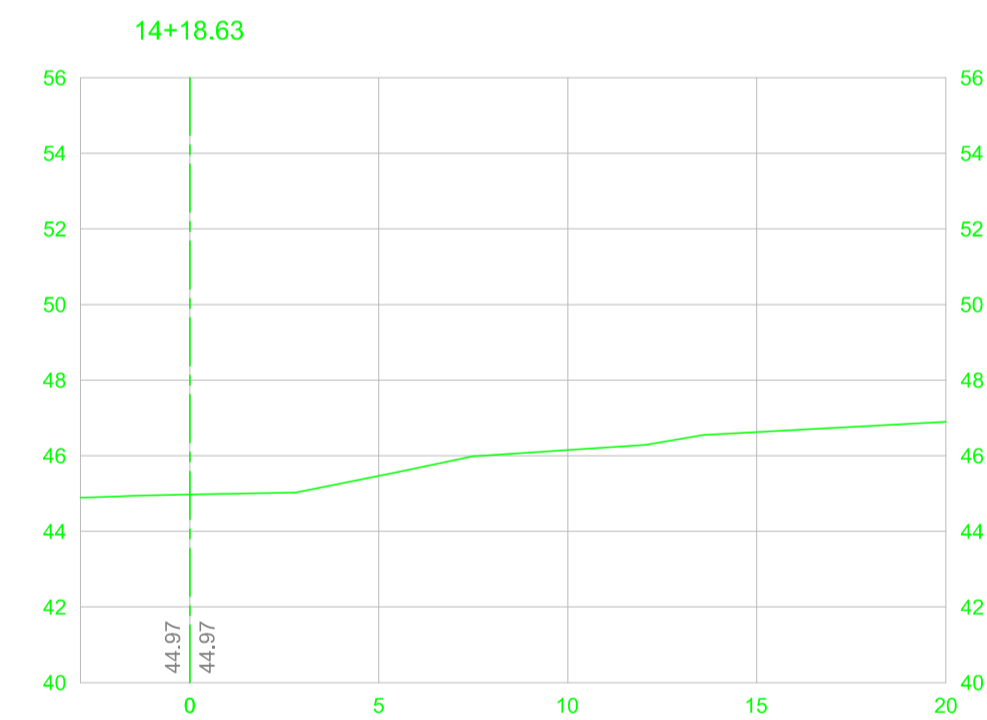
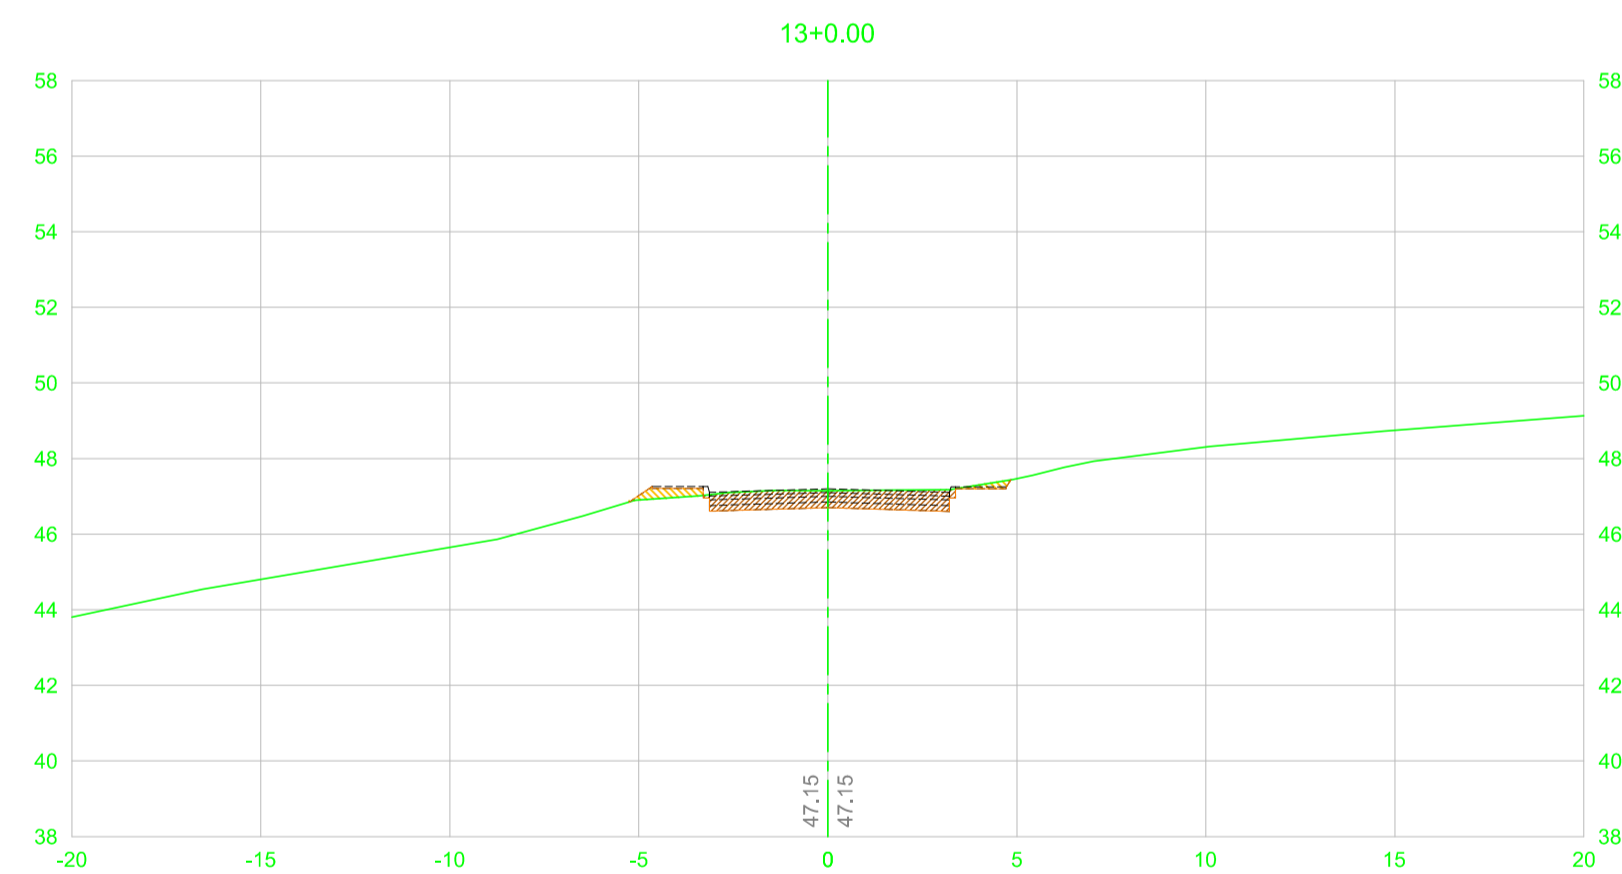
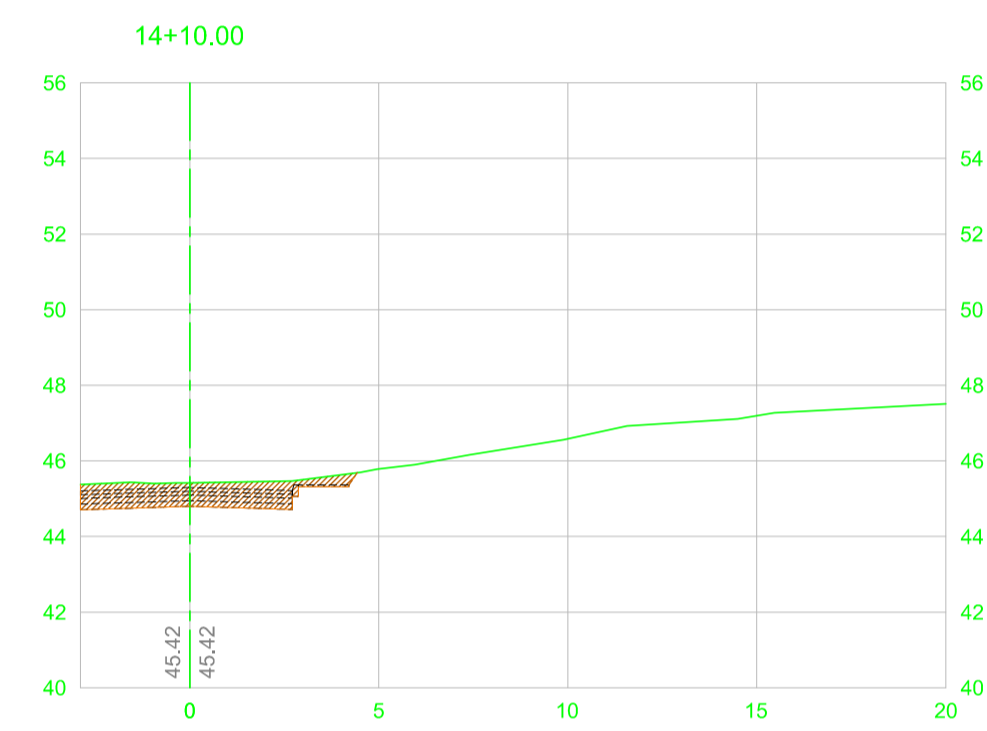


CONVENÇÕES	
	TERRAPLENAGEM
	TERRENO EXISTENTE
	ESCAVAÇÃO
	ATERRO

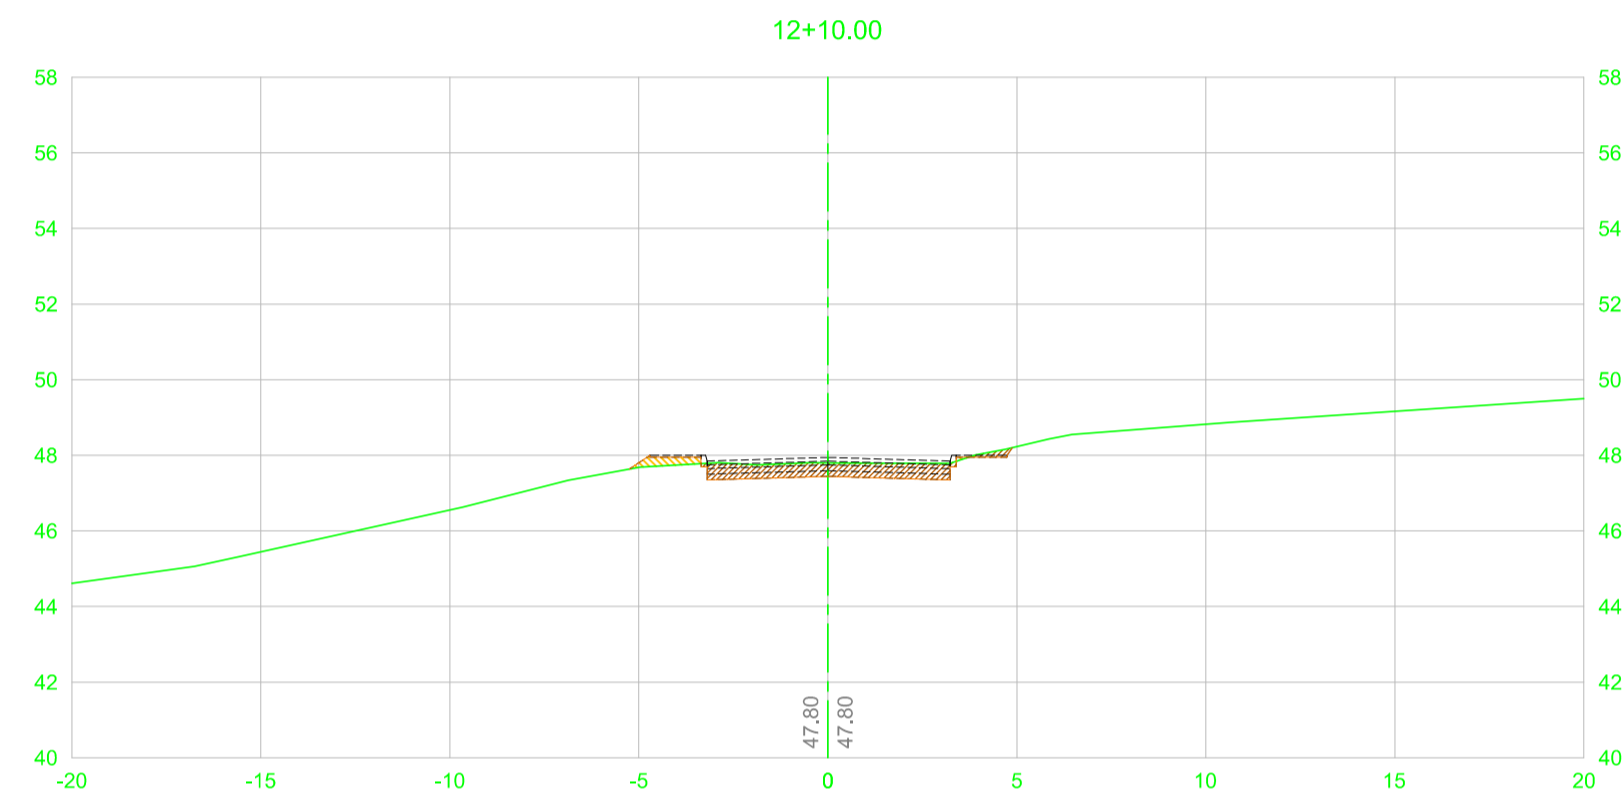

Nº	ALTERAÇÃO/REVISÕES	REVISADO POR	DATA

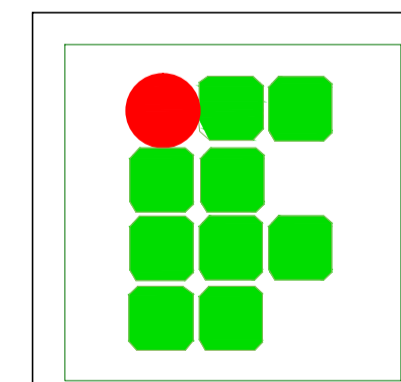

AUTOR DO PROJETO:
Engº. Adriano Silva de Oliveira
CREA 271055180-2



ENDEREÇO:
Av. Eng. Gentil Tavares da Motta, 1166 - Getúlio Vargas - Aracaju/SE
deop@ifs.edu.br TEL: (79)3711-3139

INFRAESTRUTURA DO CAMPUS SÃO CRISTÓVÃO
PROJETO DE TERRAPLENAGEM - RUAS: PRINCIPAL E ALOJAMENTOS
 POVOADO QUISSAMÃ, S/N - SÃO CRISTÓVÃO/SE

CLIENTE:
INSTITUTO FEDERAL DE SERGIPE - CAMPUS SÃO CRISTÓVÃO

DESENHO: **SEÇÕES TRANSVERSAIS** ESCALA: 1:200
 RUA PRINCIPAL DATA: AGO/2016

ARQUIVO: CÓD. DA OBRA: ESPECIALIDADE: FASE: Nº DESENHO: QUANT. DESENHOS: REVISÃO: FOLHA: **06/07**