


CORTE DD
ESC.: 1/125

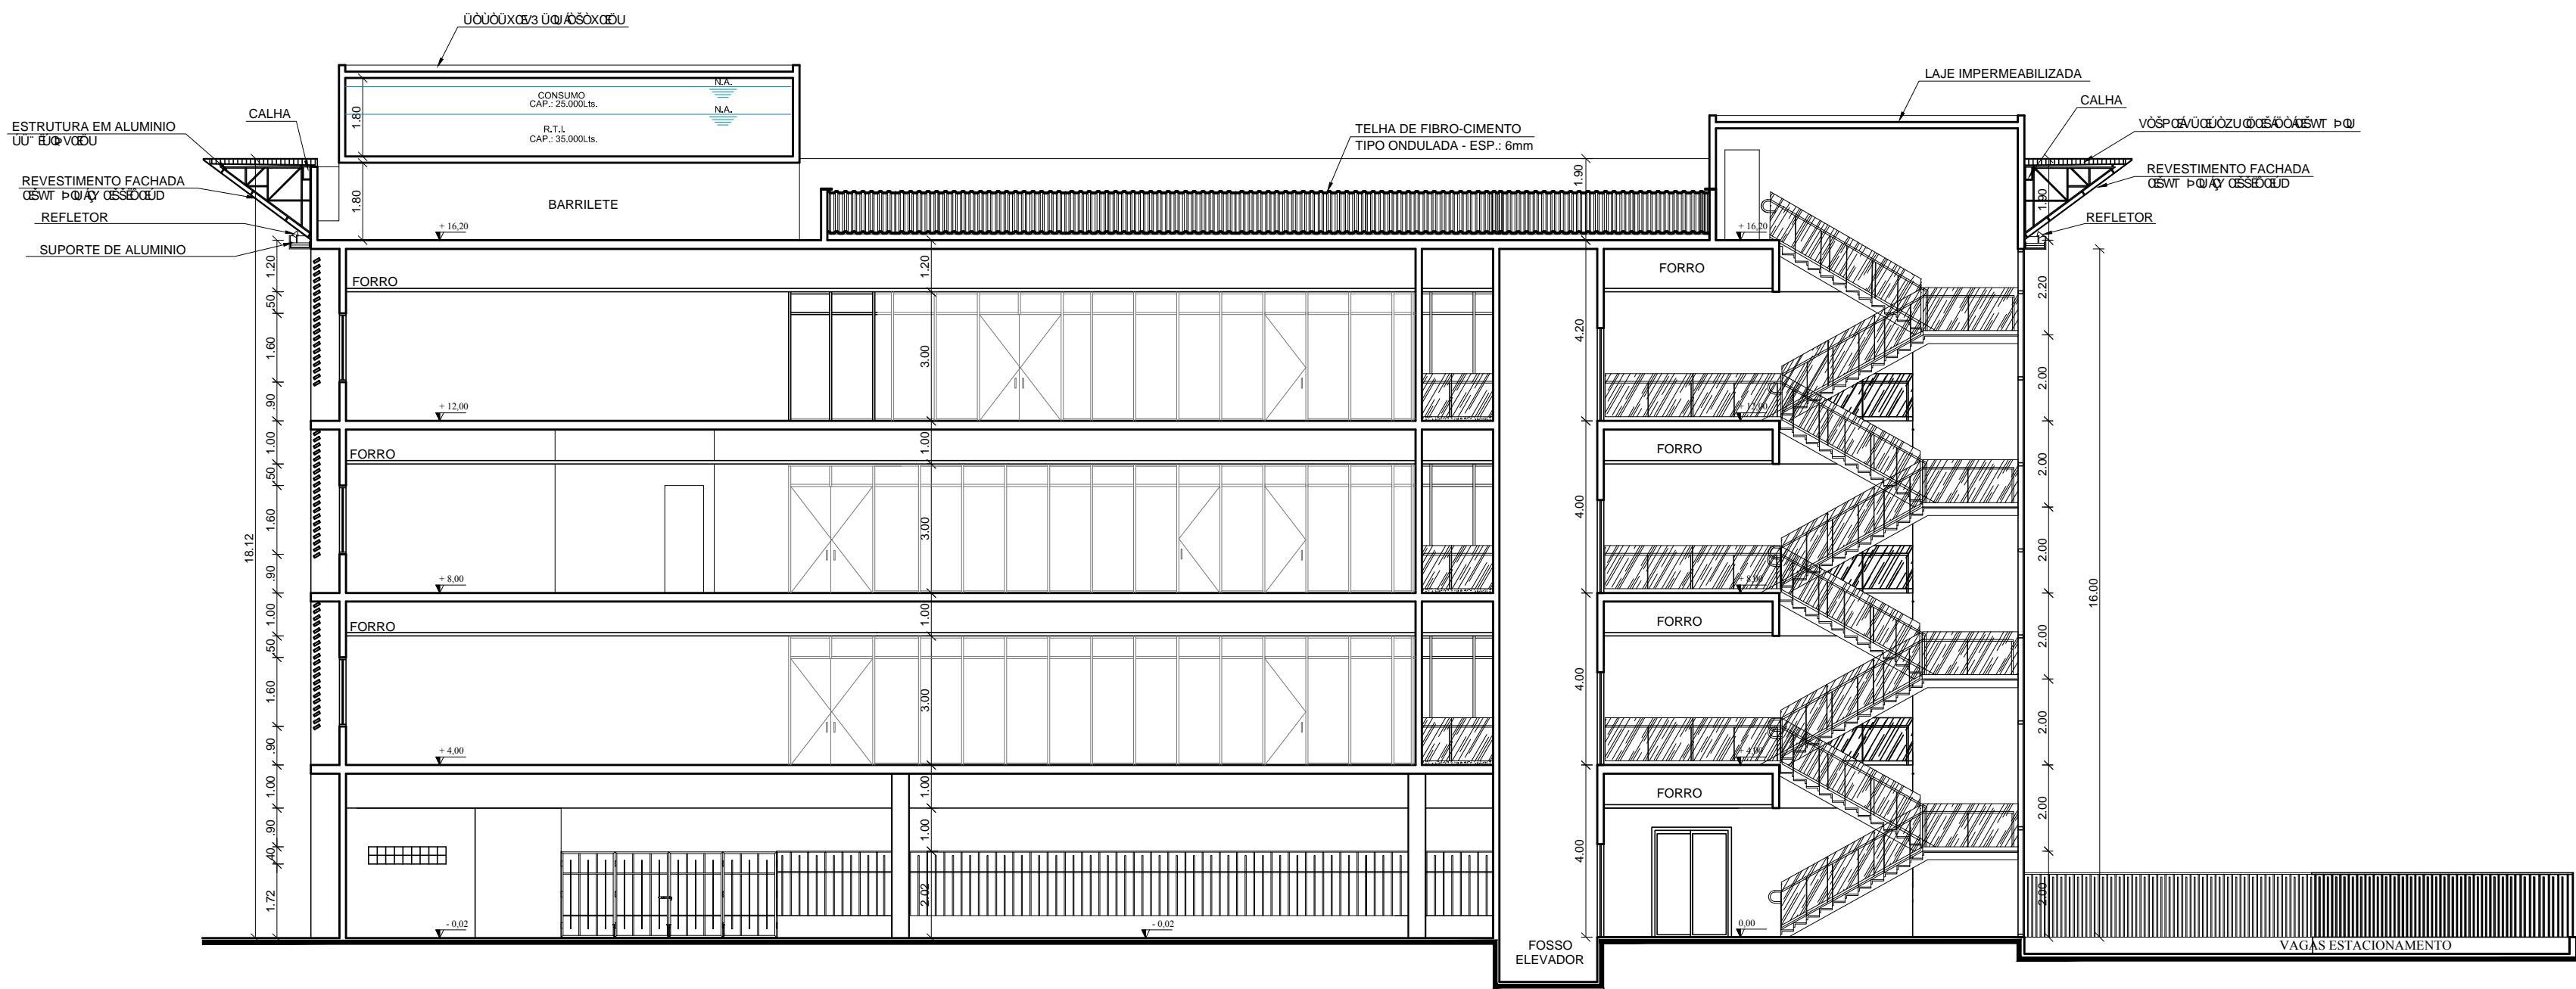

CORTE EE
ESC.: 1/125

05	LIBERADO PARA EXECUTAR	DIPOP	19/03/15
04	REVISÃO DE NÍVEIS	DIPOP	12/08/13
03	LIBERADO PELA DIPOP	DIPOP	13/05/13
02	AJUSTES PARA APROVAÇÃO SEGUNDO EMURB E IFS	GILVANI ALVES	11/12
Nº	ALTERAÇÃO/REVISÕES	REVISADO POR	DATA

	AUTOR DO PROJETO: Arq. Pablo Sousa	CAU: A47061-9
	ENDEREÇO: Av. Eng. Gentil Tavares da Motta, 1166 - Getúlio Vargas - Aracaju/SE deop@ifs.edu.br	TEL: (79)3711-3139

CORTES

AV. ENG. GENTIL TAVARES DA MOTA, 1166 GETÚLIO VARGAS - ARACAJU/SE
PROJETO EXECUTIVO

CLIENTE: INSTITUTO FEDERAL DE SERGIPE	ESCALA: 1:125
DESENHO: CORTES DD e EE	DATA: SETEMBRO/2013
	FOLHA: 09/11

RELACÃO PENAS		
COLOR ARROW	WIDTH (mm)	PENA N°
1	0.05	7
2	0.15	7
3	0.20	7
4	0.25	7
5	0.30	7
6	0.35	7
7	0.13	7
8	0.05	7
9	0.10	7
10	0.10	10
11	0.10	13
12	0.10	13
445	0.10	