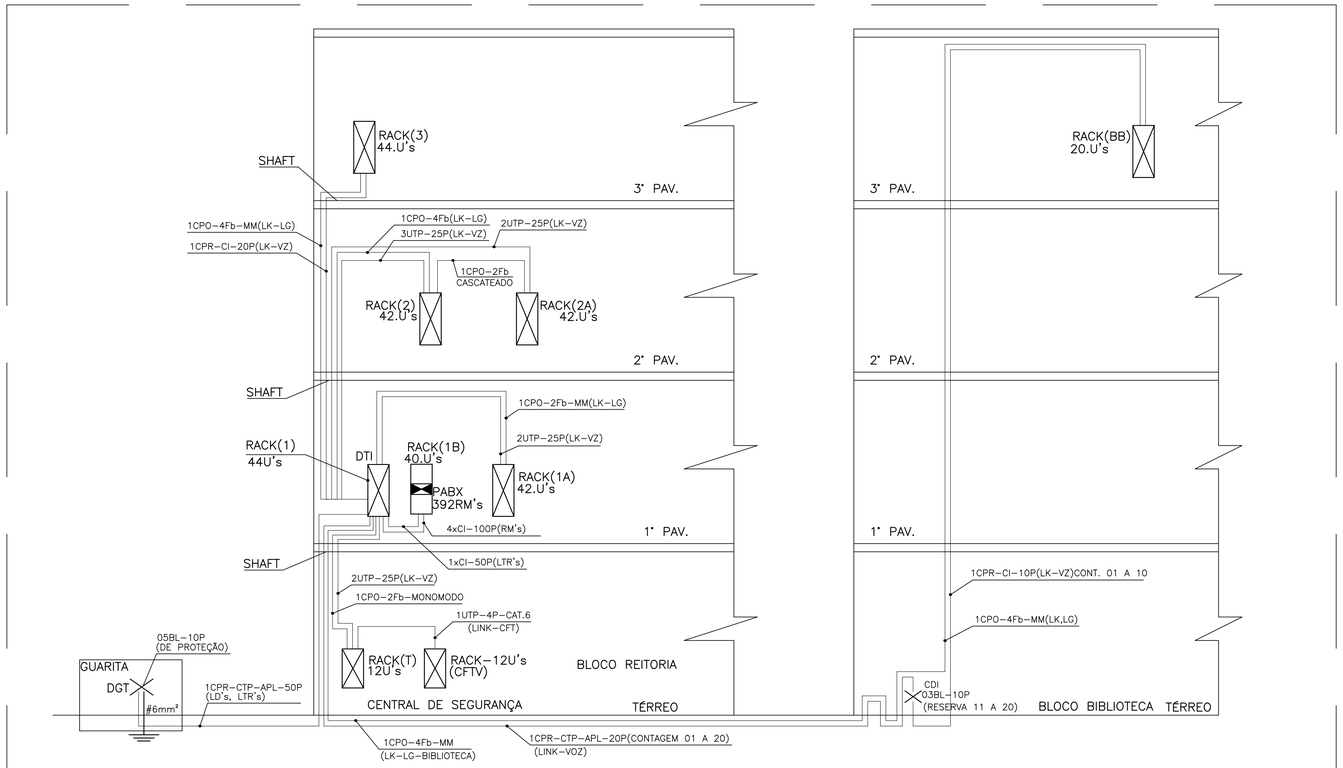

DIAGRAMA DA REDE PRIMÁRIA(DADOS E VOZ)
(BACKBONE)

SEM ESCALA

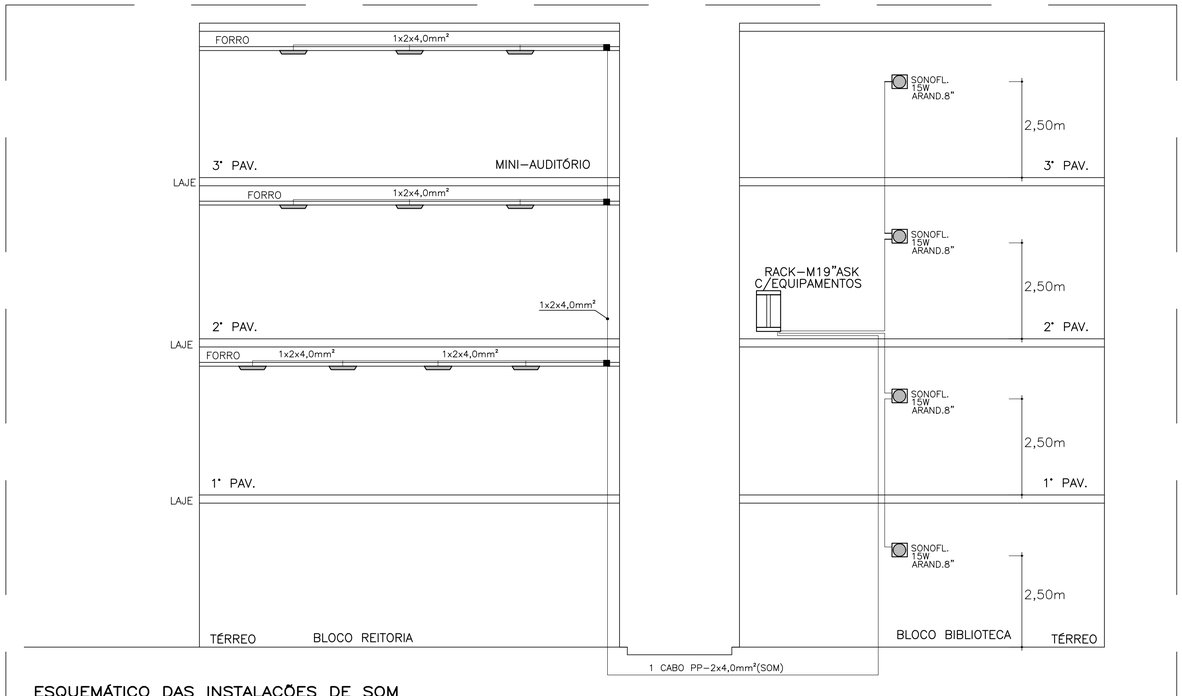

ESQUEMÁTICO DAS INSTALAÇÕES DE SOM

SEM ESCALA

CONFIGURAÇÃO P/ PLOTAGEM		
Nº DA COR	Nº DA PENA	ESP. DA PENA
1	7	0.40
2	7	0.10
3	7	0.30
4	7	0.80
5	7	0.50
6	7	0.25
7	7	0.20
8	7	0.20
9	7	0.60
30	30	0.20
251	251	0.20
254	254	0.20
ESC. P/ PLOTAR 1=0.075		
Nº DO ARQUIVO IFSR_cab-12-V2		
MG-PROJETOS 30/03/2013		

DIM.(594x841mm)

Nº	ALTERAÇÃO/REVISÕES	REVISADO POR	DATA
03	Revisão de Projetos	Eng. Thiago Santana	16/11/2015
02	Revisão Solicitada Pelo IFS	Eng. Flavio Goes	20/08/2013
01	Revisão de Projetos	Eng. Flavio Goes	30/07/2013

LJ ENGENHARIA, SANEAMENTO E MEIO AMBIENTE LTDA
AV. DESEMBARGADOR MAYNARD, 1046, BAIRRO CIRURGIA, ARACAJU-SE, CEP.: 49055-210
TEL./FAX.: (79) 3214-7027/9987-9194 CNPJ: 09.061.246/0001-48 - E-MAIL: ljc.eng@oi.com.br

AUTOR DO PROJETO:
FLAVIO AUGUSTO SANTOS DE GOES Engenheiro Eletricista e Seg. do Trabalho
E-MAIL: mg.flaviogoes@gmail.com - FONE:(79) 9967-5598
CREA - 11.804 D/SE

ENDEREÇO:
Av. Eng. Gentil Tavares da Motta, 1166 - Getúlio Vargas - Aracaju/SE
deop@ifs.edu.br TEL: (79)3711-3139

PROJETO CABEAMENTO ESTRUTURADO

PROJETO EXECUTIVO

CLIENTE:
IFS - INSTITUTO FEDERAL DE SERGIPE

DESENHO:
DIAGRAMA DA REDE PRIMÁRIA / ESQUEMÁTICO DAS INSTALAÇÕES DE SOM

ESCALA: 1:75
DATA: JUNHO/2013
FOLHA: 12/13