



DETALHE 01

ESCALA: 1/5.0

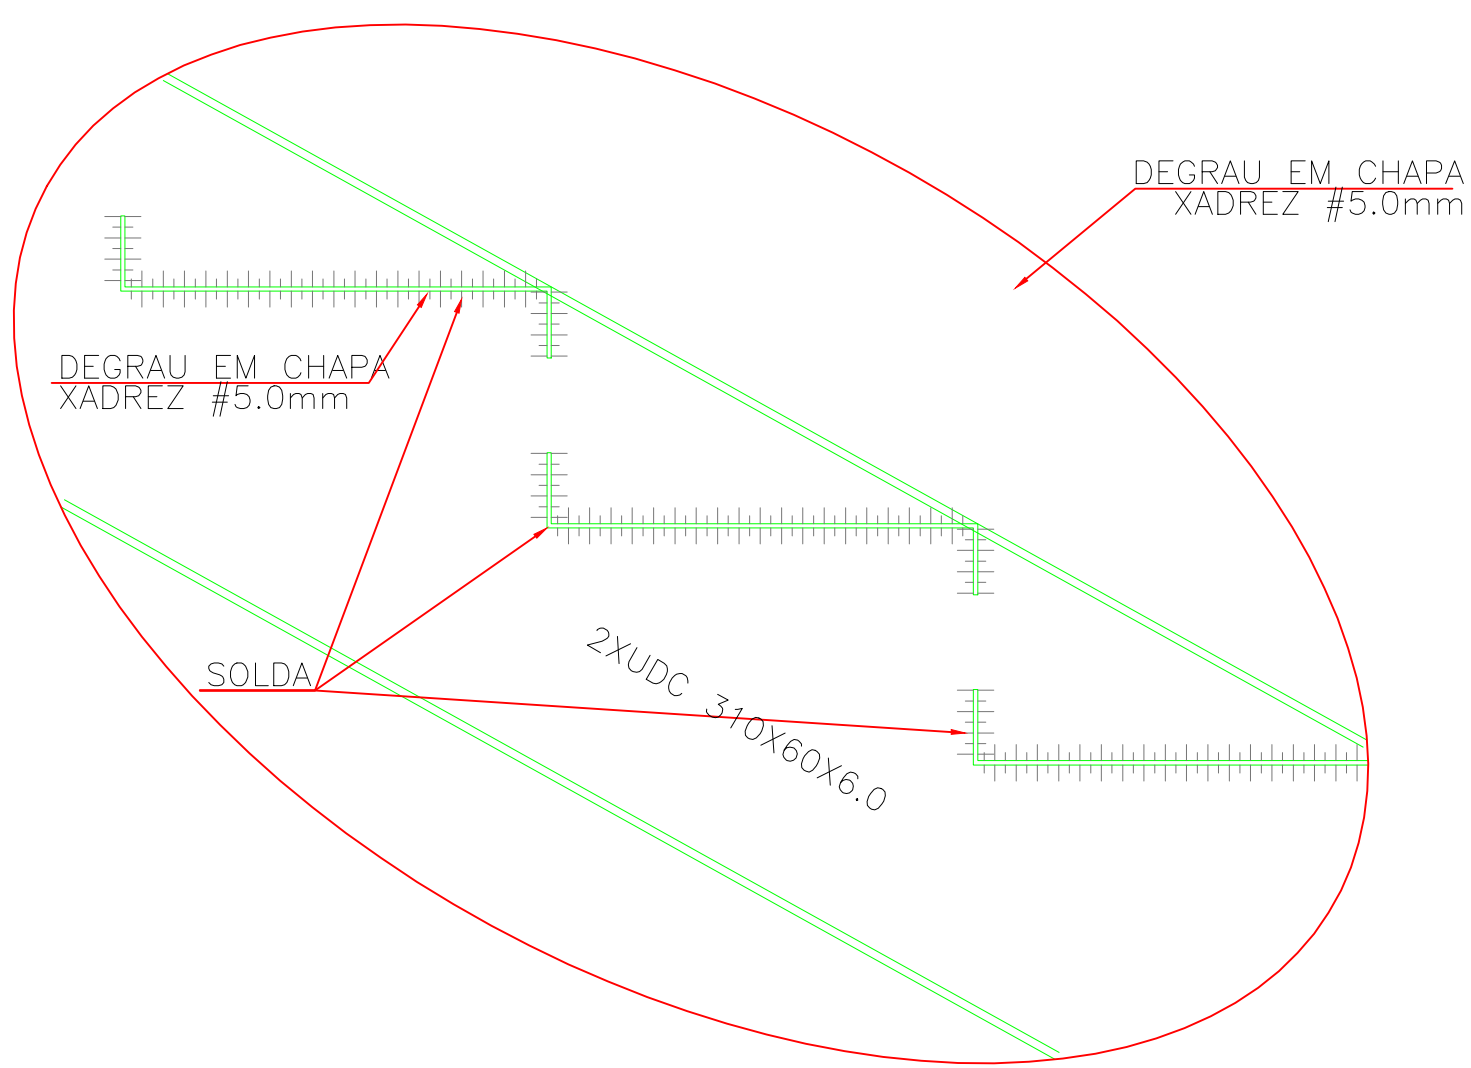


DETALHE 02

ESCALA: 1/5.0

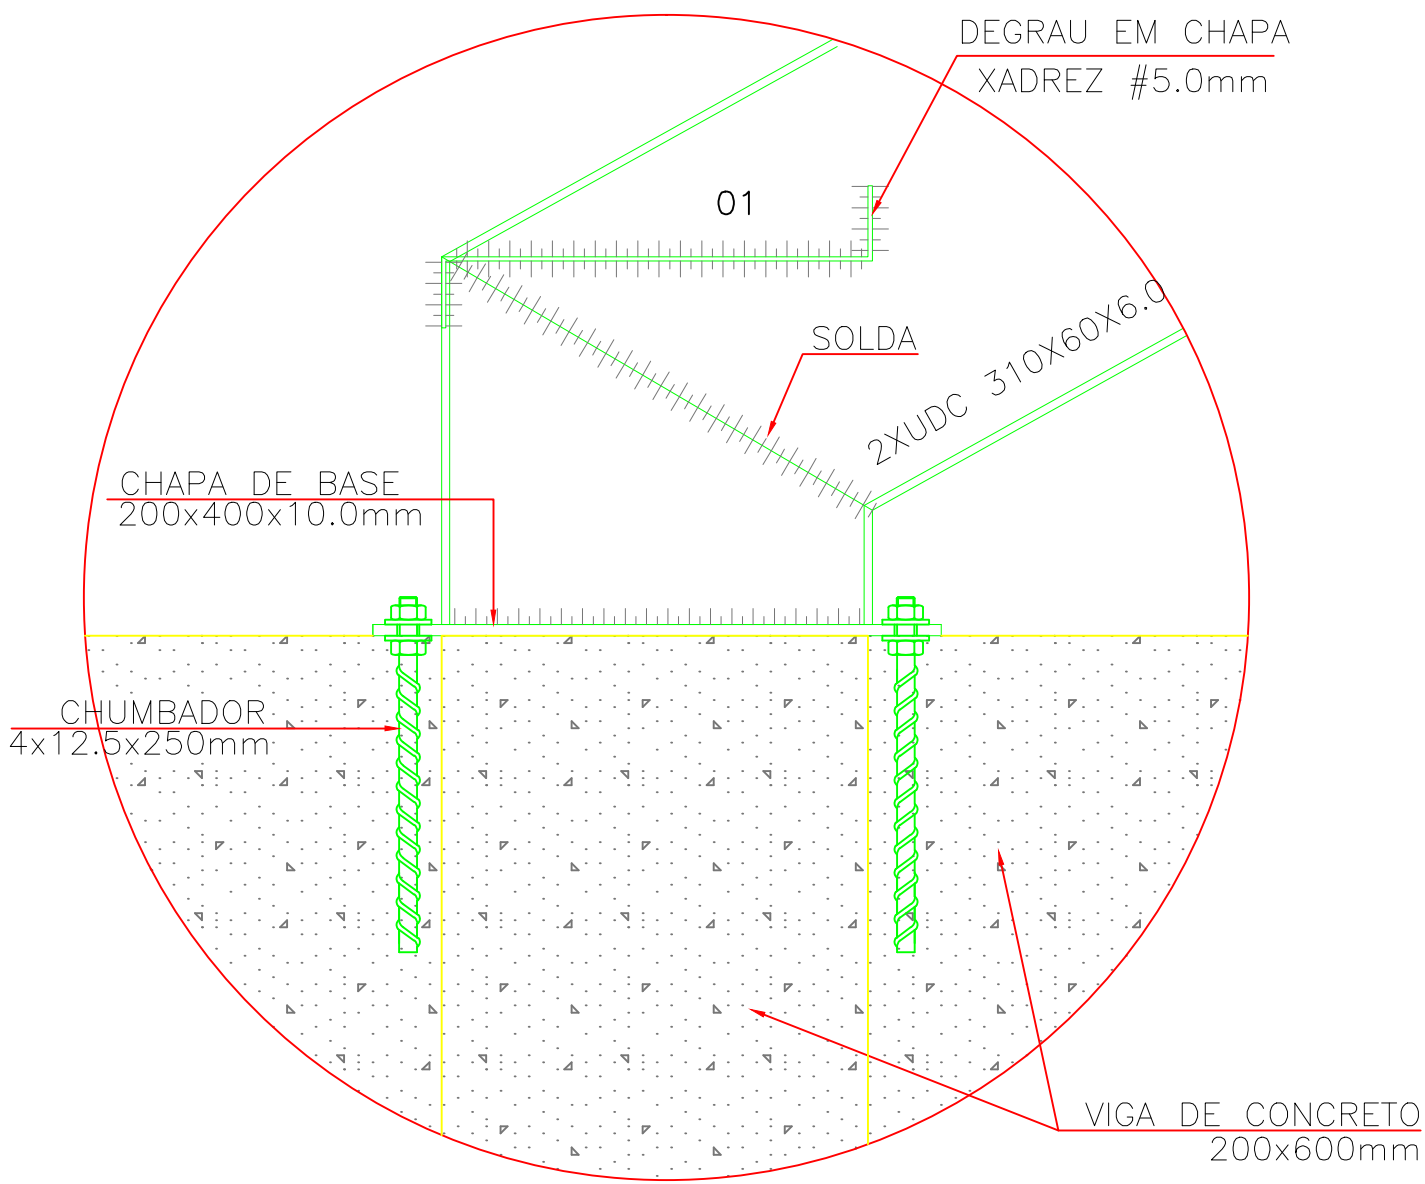


DETALHE 03

ESCALA: 1/5.0

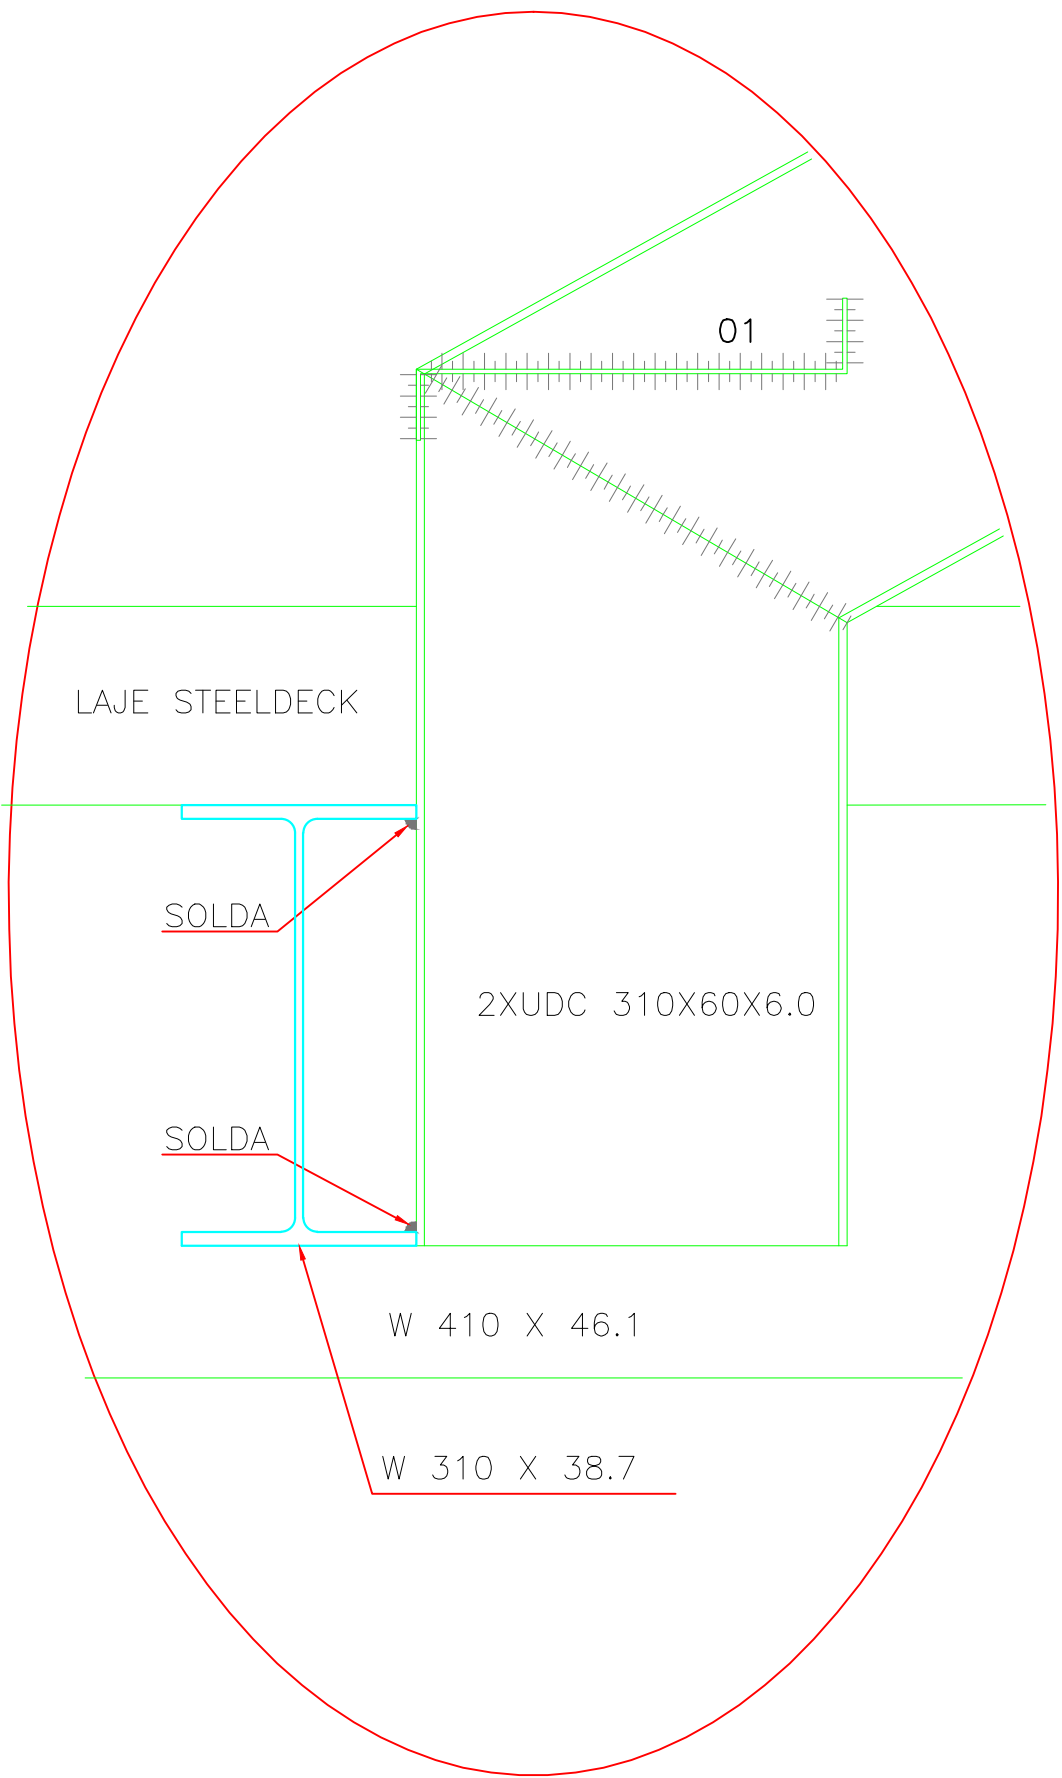


DETALHE 04

ESCALA: 1/5.0

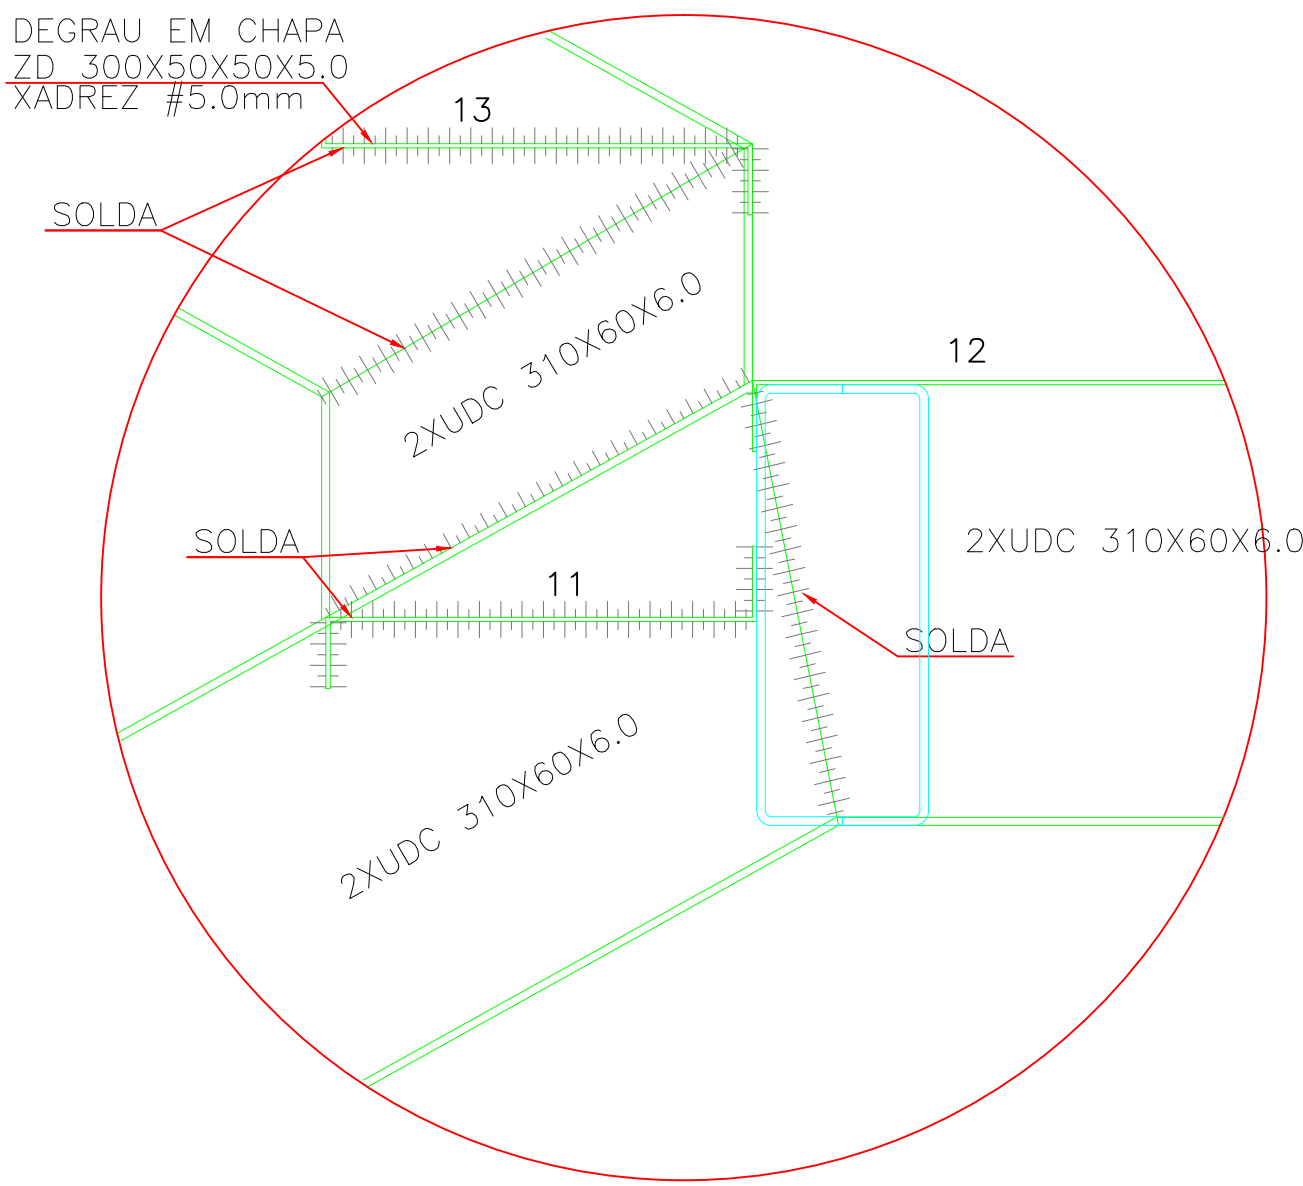

DETALHE DA CHAPA DE BASE

ESCALA: 1/2.5

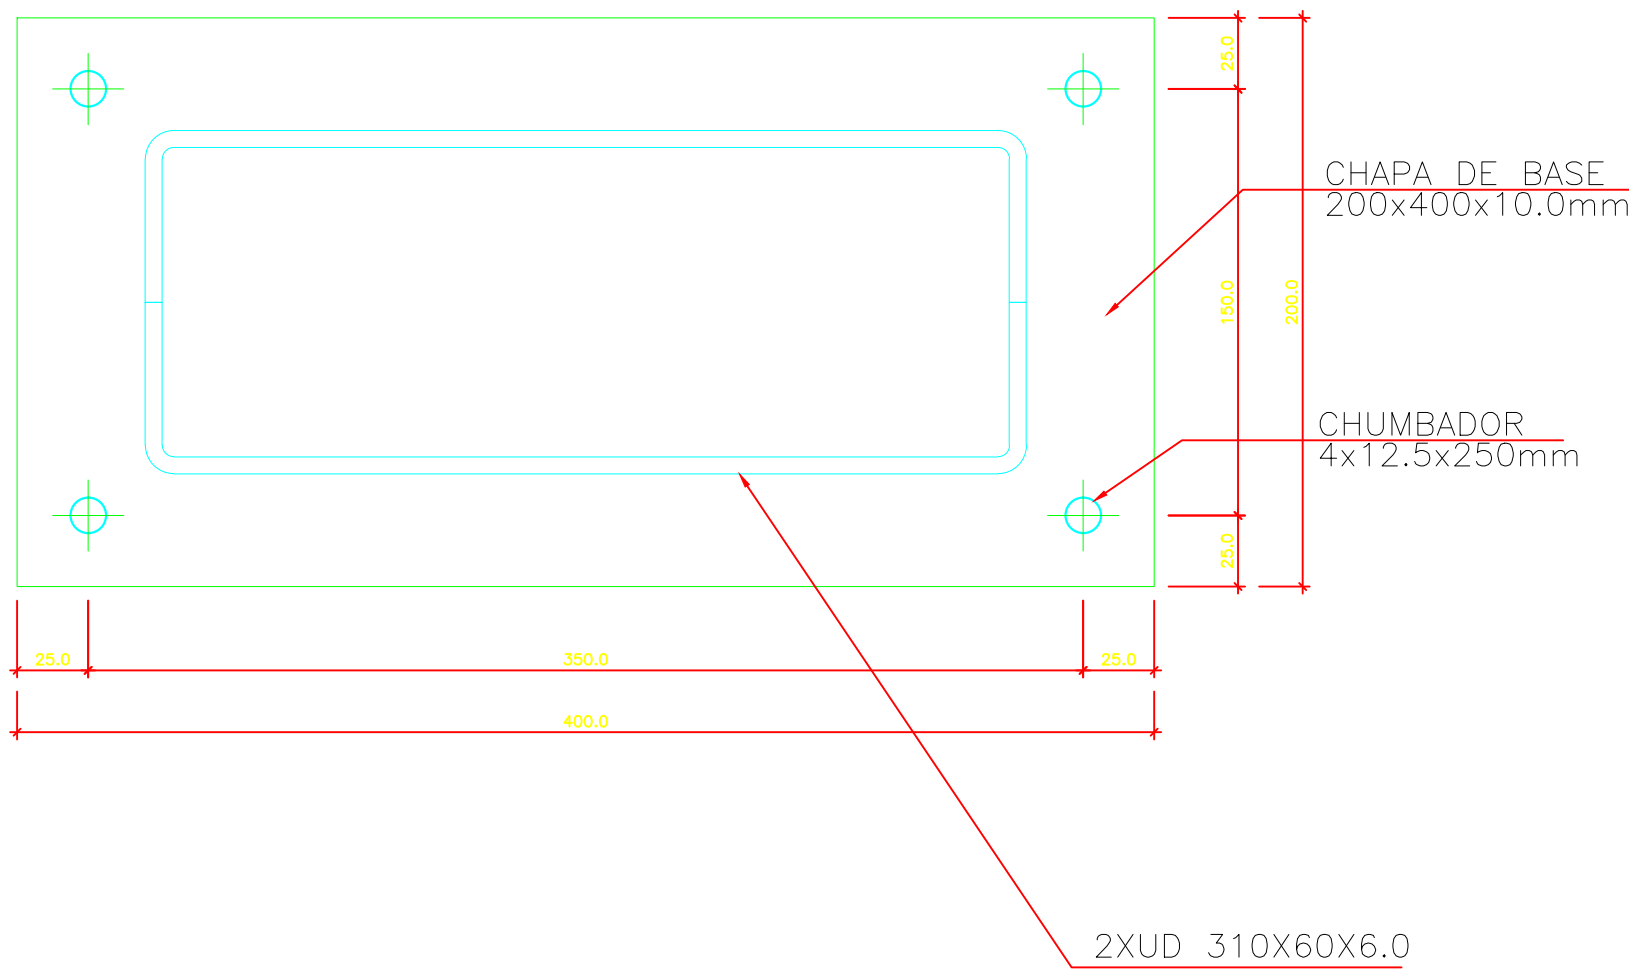

Nº	ALTERAÇÃO/REVISÕES	REVISADO POR	DATA
 LJ ENGENHARIA, SANEAMENTO E MEIO AMBIENTE LTDA AV. DESEMBARGADOR MAYNARD, 1046, BAIRRO CIRURGIA, ARACAJU-SE, CEP.: 49055-210 TEL./FAX.: (79) 3214-7027/9987-9194 CNPJ: 09.061.246/0001-48 - E-MAIL: lj.eng@oi.com.br			
 AUTOR DO PROJETO: Eng. José Roberto Oliveira Santos			
ENDEREÇO: Av. Eng. Gentil Tavares da Motta, 1166 - Getúlio Vargas - Aracaju/SE deop@ifs.edu.br TEL: (79)3711-3139			

ADMINISTRAÇÃO
PROJETO EXECUTIVO

CLIENTE:	IFS - INSTITUTO FEDERAL DE SERGIPE
DESENHO:	DETALHES CONSTRUTIVOS DA ESTRUTURA METÁLICA, ESCADA DOS PAVIMENTOS
ESCALA:	1:25
DATA:	JUNHO/2013
FOLHA:	13/25