



DETALHE 05

ESCALA: 1/5.0

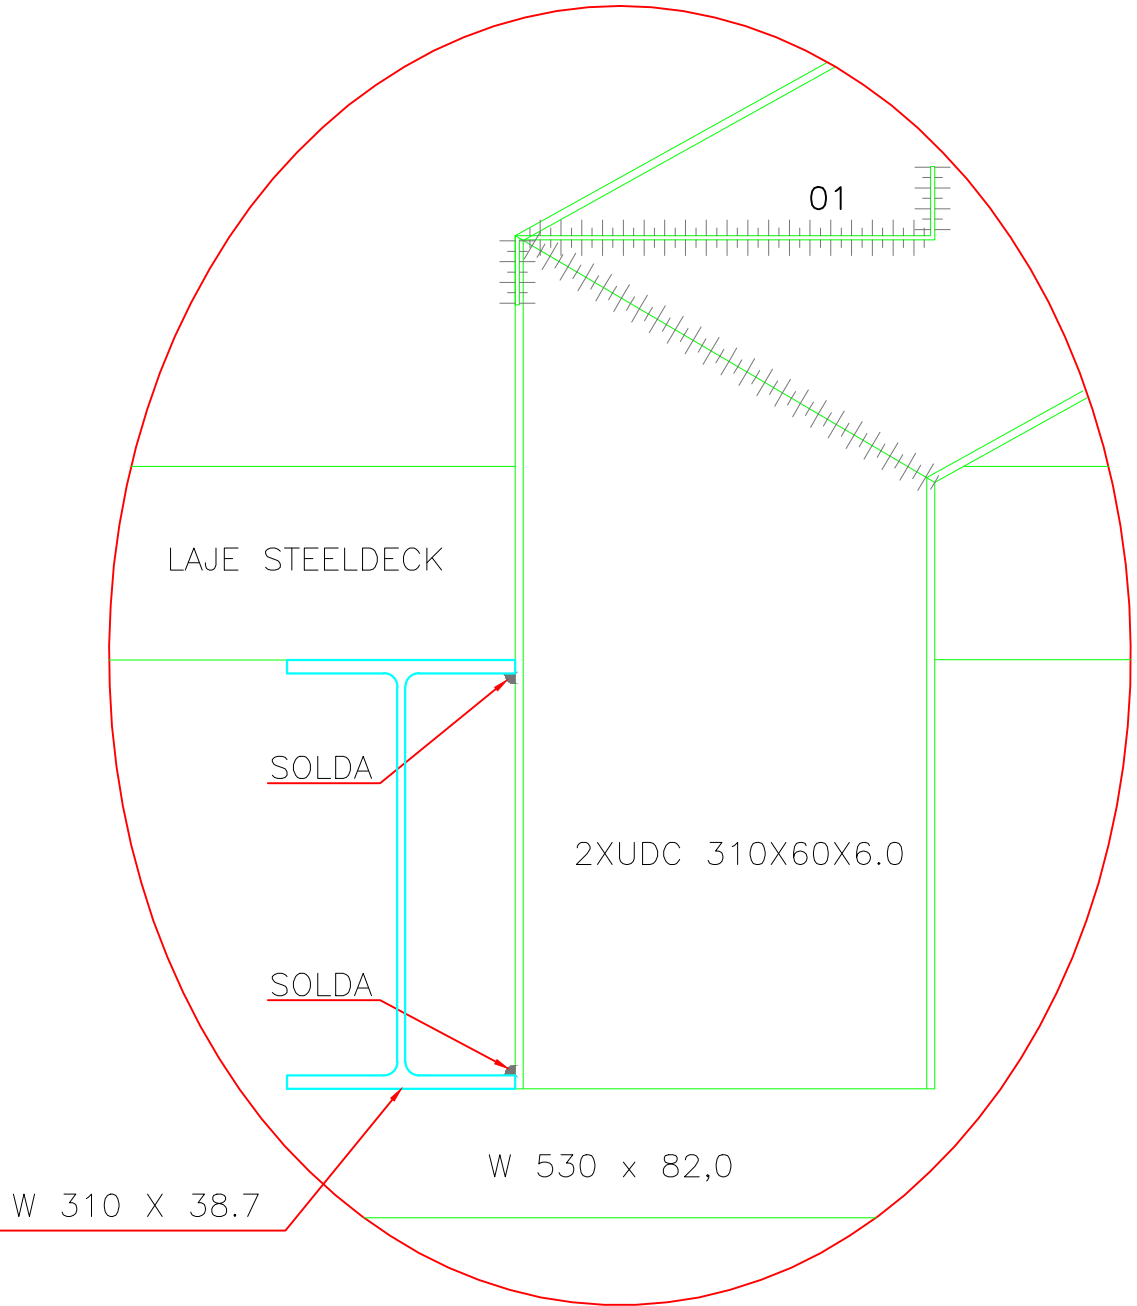


DETALHE 06

ESCALA: 1/5.0

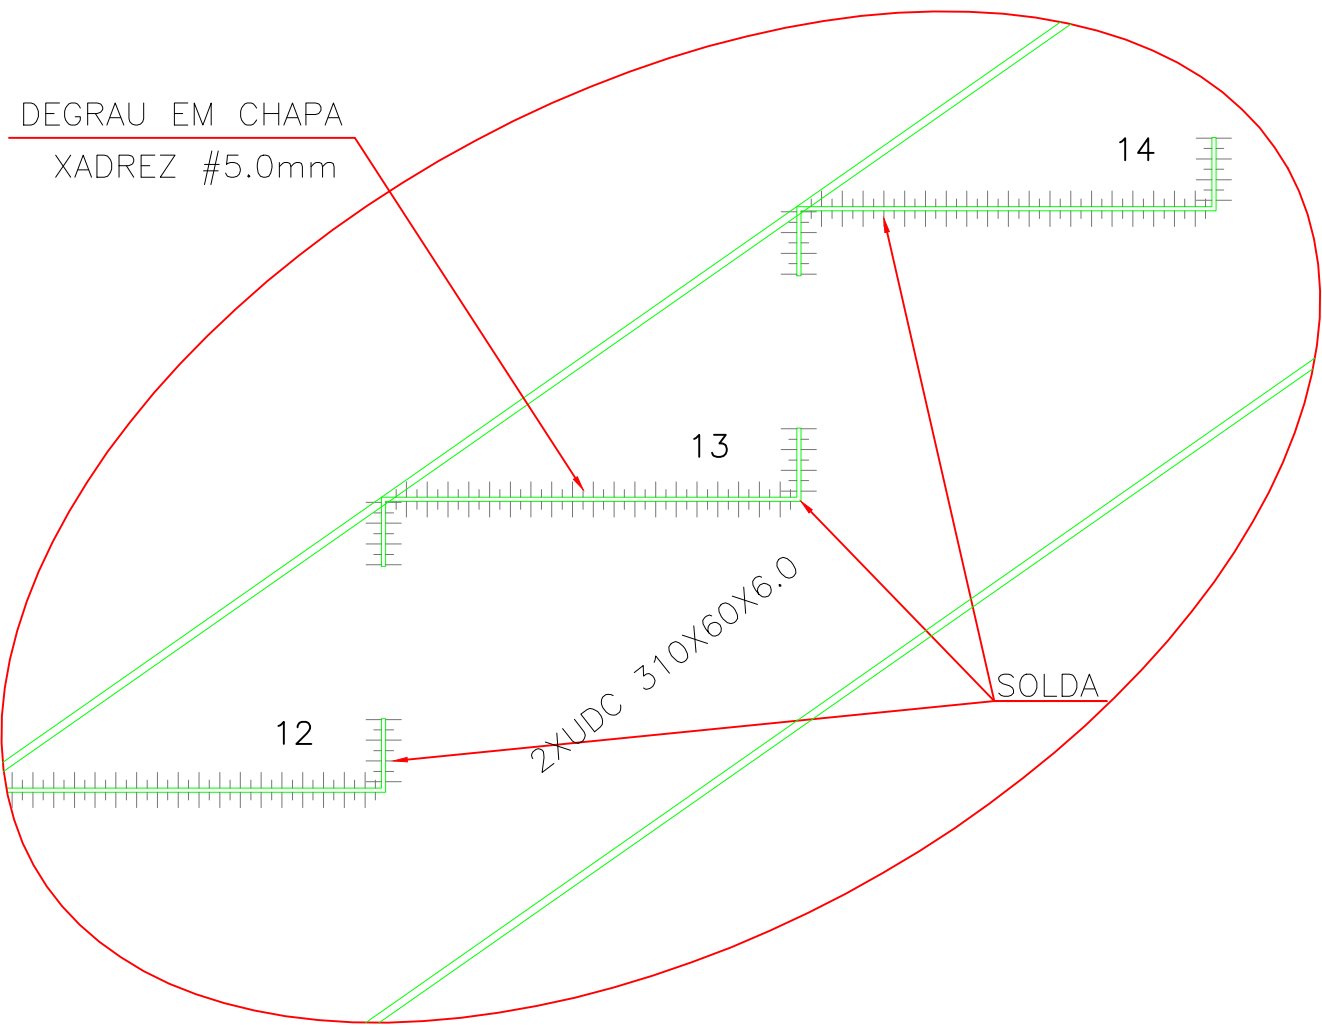


DETALHE 07

ESCALA: 1/5.0

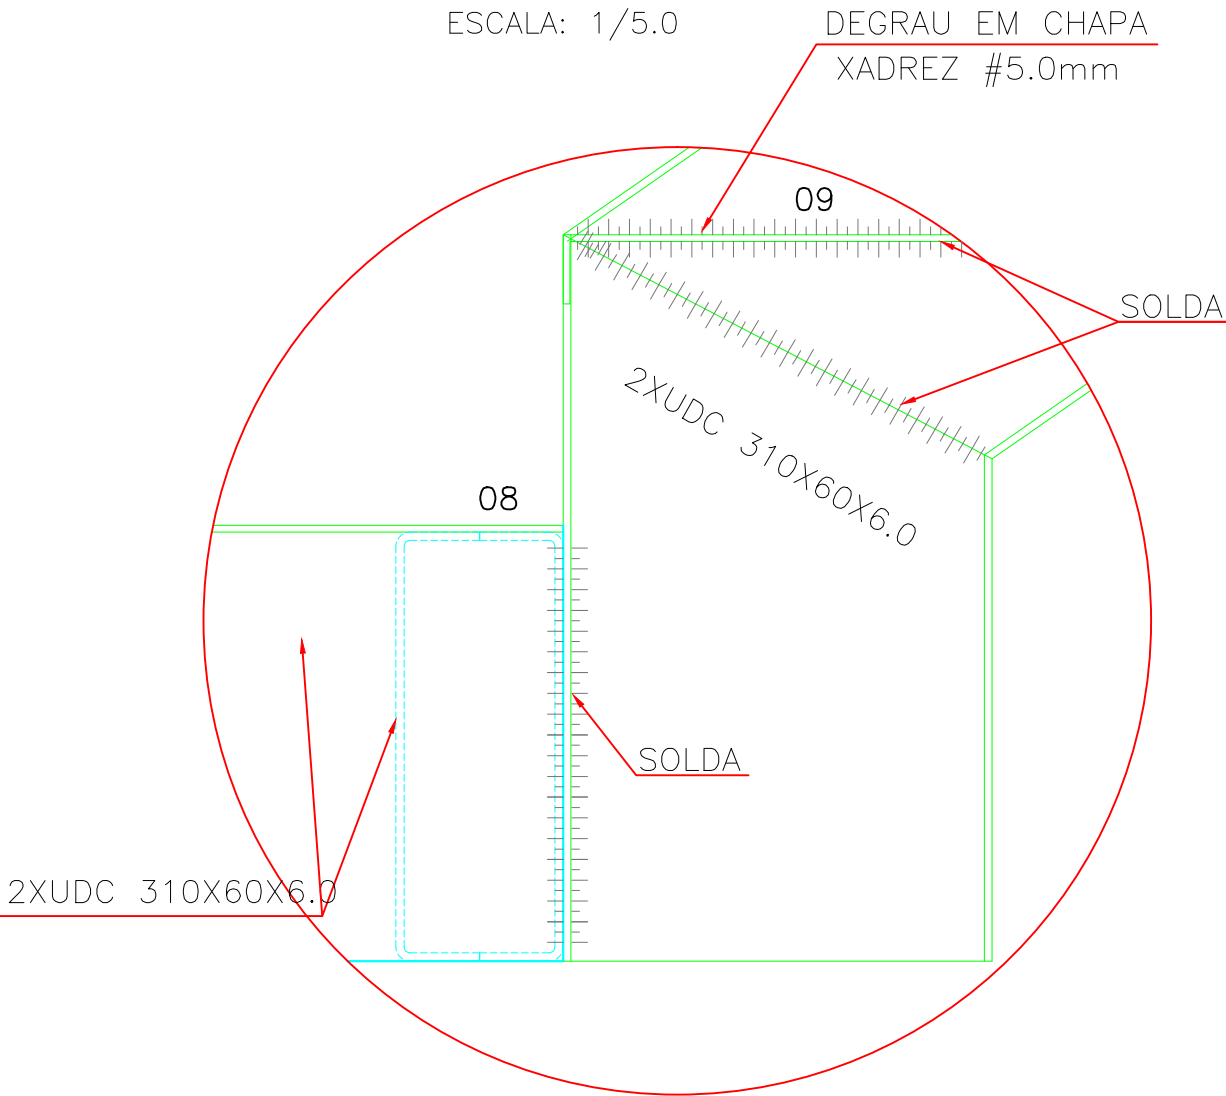


DETALHE DA CHAPA DE BASE


ESCALA: 1/2.5

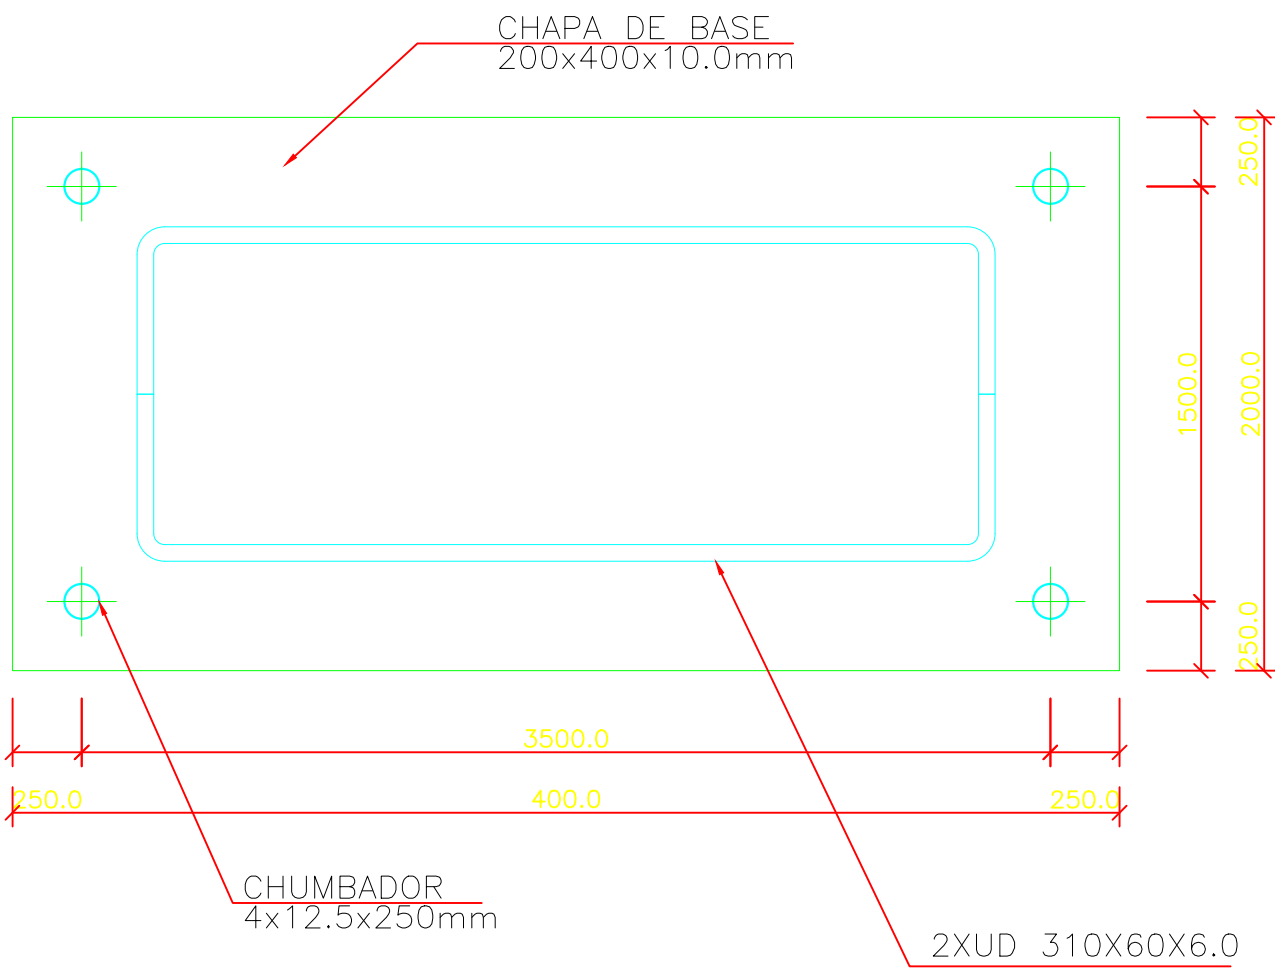

Nº	ALTERAÇÃO/REVISÕES	REVISADO POR	DATA
----	--------------------	--------------	------



LJ ENGENHARIA, SANEAMENTO E MEIO AMBIENTE LTDA
AV. DESEMBARGADOR MAYNARD, 1046, BAIRRO CIRURGIA, ARACAJU-SE, CEP.: 49055-210
TEL./FAX.: (79) 3214-7027/9987-9194 CNPJ: 09.061.246/0001-48 - E-MAIL: lj.eng@oi.com.br

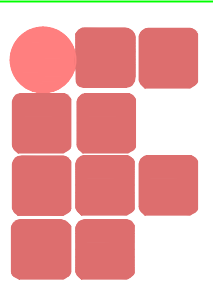

AUTOR DO PROJETO:
Eng. José Roberto Oliveira Santos

ENDEREÇO:
Av. Eng. Gentil Tavares da Motta, 1166 - Getúlio Vargas - Aracaju/SE
deop@ifs.edu.br
TEL: (79)3711-3139

ADMINISTRAÇÃO
PROJETO EXECUTIVO

CLIENTE: IFS - INSTITUTO FEDERAL DE SERGIPE	ESCALA: 1:25
DESENHO: DETALHES CONSTRUTIVOS DA ESTRUTURA METÁLICA_ ESCADA DA CASA DA MANUTENÇÃO	DATA: JUNHO/2013
	FOLHA: 15/25