


CORTE A-A  
ESCALA: 1/50

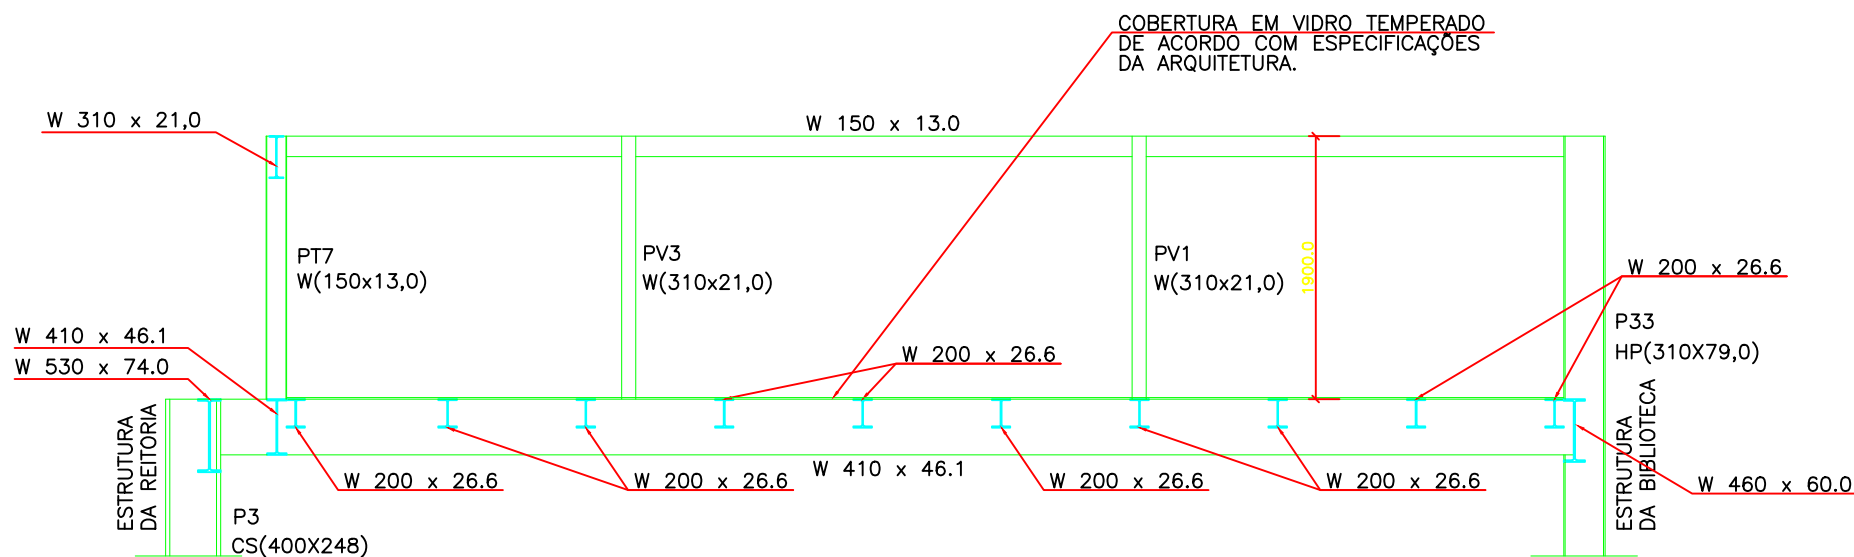

CORTE B-B  
ESCALA: 1/50

- NOTAS:
- CONFERIR AS MEDIDAS DO VÃO "IN LOCO" ANTES DA FABRICAÇÃO;
  - CONFERIR OS QUANTITATIVOS DE TODA A ESTRUTURA ANTES DA REALIZAÇÃO DO ORÇAMENTO;
  - COTAS EM MILÍMETRO;
  - CONFERIR A LOCAÇÃO DOS PILARES METÁLICOS COM A ESTRUTURA DE CONCRETO;
  - PREVER, NA CONCRETAGEM DOS PILARES DA ESTRUTURA CONVENCIONAL, A FIXAÇÃO DOS CHUMBADORES E CHAPAS DE BASE DOS PILARES METÁLICOS.

NOTAS ESTRUTURA METÁLICA:

- ESTRUTURA METÁLICA AÇO ASTM A-588;
- CHUMBADORES AÇO ASTM A-588

METAL DE SOLDA

- ELETRODO E-7018 Fy >=4,92 t/cm2

PINTURA DA ESTRUTURAL DE AÇO

- DE ACORDO COM A NORMA PETROBRÁS N-1550 - REV.B - NOV. 95

NORMAS ADOTADAS NO CÁLCULO:

- NBR 8800/88 - PROJETO DE ESTRUTURA DE AÇO
- NBR 8681/84 - SOBRECARGAS NAS ESTRUTURAS
- NBR 6123 - AÇÃO DO VENTO NAS EDIFICAÇÕES
- AWS D1.1/92 - EXECUÇÃO E PROJETO DE SOLDAS

Nº	ALTERAÇÃO/REVISÕES	REVISADO POR	DATA
<div><div></div><div><b>LJ ENGENHARIA, SANEAMENTO E MEIO AMBIENTE LTDA</b> AV. DESEMBARGADOR MAYNARD, 1046, BAIRRO CIRURGIA, ARACAJU-SE, CEP.: 49055-210 TEL./FAX.: (79) 3214-7027/9987-9194 CNPJ: 09.061.246/0001-48 - E-MAIL: lj.eng@oi.com.br</div></div>			

<div><div></div><div><b>LJ ENGENHARIA, SANEAMENTO E MEIO AMBIENTE LTDA</b> AV. DESEMBARGADOR MAYNARD, 1046, BAIRRO CIRURGIA, ARACAJU-SE, CEP.: 49055-210 TEL./FAX.: (79) 3214-7027/9987-9194 CNPJ: 09.061.246/0001-48 - E-MAIL: lj.eng@oi.com.br</div></div>	<b>AUTOR DO PROJETO:</b> Eng. José Roberto Oliveira Santos
<b>ENDEREÇO:</b> Av. Eng. Gentil Tavares da Motta, 1166 - Getúlio Vargas - Aracaju/SE deop@ifs.edu.br	<b>TEL:</b> (79)3711-3139

ADMINISTRAÇÃO  
PROJETO EXECUTIVO

<b>CLIENTE:</b> IFS - INSTITUTO FEDERAL DE SERGIPE	<b>ESCALA:</b> 1:50
<b>DESENHO:</b> CORTES DA COBERTURA DA PRAÇA DE EVENTOS	<b>DATA:</b> JUNHO/2013
	<b>FOLHA:</b> 22/25