




CORTE HORIZONTAL  
ESC: 1/50

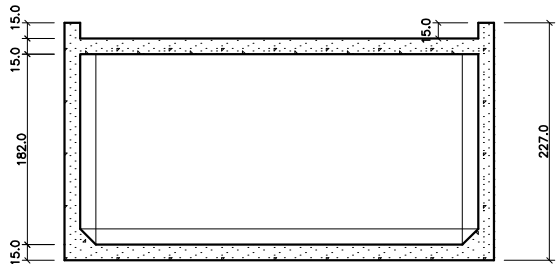


CORTE B-B  
ESC: 1/50

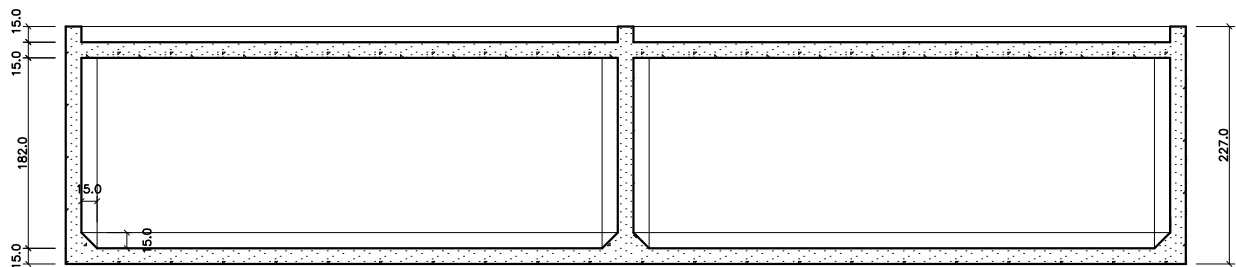

CORTE A-A  
ESC: 1/50

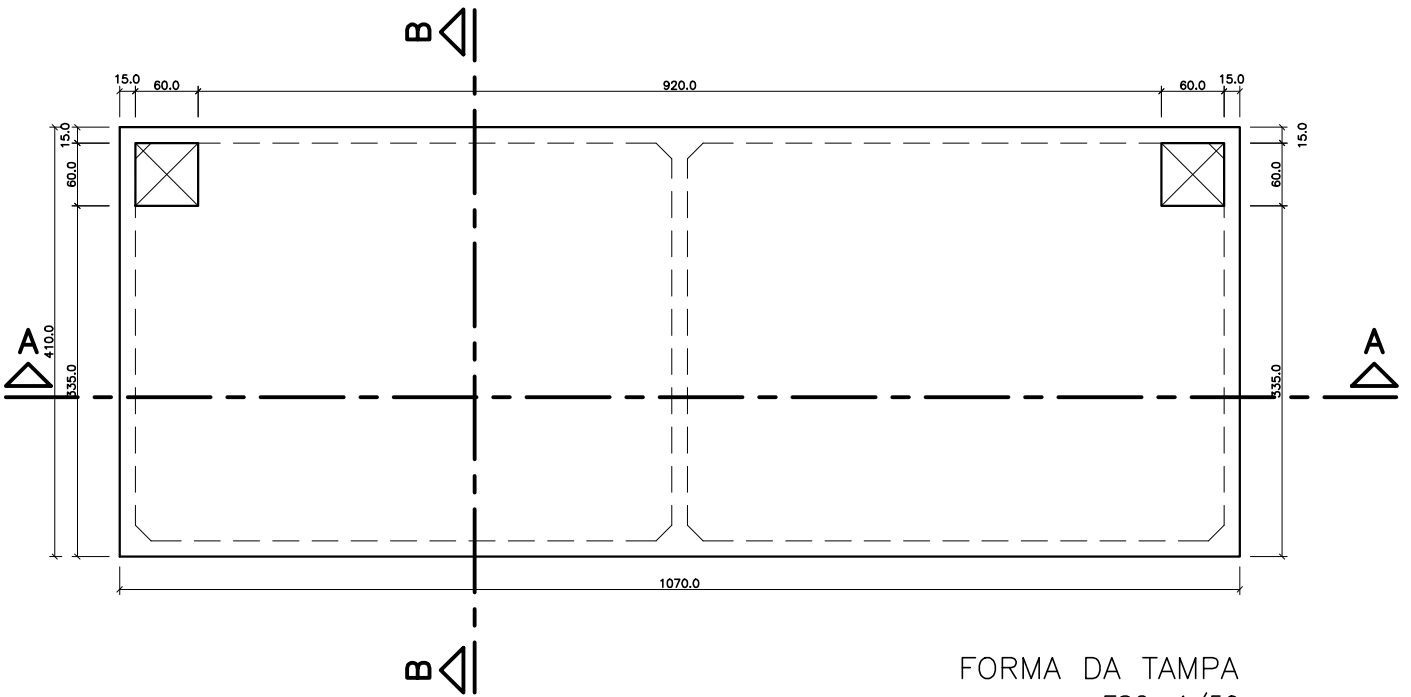

FORMA DA TAMPA  
ESC: 1/50

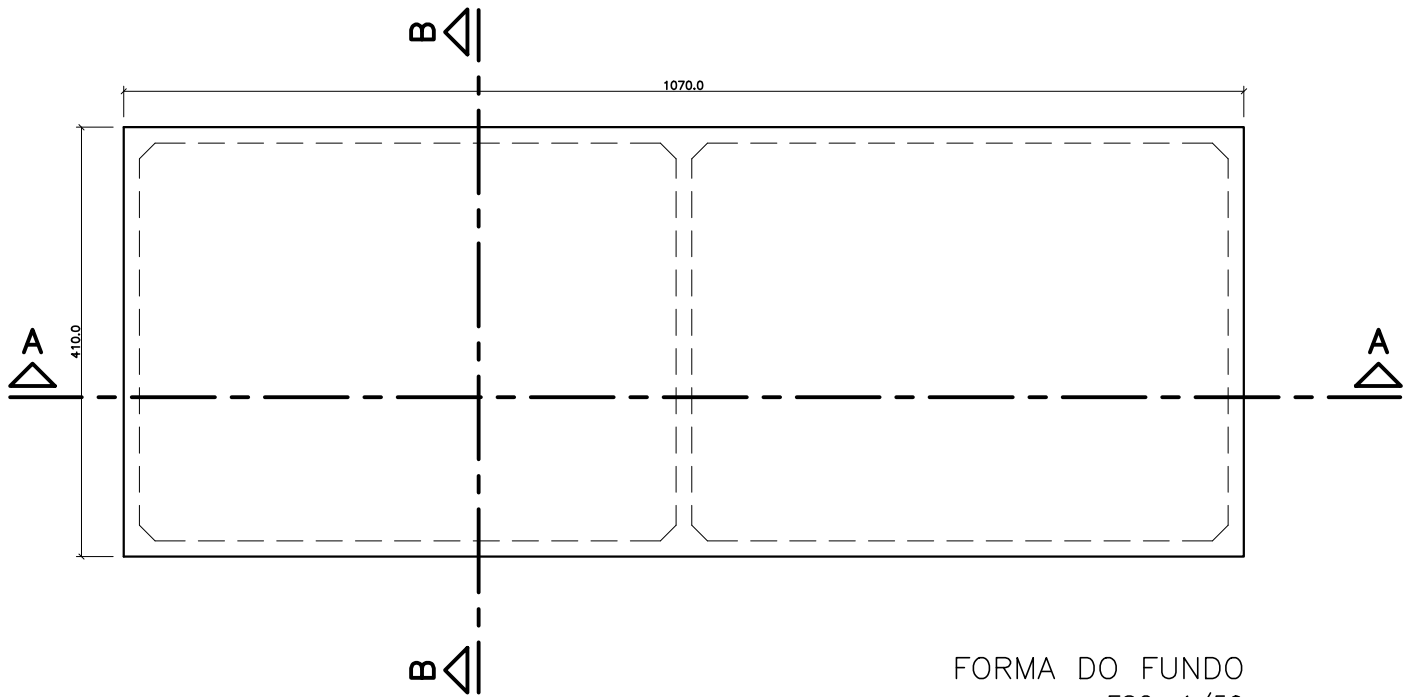


FORMA DO FUNDO  
ESC: 1/50


NOTAS:

- 1)  $f_{ck}$  DO CONCRETO:  
- 30,0MPa
- 2) UTILIZAR AÇO CA50 E CA60;
- 3) A ESPESSURA MÍNIMA DO RECOBRIMENTO DO CONCRETO:  
- PAREDES - 2,5cm  
- FUNDO - 25cm  
- TAMPA - 2,5cm;
- 4) ANTES DO CORTE E DOBRAMENTO DAS ARMADURAS VERIFICAR COMPRIMENTO NECESSÁRIO PARA MONTAGEM DAS PEÇAS ESTRUTURAIS;
- 5) SOBRECARGAS DE ACORDO COM A ABNT;
- 6) CONSUMO DE CIMENTO MÍNIMO = 300Kg/m<sup>3</sup>
- 7) USAR DISTANCIADORES PARA GARANTIR OS COBRIMENTOS INDICADOS;
- 8) CONFERIR MEDIDAS NO LOCAL ANTES DE EXECUTAR OS SERVIÇOS;
- 9) TODAS AS PEÇAS ESTRUTURAIS DEVERÃO TER AS DIMENSÕES MÍNIMAS MENCIONADAS PROJETO;
- 10) A EXECUÇÃO DA ESTRUTURA DEVERÁ OBEDECER AS PRESCRIÇÕES DA NBR-6118/2003;
- 11) AS ESPECIFICAÇÕES CONTIDAS NESTE PROJETO NÃO PODEM SER ALTERADAS SEM CONHECIMENTO E CONCORDÂNCIA POR ESCRITO DO PROJETISTA RESPONSÁVEL SOB PENA DA ANULAÇÃO DO TERMO DE RESPONSABILIDADE TÉCNICA;
- 12) ESTE PROJETO NÃO PODE SER ALTERADO, DUPLICADO OU REDISTRIBUÍDO SEM CONHECIMENTO E CONCORDÂNCIA DO PROJETISTA RESPONSÁVEL.

0	Projeto Original - Conforme Arquitetura	Roberto	
Nº	ALTERAÇÃO/REVISÕES	REVISADO POR	DATA



**LJ ENGENHARIA, SANEAMENTO E MEIO AMBIENTE LTDA**  
AV. DESEMBARGADOR MAYNARD, 1046, BAIRRO CIRURGIA, ARACAJU-SE, CEP.: 49055-210  
TEL./FAX: (79) 3214-7027/9987-9194 CNPJ: 09.061.246/0001-48 - E-MAIL: lj-eng@bol.com.br

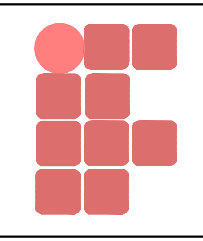	<b>PROJETO ESTRUTURAL</b>
	AUTOR DO PROJETO: Eng. José Roberto Oliveira Santos
	ENDEREÇO: Av. Eng. Gentil Tavares da Motta, 1166 - Getúlio Vargas - Aracaju/SE deop@ifs.edu.br TEL: (79)3711-3139

RESERVATÓRIO SUPERIOR  
PROJETO EXECUTIVO

CLIENTE: IFS - INSTITUTO FEDERAL DE SERGIPE	ESCALA: 1:50
DESENHO: FORMA DO RESERVATÓRIO SUPERIOR	DATA: JUNHO/2013
	FOLHA: 01/02